




FACHADA FRONTAL
ESCALA 1:75

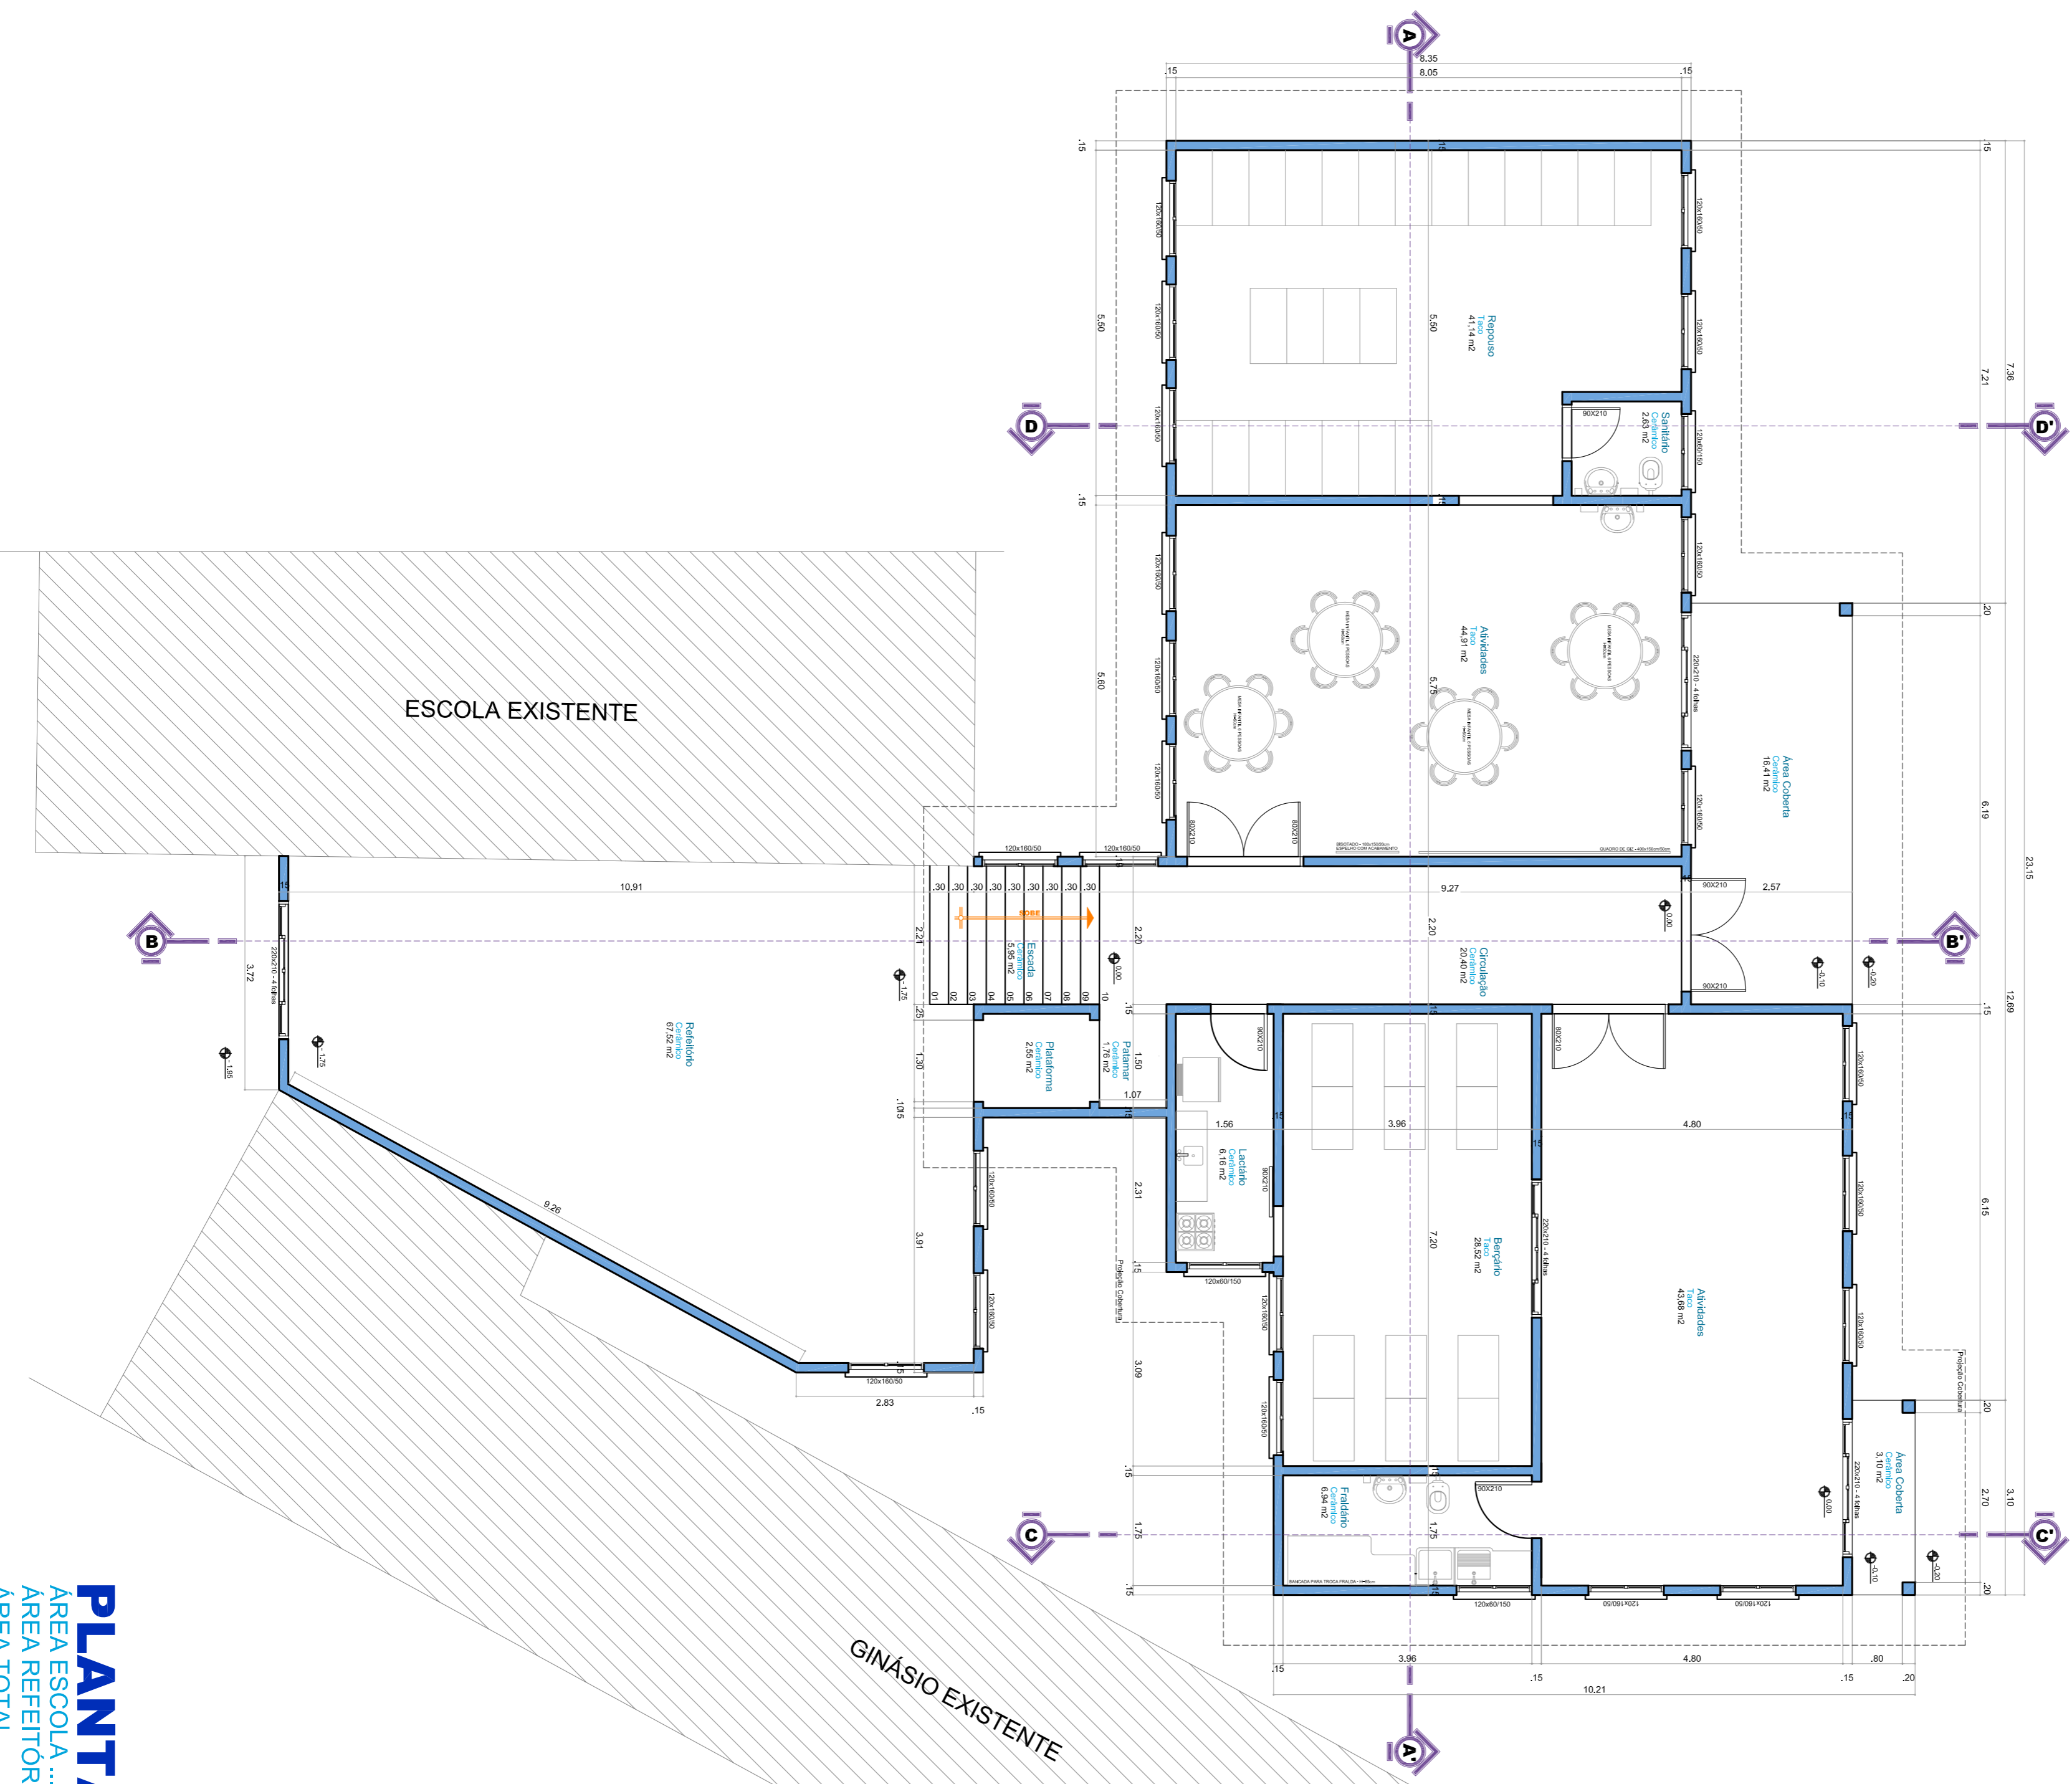

PLANTA BAIXA
ÁREA ESCOLA 240,93m²
ÁREA REFEITÓRIO 72,18m²
ÁREA TOTAL 313,11m²
ESCALA 1:75

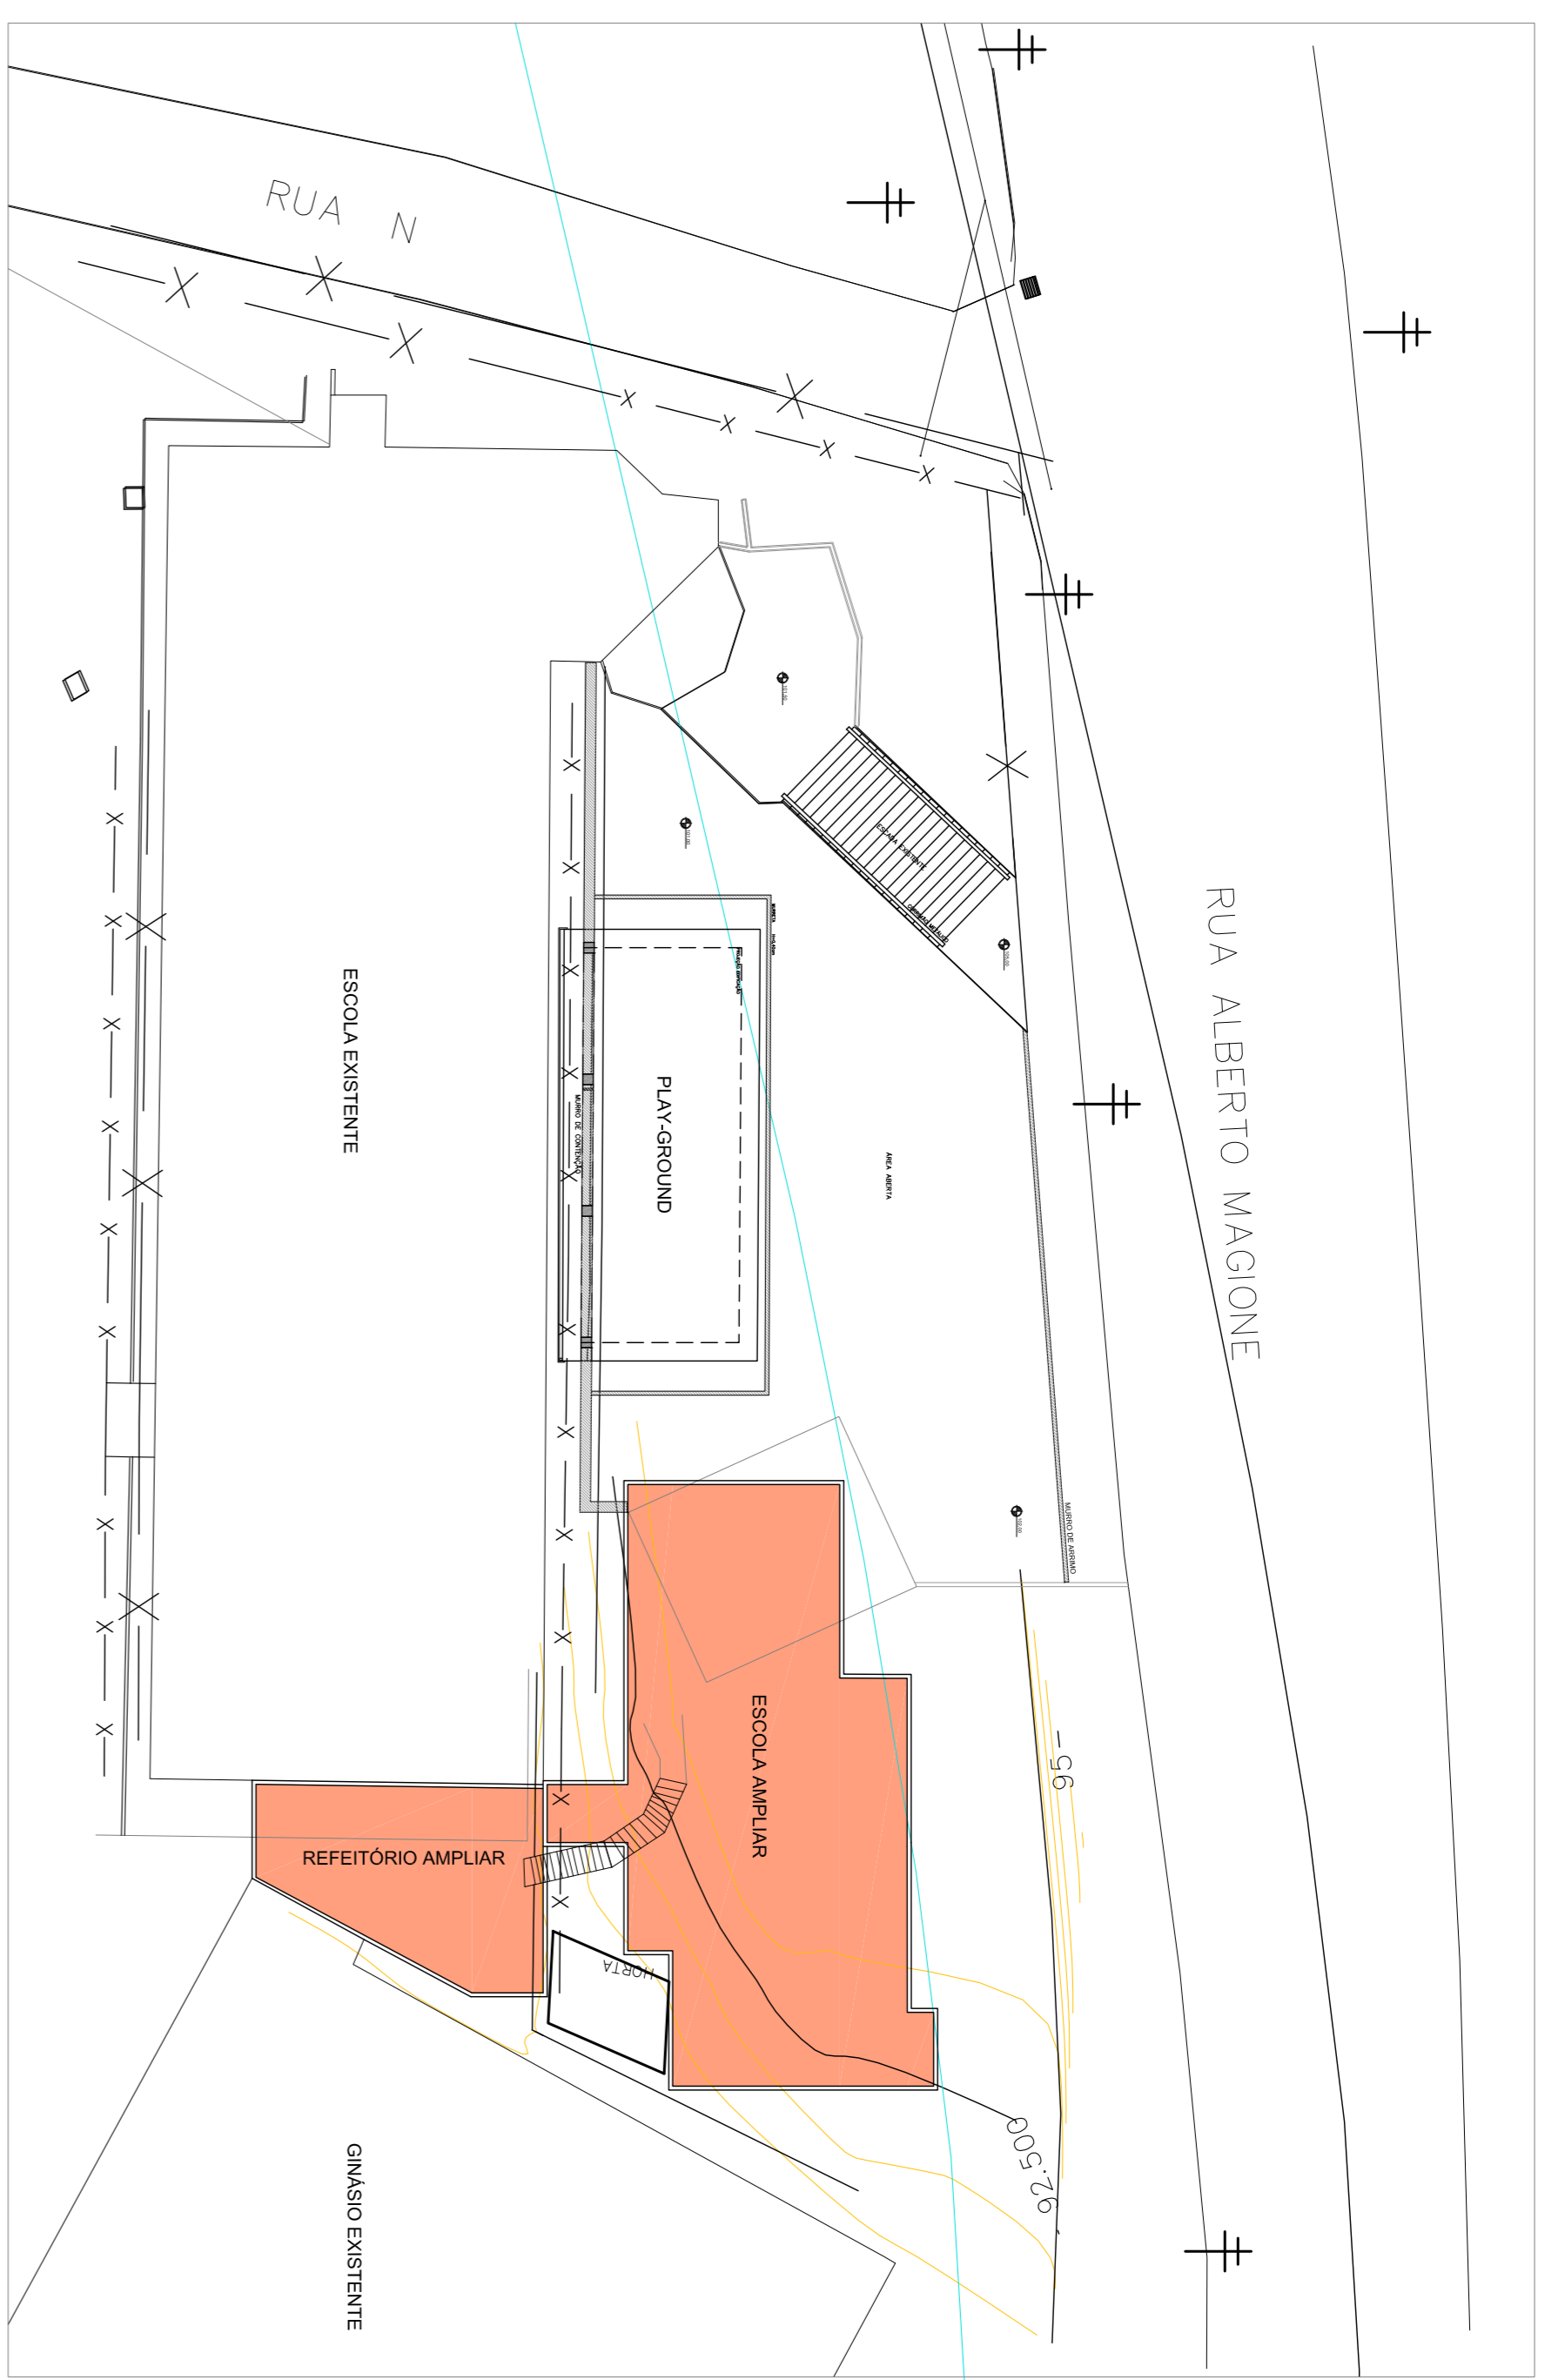

SITUAÇÃO
ESCALA 250

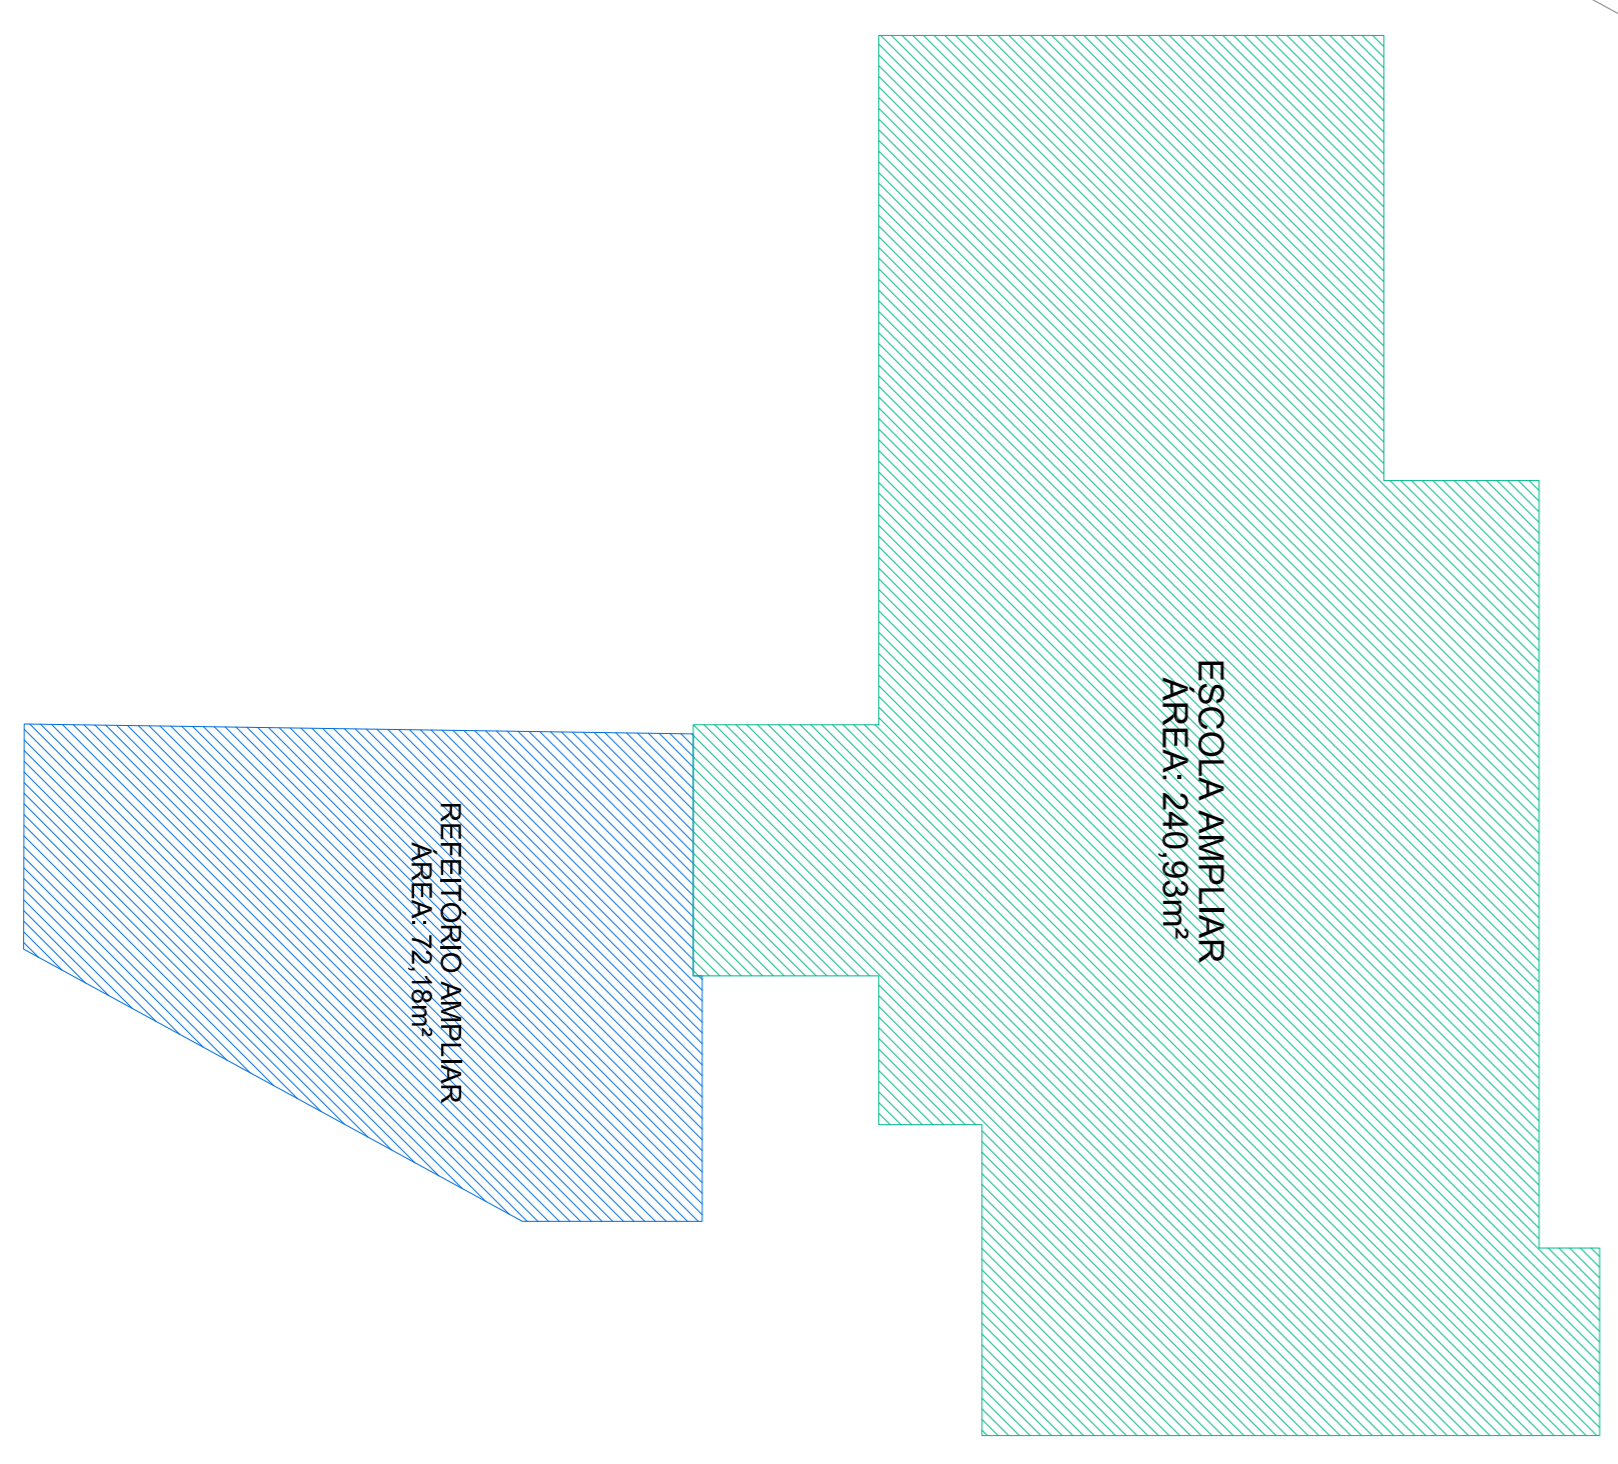

ARQUITETONICO



MUNICÍPIO DE CORDILHEIRA ALTA

Ampliação Escola Meditação

PROPOSTA	INDICADA
PROPOSTA COMPLEMENTAR	
Sede do Município	DATA
	Novembro/2013
ESCALA	ÁREA
0,000	313,11 m ²
PROPOSTA TÉCNICA DE PROJETO	PROPOSTA
Situação, Fachada e Planta baixa	Michêlle Raquel
PROPOSTA DE PROJETO	PROPOSTA
Michêlle Raquel Damo	Ampliescola.dwg
Arquiteta e Urbanista	
CAU 54.998-3	
01	