


PLANTA BAIXA - DEMOLIÇÕES  
PAV. SUPERIOR  
ESCALA 1:100

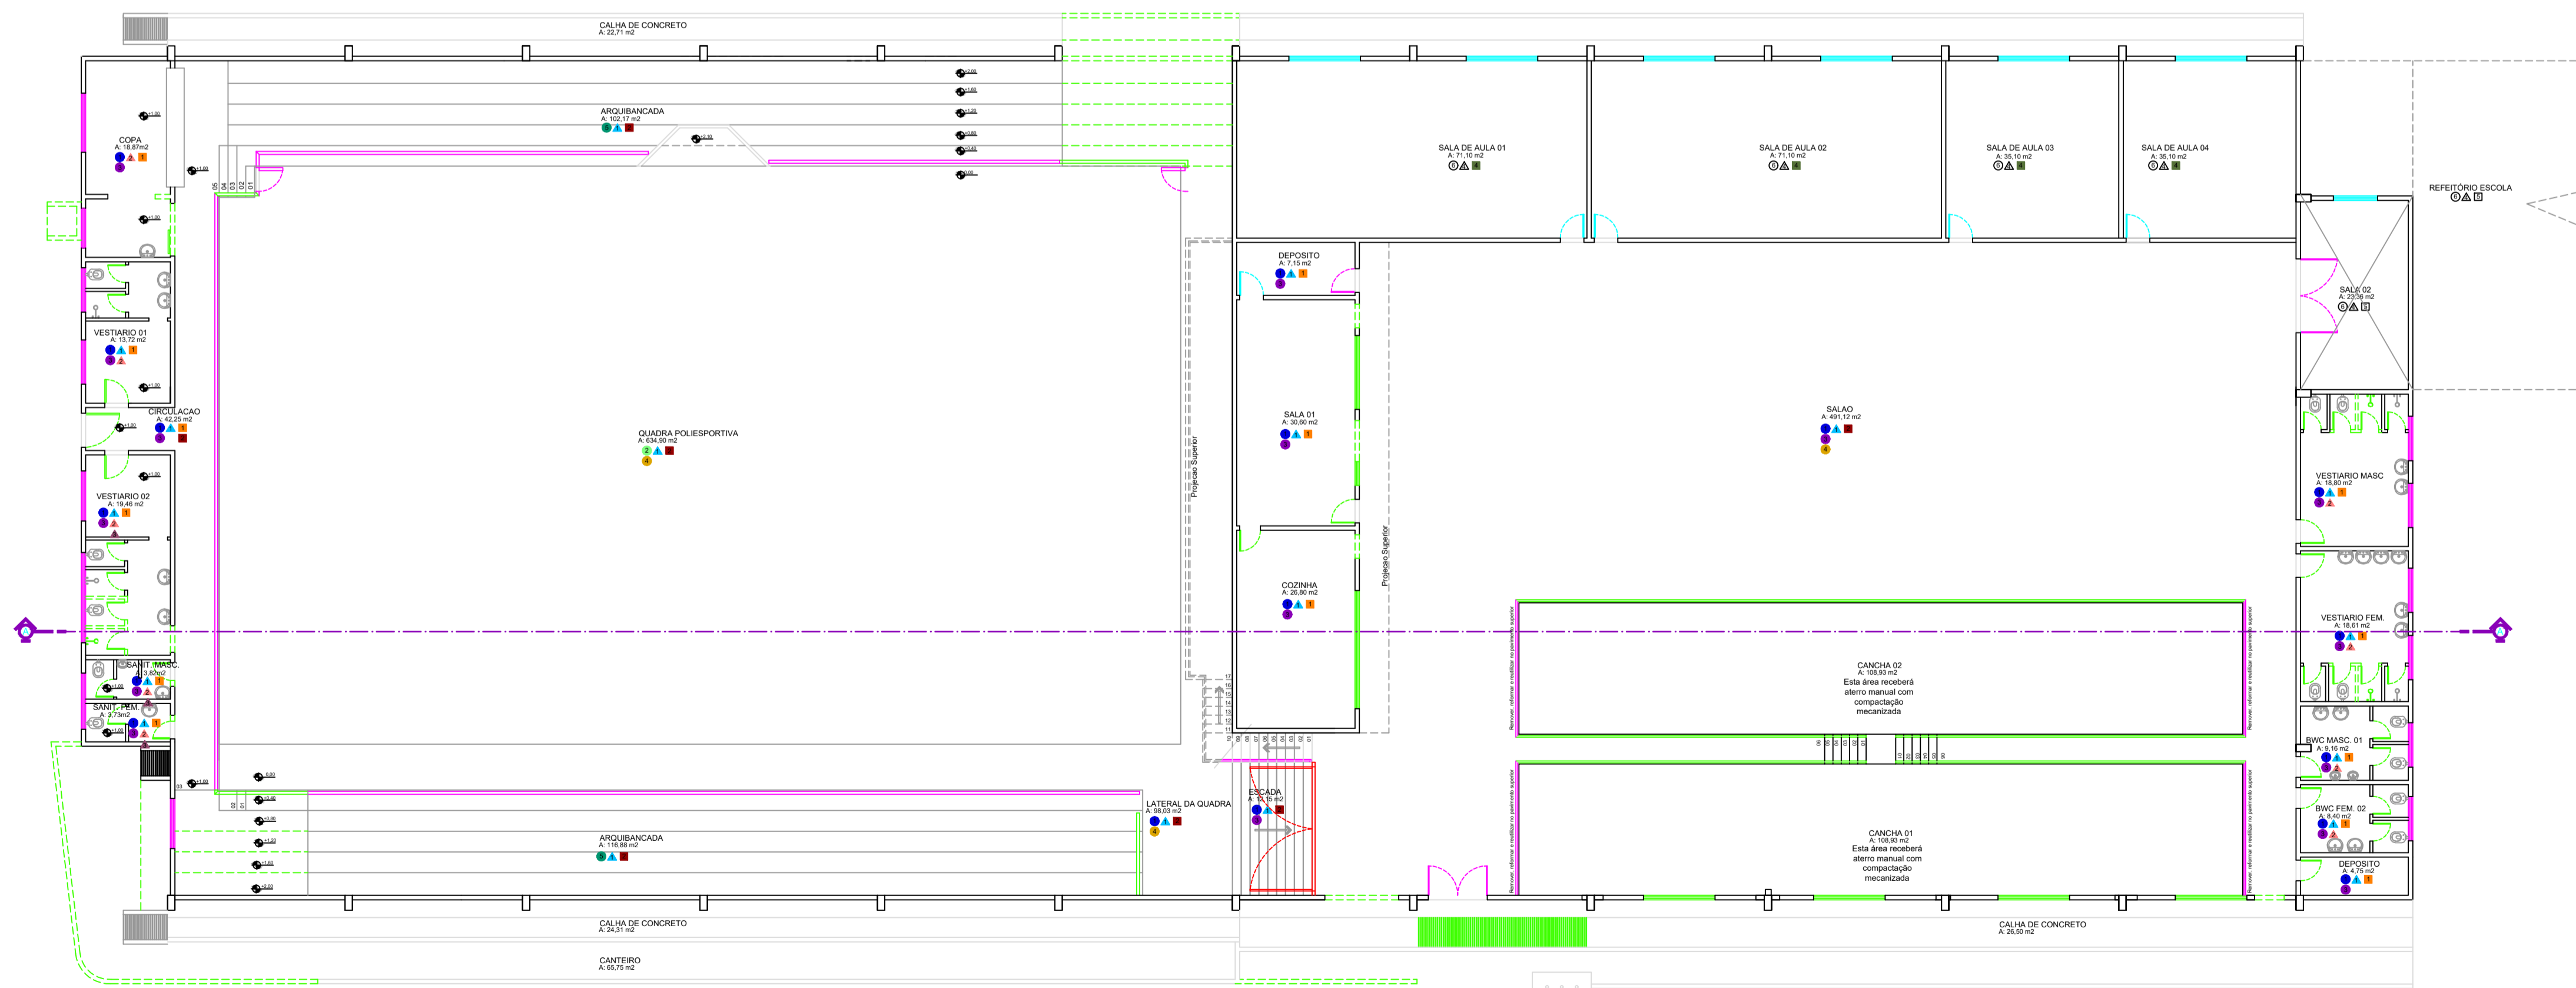

PLANTA BAIXA - DEMOLIÇÕES  
ESCALA 1:100

LEGENDA

PISO	
	Remover piso ceramico existente
	Remover piso existente (lacos de madeira)
	Ceramica nova
	Piso de concreto armado h=8,0cm e pintura poliuretânica
	Remocao de pintura existente e executar pintura eponi
	Acabamento de piso sem alteracao
PAREDE	
	Remover pintura existente, executar reparo no revestimento e executar pintura acrilica
	Remover azulejo ceramico existente e aplicar azulejo novo h=2,08m nas paredes hidraulicas
	Massa latex e pintura acrilica
	Acabamento de parede sem alteracao
FORRO	
	Remover pintura existente, executar reparo no revestimento e executar pintura acrilica
	Sem forro
	Pintura acrilica
	Remover forro em PVC, instalar forro em gesso acartonado, massa latex e executar pintura acrilica
	Forro em gesso acartonado, massa latex e pintura acrilica
	Acabamento de forro sem alteracao
	A construir
	A demoir
	Esquadria nova
	Esquadria a remover
	Esquadria a reformar
	Esquadria existente

ARQUITETONICO

MUNICIPIO DE CORDILHEIRA ALTA

PROPOSTA:	Reforma do Centro Integrado de Educaçao Ludovico J. Tozzo	ESCALA:	Indicada
ENDEREÇO DA OBRA:	Rua Alberto Magjone	DATA:	Outubro/2019
CONTEÚDO:	Planta de Demolições	ÁREA:	2.220,44m <sup>2</sup>
RESPONSÁVEL TÉCNICO PELO PROJETO:	Mireli Pezzini Rocha Engenheira Civil CREA/SC 122637-7	PROFICIÊNCIA:	Regina