



PLANTA BAIXA - TÉRREO
PAVIMENTAÇÕES
ESCALA 1:100




PLANTA BAIXA - PAV. SUPERIOR
PAVIMENTAÇÕES
ESCALA 1:100

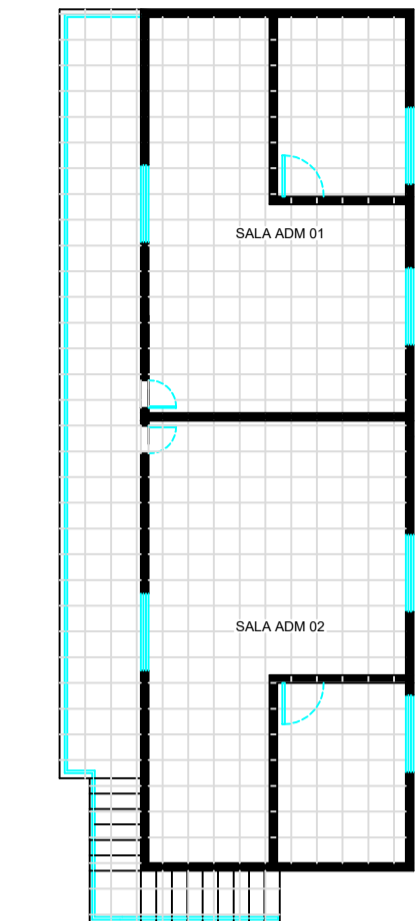

VISTA 01
ESCALA 1:100

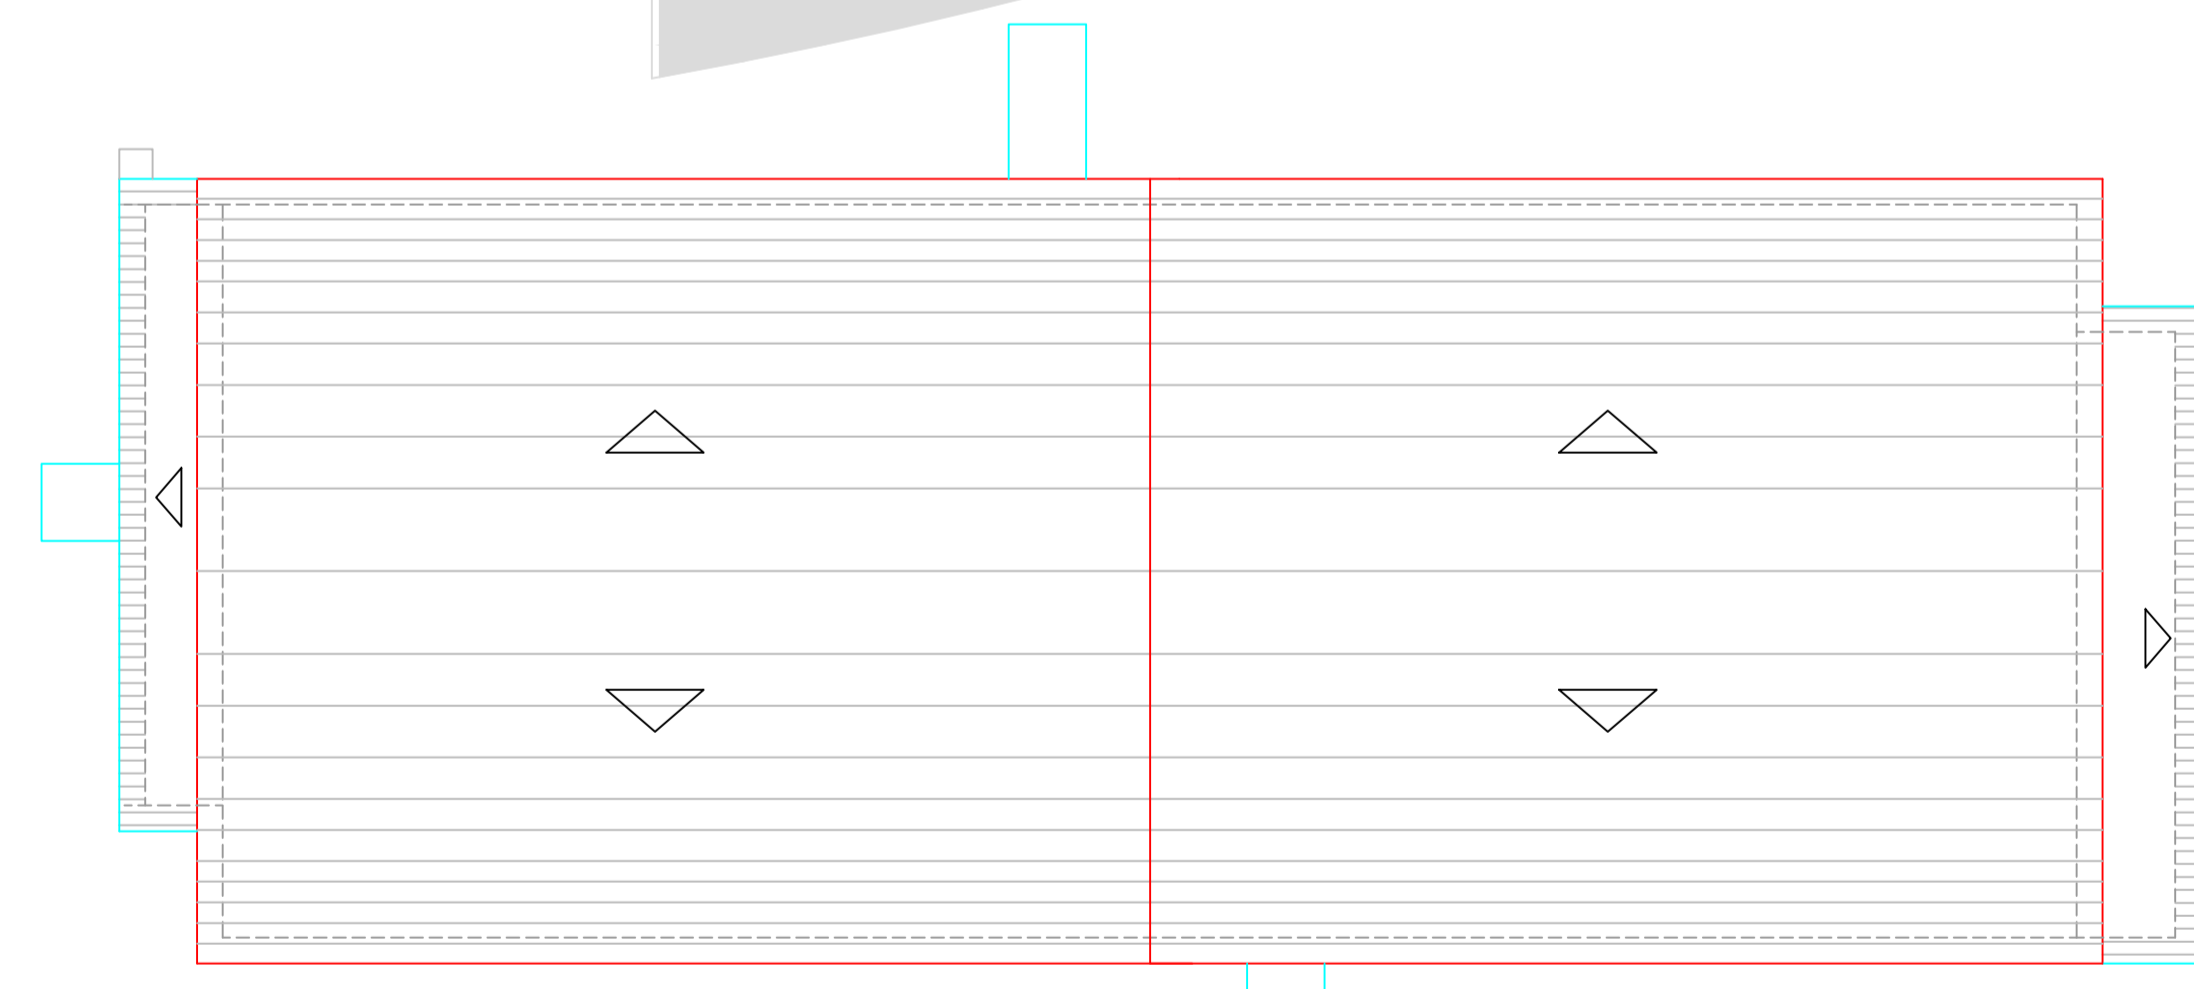

PLANTA BAIXA - COBERTURA
ESCALA 1:200

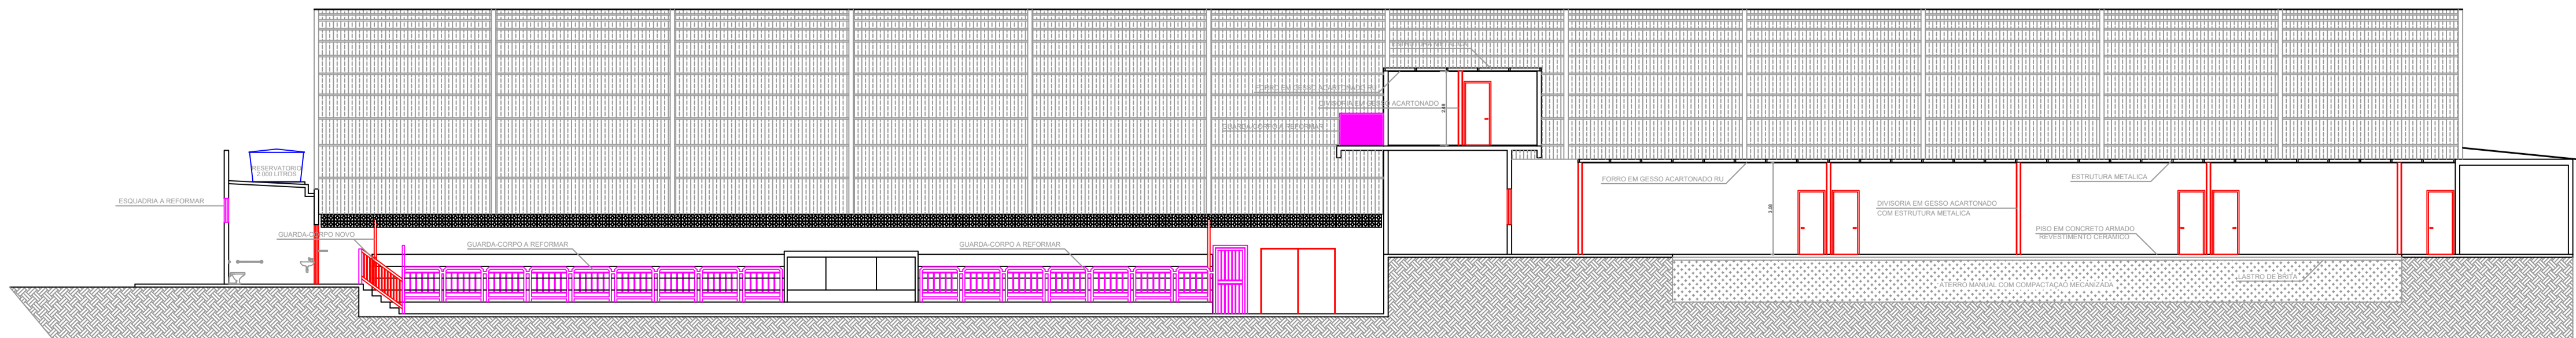

CORTE AA
ESCALA 1:100

ARQUITETONICO			
MUNICIPIO DE CORDILHEIRA ALTA			
DESCRIÇÃO	Reforma do Centro Integrado de Educação Ludovico J. Tozzo	ESCALA	Indicada
DIRETOR DE OBRA	Rua Alberto Magione	DATA	Outubro/2019
TÍTULO	Planta de pavimentações, cobertura, vistas e cortes	ÁREA	2.220,44m ²
RESPONSÁVEL TÉCNICO PELO PROJETO	Mireli Pezzini Rocha Engenheira Civil CREA/SC 123037-7	FRANCA	03
		DESENHISTA	Regina
		ARQUIVO	