




Planta Baixa Pav. Superior Reforma
Escala: 1:125

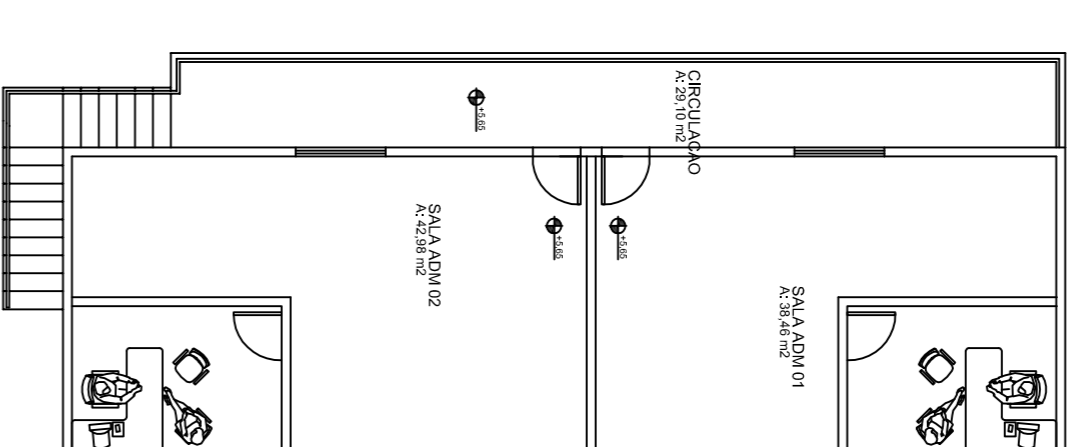


Planta Baixa - Térreo Reforma
Escala: 1:125

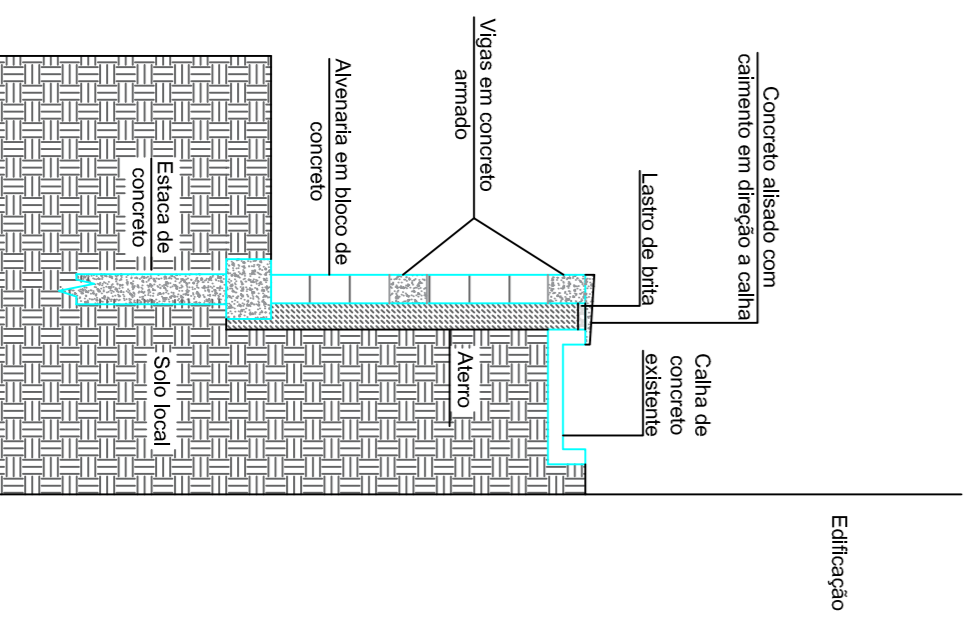

Detalhe Sessão do Muro
Escala: 1:50

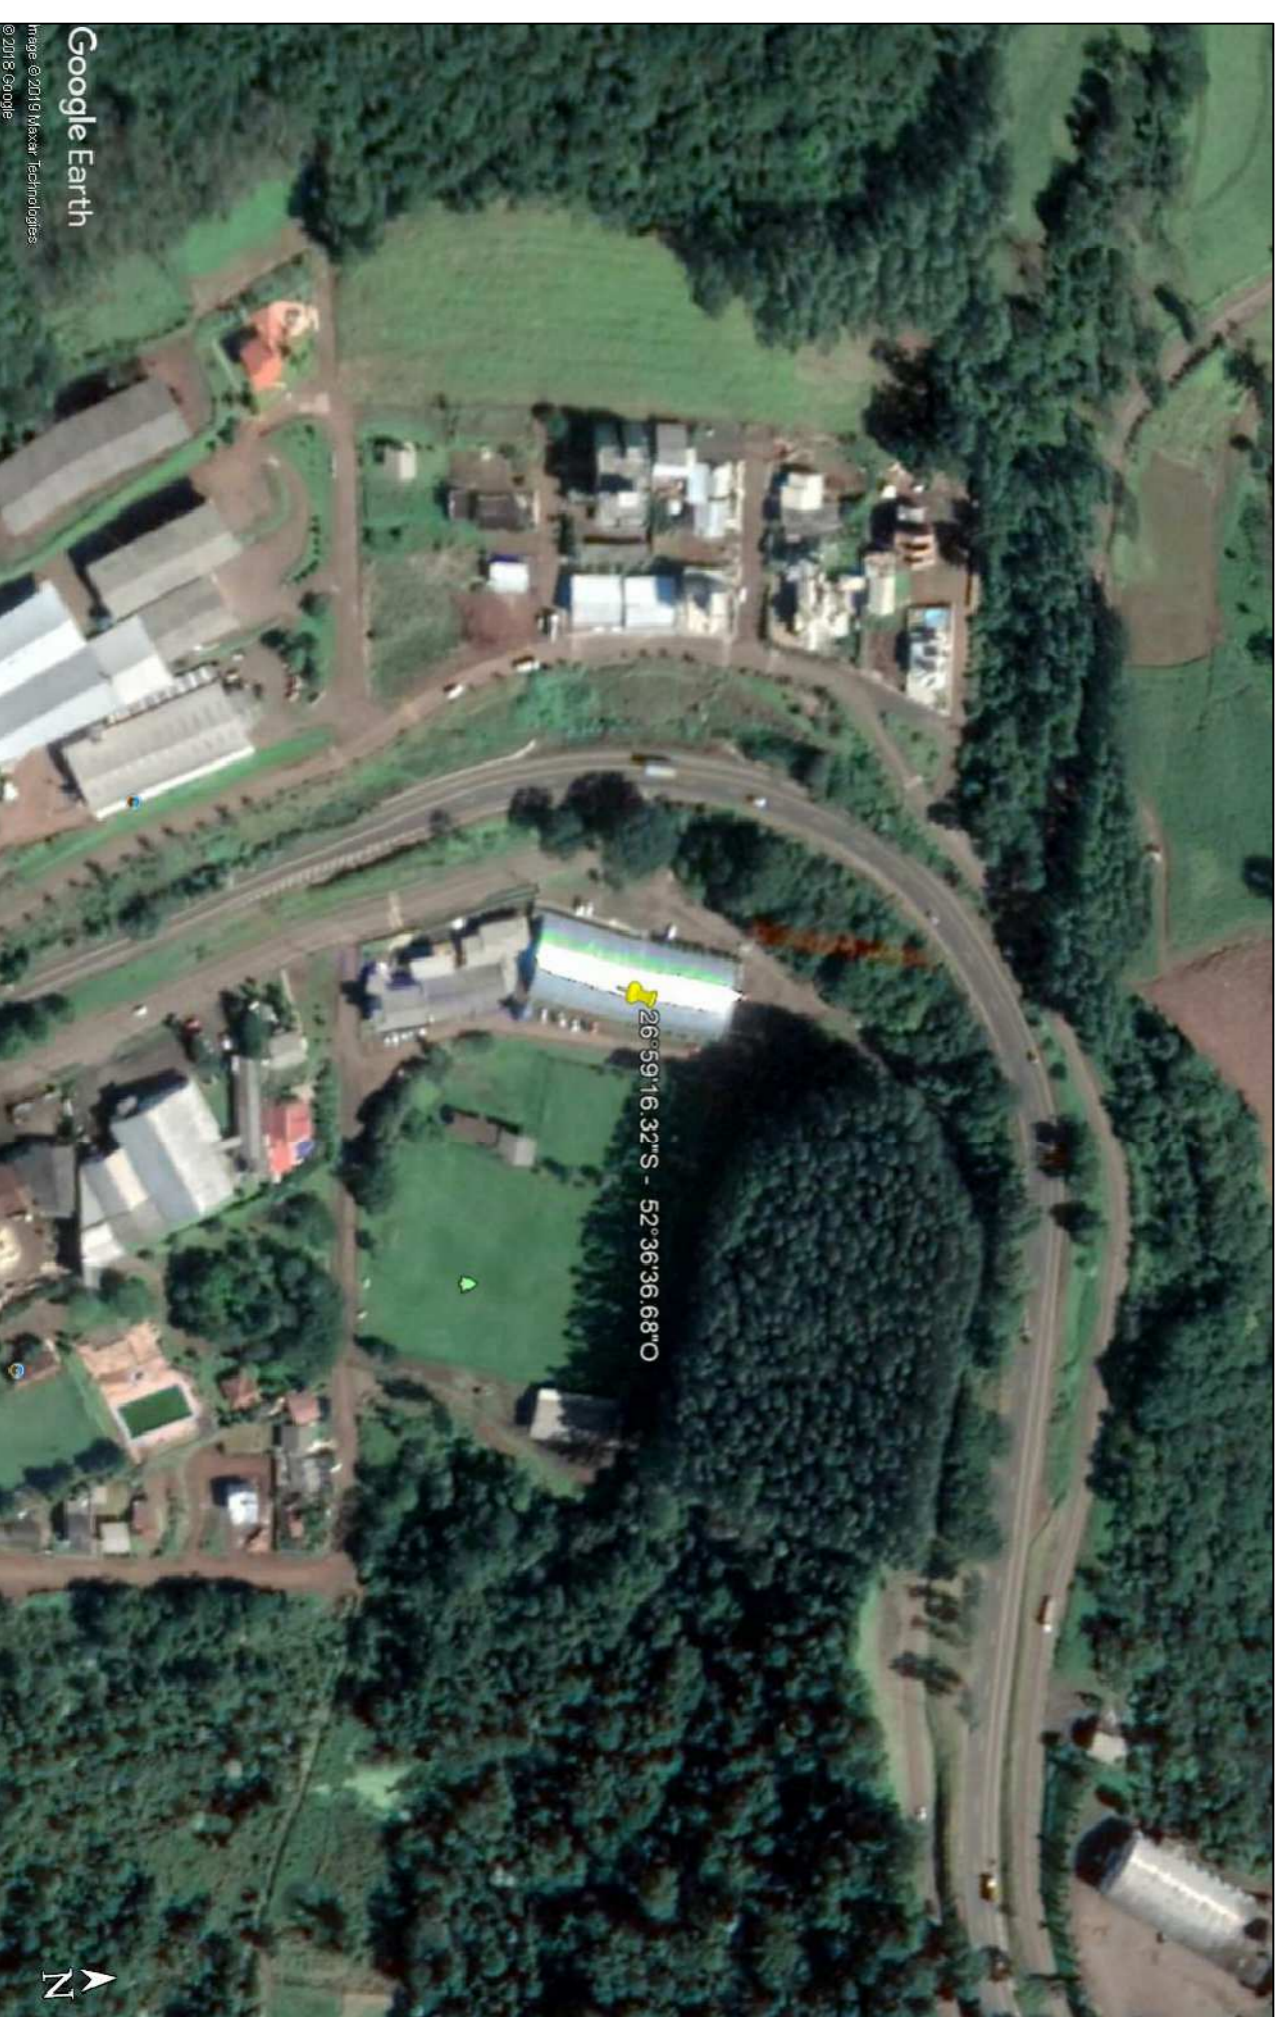

Situação

 <p>MUNICÍPIO DE CORDILHEIRA ALTA</p>	
DESCRIÇÃO:	Reforma do Centro Integrado de Educação Ludovico J. Tozzo - Parte 2
EMPENHO DA OBRA:	Rua Alberto Maglioli, 1001, Bairro Rosa Linda
CONTIÚDO:	Situação, Planta Baixa e Detalhamento
RESPONSÁVEL TÉCNICO FELO PRODUTO:	Mirreli Pezzini Rocha Engenheira Civil - CREAS-SC 123037-7
ESCALA:	Indicada
DATA:	Set/2020
ÁREA:	2.220,44m ²
FRANCHA:	01/01