



PLANTA BAIXA
OBS: Medidas em cm.

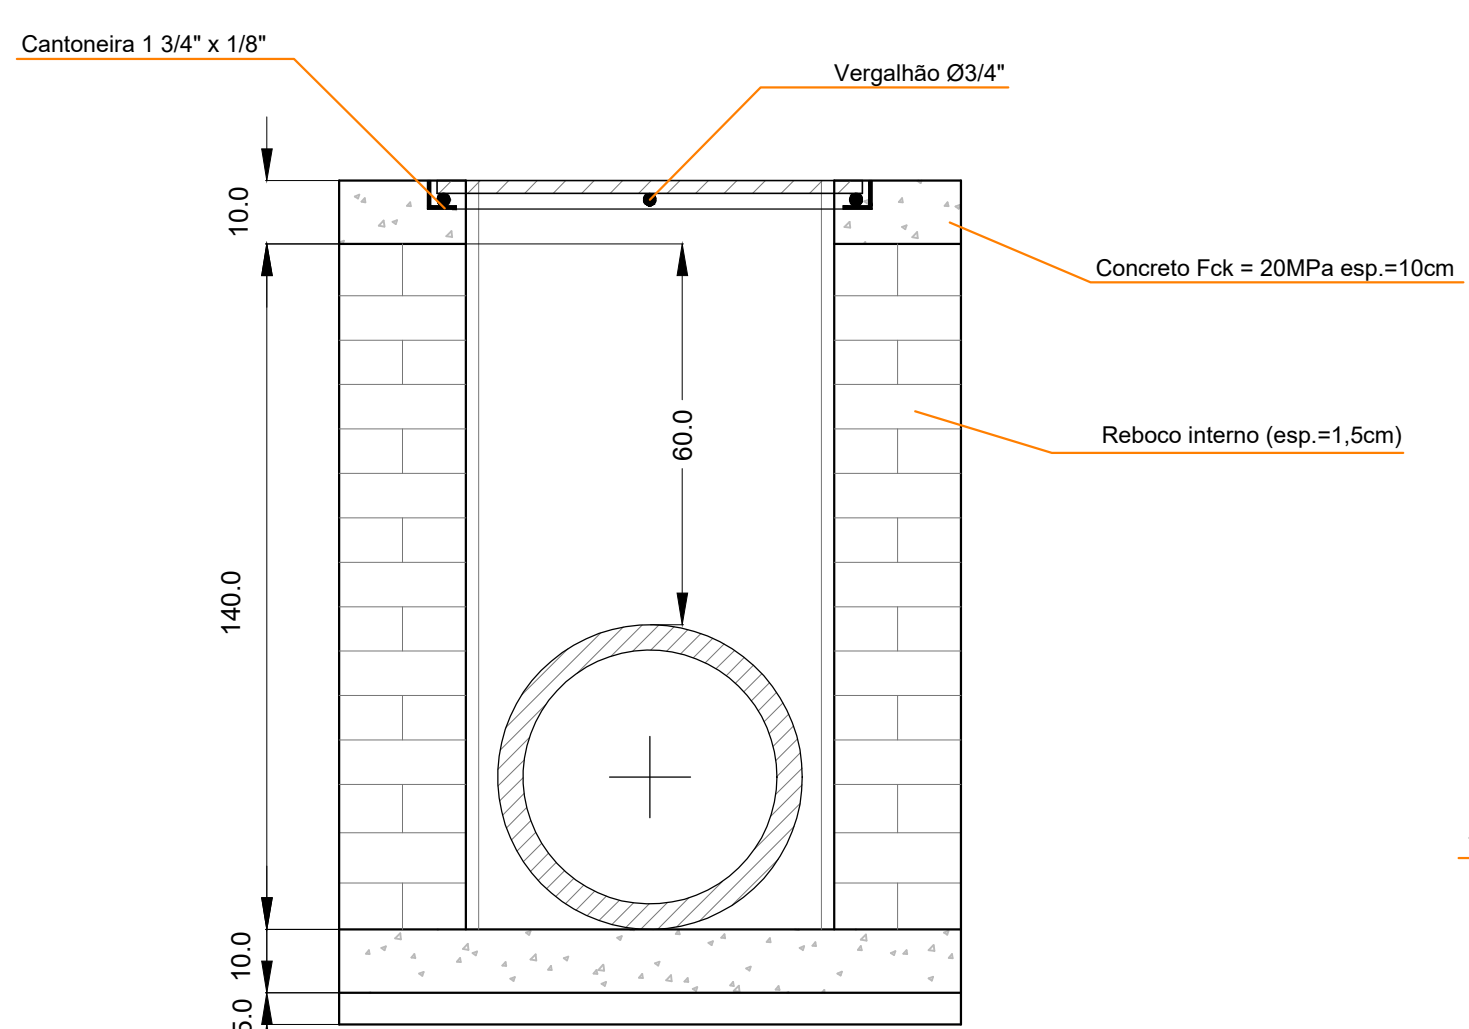


CORTE AA'

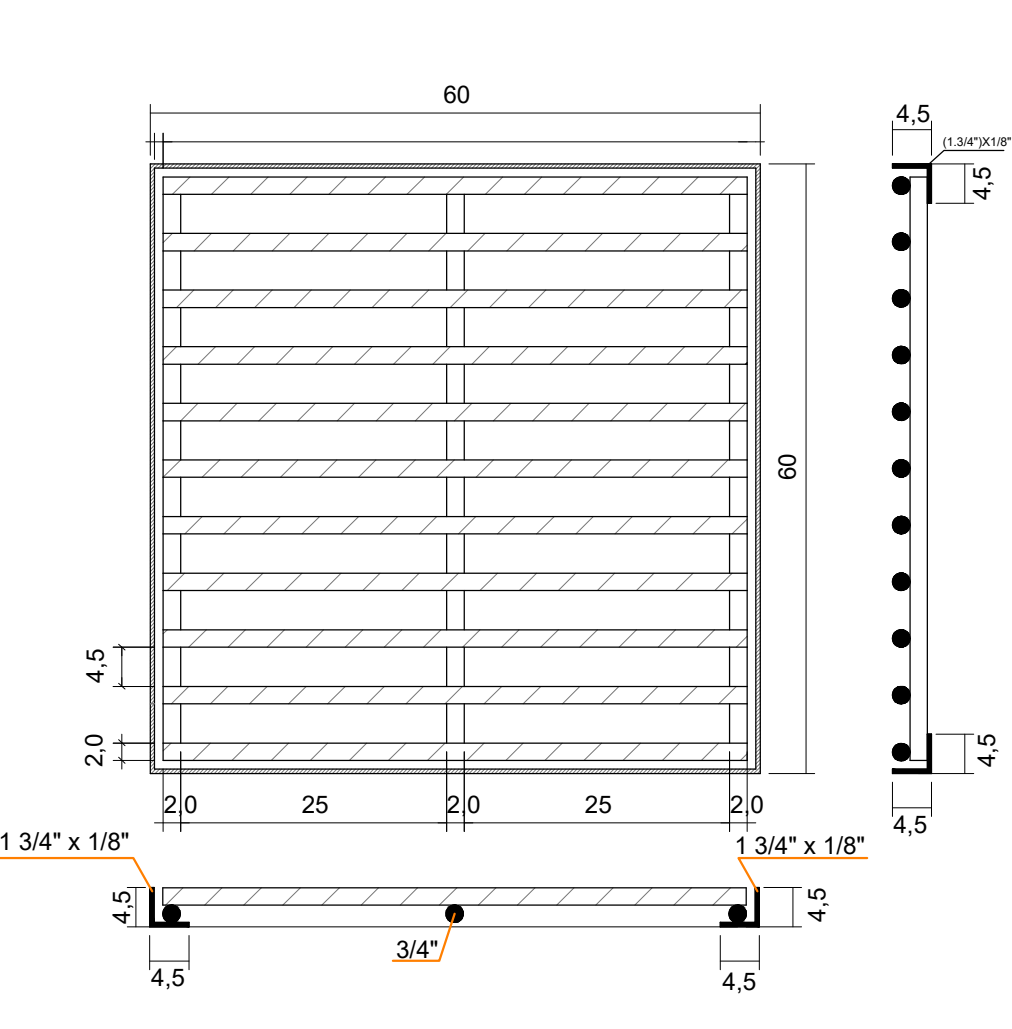


GRELHA (60X60)cm


DETALHE - BOCA DE LOBO Ø 40

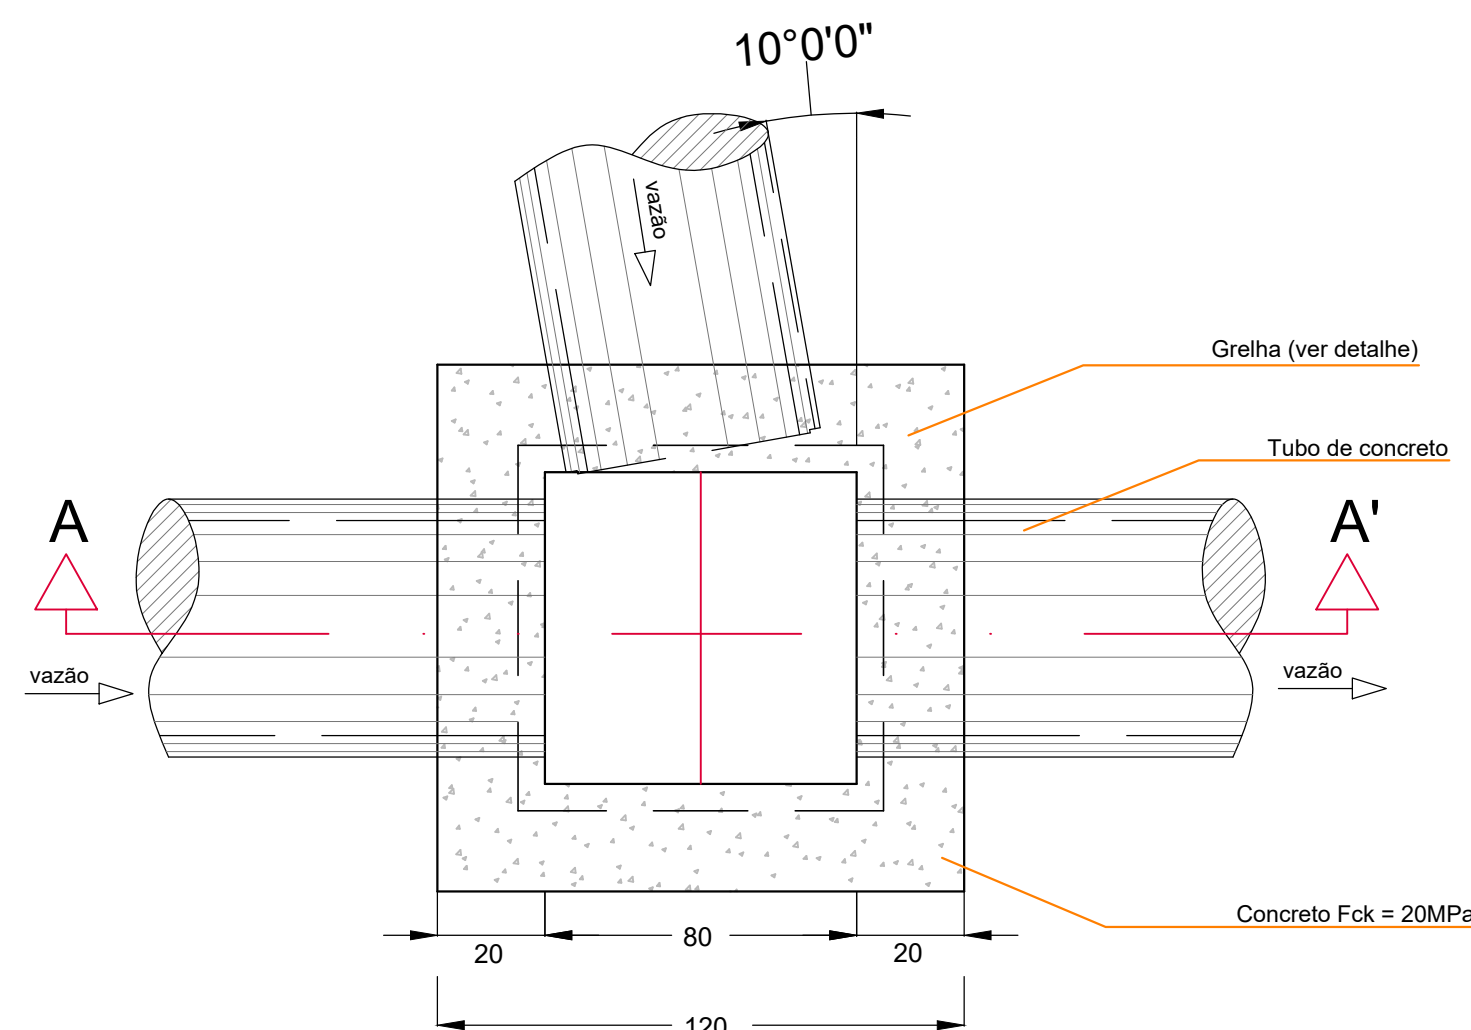

PLANTA BAIXA
OBS: Medidas em cm.

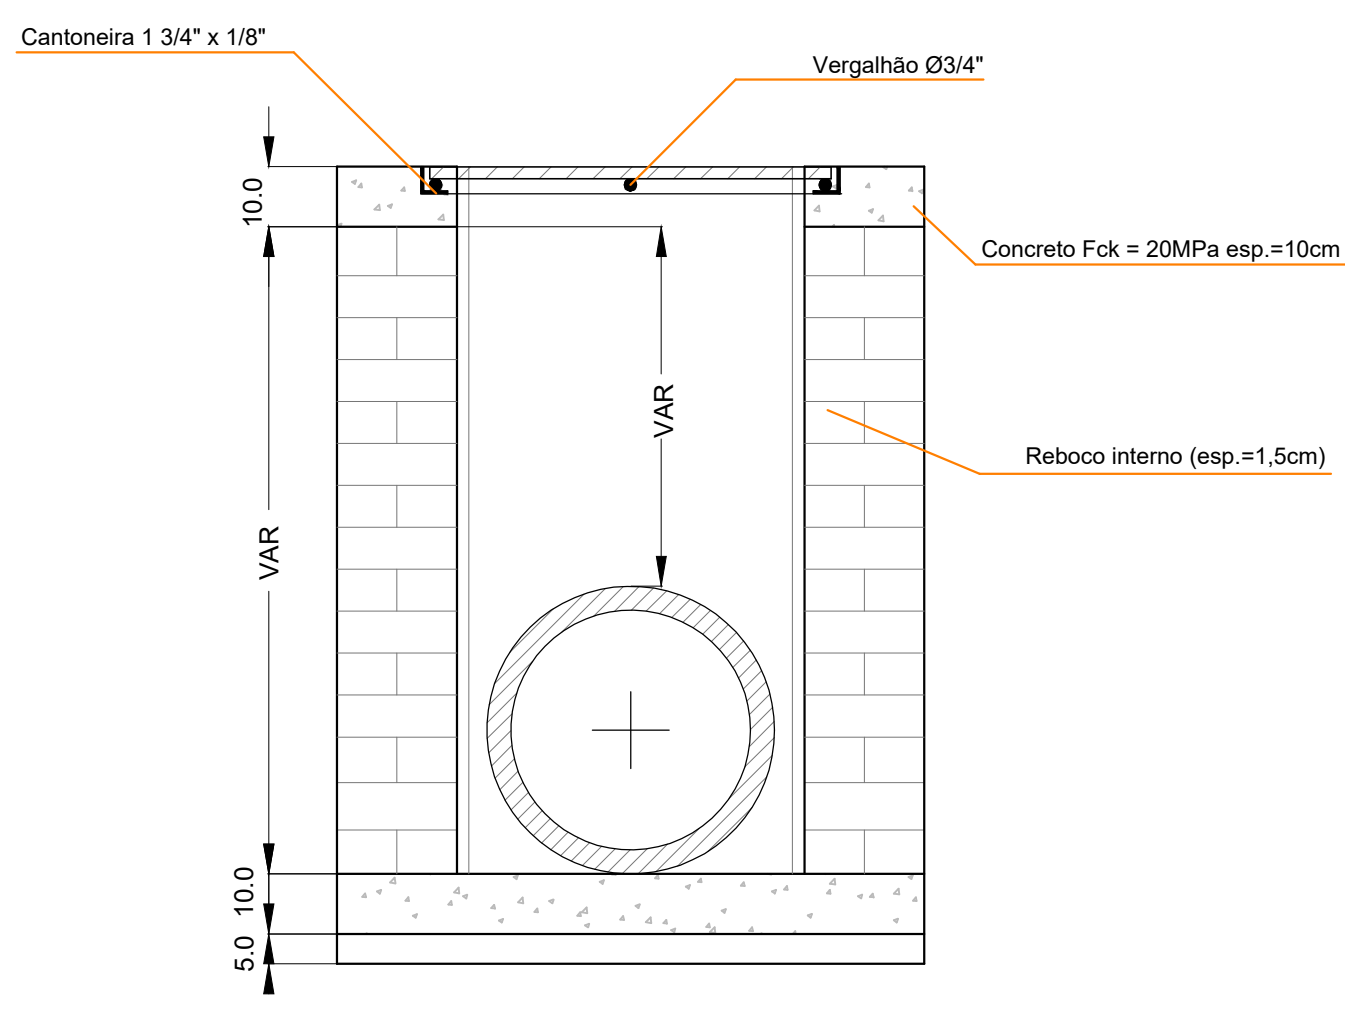



CORTE AA'

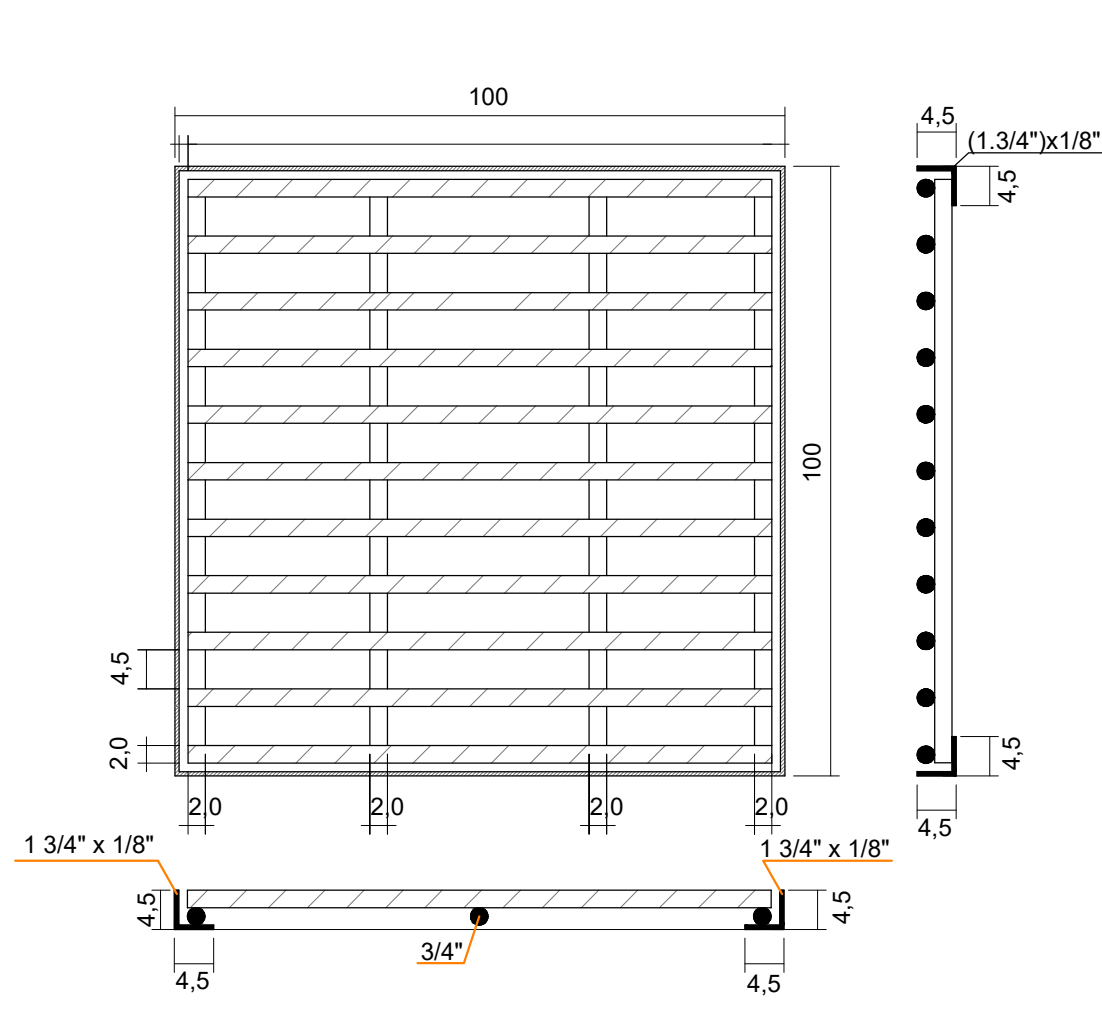


GRELHA (100X100)cm

DETALHE - BOCA DE LOBO Ø 60


DETALHE -
ACOMODAÇÃO DO TUBO

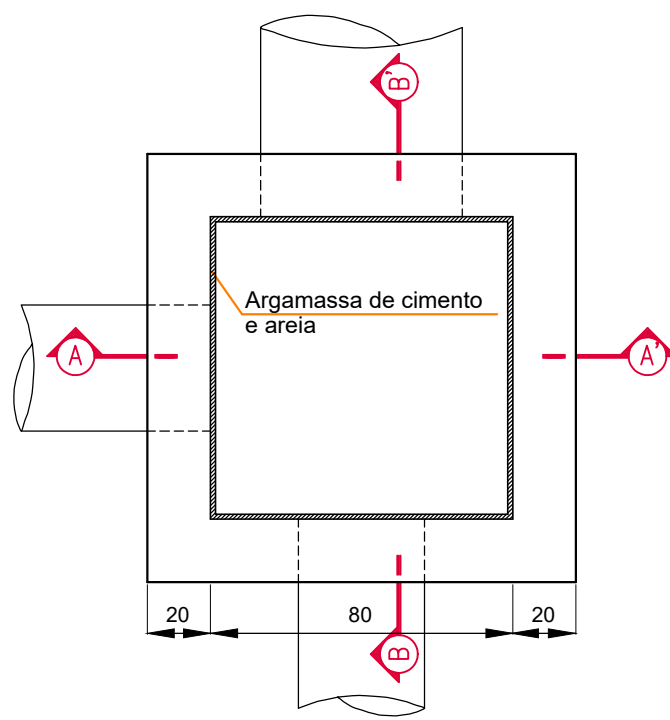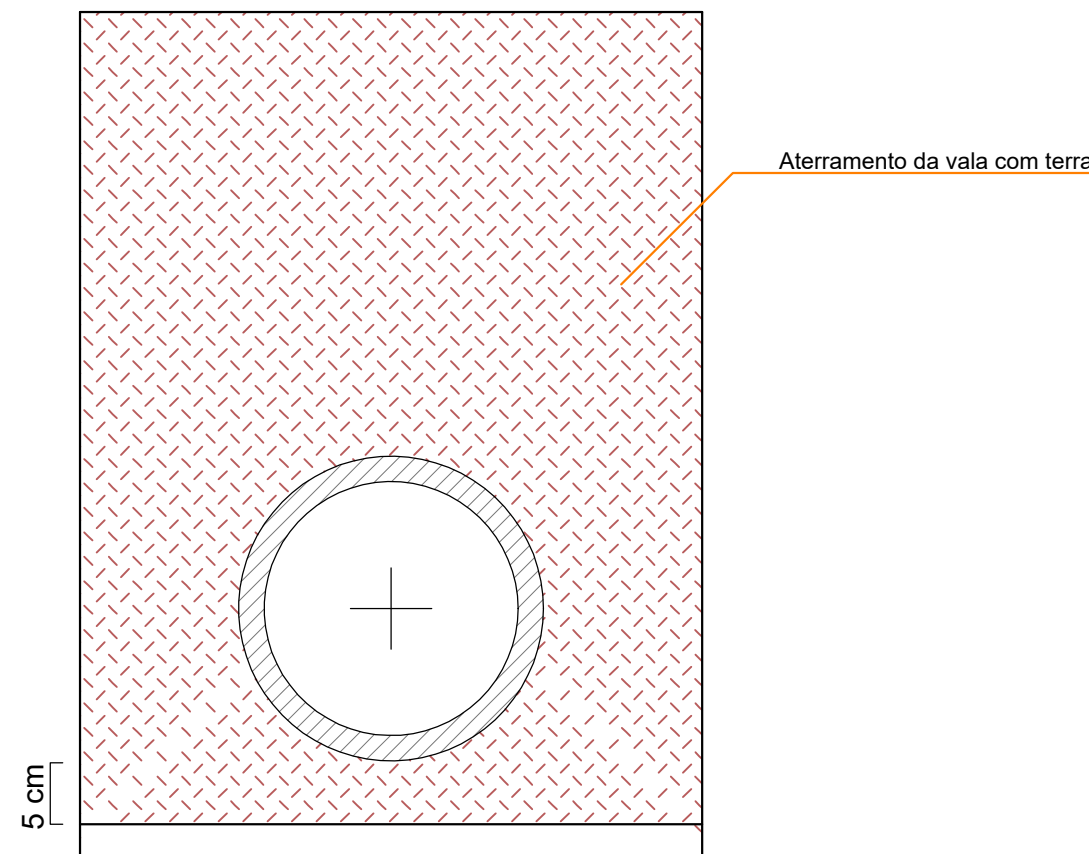


PLANTA BAIXA
ESCALA 1:30

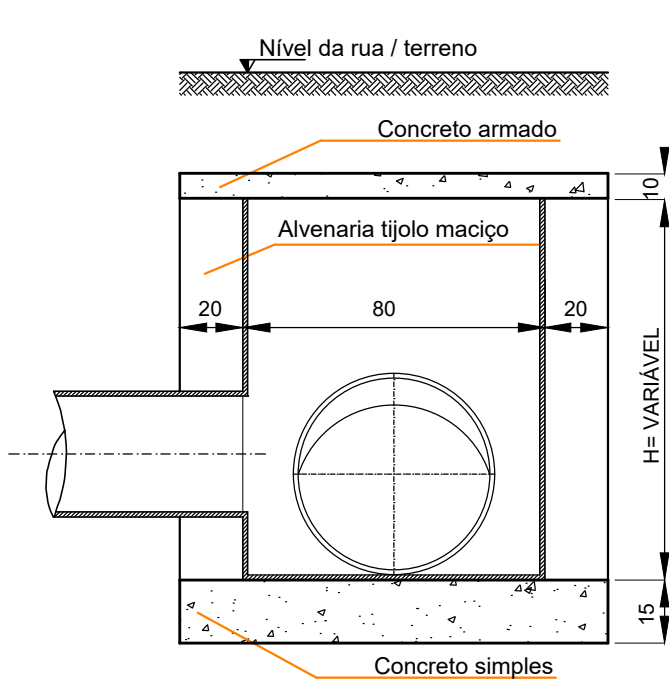

CORTE AA'
ESCALA 1:30

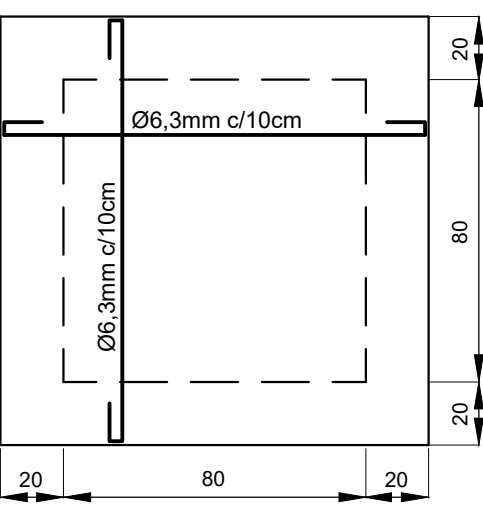

LAJE EM CONCRETO ARMADO
ESCALA 1:30

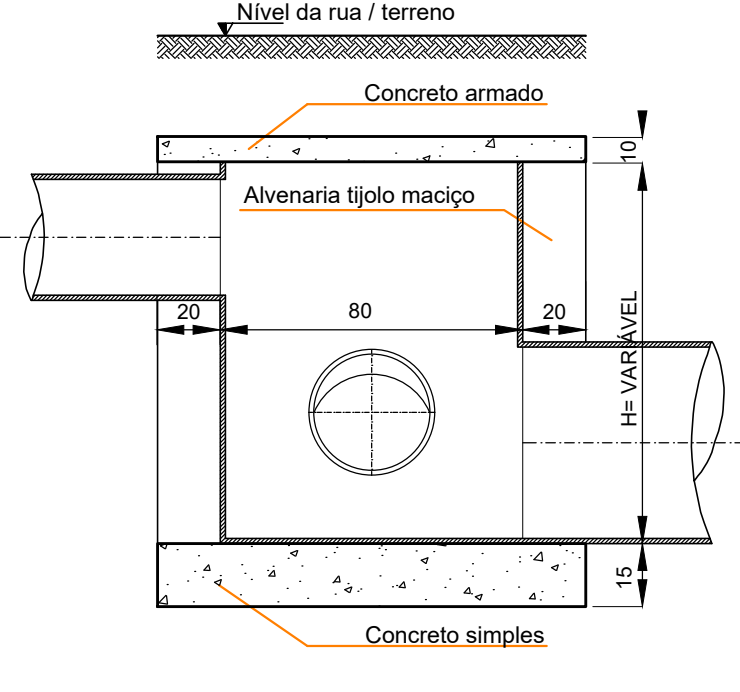

CORTE BB'
ESCALA 1:30

DETALHE - CAIXA DE LIGAÇÃO



MUNICÍPIO DE CORDILHEIRA ALTA			
DISCIPULO	INDICADA		
PROFESSOR	março/2022		
CONTEUDO	Boca de lobo, caixa de ligação - detalhes construtivos		
RESPONSÁVEL TÉCNICO PELO PROJETO	03/03		
Eng. Civil Valdemar Martins CREA-SC n. 132308-7		Drenagem 2 locais.dwg	