



PLANTA BAIXA  
OBS: Medidas em cm.

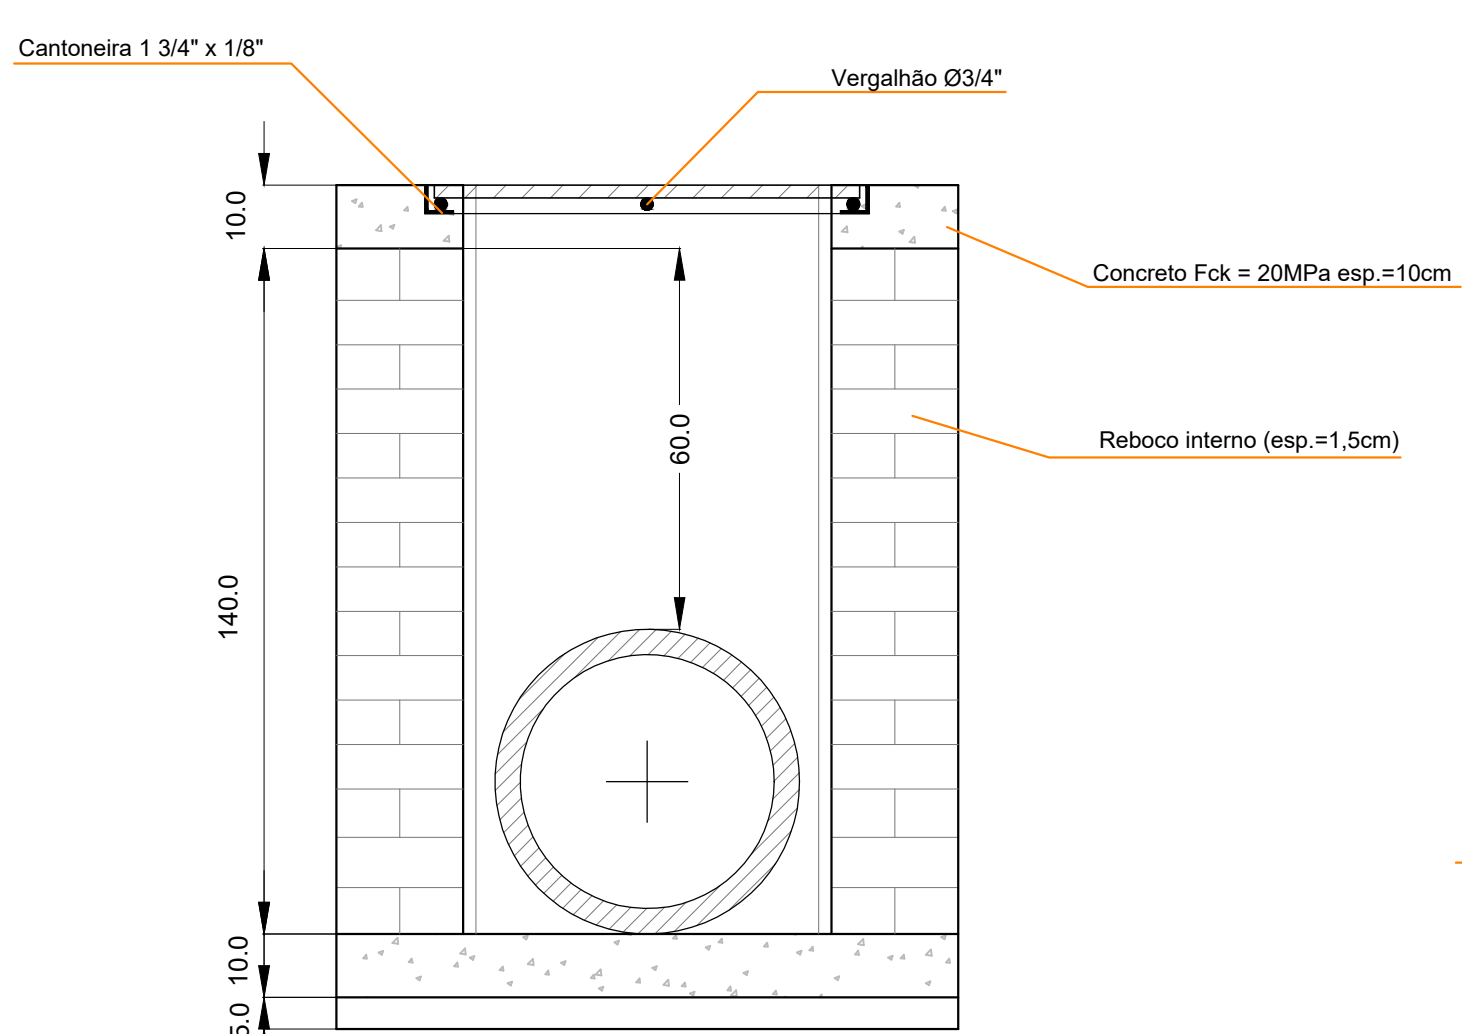


CORTE AA'

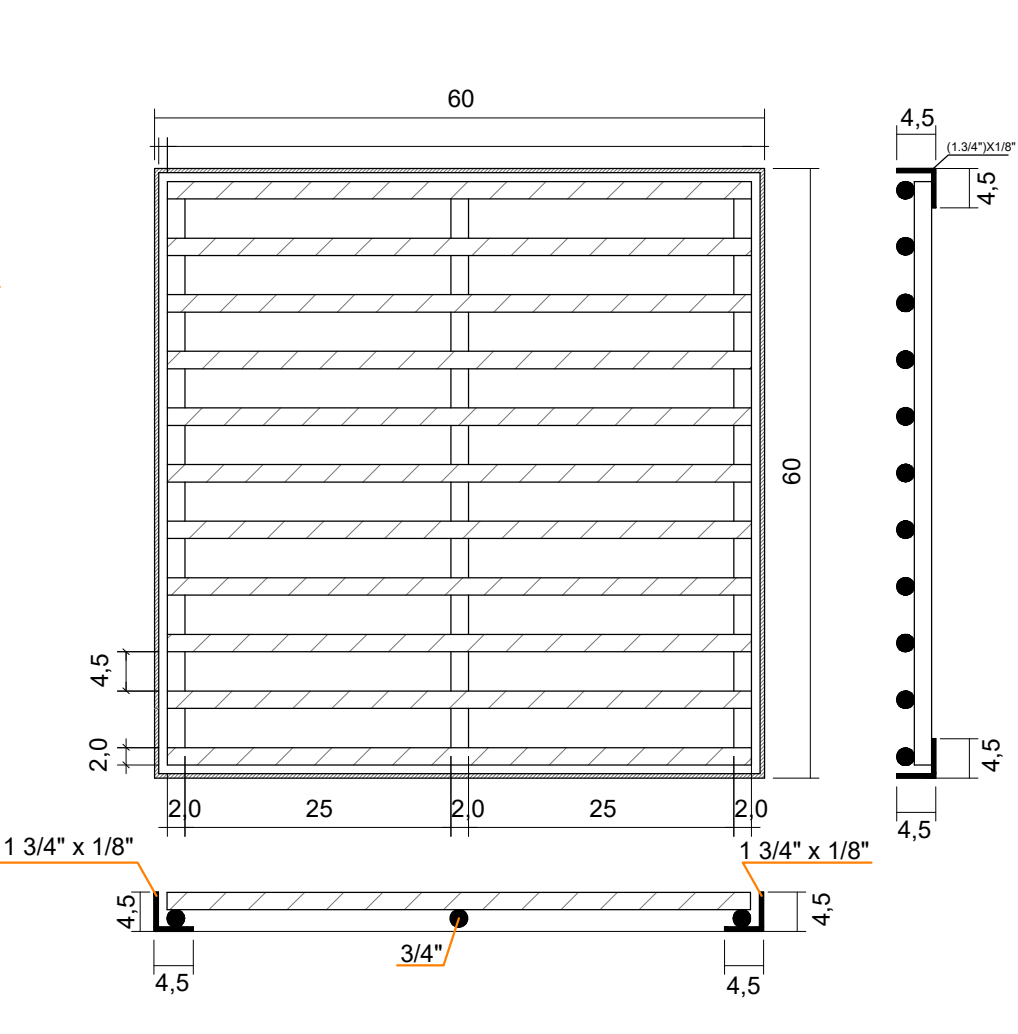


GRELHA (60X60)cm


**DETALHE - BOCA DE LOBO Ø 40**

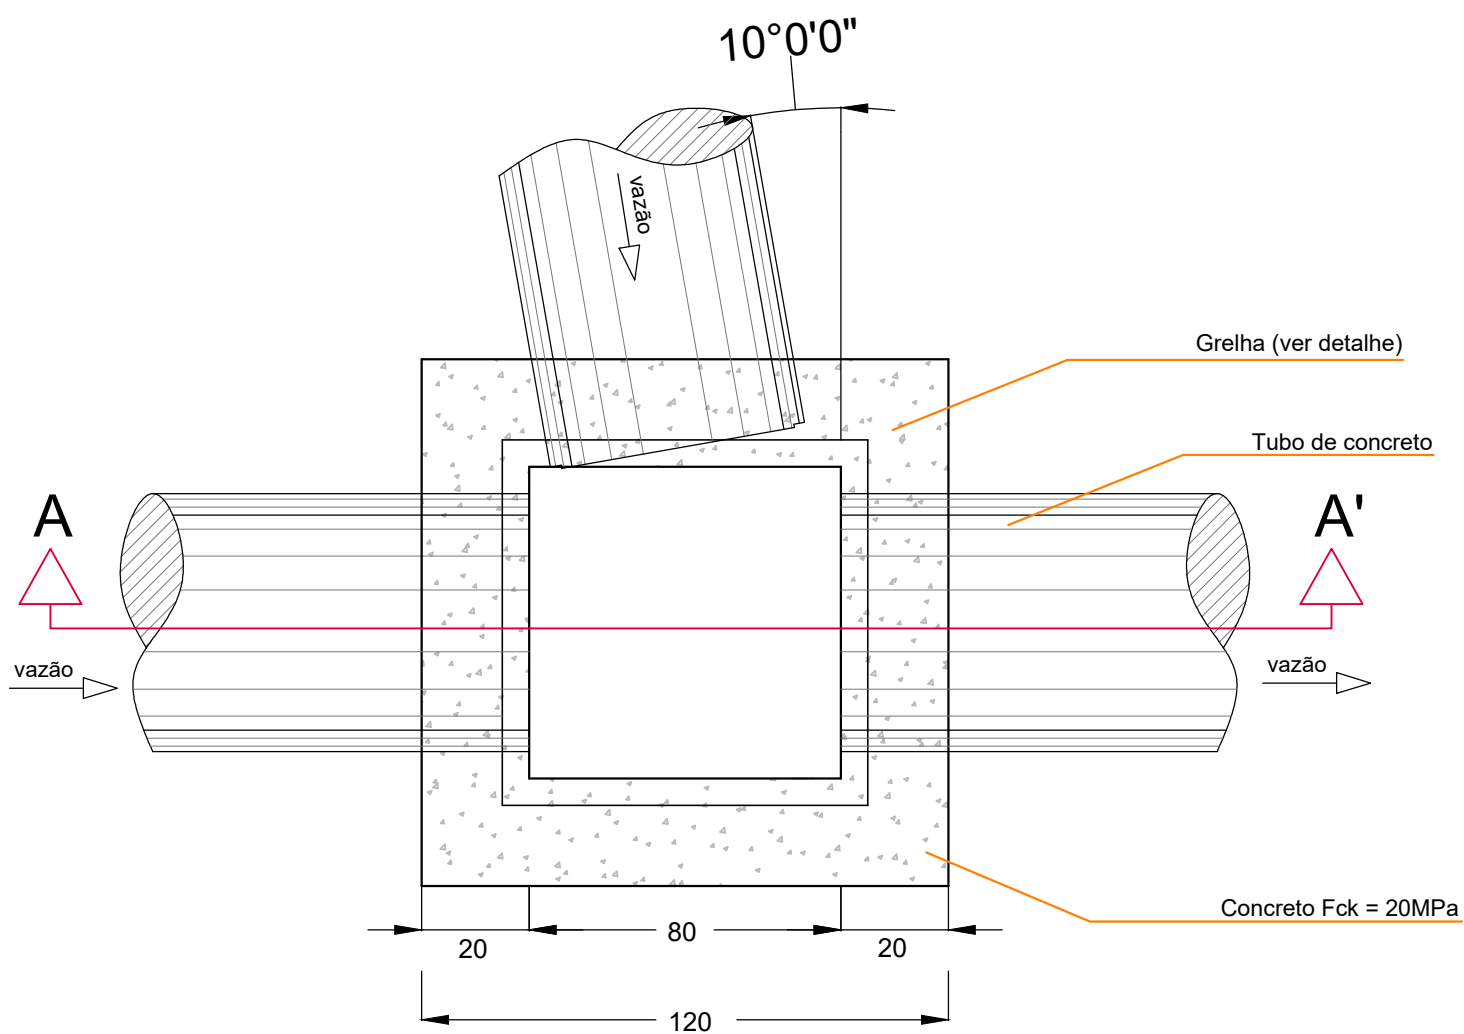

PLANTA BAIXA  
OBS: Medidas em cm.

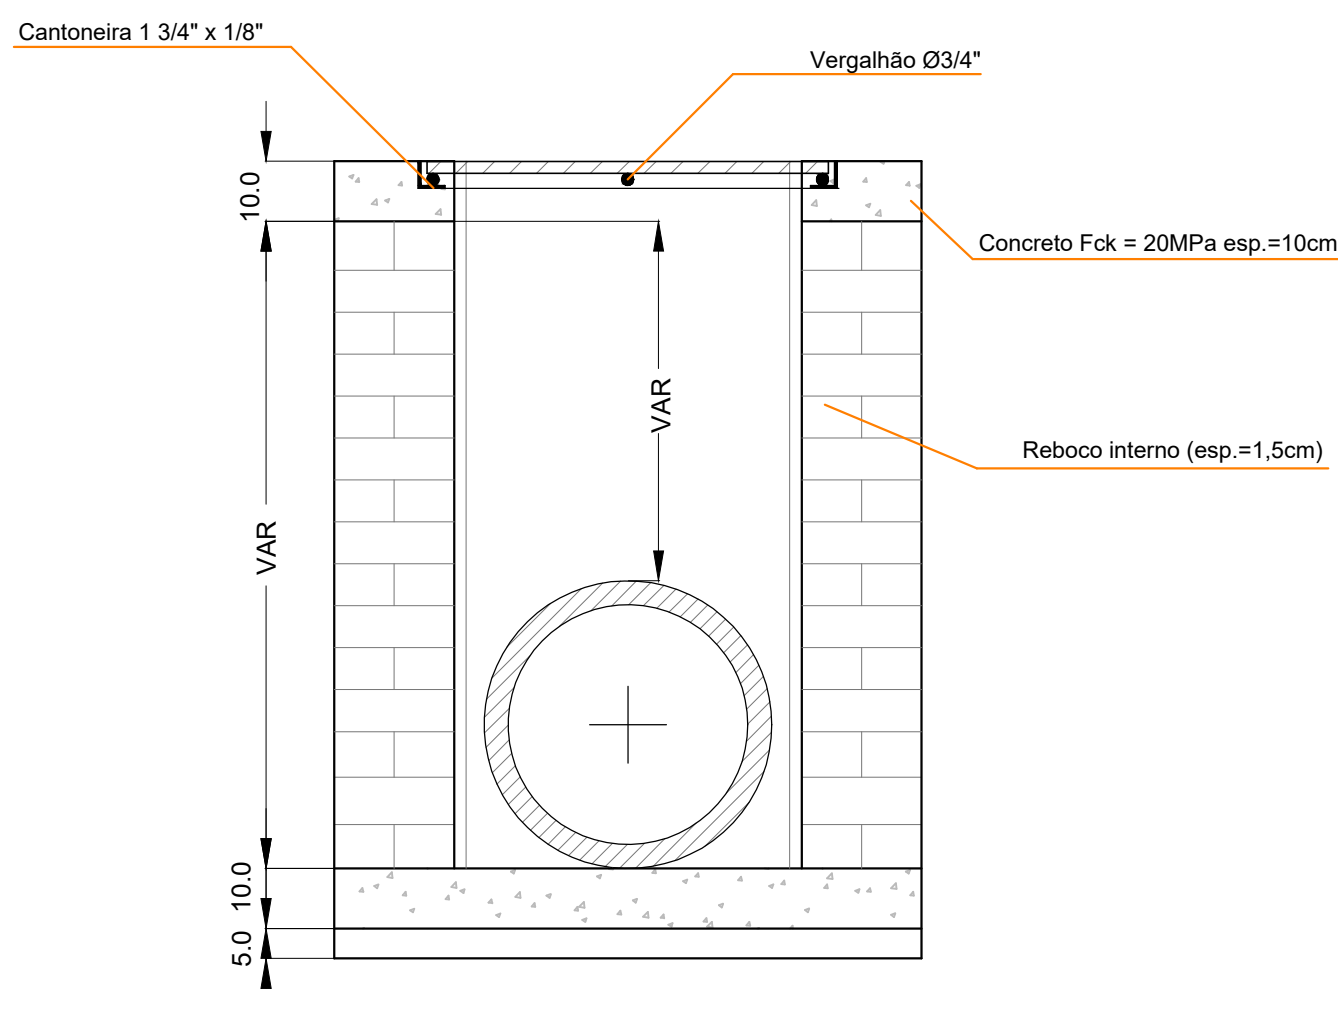



CORTE AA'

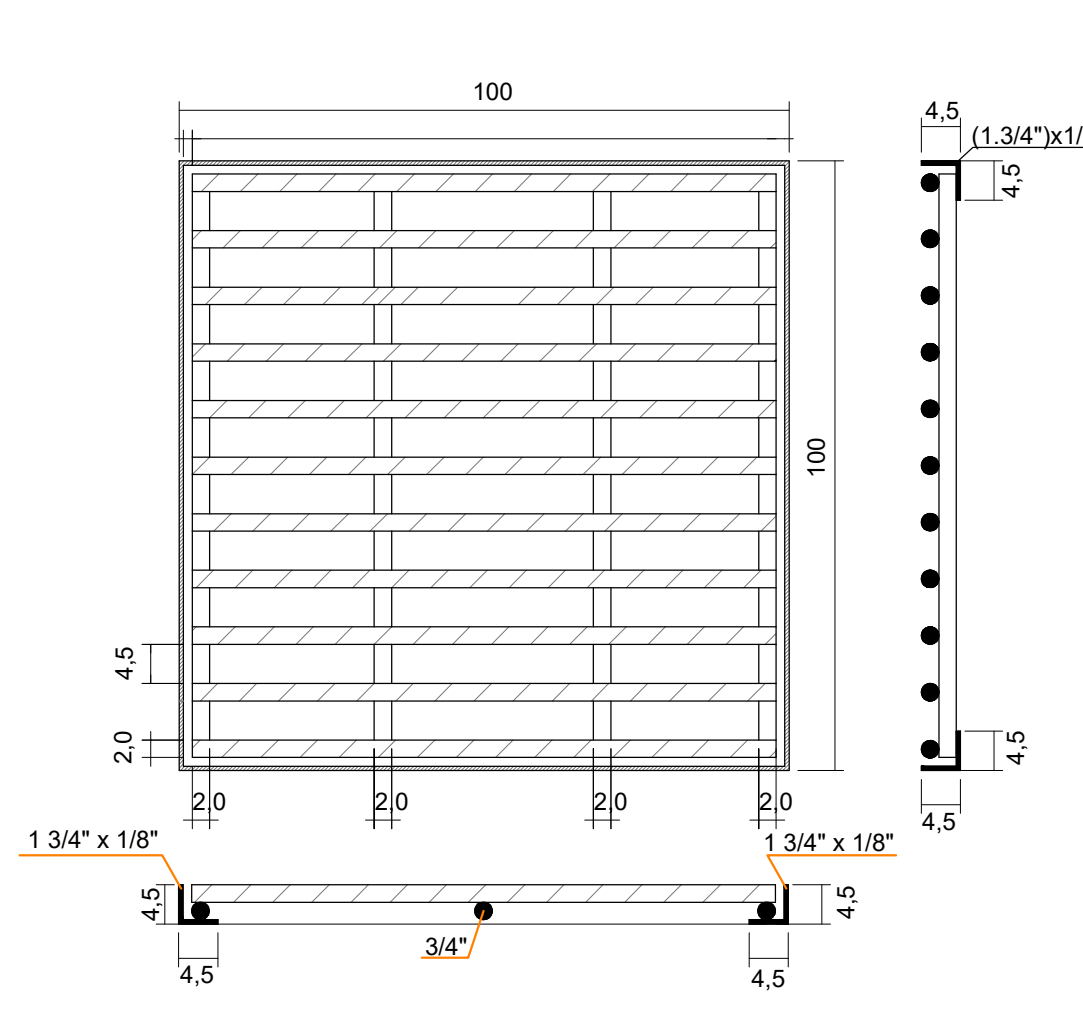


GRELHA (100X100)cm

**DETALHE - BOCA DE LOBO Ø 60**


**DETALHE - ACOMODAÇÃO DO TUBO**

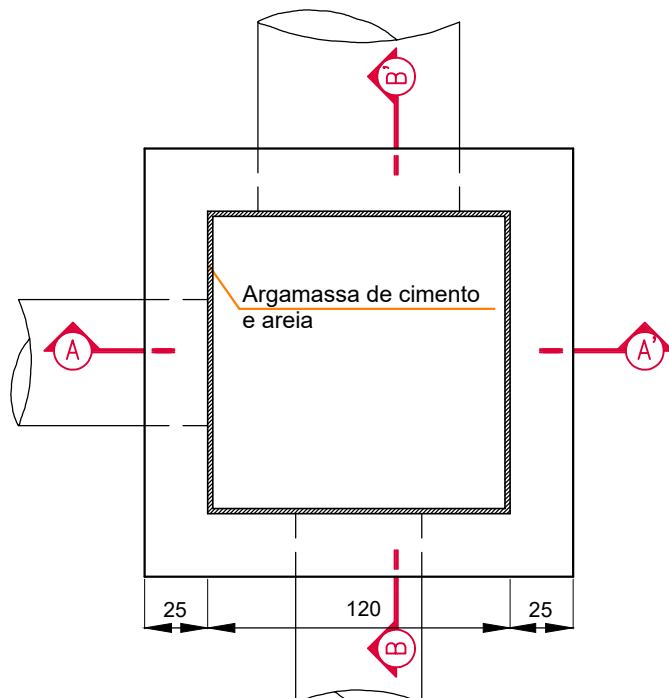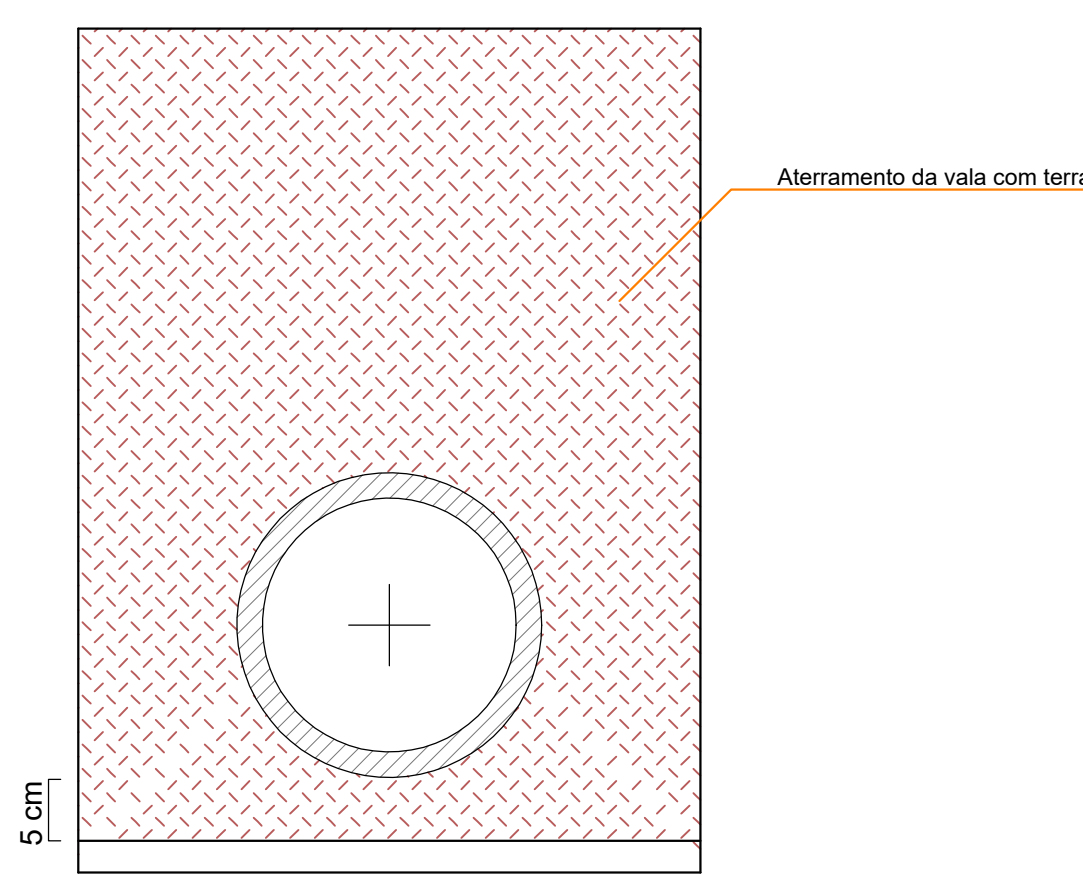


PLANTA BAIXA  
ESCALA 1:30

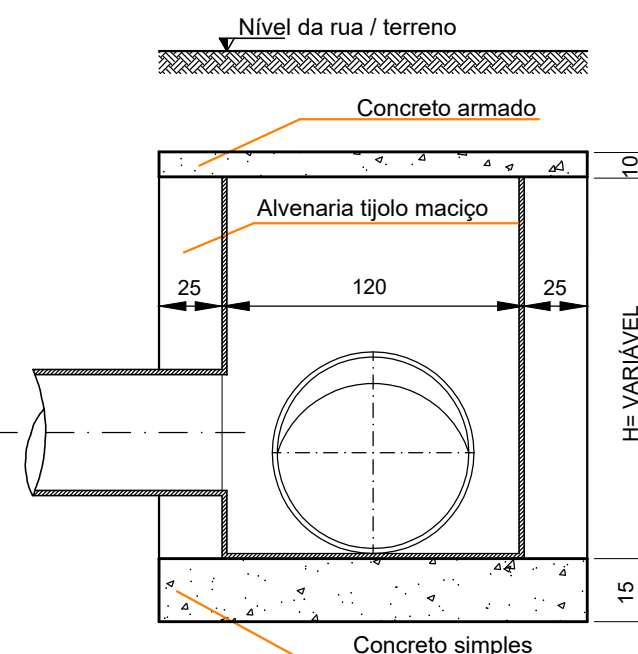

CORTE AA'  
ESCALA 1:30

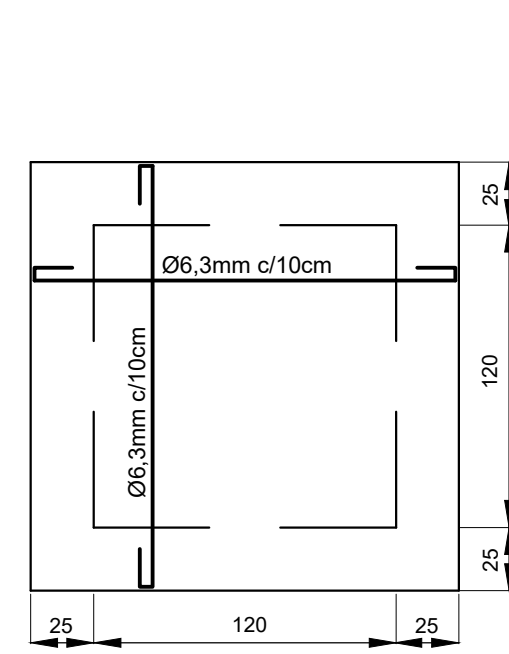

LAJE EM CONCRETO ARMADO  
ESCALA 1:30

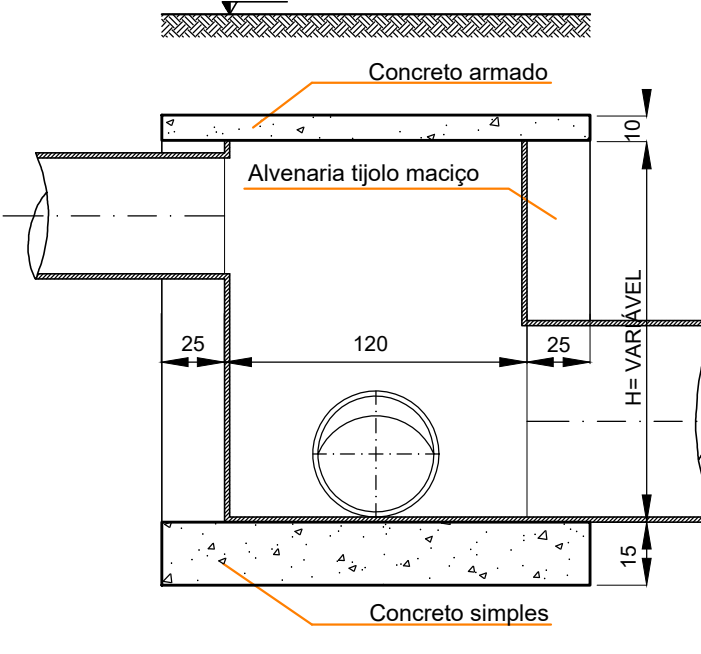

CORTE BB'  
ESCALA 1:30

**DETALHE - CAIXA DE LIGAÇÃO**



MUNICÍPIO DE CORDILHEIRA ALTA			
DESCRIÇÃO	Reperfilagem asfáltica	ESCALA	INDICADA
ENDEREÇO DA OBRA	Diversas ruas - Loteamento Mirante do Trevo	DATA	agosto/2023
CONTEÚDO	Boca de lobo, caixa de ligação - detalhes construtivos	ÁREA	
RESPONSÁVEL TÉCNICO PELO PROJETO	Eng. Civil Fernando L. Becker CREA-SC n. 21.866-9	PRANCHAS	05/05
		DESENHO	Fernando
		ARQUIVO	Asf Mirante.dwg