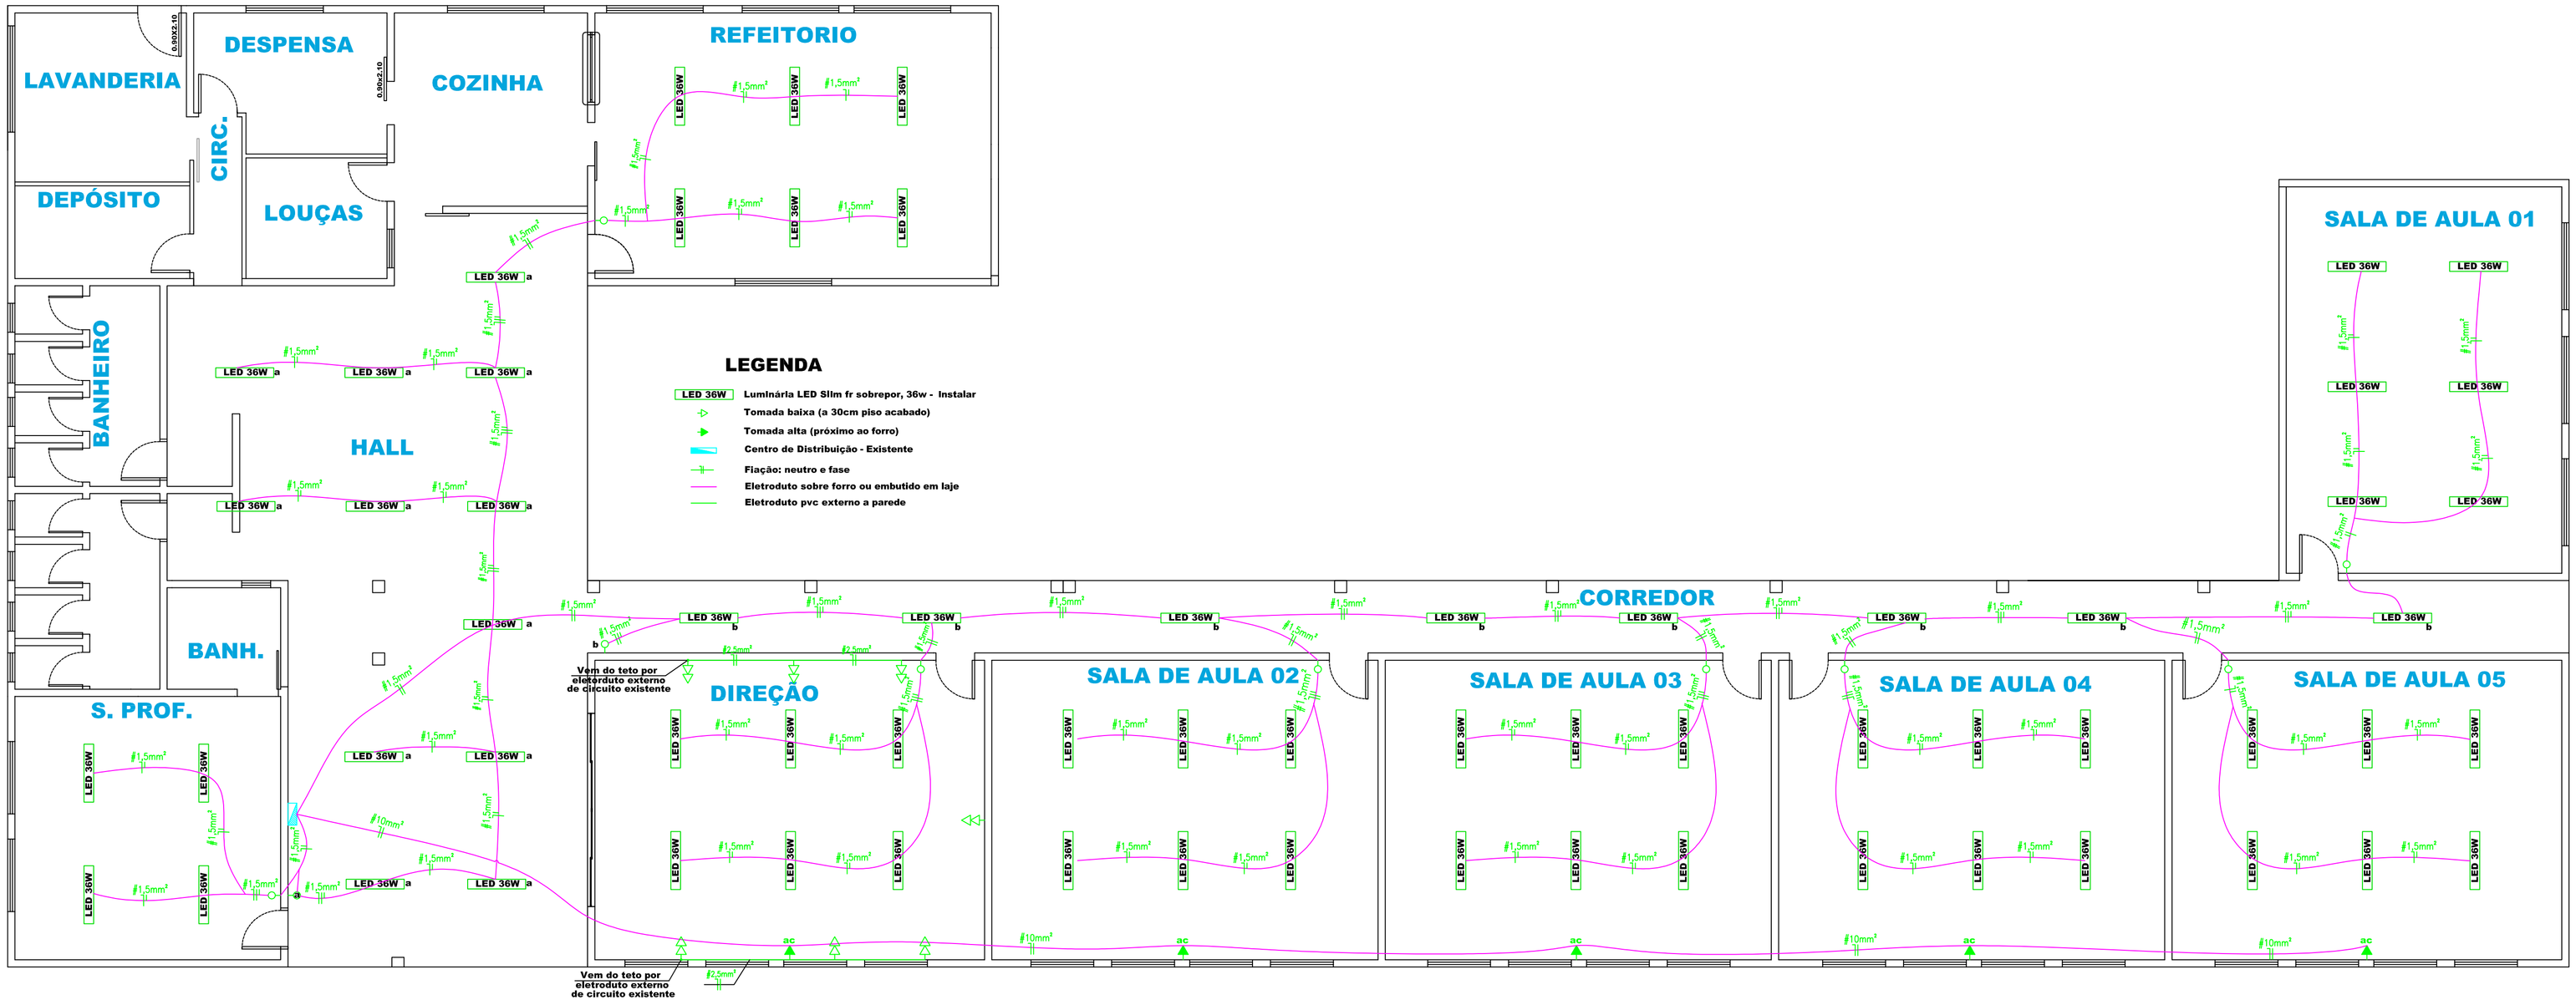

Planta Baixa - Instalações Elétricas

Esc: 1:75

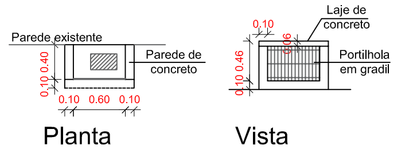

Detalhe 02

Esc: 1:50

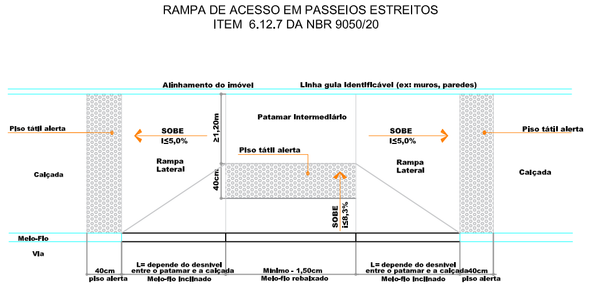

Detalhe 01

Esc: 1:50

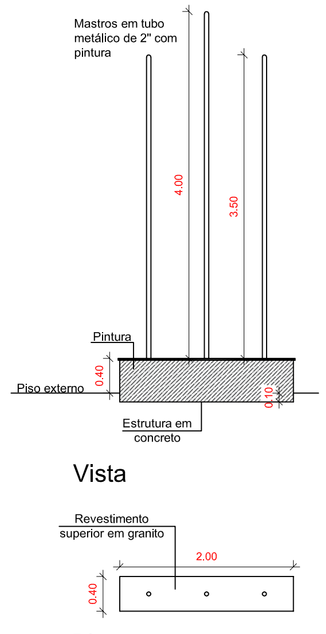

Detalhe 03

Esc: 1:50

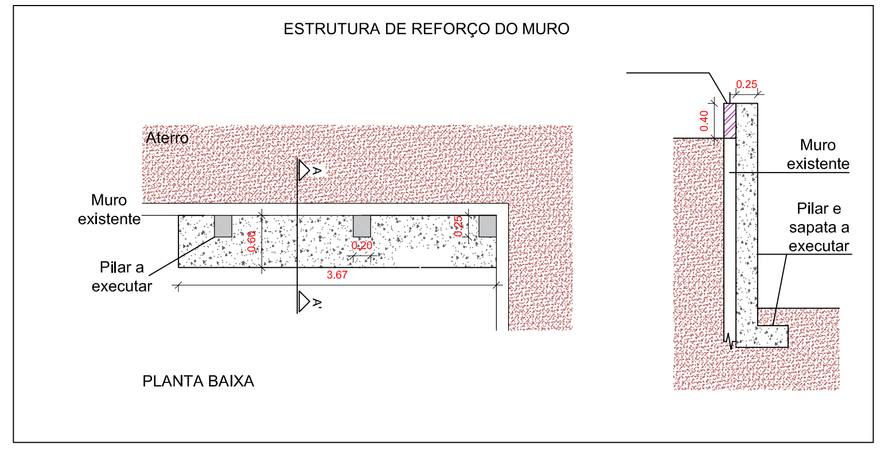

Detalhe 04

Esc: 1:50

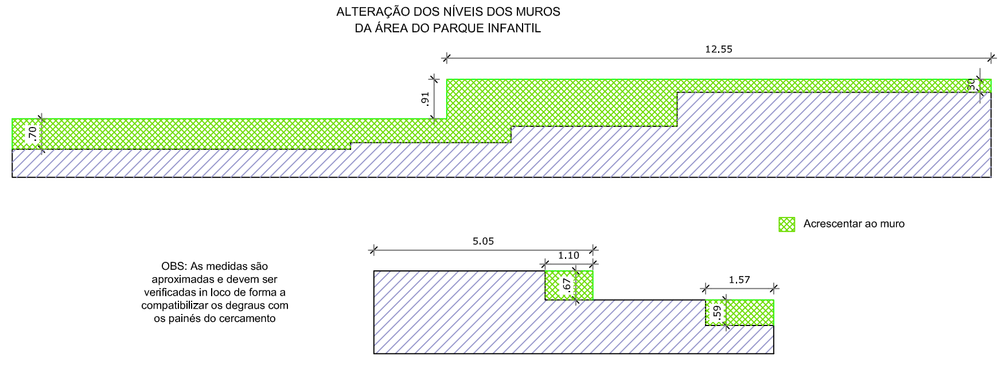

Detalhe 05

Esc: 1:50

CORDILHEIRA ALTA
GOVERNO MUNICIPAL

MUNICÍPIO DE CORDILHEIRA ALTA

DESCRIÇÃO: Execução de melhorias nas salas, hall, quadra esportiva e área externa da Escola Básica Municipal Fernando Machado	**ESCALA:** Indicada
ENDEREÇO DA OBRA: Rua 7 de Setembro, Quadra 22 – Distr. de Fernando Machado	**DATA:** fevereiro/2022
CONTEÚDO: Planta de Instalações Elétricas e Detalhamentos	**ÁREA:** 1945,00m²
RESPONSÁVEL TÉCNICO PELO PROJETO: Mireli Pezzini Rocha, CREA-SC 123037-7	**PRANCHA:** 03/03
	DESENHO: Mireli
	ARQUIVO: Fernando Machado 2.dwg