


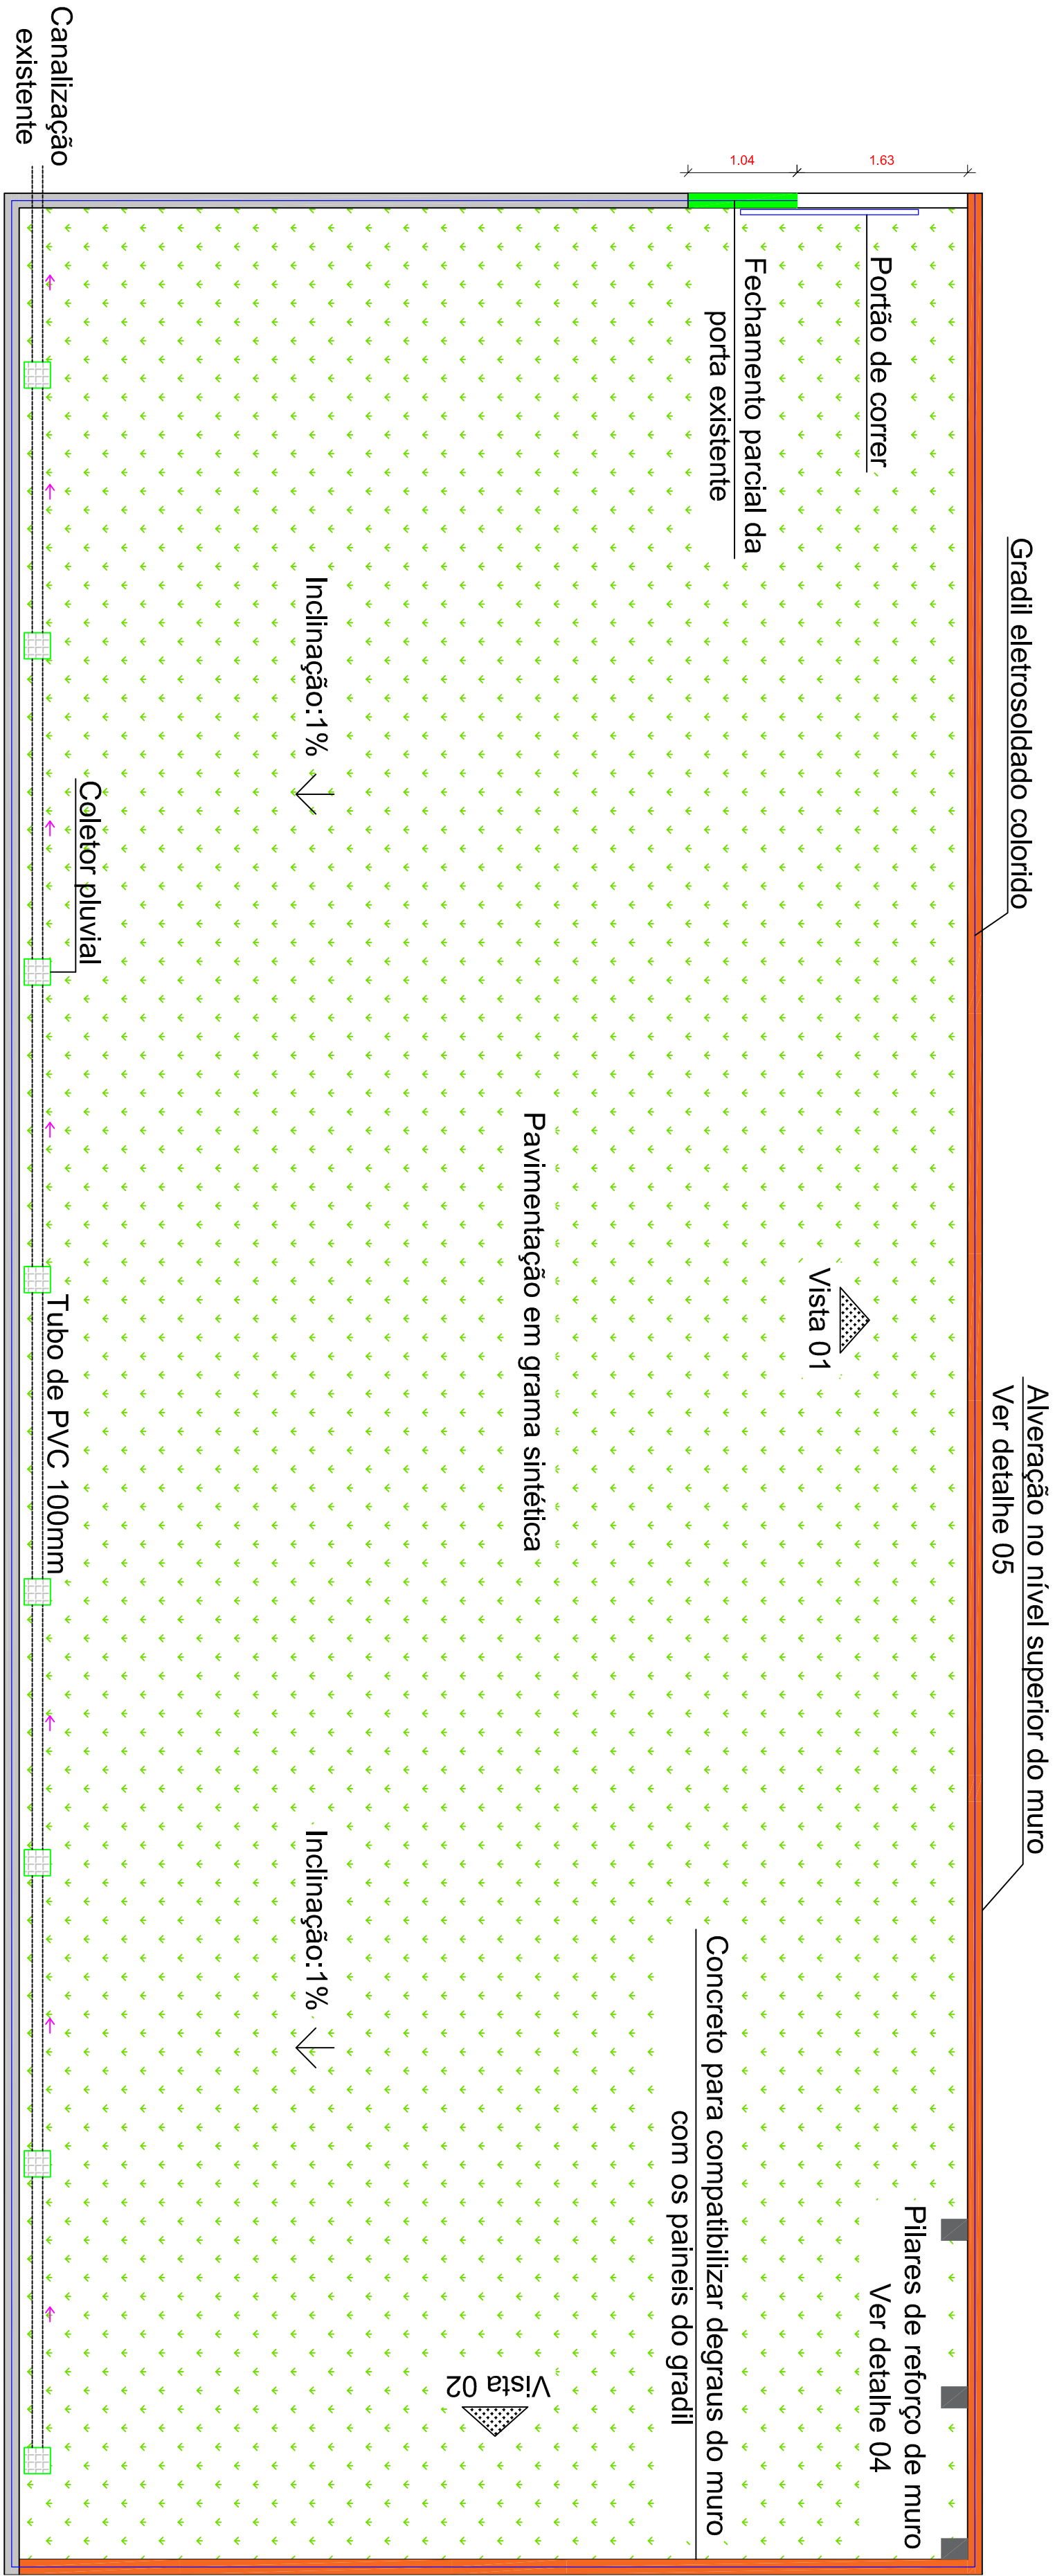

## Planta Baixa - Área Interna

Esc: 1:200



## Planta Baixa - Área do Parque Infantil

Esc: 1:200



### MUNICÍPIO DE CORDILHEIRA ALTA

DESCRIÇÃO	ESCALA
Execução de melhorias nas salas, hall, quadra esportiva e área externa do Escola Básica Municipal Fernando Machado	Indicada

ENFEREIRO DA OBRA	DATA
Rua 7 de Setembro, Quadra 22 – Dist. de Fernando Machado	Fevereiro/2022

CONTEÚDO	ÁREA
Planta Baixa Área Interna e Área do Parque Infantil	1945,00m²

RESPONSÁVEL TÉCNICO PELO PROJETO	FRANCA	DESENHO
Mireli Pezzini Rocha	02/03	Mireli

ARQUIVO
Fernando Machado