

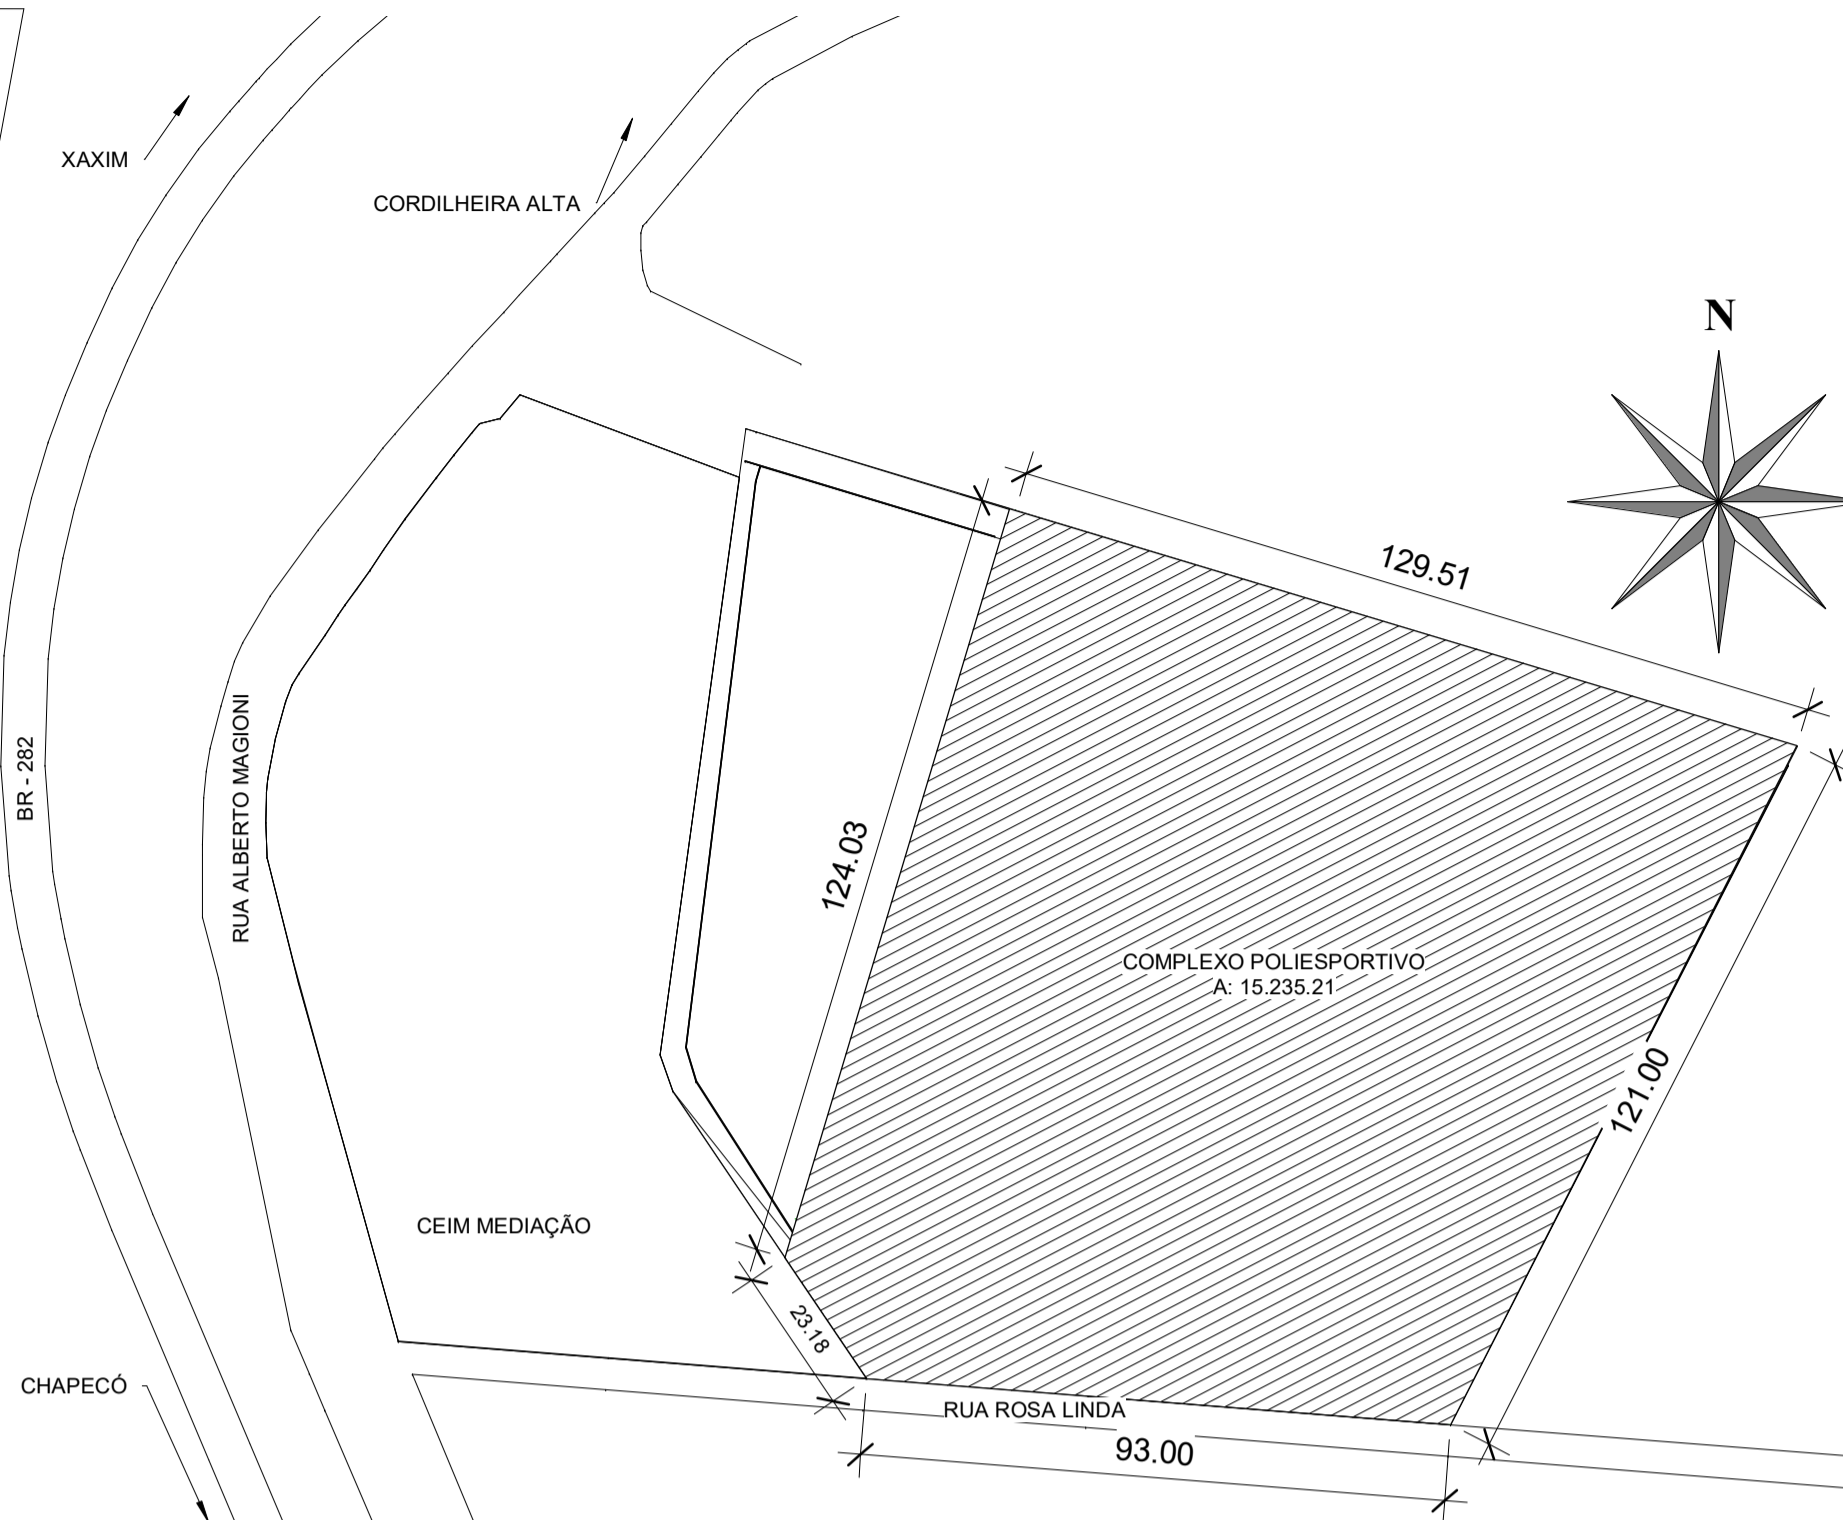


PLANTA BAIXA
1 : 250

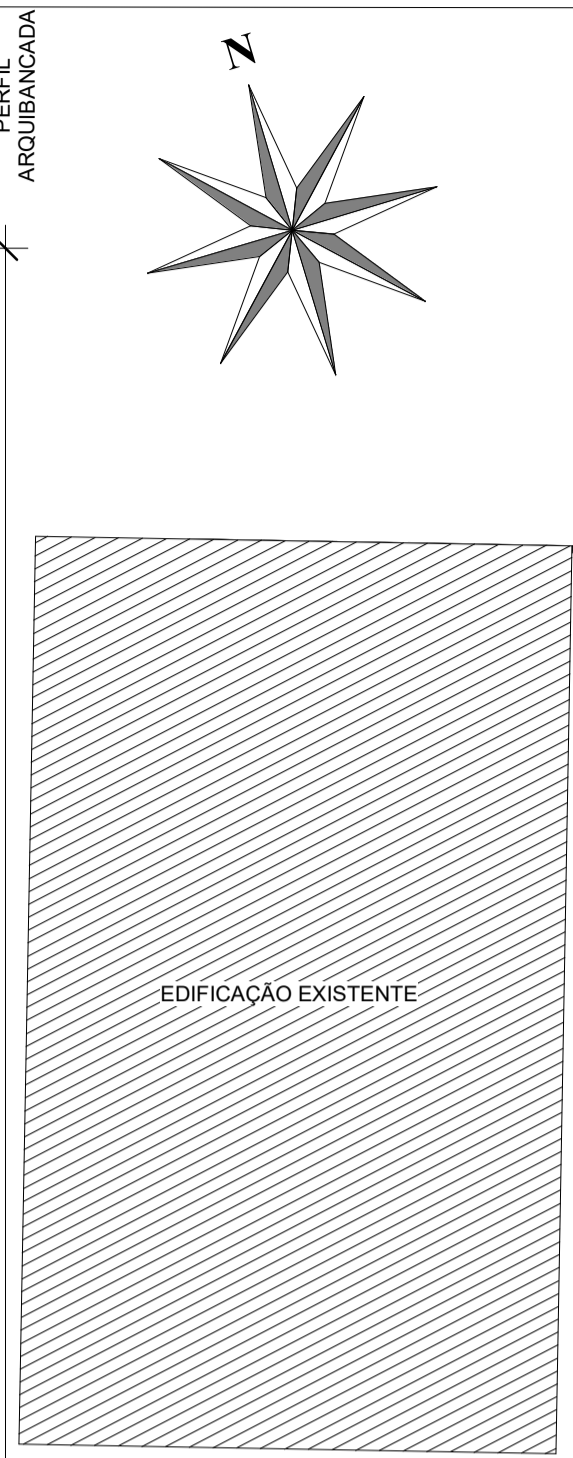

PLANTA DE LOCAÇÃO
1 : 1200

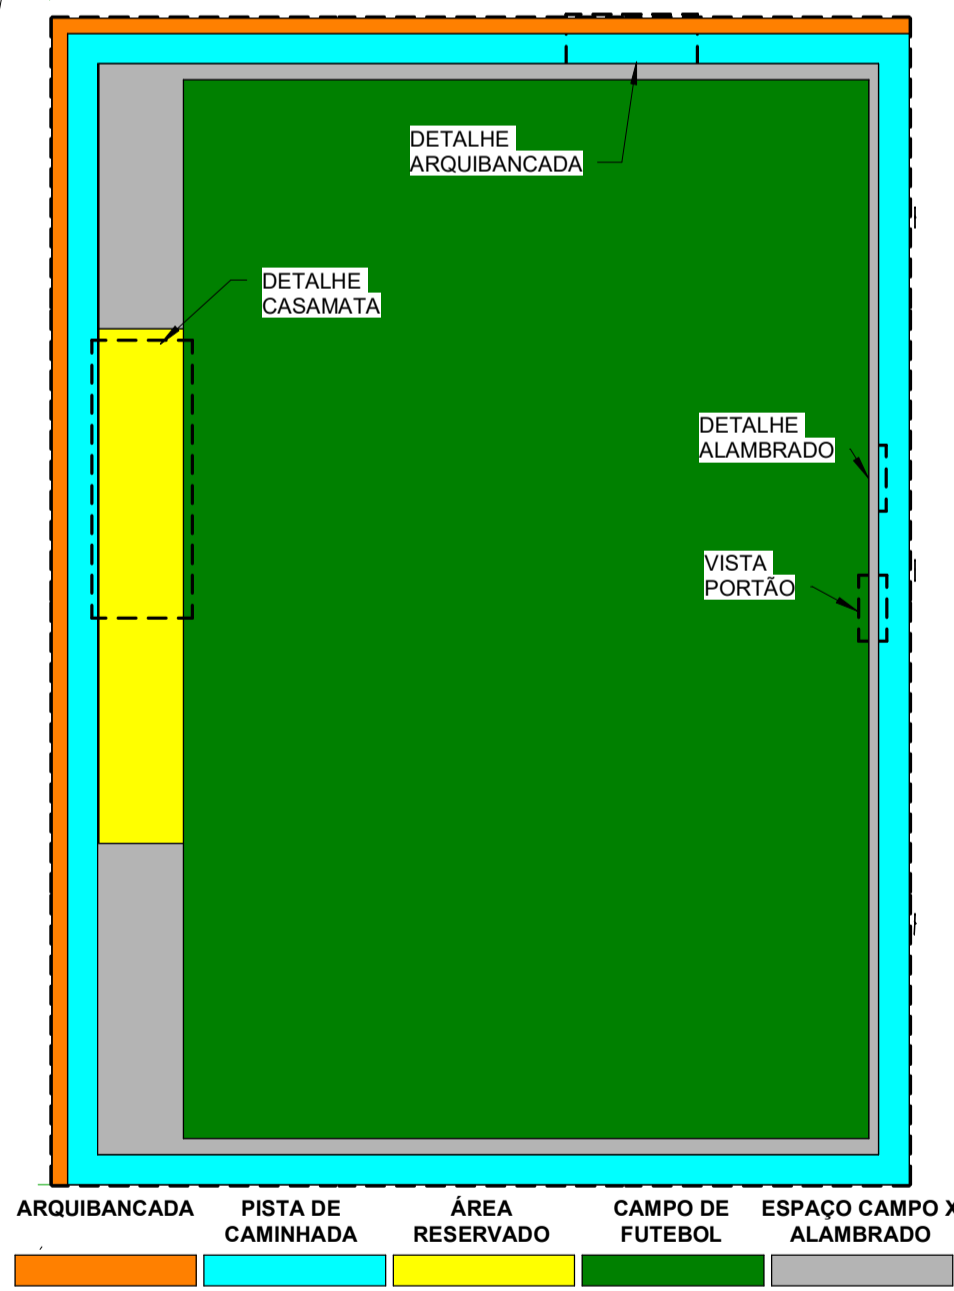

SETORIZAÇÃO
1 : 750

QUADRO DE ÁREAS	
ITEM	ÁREA
ARQUIBANCADA	299 m²
CAMPO DE FUTEBOL	7140 m²
ÁREA RESERVADO	432 m²
PISTA DE CAMINHADA	1150 m²
ESPAÇO ENTRE O CAMPO E O ALAMBRADO	813 m²

ARQUITETONICO

MUNICIPIO DE CORDILHEIRA ALTA

DESCRIÇÃO

Complexo poliesportivo

ENDEREÇO DA OBRA

RUA ROSA LINDA, CORDILHEIRA ALTA

RESPONSÁVEL TÉCNICO PELO PROJETO

Paulo Avelino dos Santos
Arquiteta e Urbanista

ESCALA

Como indicado

DATA

27/05/2022

ÁREA

1.881,00 m²

RESPONSÁVEL TÉCNICO PELO PROJETO

Paulo Avelino dos Santos
Arquiteta e Urbanista

ARQUIVO

COMPLEXOE01.RVT

RESPONSÁVEL TÉCNICO PELO PROJETO

Paulo Avelino dos Santos
Arquiteta e Urbanista

ARQUIVO

COMPLEXOE01.RVT