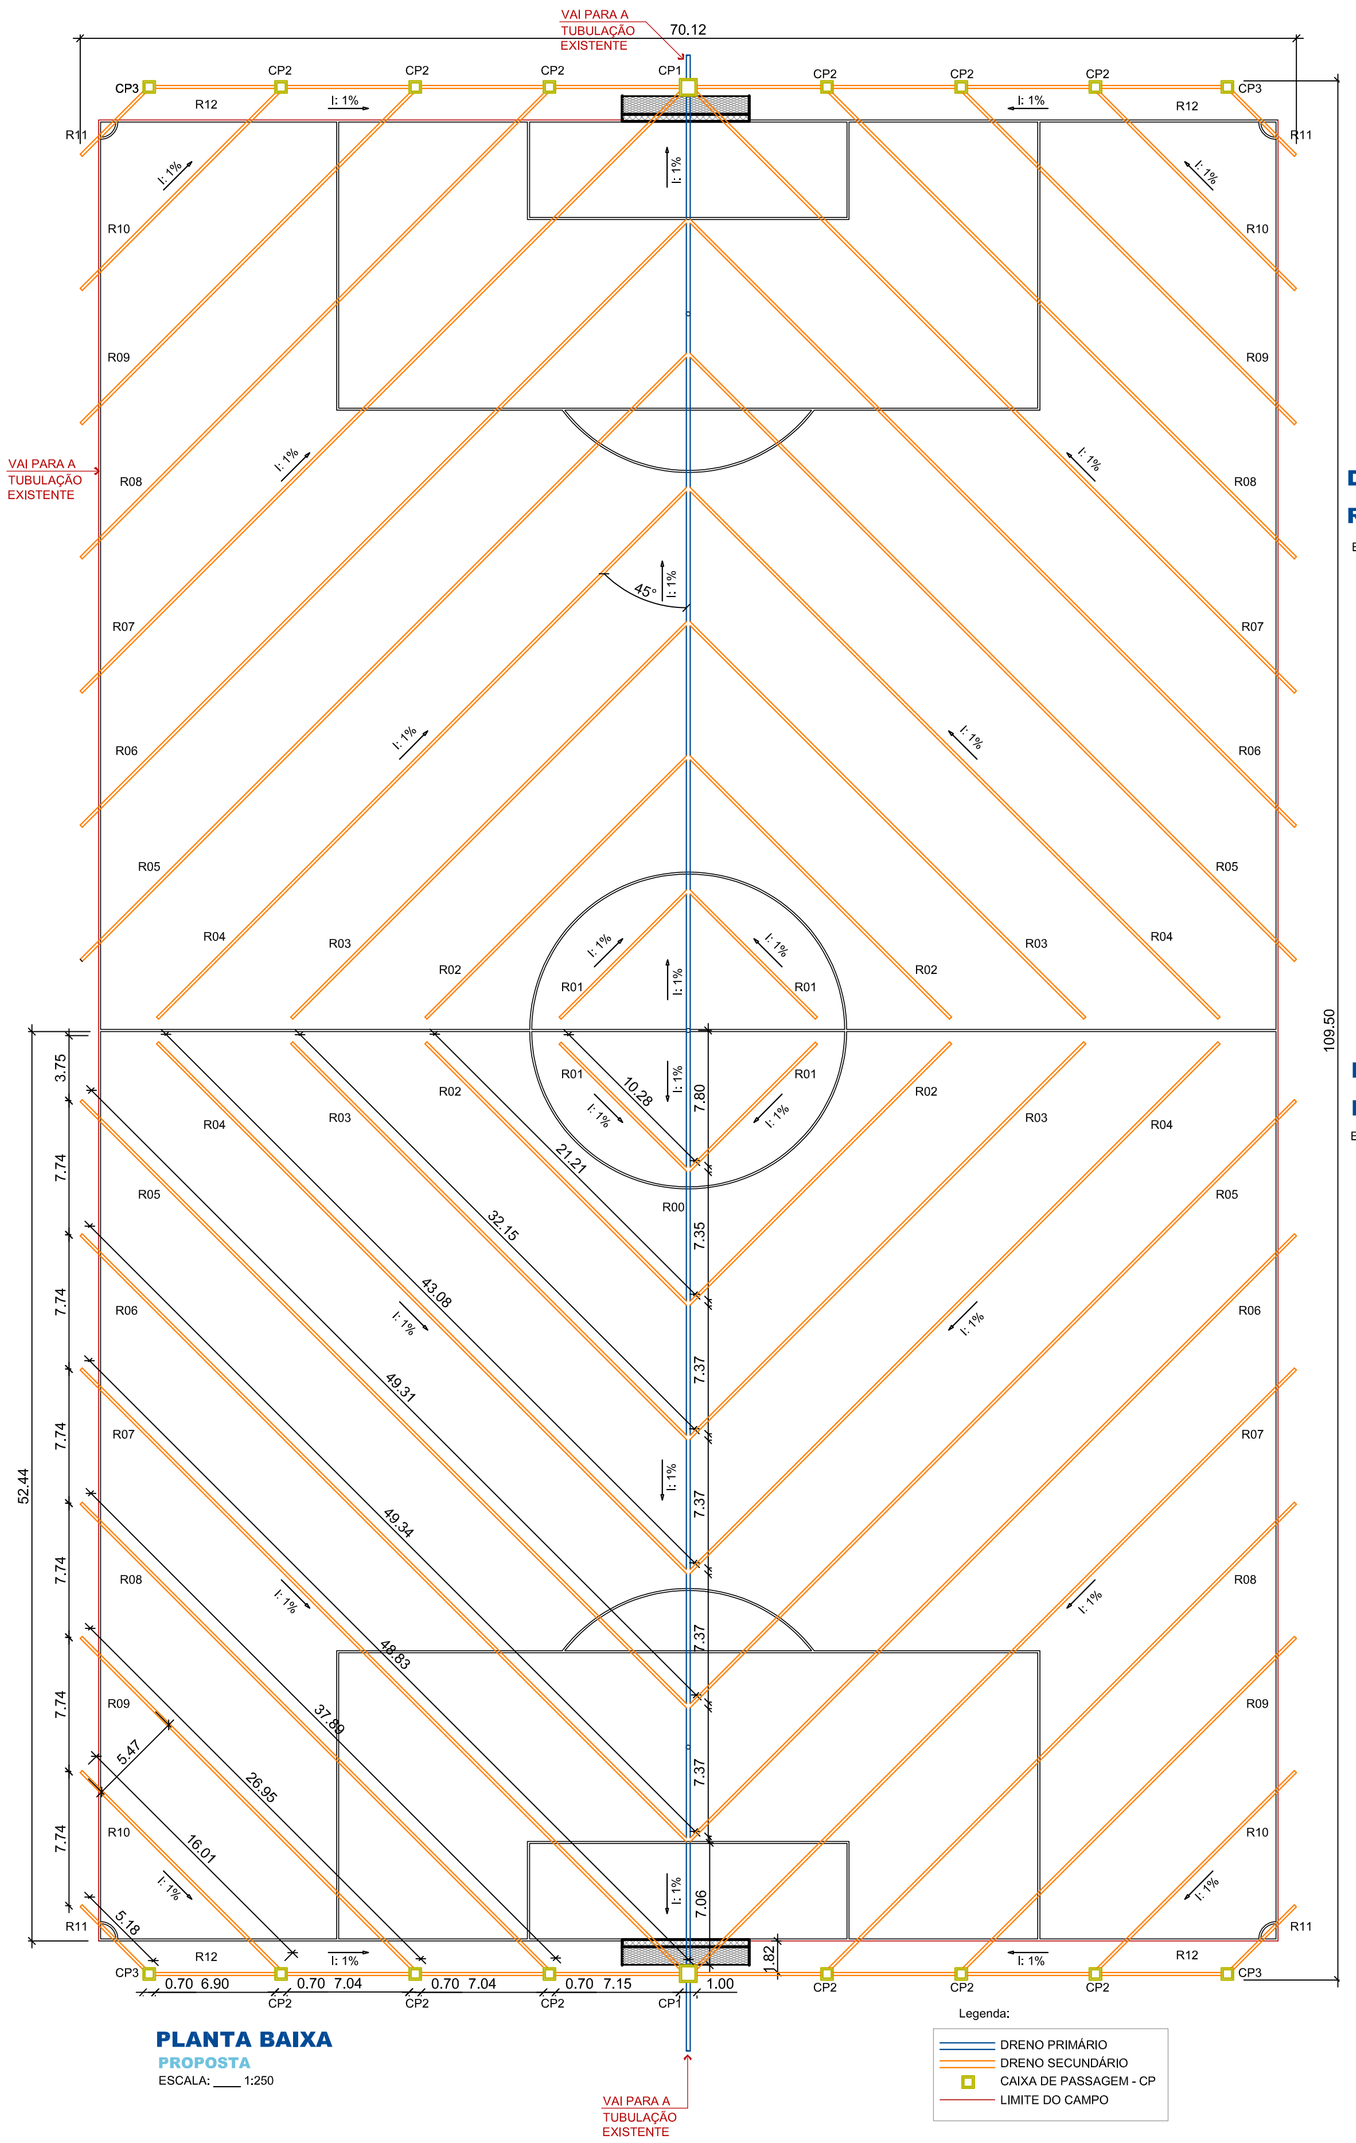

PLANTA BAIXA
PROPOSTA
ESCALA: ____ 1:250

Legenda:
- DRENO PRIMÁRIO
- DRENO SECUNDÁRIO
- CAIXA DE PASSAGEM - CP
- LIMITE DO CAMPO

DETALHE VALA - RAMAL PRINCIPAL (R00)
ESCALA 1:20

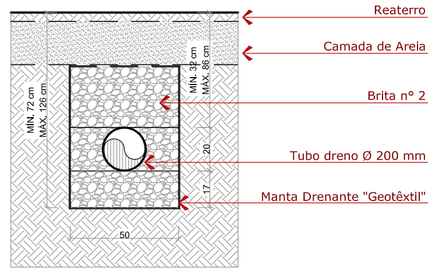

PLANTA BAIXA

DETALHE VALA - RAMAL PRINCIPAL (R01)
ESCALA 1:20

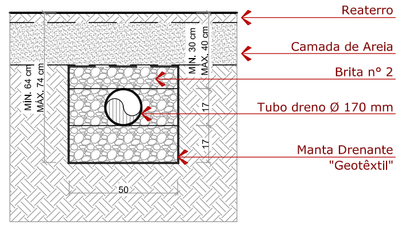

PLANTA BAIXA

DETALHE VALA - RAMAL PRINCIPAL (R02)
ESCALA 1:20

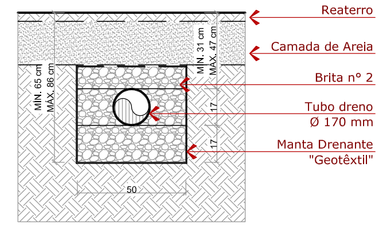

PLANTA BAIXA

DETALHE VALA - RAMAL PRINCIPAL (R03)
ESCALA 1:20

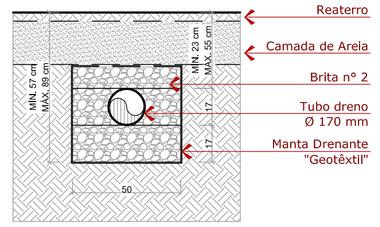

PLANTA BAIXA

DETALHE VALA - RAMAL PRINCIPAL (R04)
ESCALA 1:20

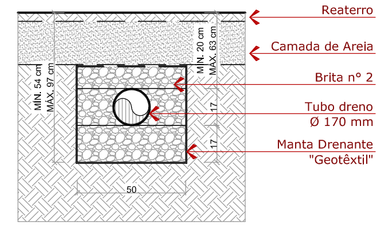

PLANTA BAIXA

DETALHE VALA - RAMAL PRINCIPAL (R05)
ESCALA 1:20

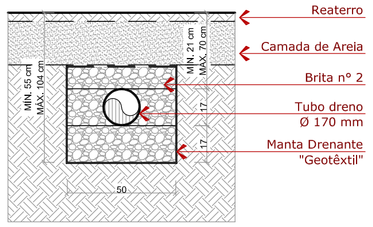

PLANTA BAIXA

DETALHE VALA - RAMAL PRINCIPAL (R06)
ESCALA 1:20

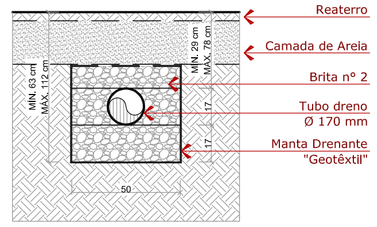

PLANTA BAIXA

DETALHE VALA - RAMAL PRINCIPAL (R07)
ESCALA 1:20

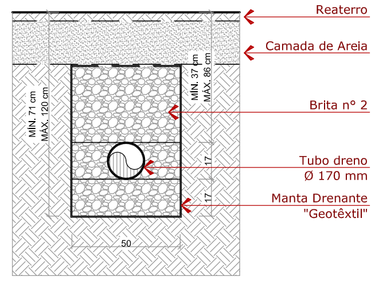

PLANTA BAIXA

DETALHE VALA - RAMAL PRINCIPAL (R08)
ESCALA 1:20

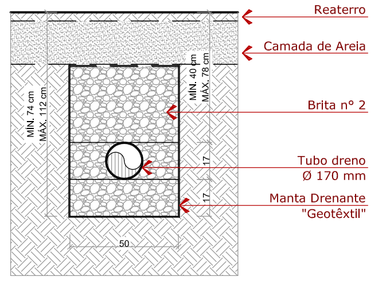

PLANTA BAIXA

DETALHE VALA - RAMAL PRINCIPAL (R09)
ESCALA 1:20

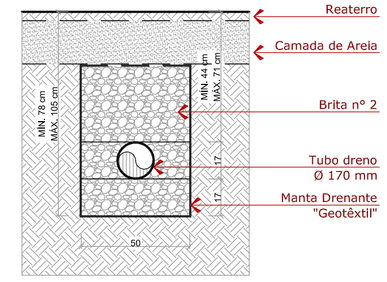

PLANTA BAIXA

DETALHE VALA - RAMAL PRINCIPAL (R10)
ESCALA 1:20

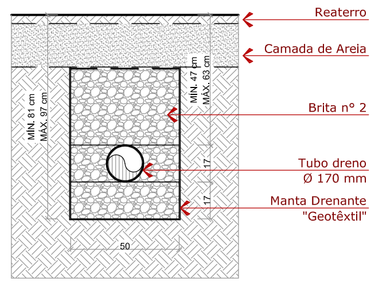

PLANTA BAIXA

DETALHE VALA - RAMAL PRINCIPAL (R11)
ESCALA 1:20

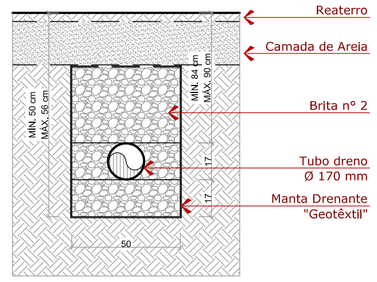

PLANTA BAIXA

DETALHE VALA - RAMAL PRINCIPAL (R12)
ESCALA 1:20

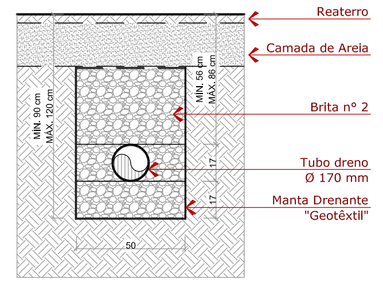

PLANTA BAIXA

CAIXA DE PASSAGEM - CP1
ESCALA 1:25

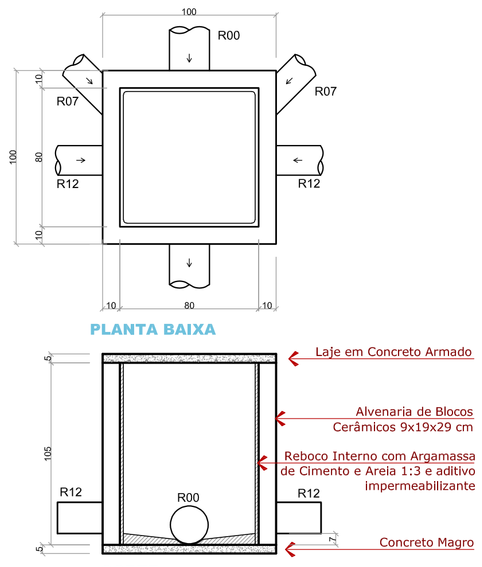

PLANTA BAIXA

CORTE

CAIXA DE PASSAGEM - CP2
ESCALA 1:25

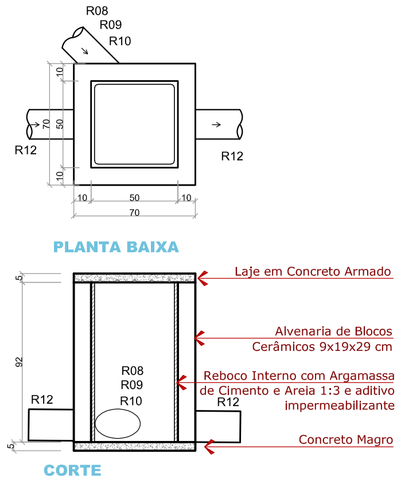

PLANTA BAIXA

CORTE

CAIXA DE PASSAGEM - CP3
ESCALA 1:25

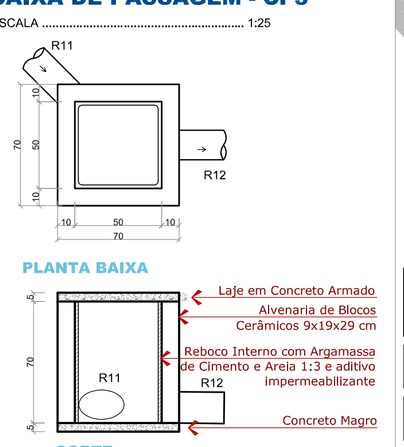

PLANTA BAIXA

CORTE

PLUVIAL

AMOSC
ASSOCIAÇÃO DOS MUNICÍPIOS DO OESTE DE SANTA CATARINA

MUNICÍPIO DE ÁGUAS DE CHAPECÓ

DESCRIÇÃO: **Santuário**	ESCALA: COMO INDICADA
ENDEREÇO DA OBRA: Rua Prof. Ernesto Puhl Esq. Rua Porto União	DATA: 27/05/2022
CONTEÚDO: DRENAGEM PLUVIAL	Nº DO PROJETO: 5213 / EXTENSÃO: 7.140 m²
RESPONSÁVEL TÉCNICO PELO PROJETO: Paulo Avelino dos Santos, Arquiteto e Urbanista — Assinado de forma digital por PAULO AVELINO DOS SANTOS:06578307963 Dados: 2022.05.27 14:37:06 -03'00' — CAU nº. A47781-8	PRANCHA: PL 01 / DESENHISTA: Paulo Santos
	ARQUIVO: COMPLEXIDE01.dwg