


CORTE A-A

ESCALA 1:50

ARQUITETÓNICO

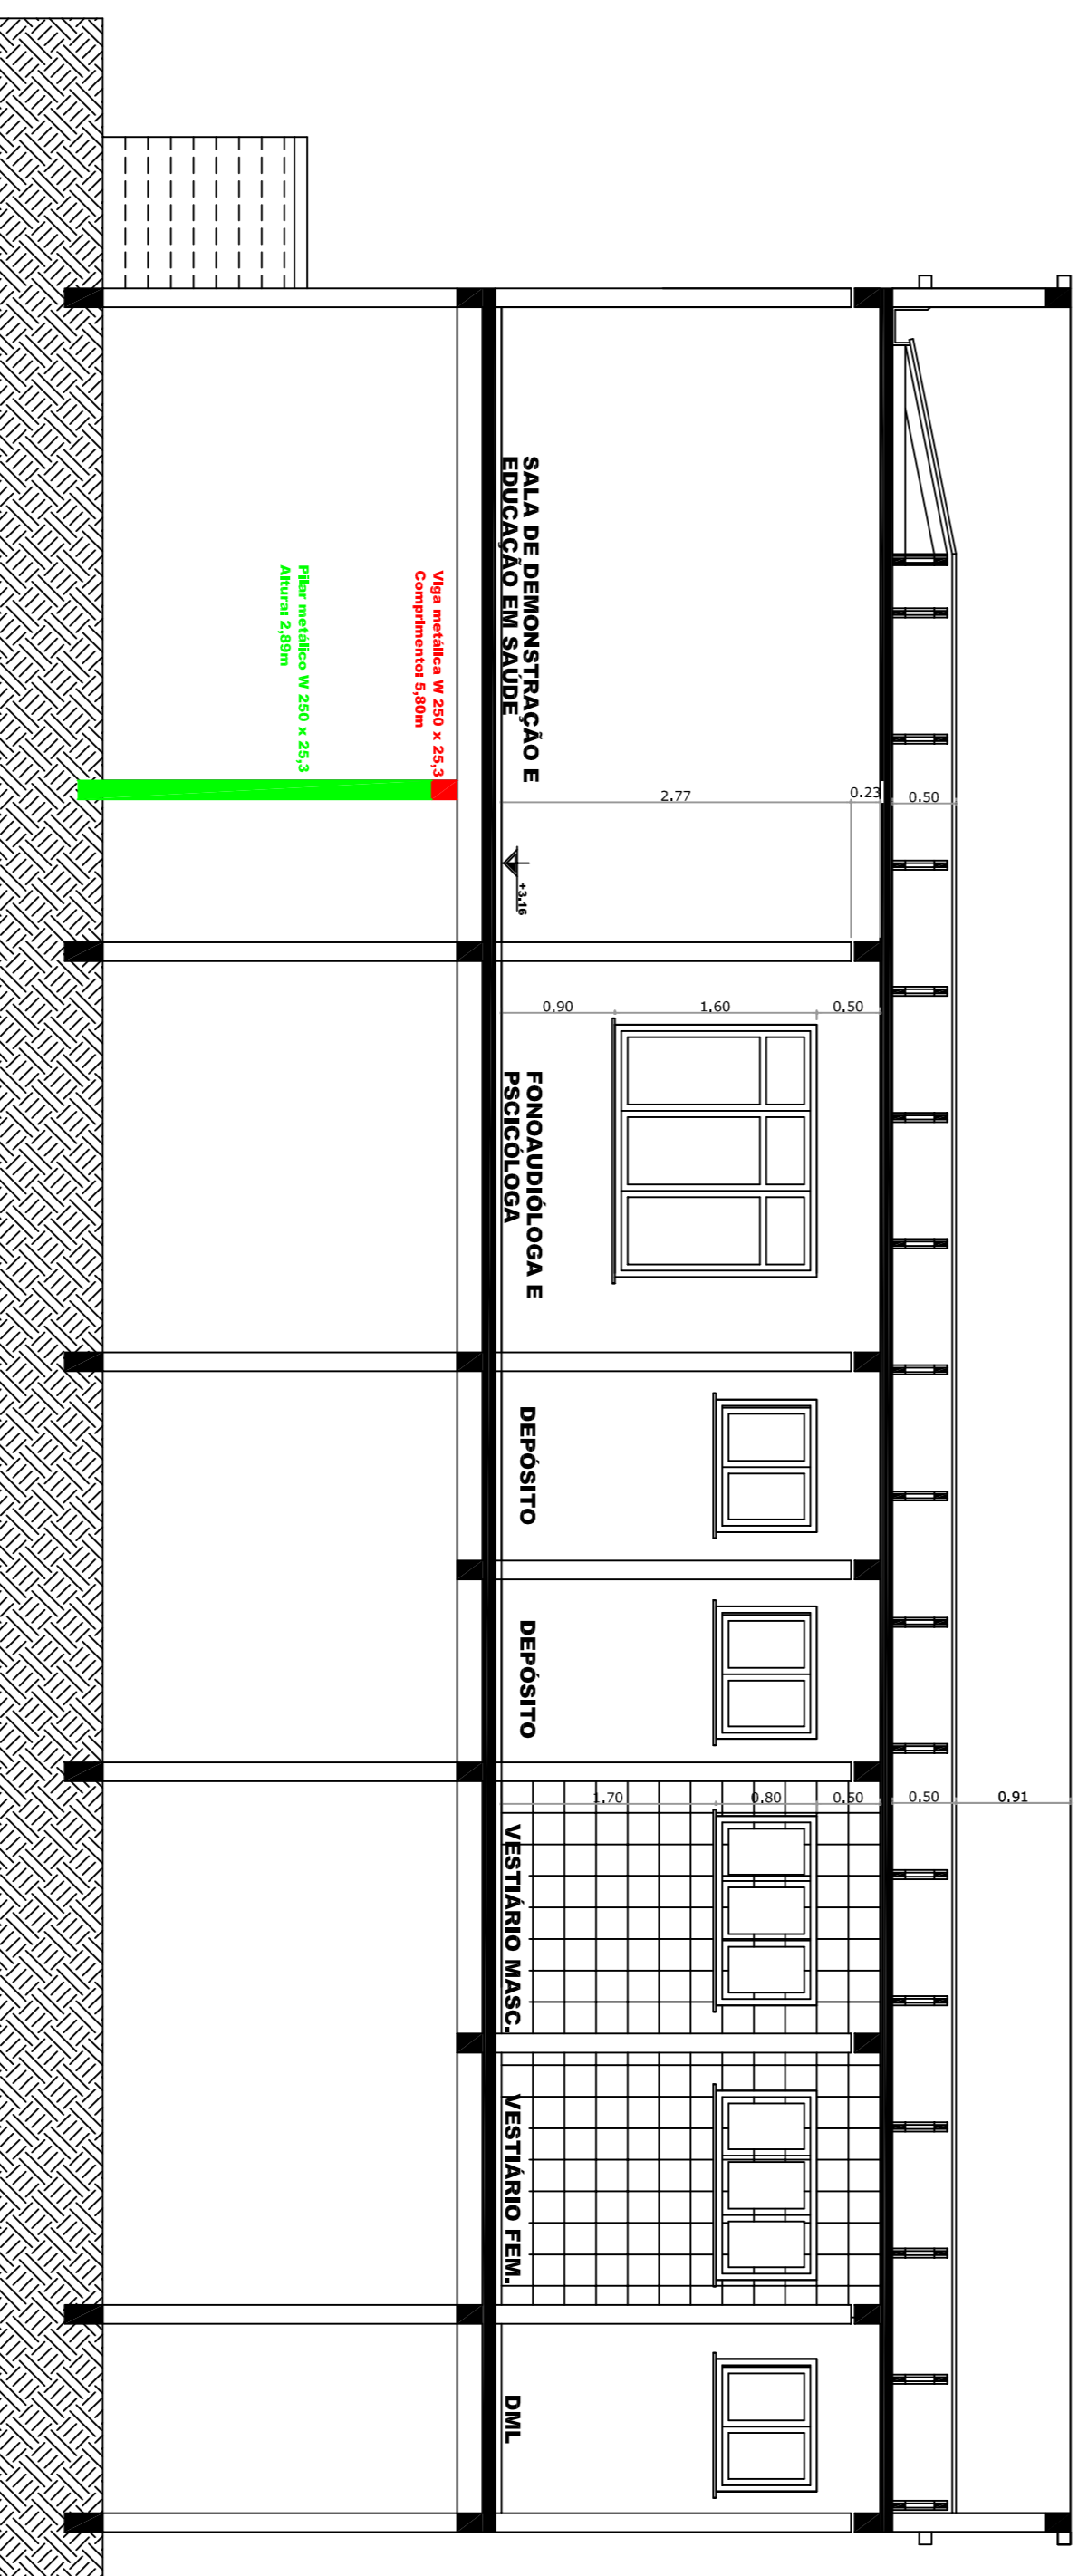

CORTE C-C

ESCALA 1:50

PREFEITURA MUNICIPAL DE CORDILHEIRA ALTA	
EMPRESA:	INDICADA
Unidade Sanitária	
ENDEREÇO DA OBRA:	DATA:
Rua Maria Ranzan	AGOSTO/2009
PROJETOS:	ÁREA:
Corte AA, CC	621,00 m ²
RESPONSÁVEL TÉCNICO PELO PROJETO:	PROJETO:
Valdemar Martins	02
Eng. Civil	REVISÃO:
CREA/SC 132308-7	IMPRESSÃO: