



### CORTE BB'

ESCALA ..... 1/75

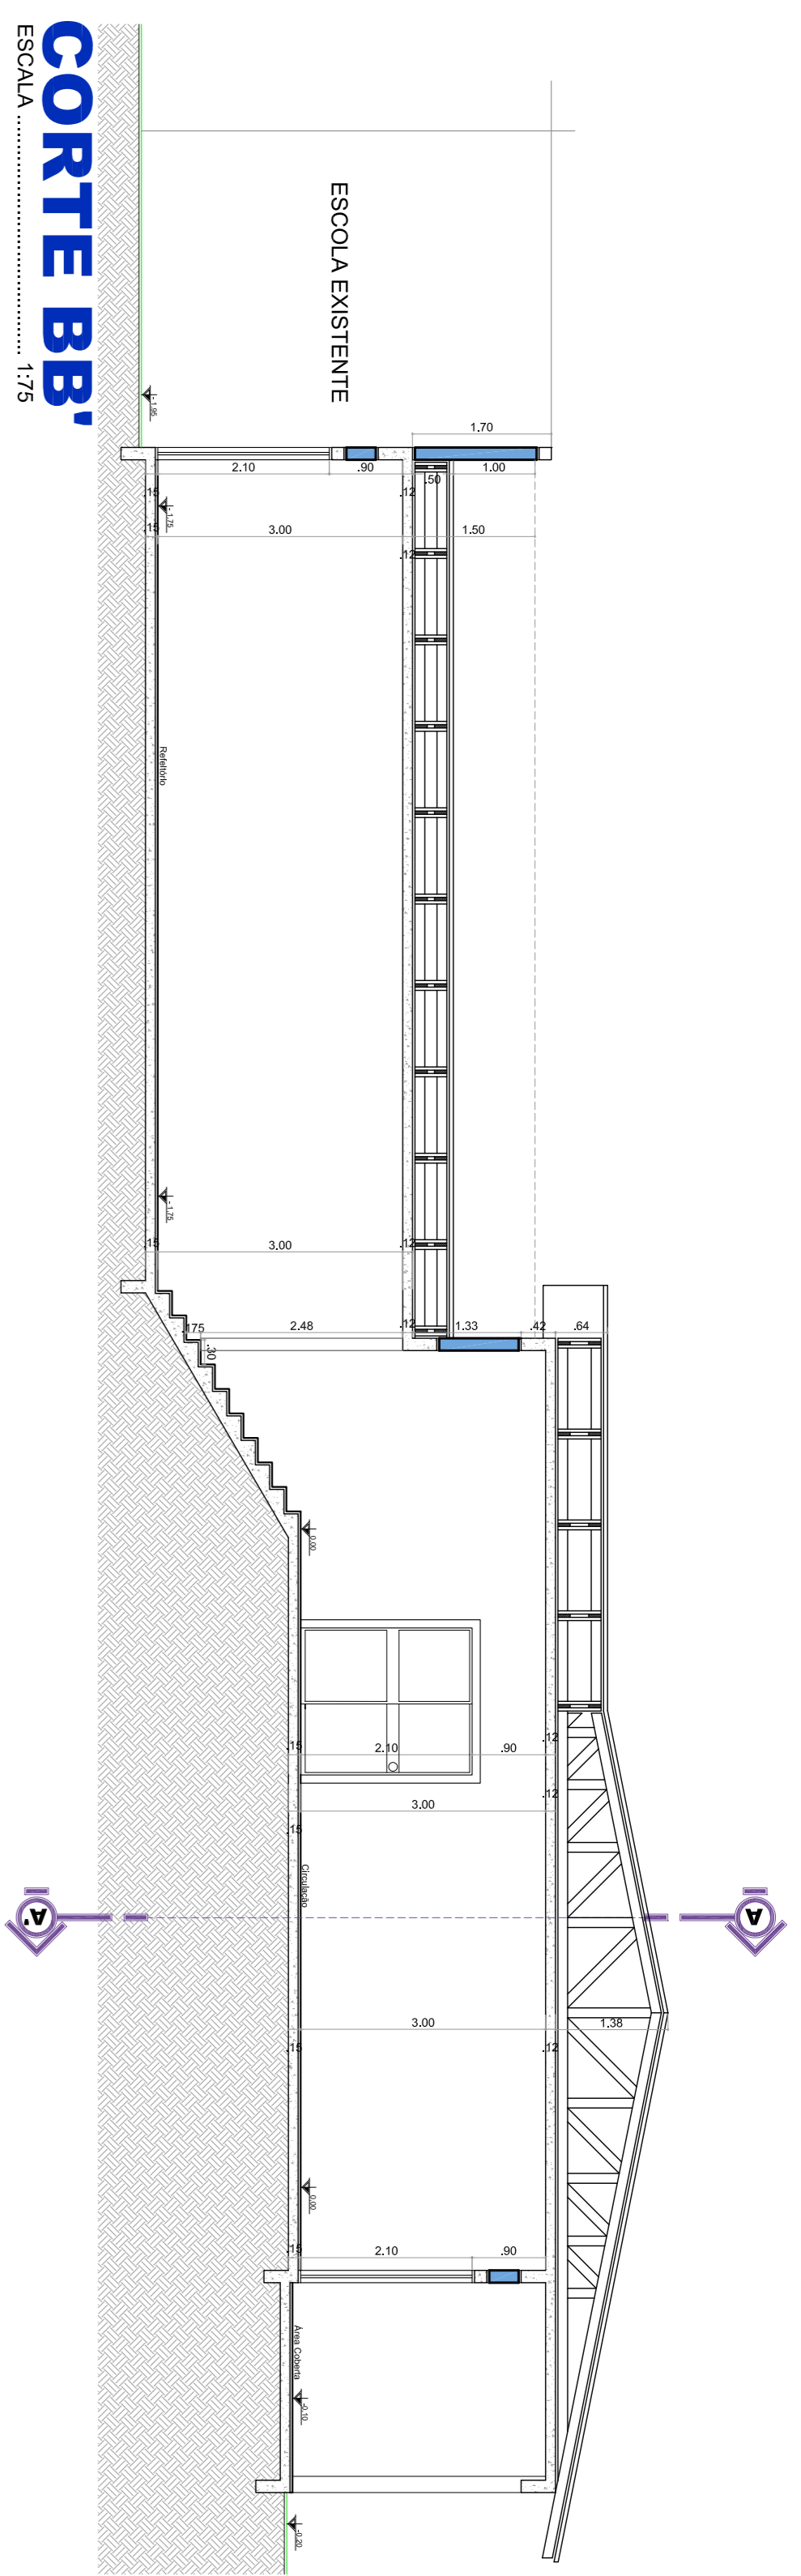


### CORTE AA'

ESCALA ..... 1/75

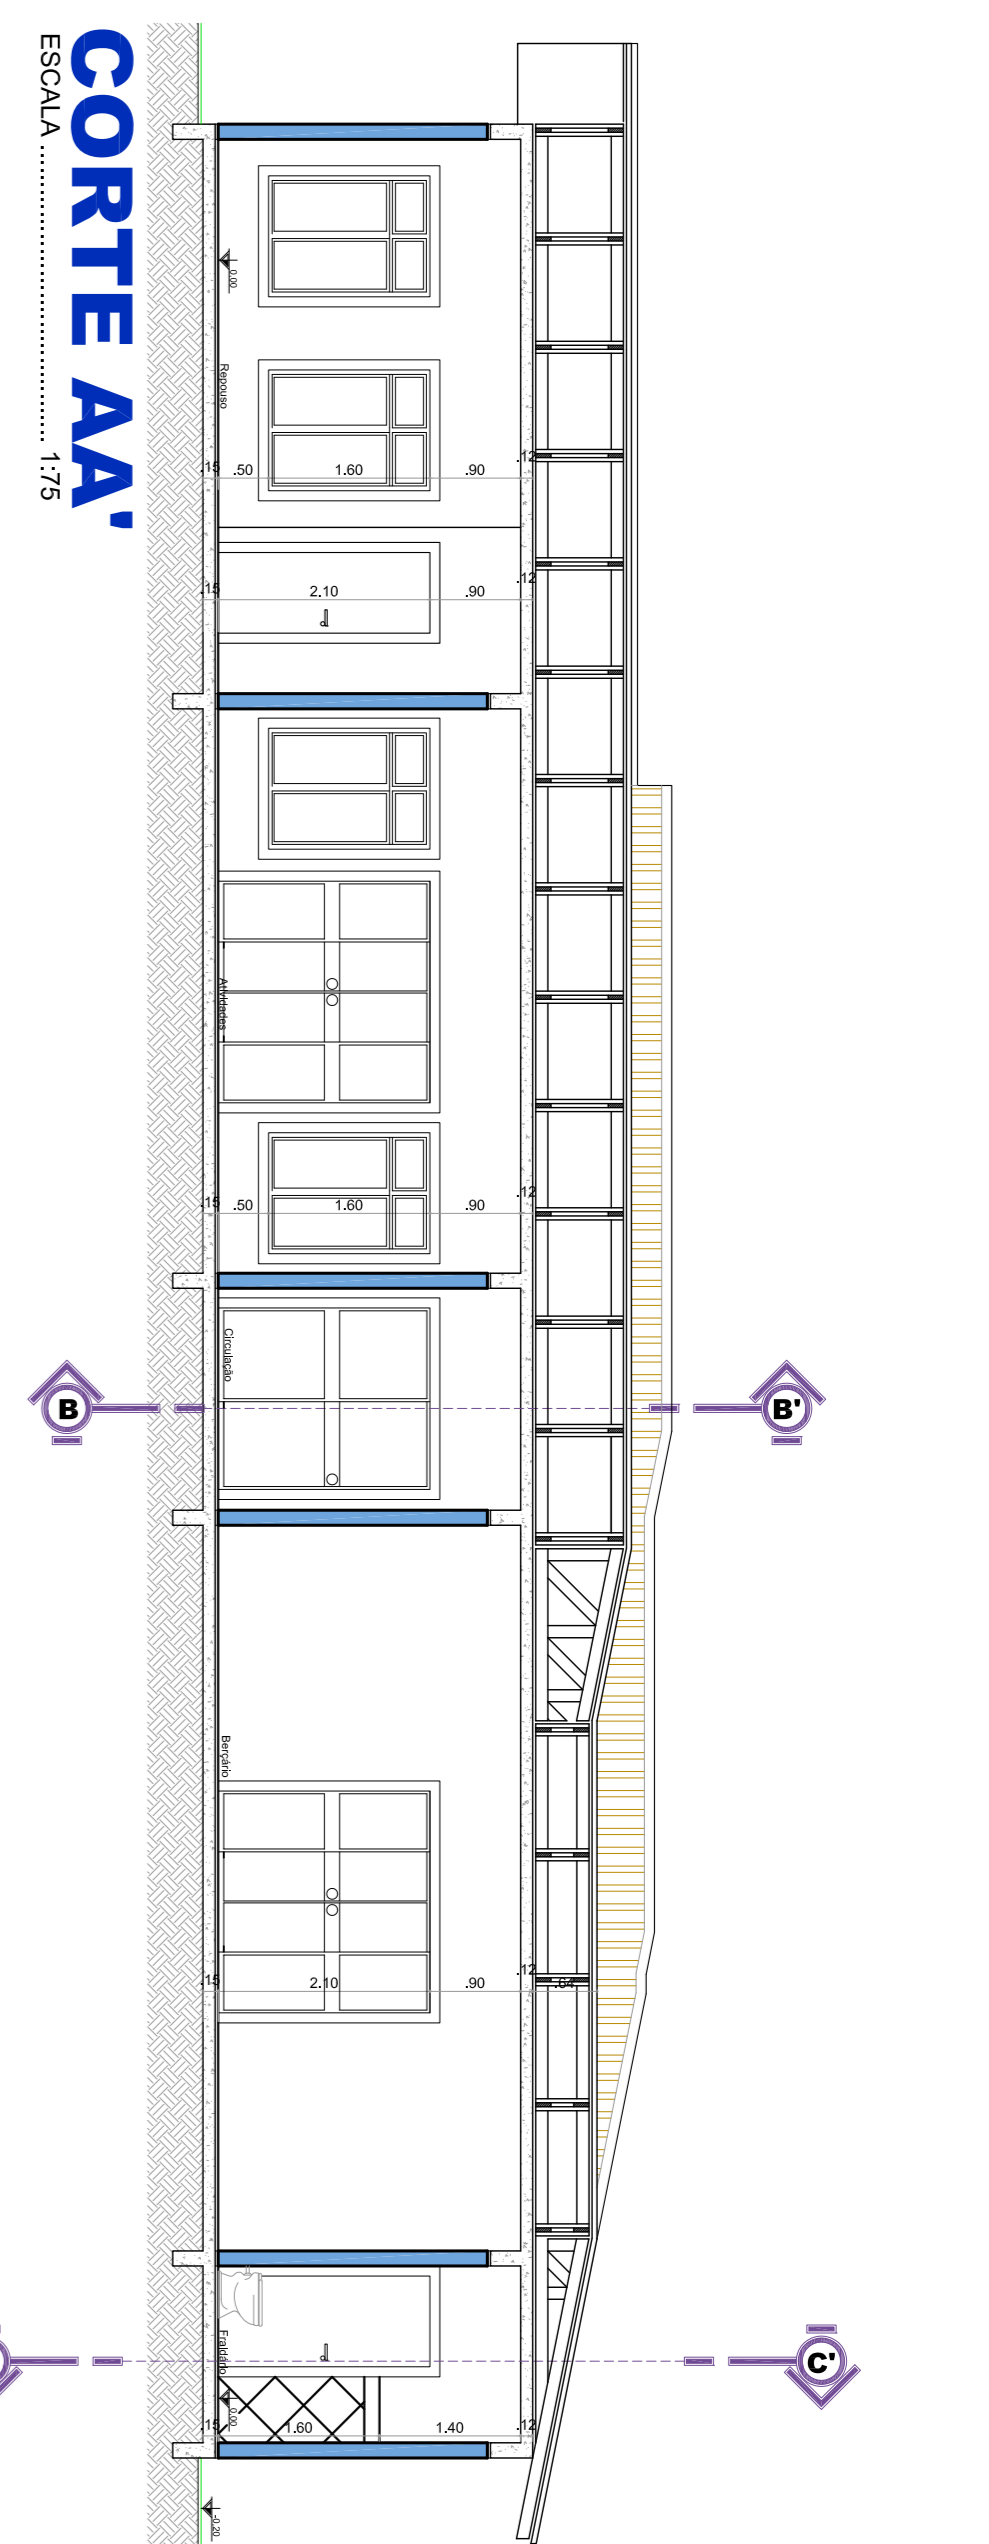


### CORTE DD'

ESCALA ..... 1/50

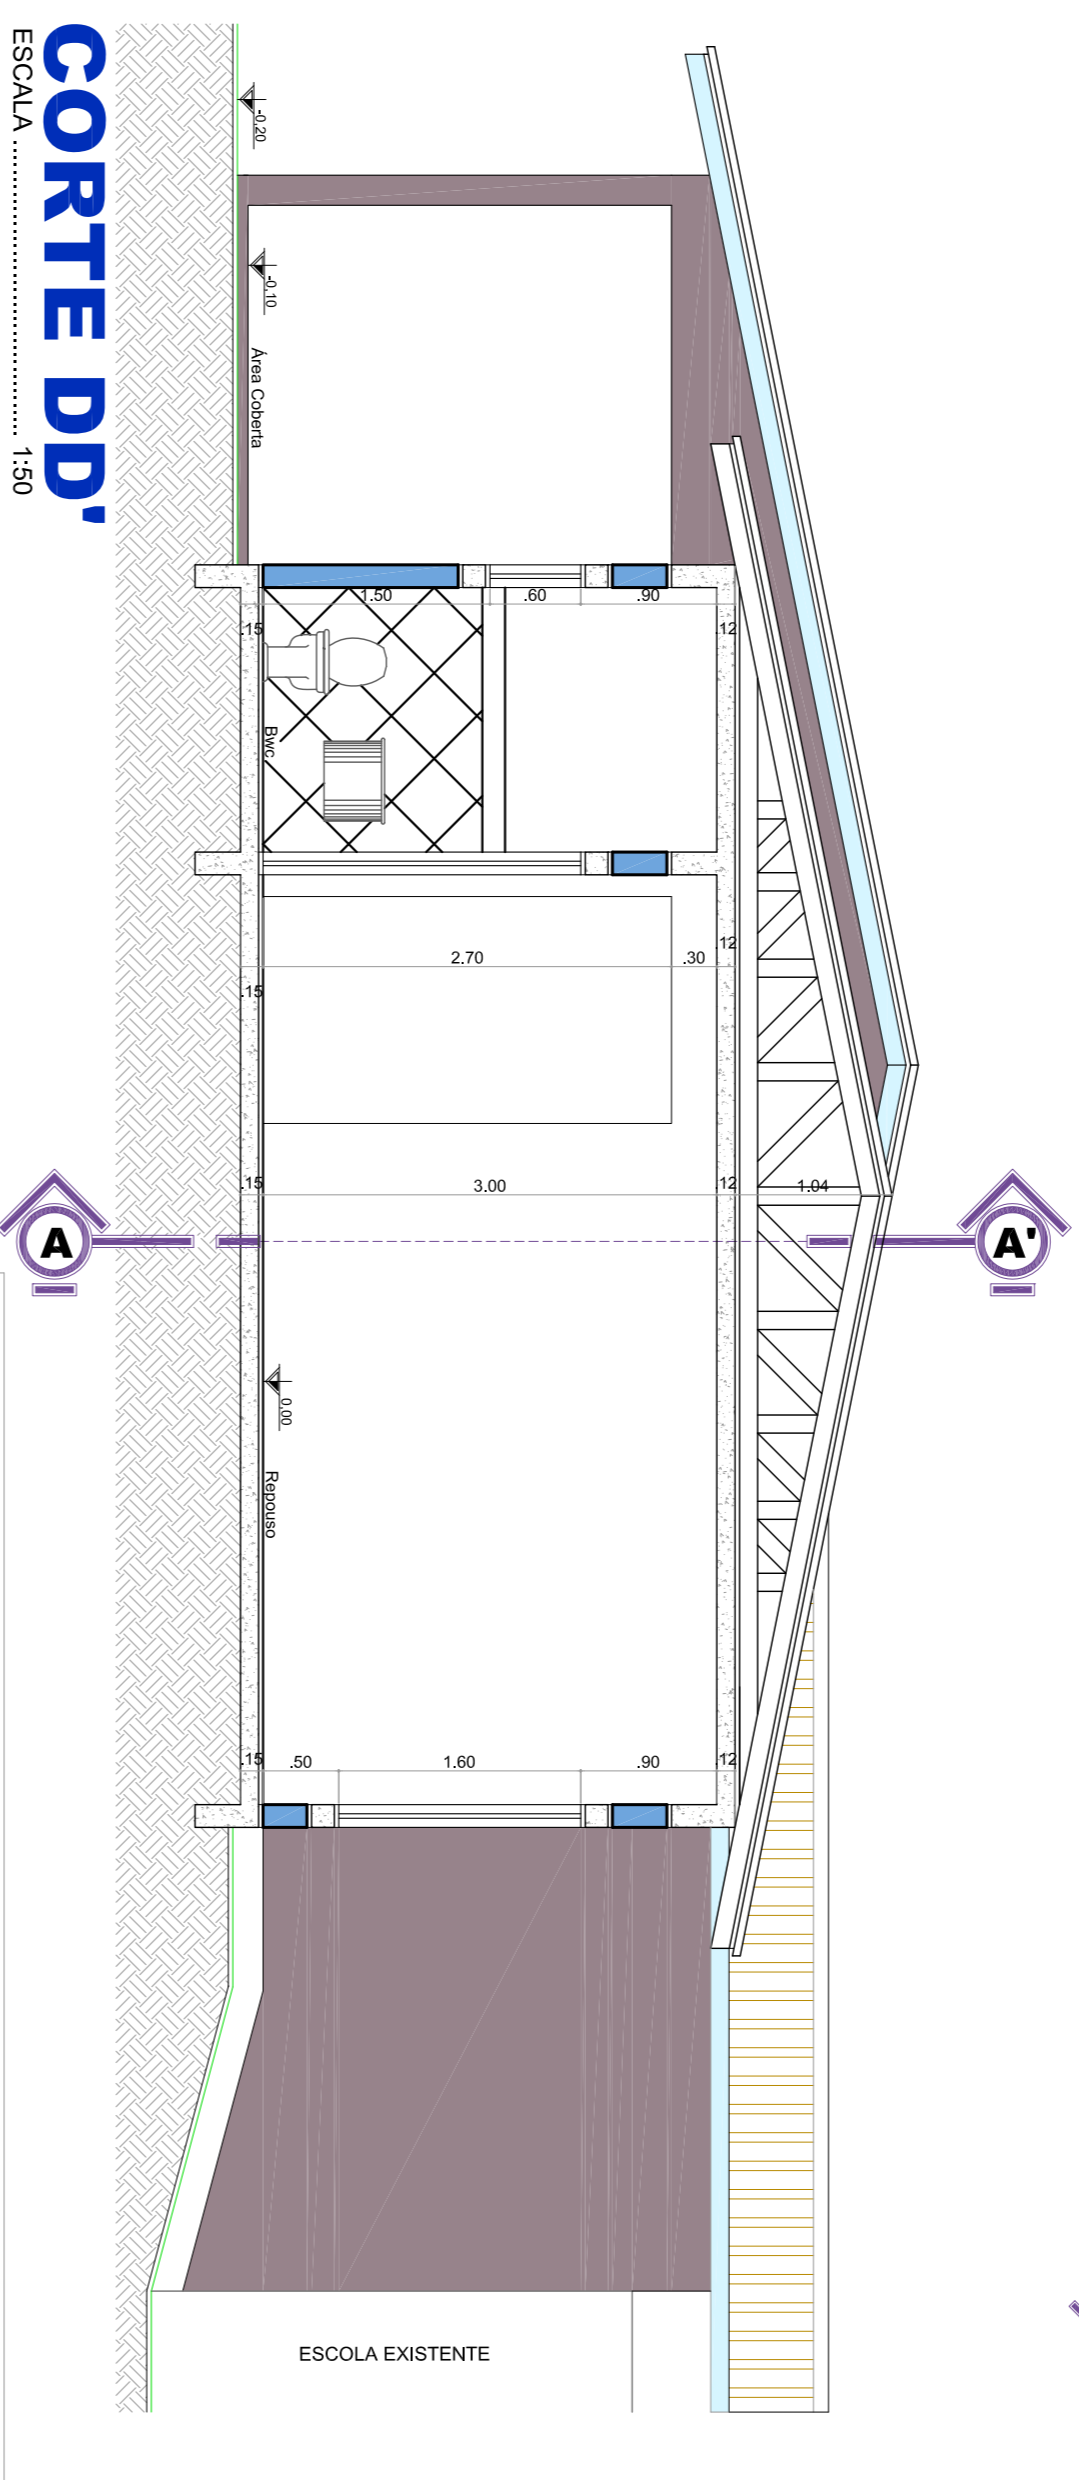


### COBERTURA

ESCALA ..... 1/75

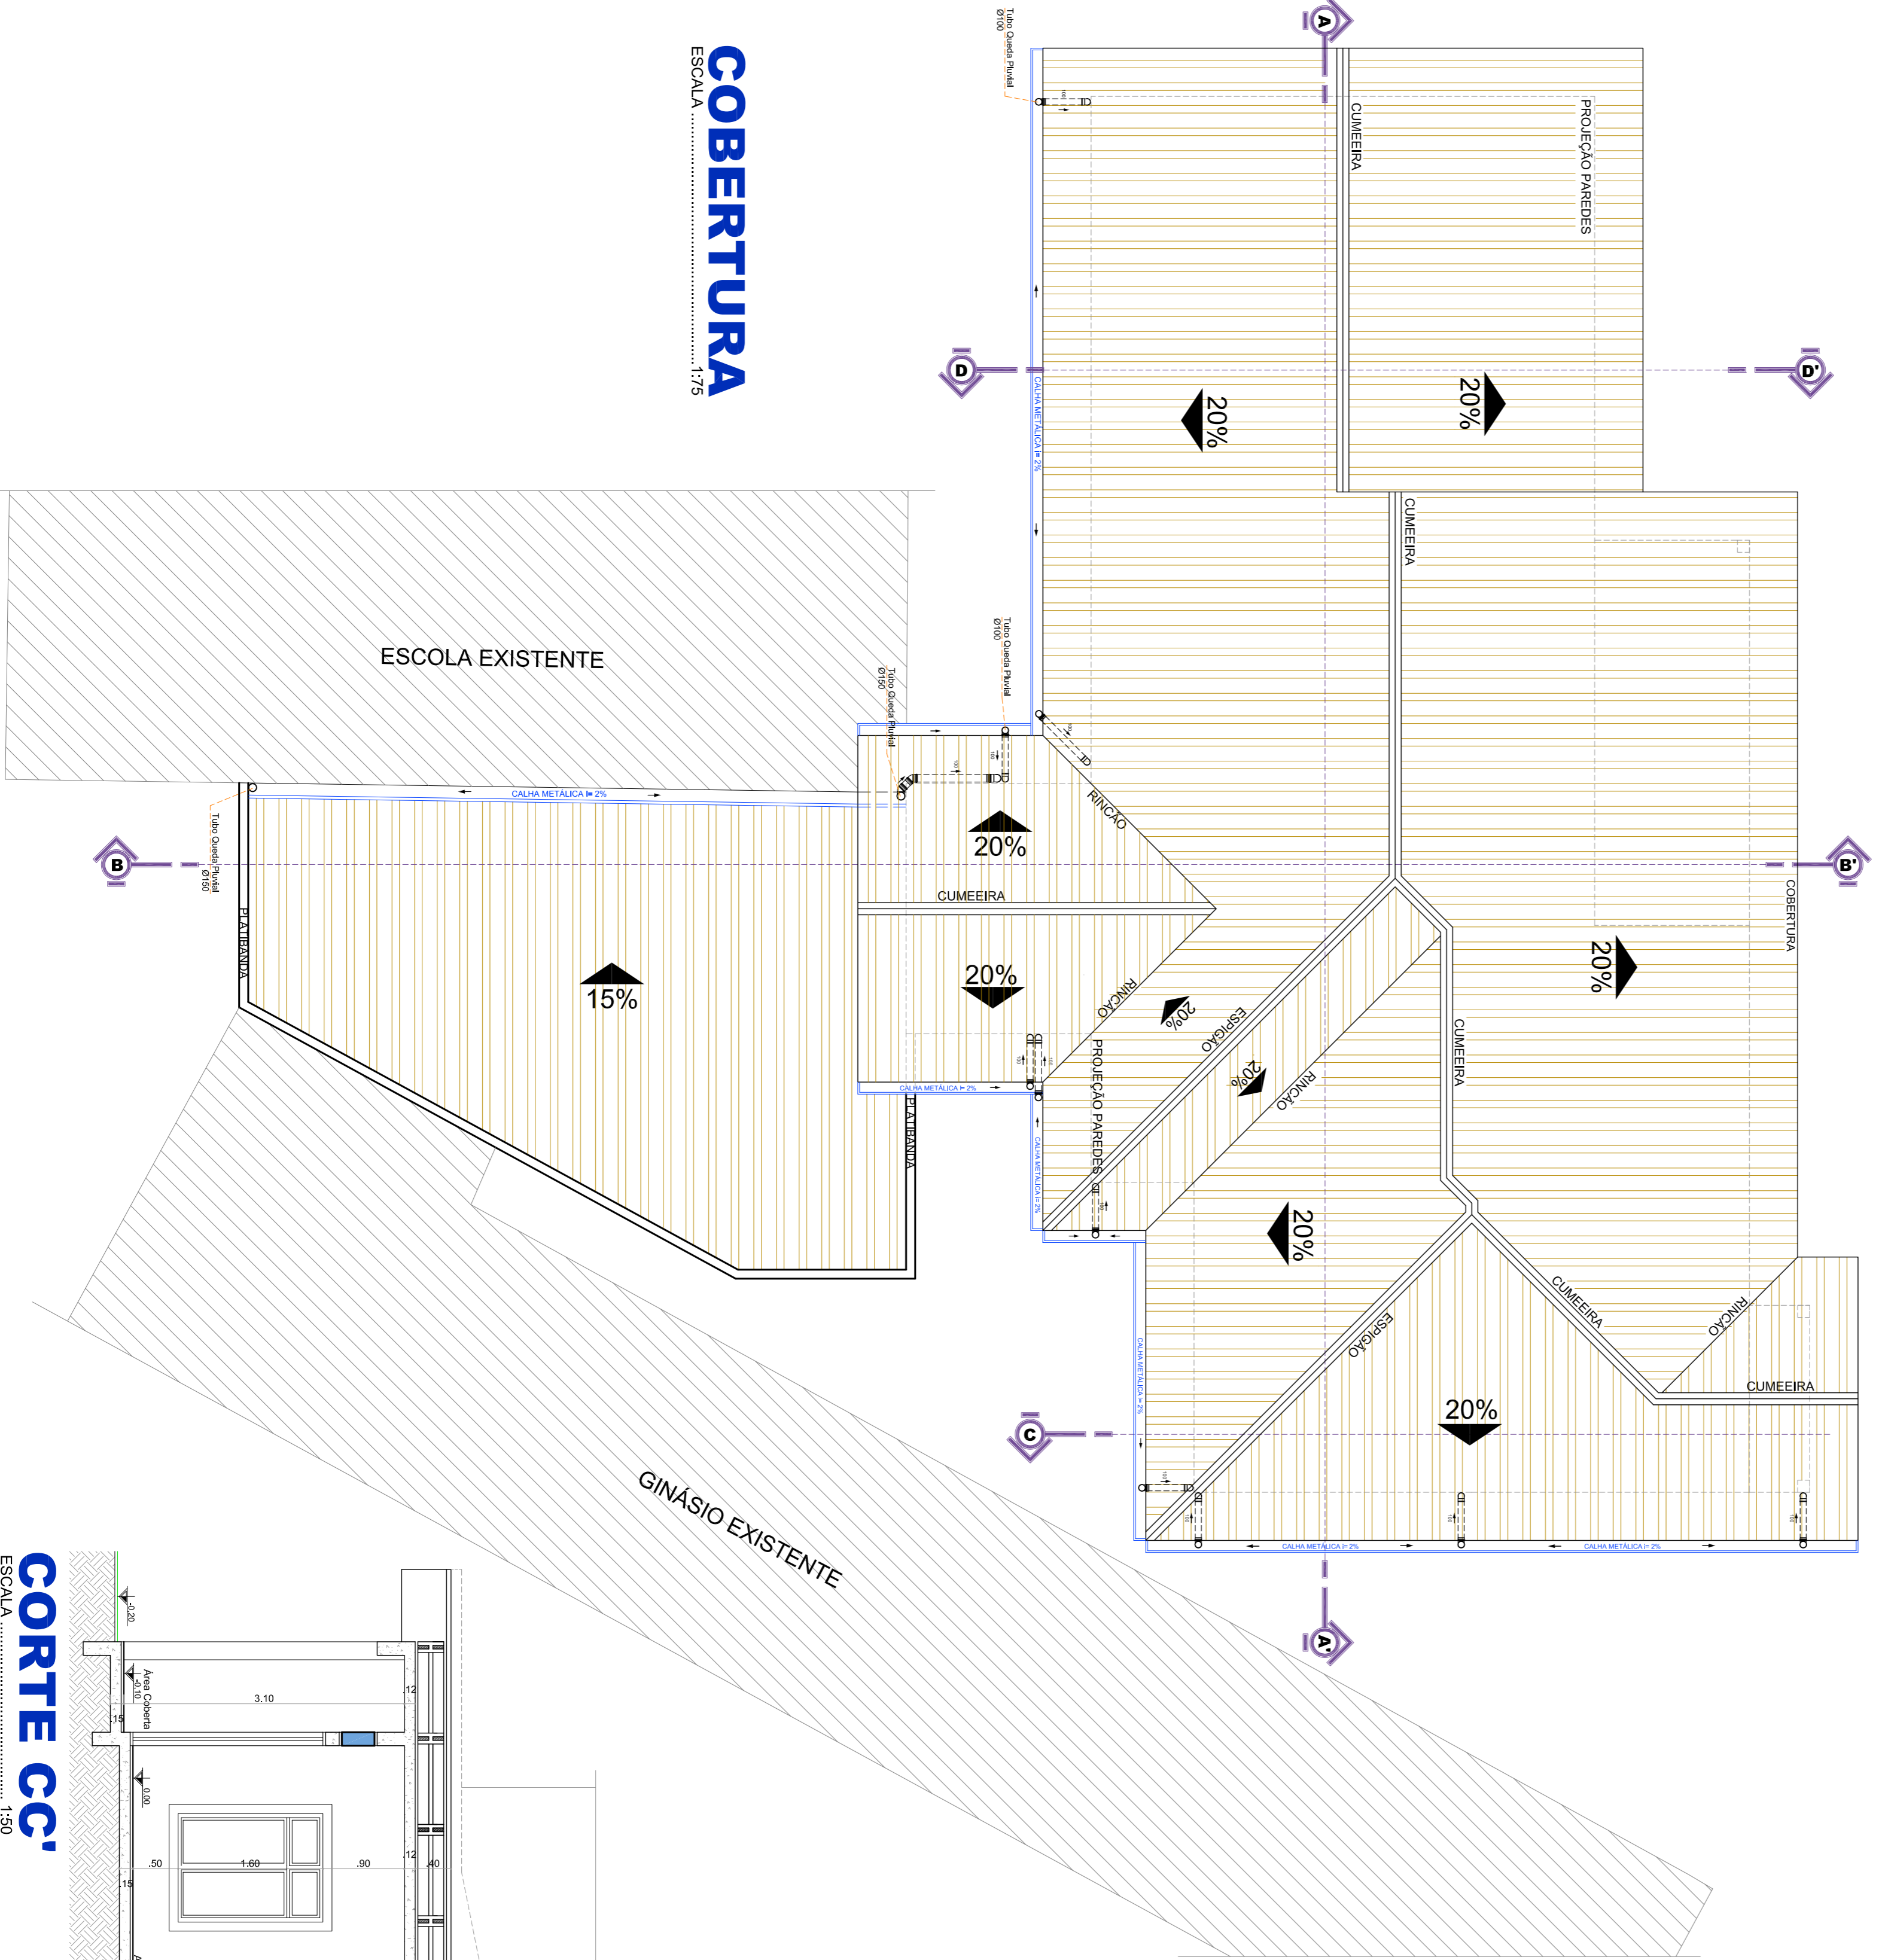

### CORTE CC'

ESCALA ..... 1/50

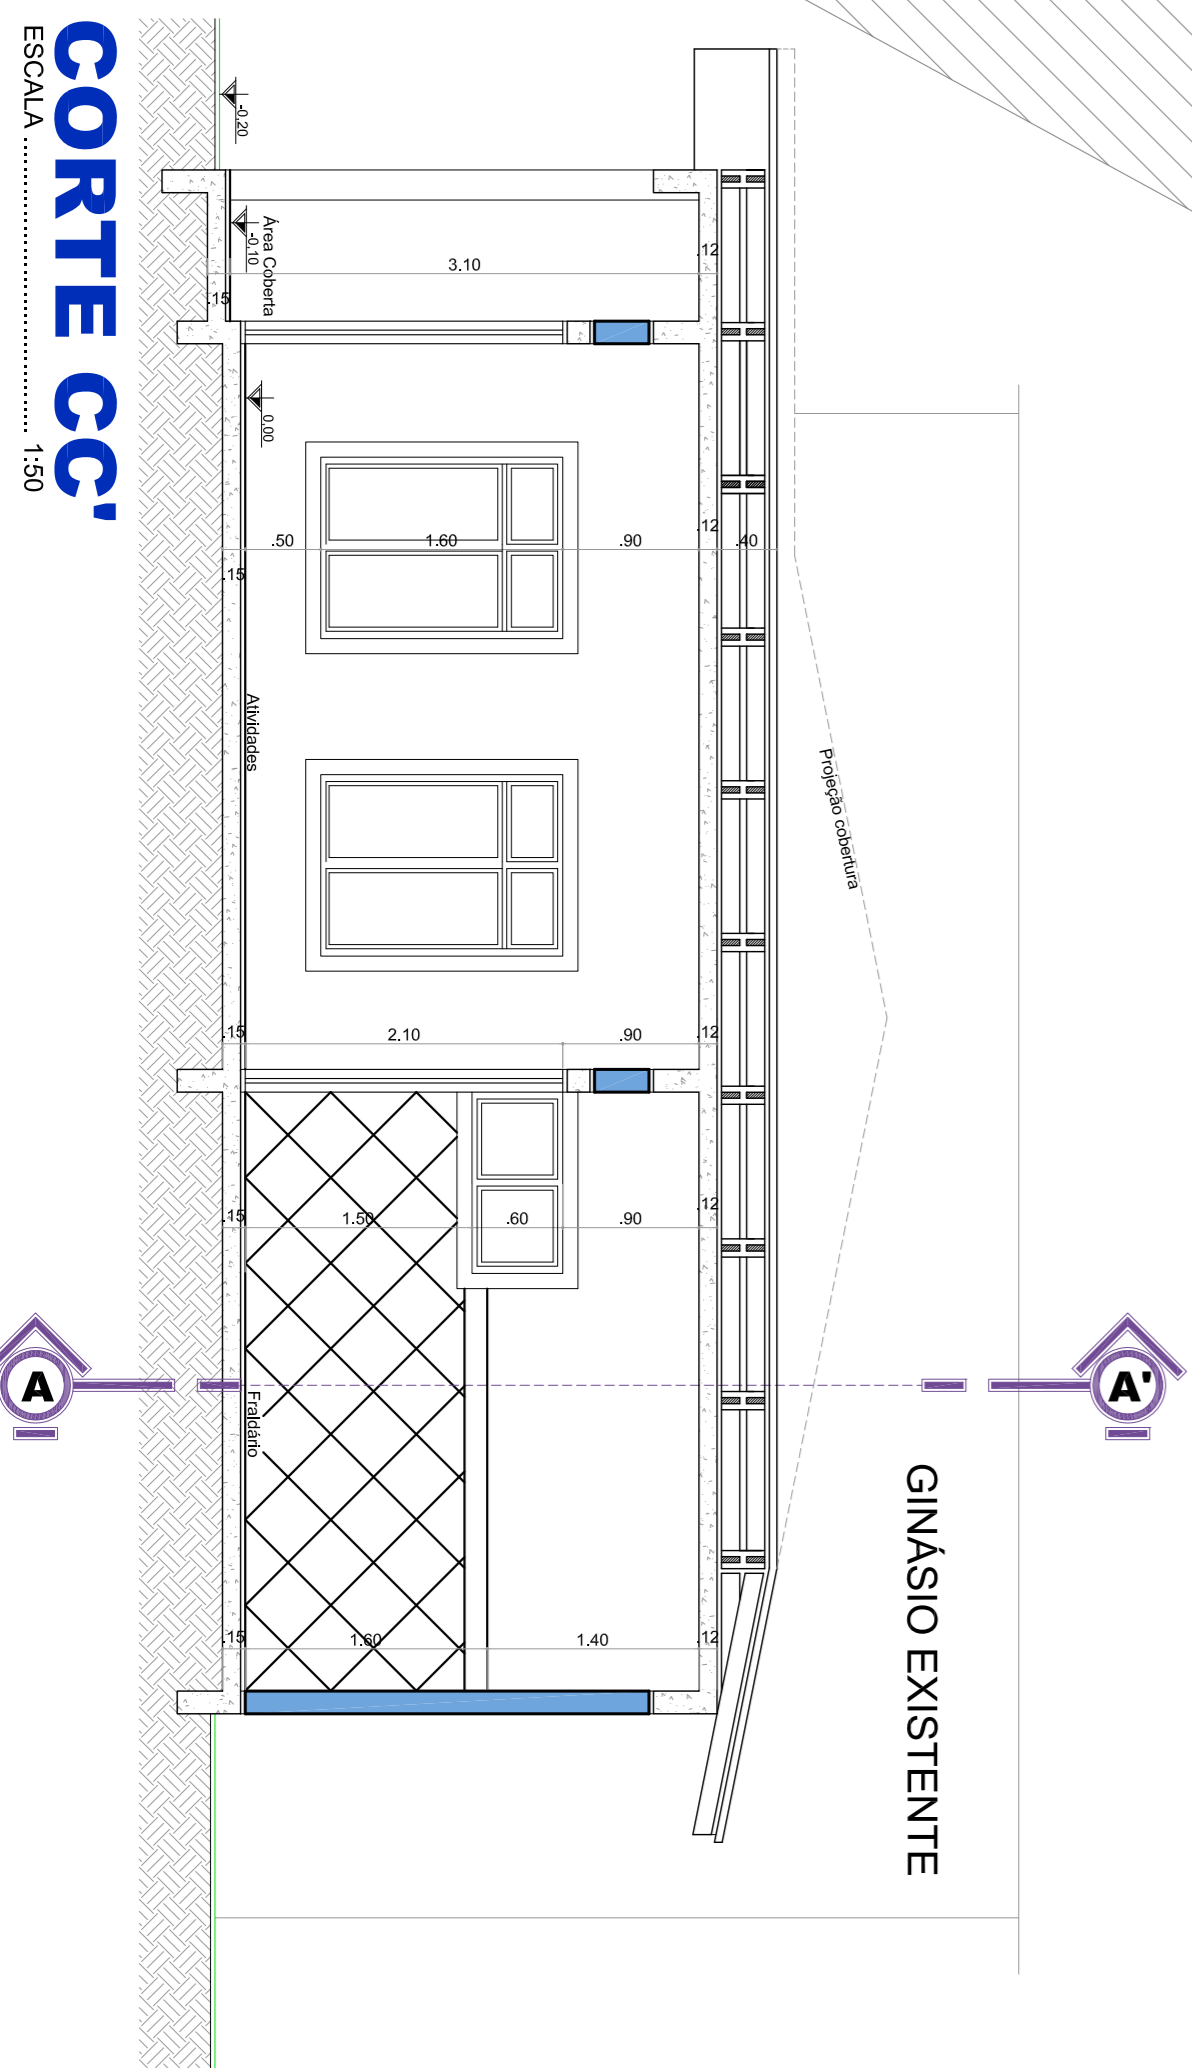

## ARQUITETONICO



MUNICÍPIO DE CORDILHEIRA ALTA

### Ampliação Escola Mediação

PROJETO ARQUITETÔNICO	INDICADA
SEDE DO MUNICÍPIO	NOVEMBRO/2013
COBERTURA E CORTES	311,31 m²
PROJETO TÉCNICO EM REVISÃO	0,000
PROJETO ARQUITETÔNICO	Verdiane
PROJETO ARQUITETÔNICO	Ampliescola.dwg
PROJETO ARQUITETÔNICO	02
PROJETO ARQUITETÔNICO	Ampliescola.dwg

Michielle Raquel Damo  
Arquiteta e Urbanista

CAU 54.998-3