


DRENAGEM GERAL

ESCALA 1:150

Detalhe - Dreno

ESCALA 1:25

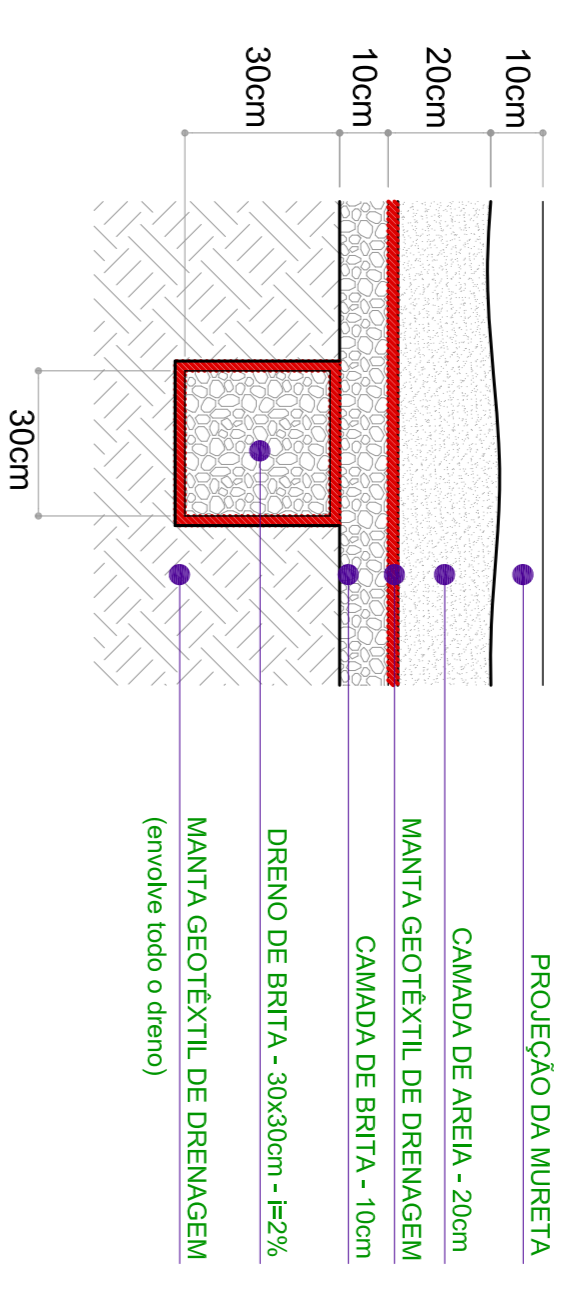

LEGENDA

- CI CAIXA DE INSPEÇÃO
- DRENO

INSTALAÇÕES



MUNICÍPIO DE CORDILHEIRA ALTA

Projeto: Ampliação Escola Mediação

PROJETO	INDICADA
PROJECIONISTA	DATA
SEDE DO MUNICÍPIO	NOVEMBRO/2013
PROJETO	DATA
DRENAGEM e DETALHES	31.11.2013
PROJETADE	PROJETADE
VERÍFICA	VERÍFICA
MICHELLE RAQUEL DAMO	VERÍFICA
ARQUITETA E URBANISTA	VERÍFICA
CAU/554.998-3	PROJETO
05	PROJETO
Ampliação escola.dwg	PROJETO