A1 - 594 x 841

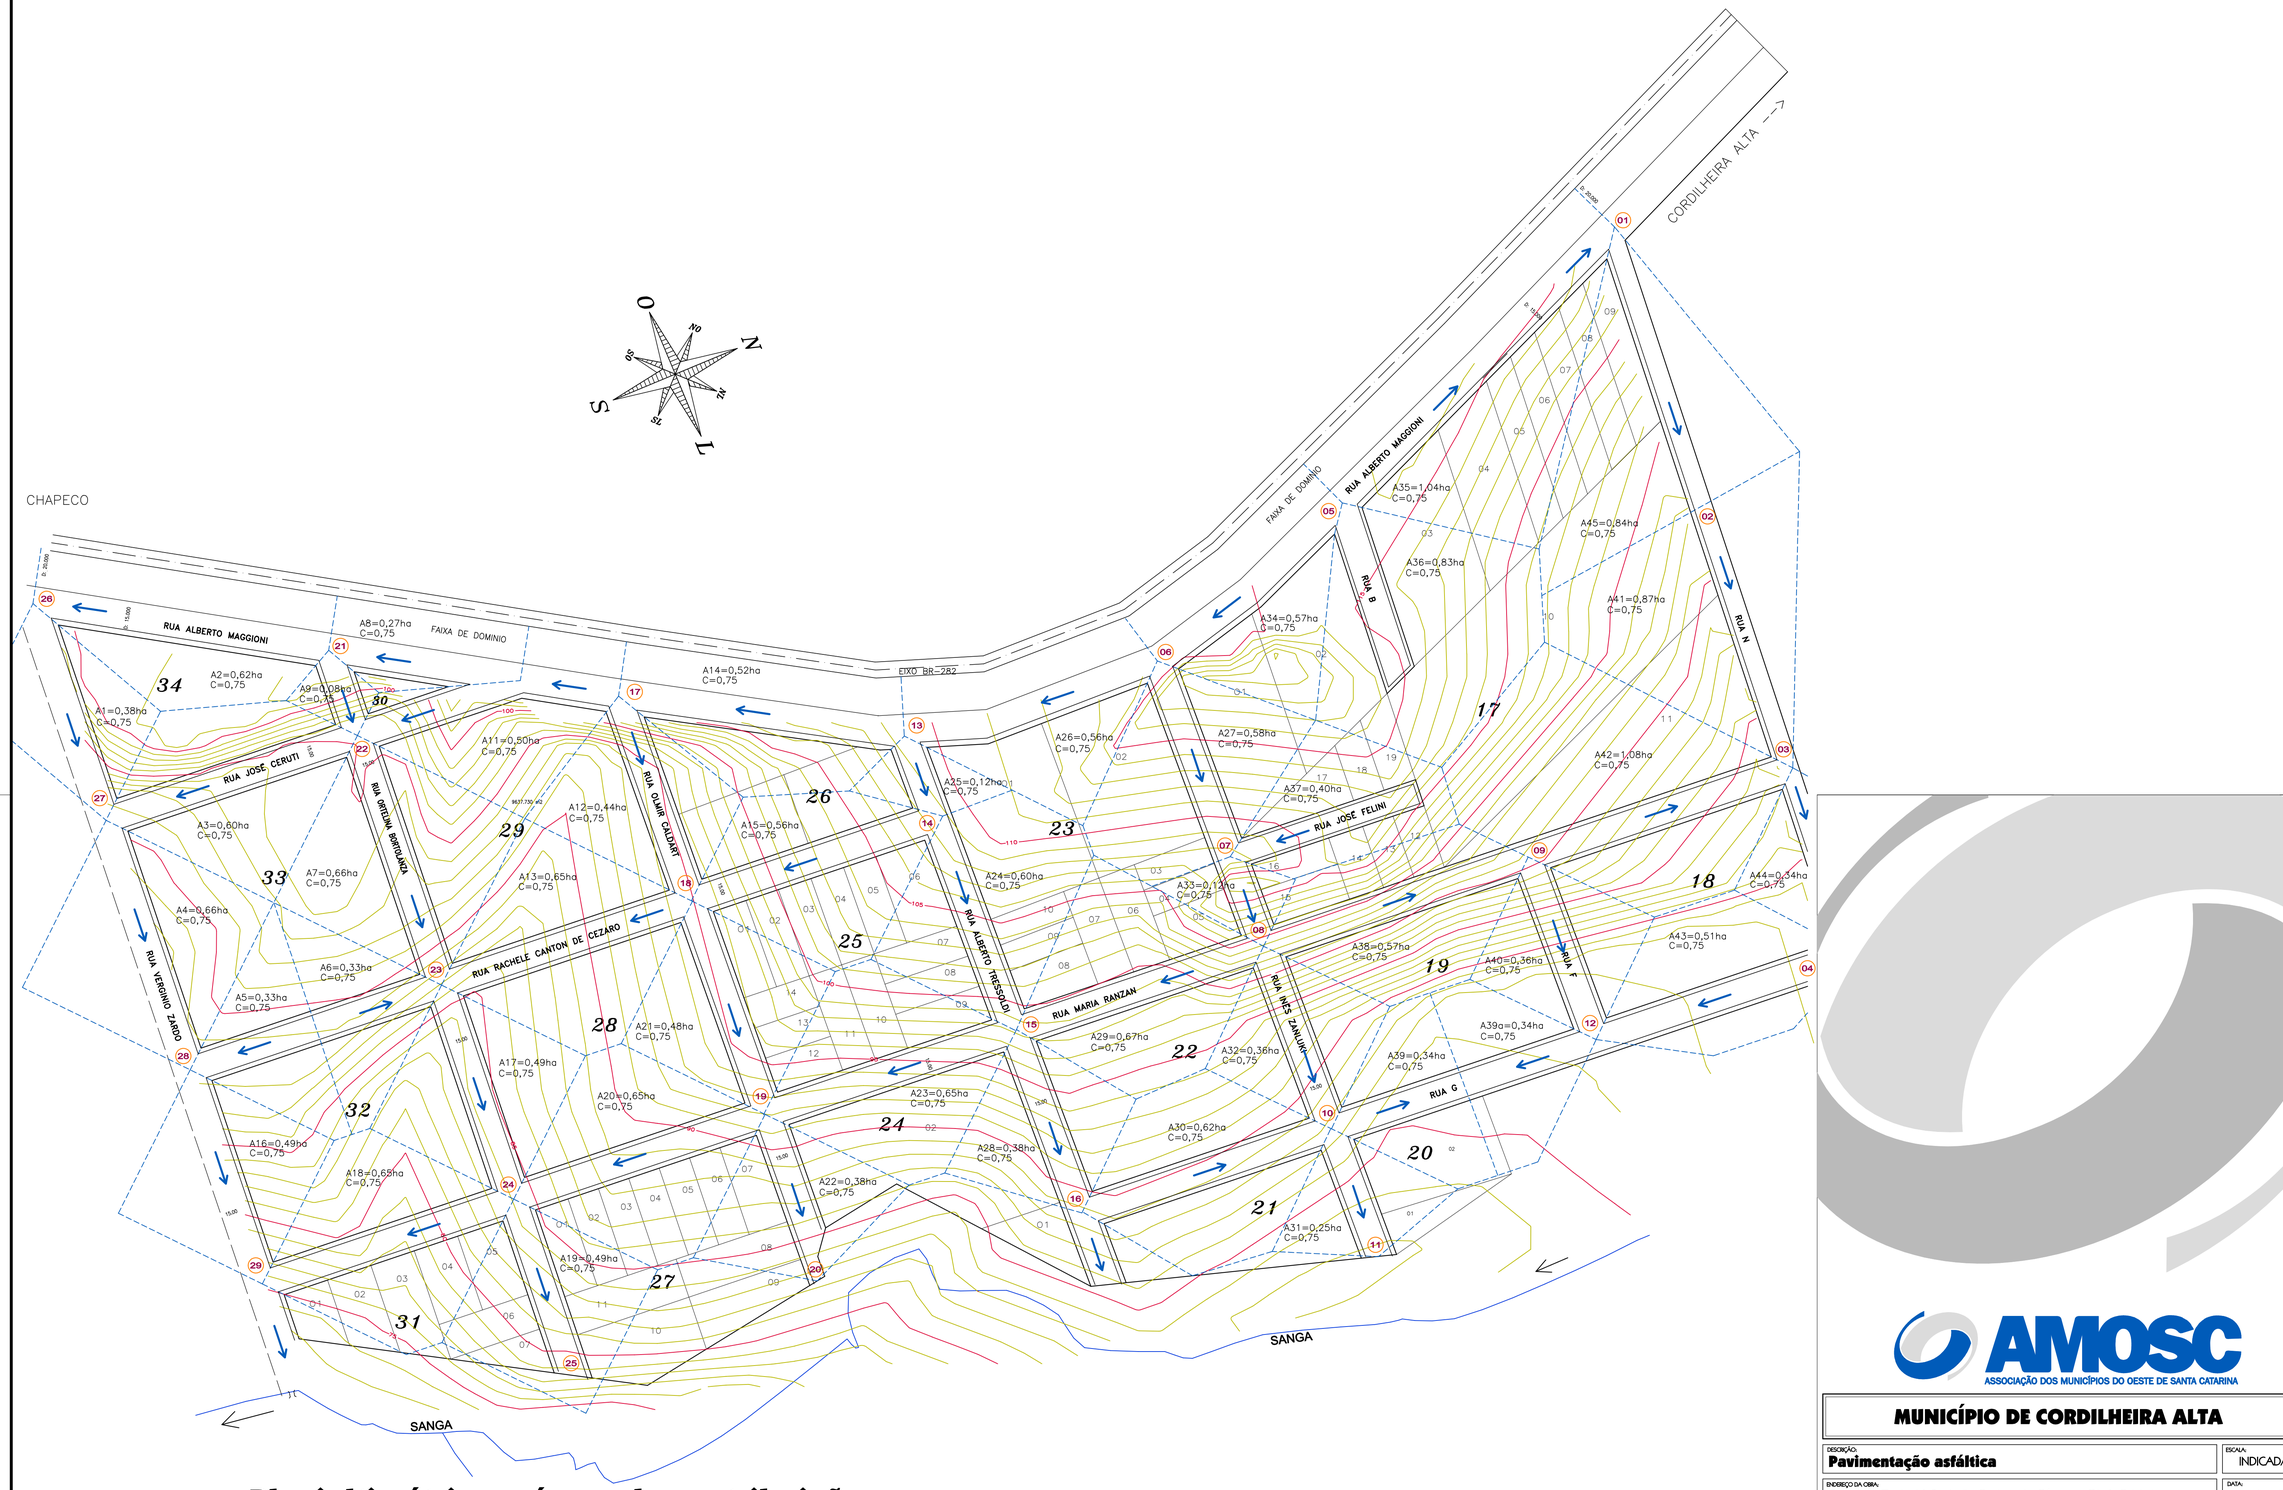

Planialtimétrico e áreas de contribuição

Escala: ____1:1.250

AMOSC
ASSOCIAÇÃO DOS MUNICÍPIOS DO OESTE DE SANTA CATARINA

MUNICÍPIO DE CORDILHEIRA ALTA

DESCRIÇÃO: **Pavimentação asfáltica**	ESCALA: INDICADA
ENDEREÇO DA OBRA: Ruas Inês Zanluchi, Rachelle Canton de Césaro e Olmir Caldart	DATA: setembro/2017
CONTEÚDO: Planialtimétrico e áreas de contribuição	N. DO PROJETO: 5.008 / ÁREA:
RESPONSÁVEL TÉCNICO PELO PROJETO: Eng. Civil Fernando L. Becker CREA-SC n. 21.266-9	PRANCHA: 02 / DESENHISTA: Fernando
	ARQUIVO: Asf 3 ruas.dwg