




Logradouro
Rua Maria Ranzan
Comp 465,70 m
Larg variável
Ir 2,7%
P 2,00 m
Ip 1,0%
Área 5.659,90 m²

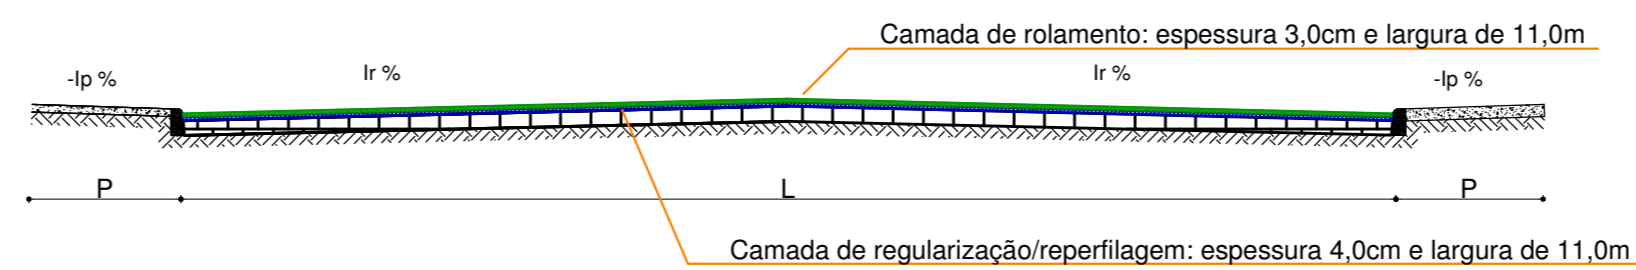


Seção transversal

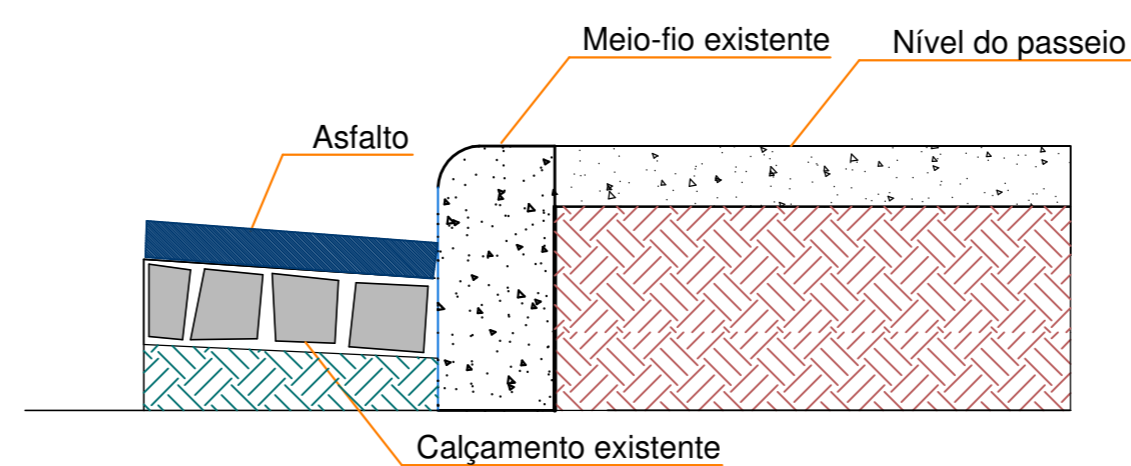

Detalhe do meio-fio e passeio

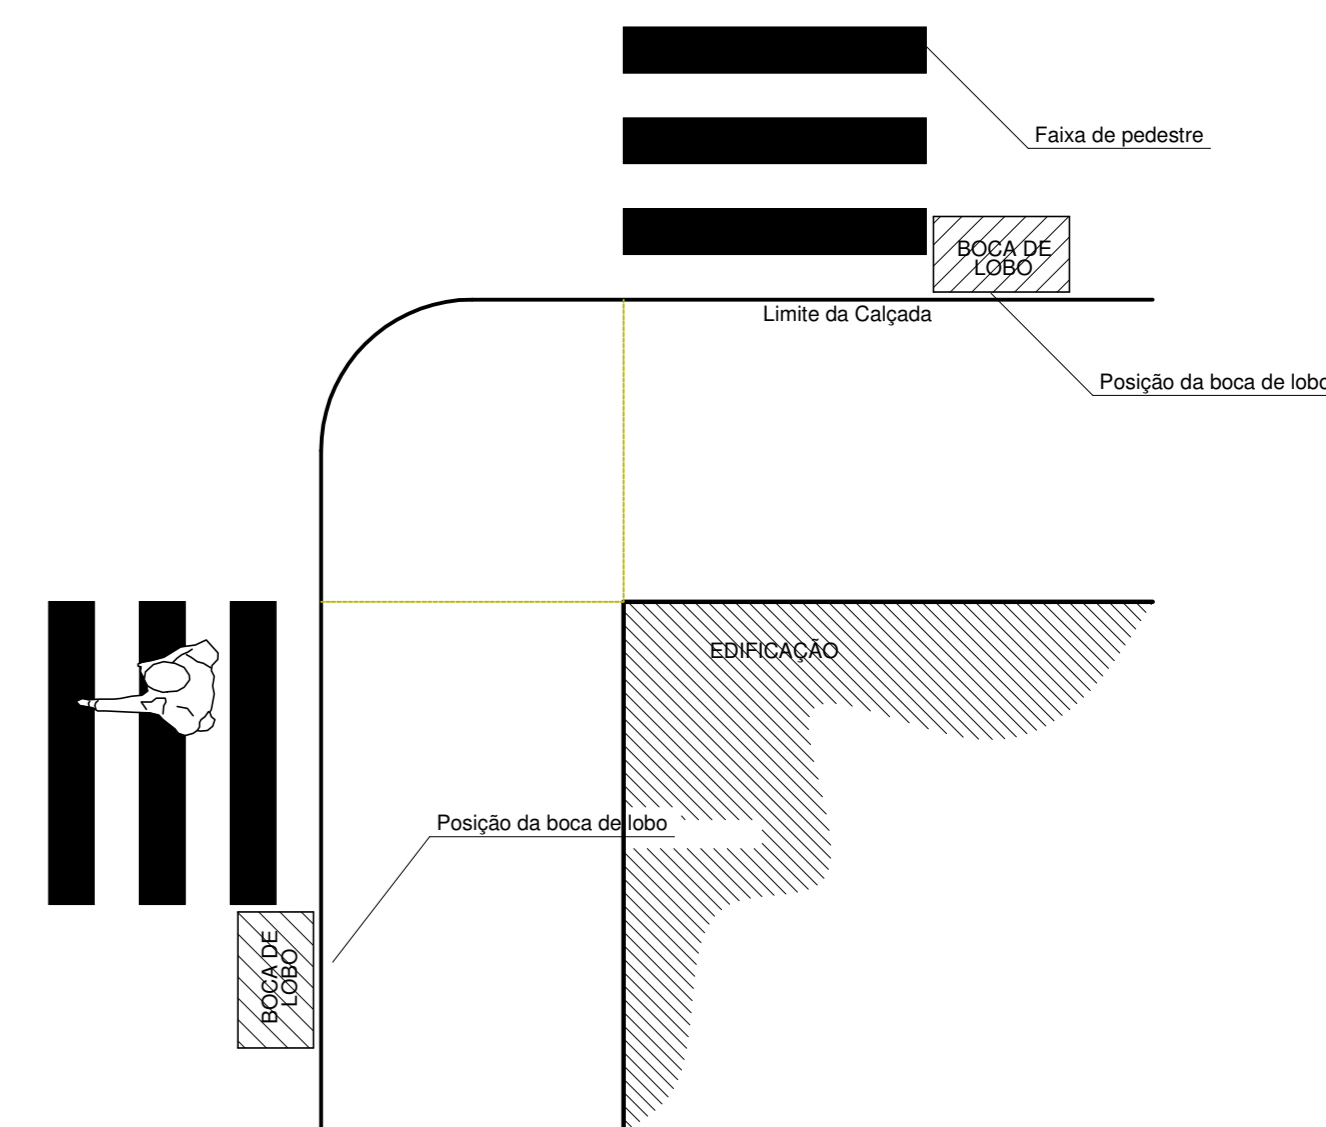


Localização da boca de lobo

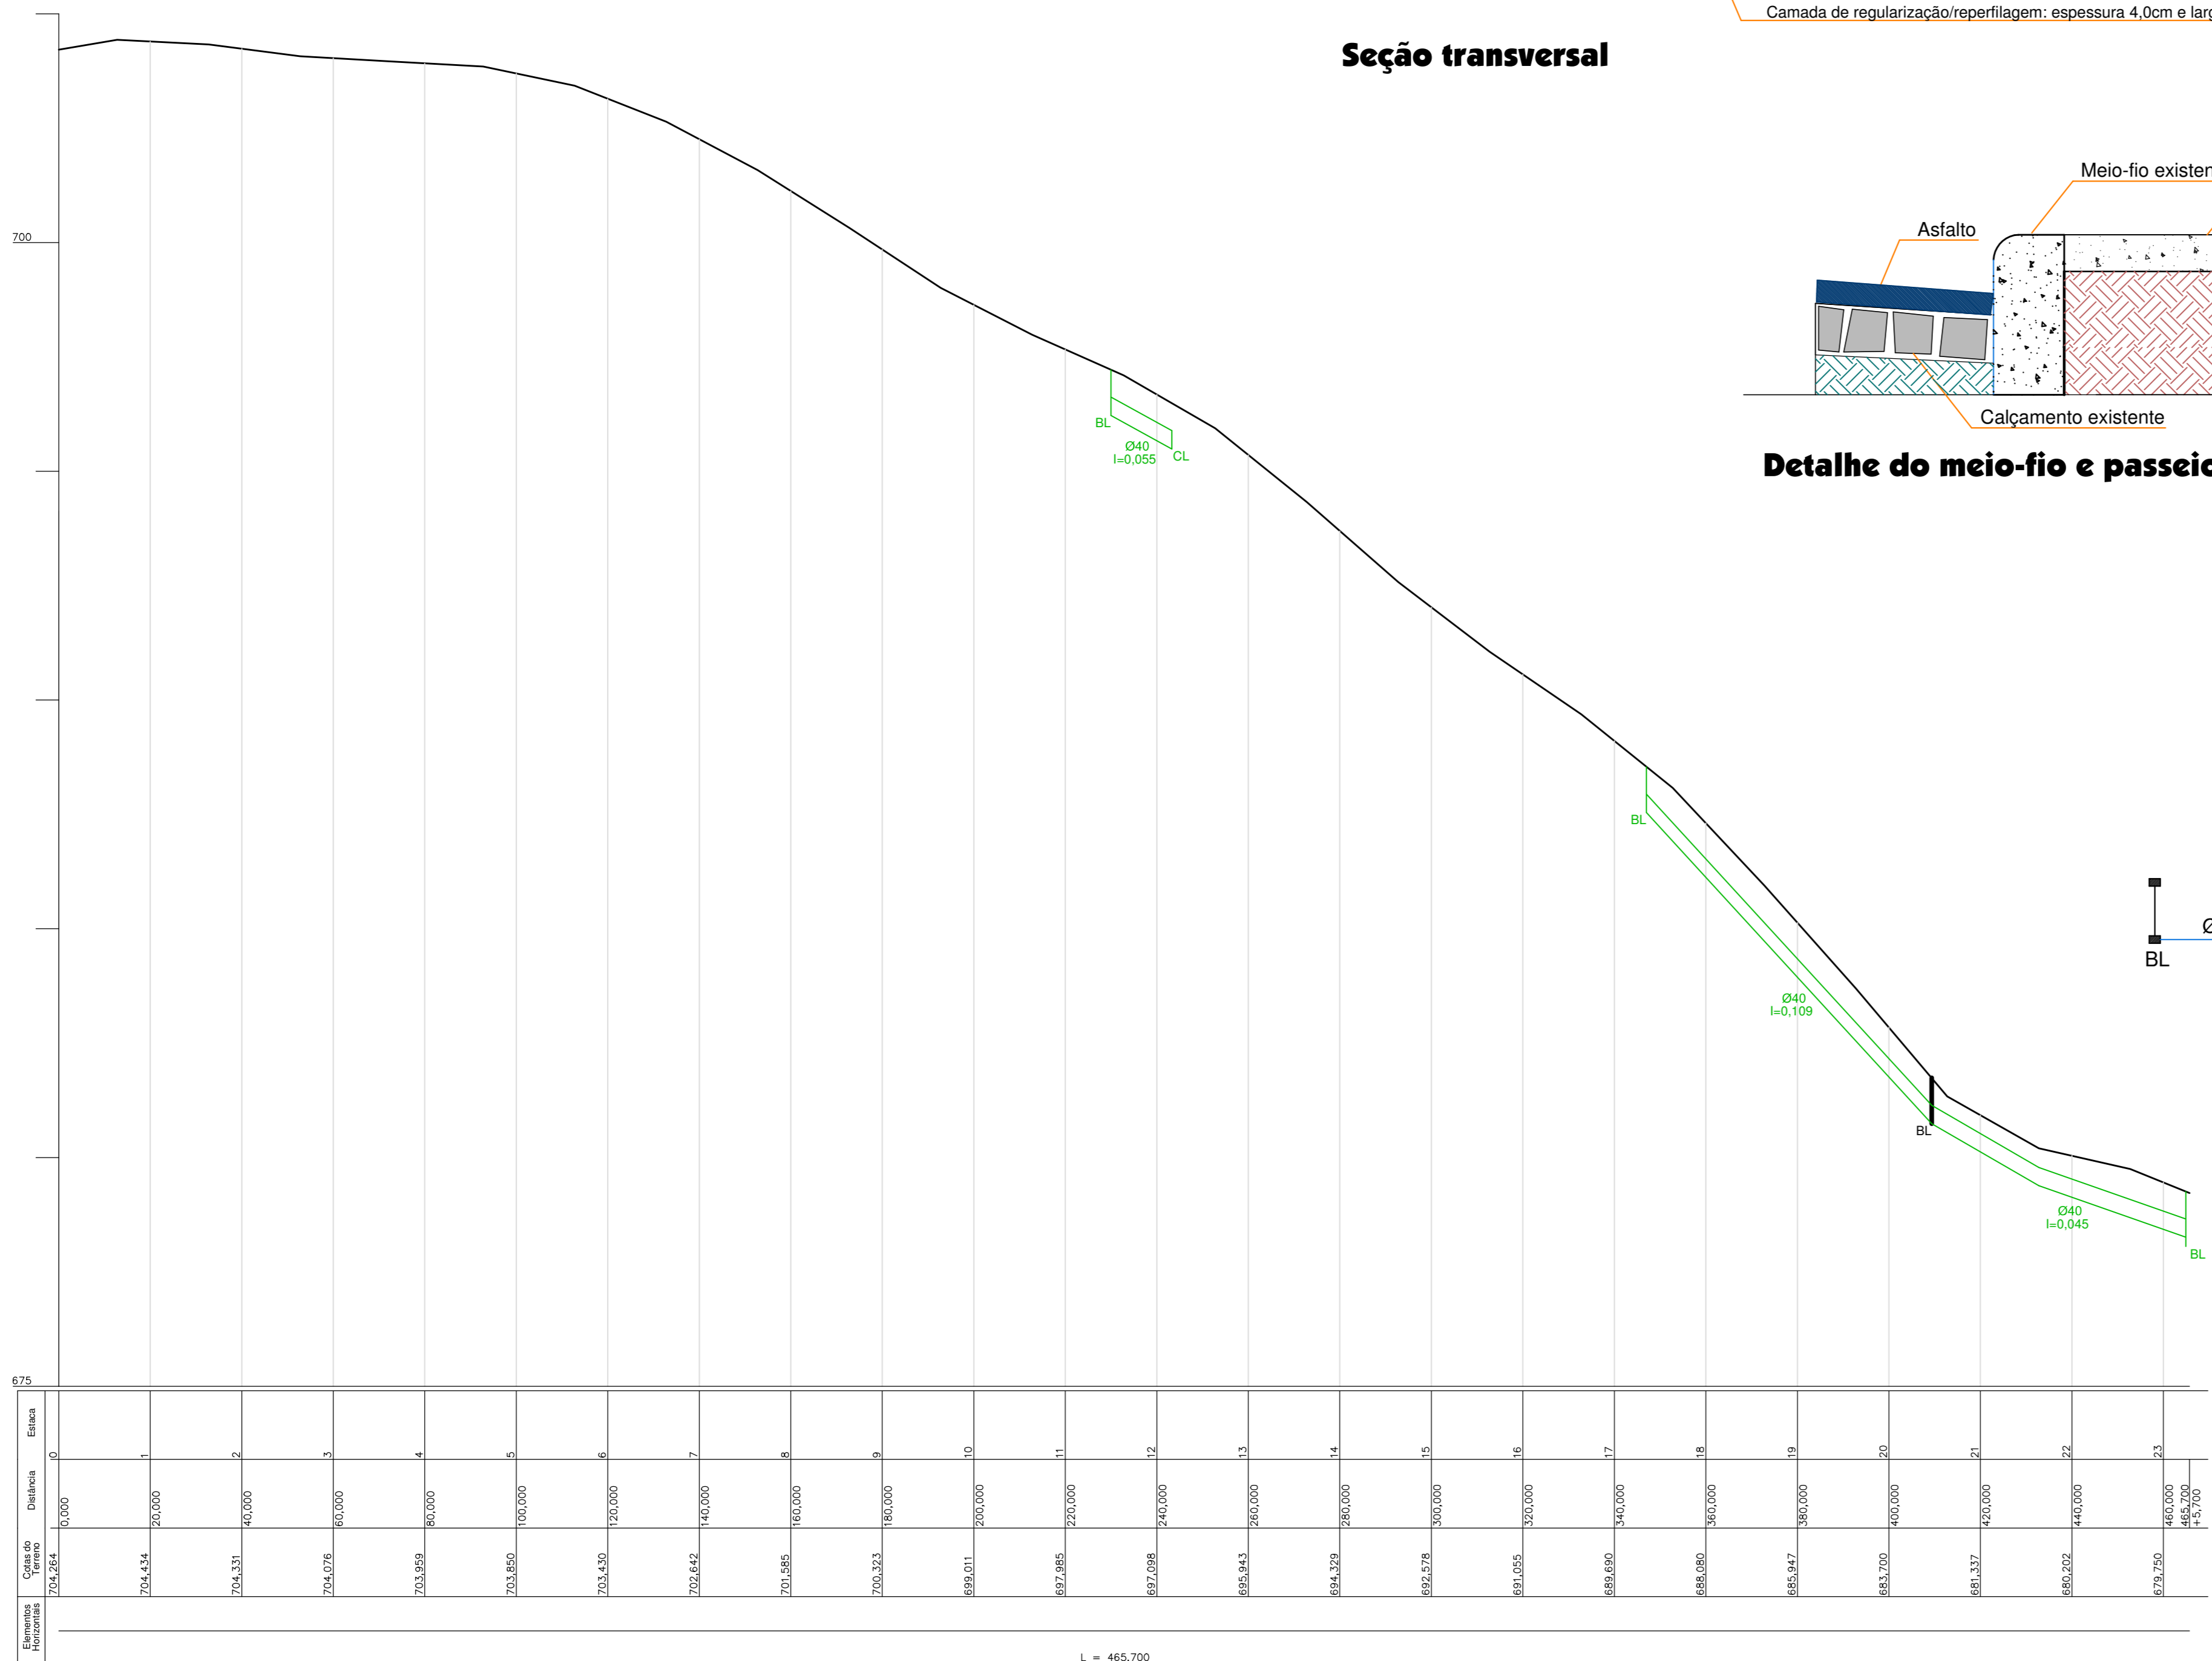

LEGENDA

- CL - CAIXA DE LIGAÇÃO
 - BL - BOCA DE LOBO
- Diâmetro do tubo: Ø40 50m
Comprimento do trecho: Ø40 existente
Tubulação existente

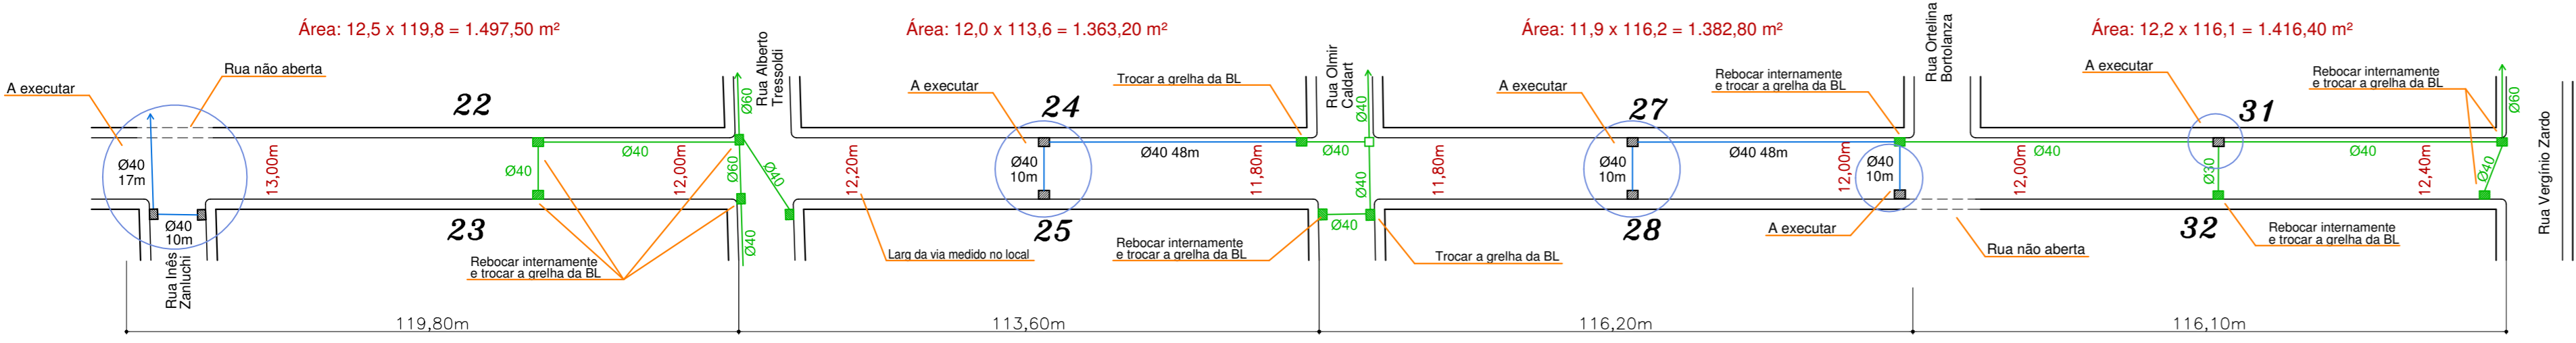

Rua Maria Ranzan
Escala: 1:1.000



AMOSC
ASSOCIAÇÃO DOS MUNICÍPIOS DO OESTE DE SANTA CATARINA

MUNICÍPIO DE CORDILHEIRA ALTA

DESCRIÇÃO: Pavimentação asfáltica	ESCALA: INDICADA
ENDEREÇO DA OBRAS: Rua Maria Ranzan	DATA: abril/2018
CONTEÚDO: Planta baixa, perfil longitudinal, drenagem e detalhes	N. DO PROJETO: 5.035
RESPONSÁVEL TÉCNICO PROJETO: Eng. Civil Fernando L. Becker CREA-SC n. 21.866-9	FRONTOA: 04 DESENHISTA: Fernando ARQUIVO: Asf Maria Ranzan.dwg