





SINALIZAÇÃO VIÁRIA - DETALHES

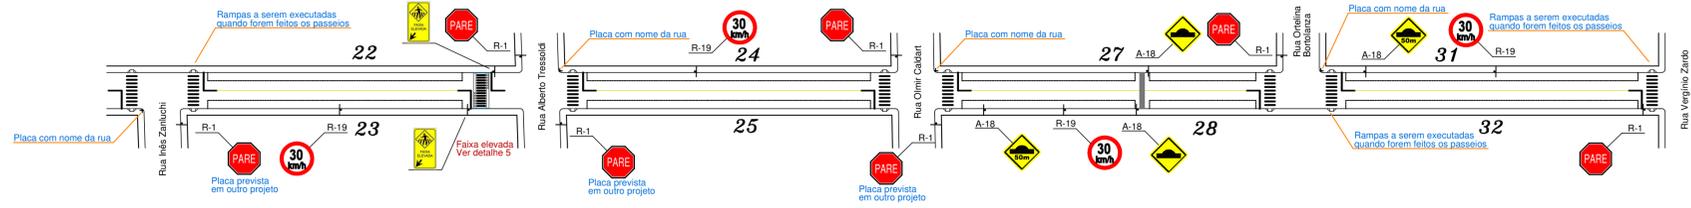


Rua Maria Ranzan
Escala: 1:1.000

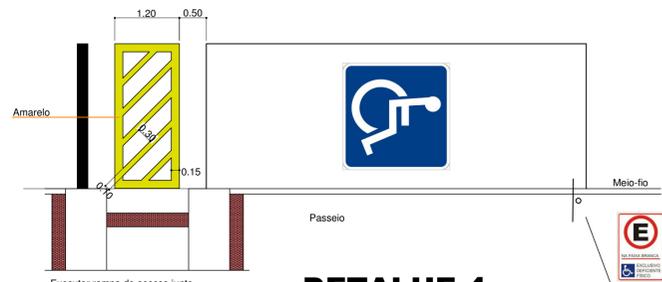


DETALHE 4
VAGA PARA ESTACIONAMENTO
PARALELA À CALÇADA

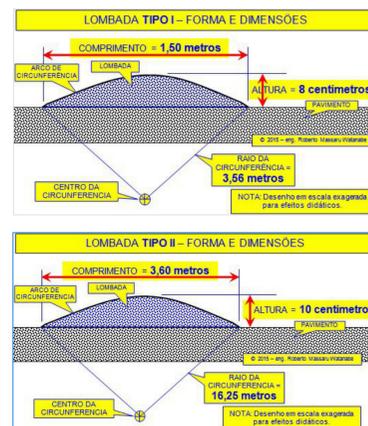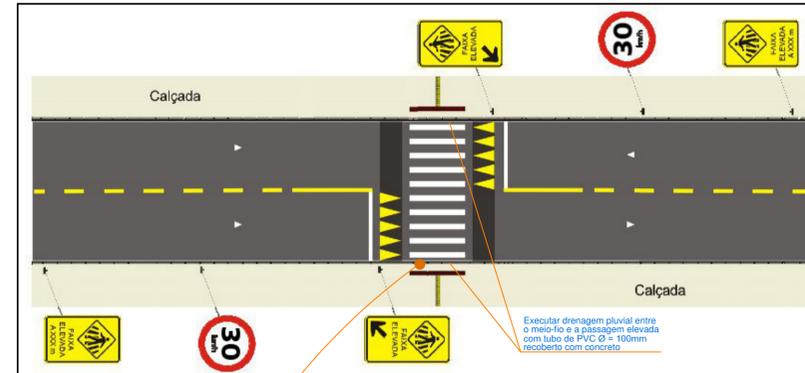

DETALHE 6
VAGA PARA ESTACIONAMENTO
PARALELA À CALÇADA

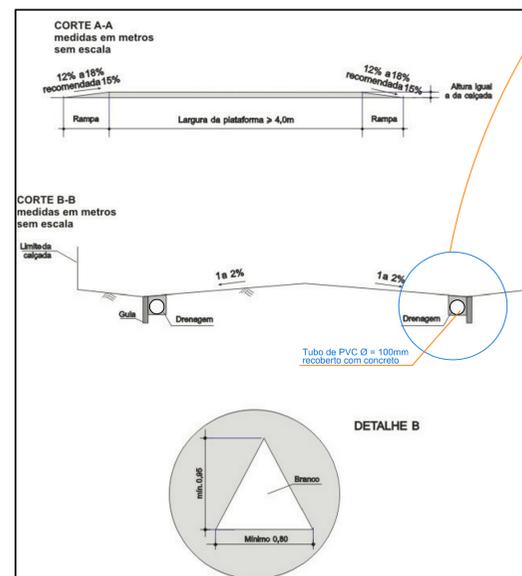

DETALHE 5
FAIXA ELEVADA. OBSERVAR AS DISPOSIÇÕES DA
RESOLUÇÃO 495 DE 5/JUNHO/2014 DO CONTRAN

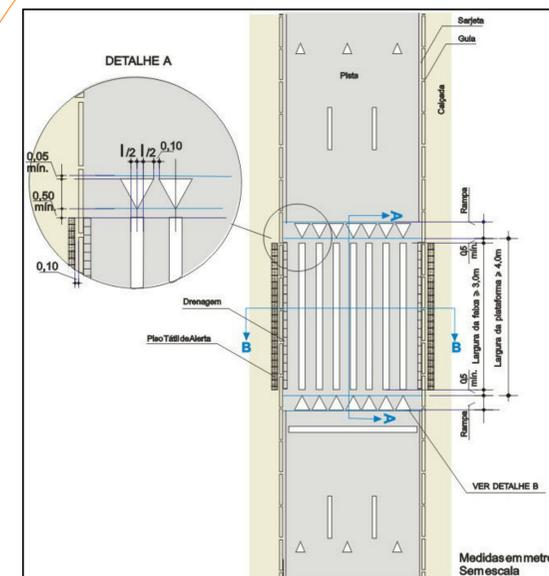

AMOSC
ASSOCIAÇÃO DOS MUNICÍPIOS DO OESTE DE SANTA CATARINA

MUNICÍPIO DE CORDILHEIRA ALTA

PROJEÇÃO: Pavimentação asfáltica	ESCALA: INDICADA
ENDEREÇO DA OBRA: Rua Maria Ranzan	DATA: abril/2018
CONTEÚDO: Sinalização viária e detalhes	N.º DO PROJETO: 5.035
RESPONSÁVEL TÉCNICO DO PROJETO: Eng. Civil Fernando L. Becker CREA-SC n. 21.266-9	BRANCO: 06 DESENHISTA: Fernando ARQUIVO: Asf Maria Ranzan.dwg