
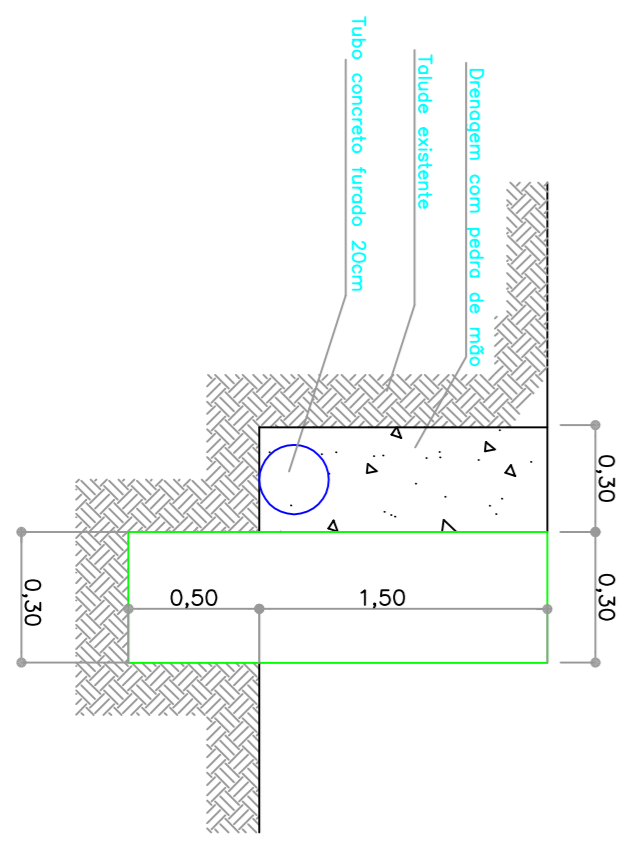
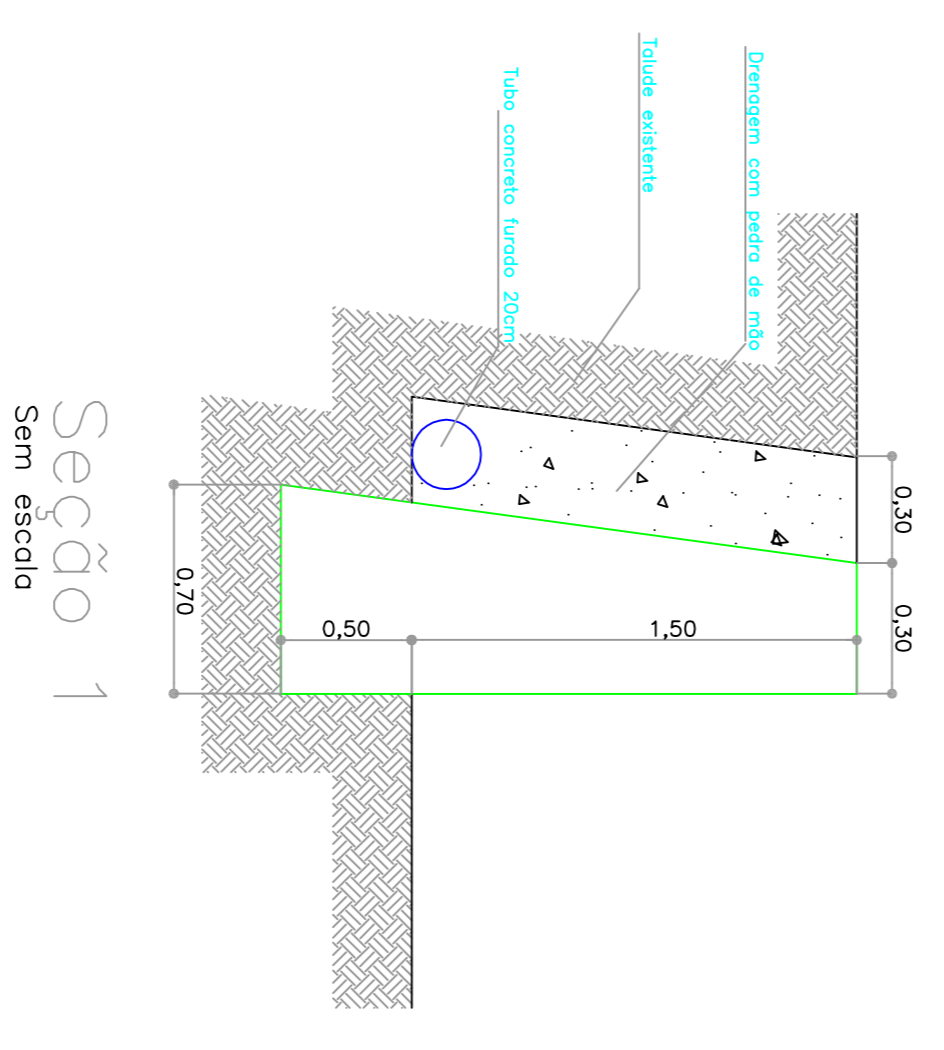


FECHAMENTO EM TELA TIPO ALAMBRAÇO
COM VIGA BALDRAME 14X40cm

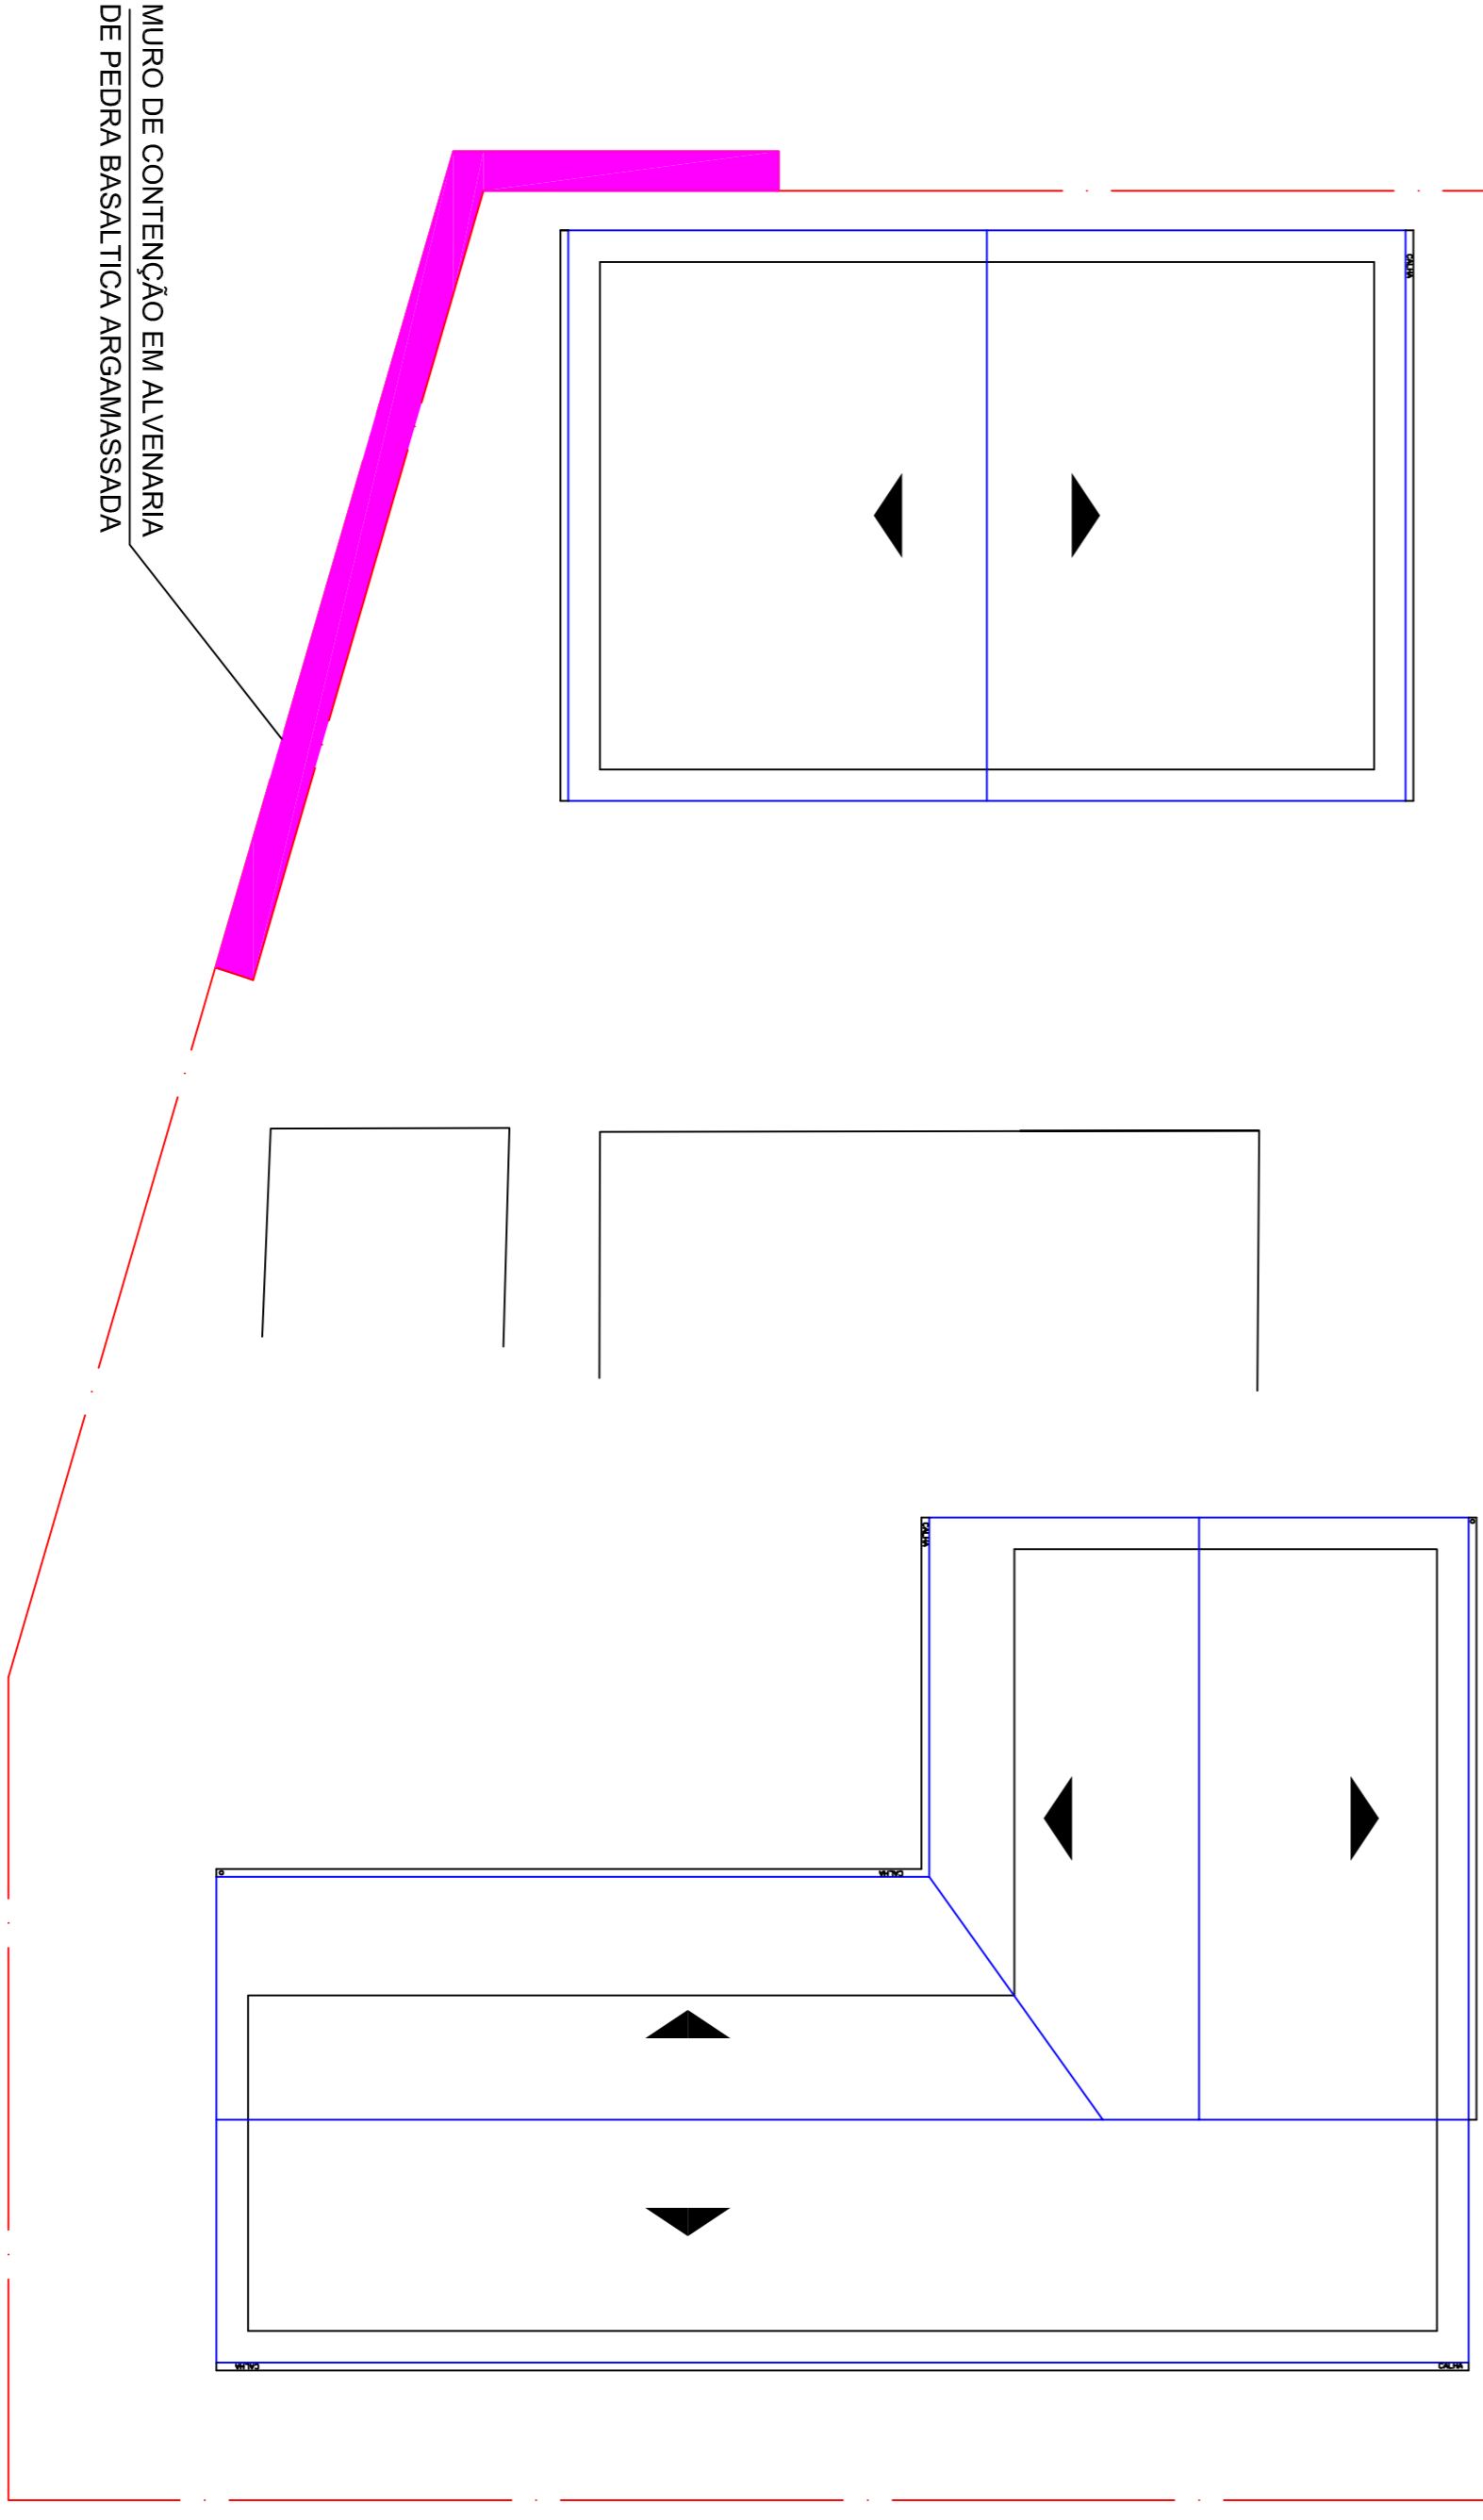

MUNICÍPIO DE CORDILHEIRA ALTA

DESCRIÇÃO:
Cerca e Muro em alvenaria de pedra

LOCALIZAÇÃO:
Escola Municipal Bento Gonçalves

CONTÊIDOR:
Locação / Detalhes

RESPONSÁVEL TÉCNICO PELO PROJETO:
Eng. Civil Valdemar Martins
CREA-SC n. 132308-7

ESCALA:
INDICADA

DATA:
Jun/2018

PROJETO:
Muro

01

DESIGNISTA:
Valdemar