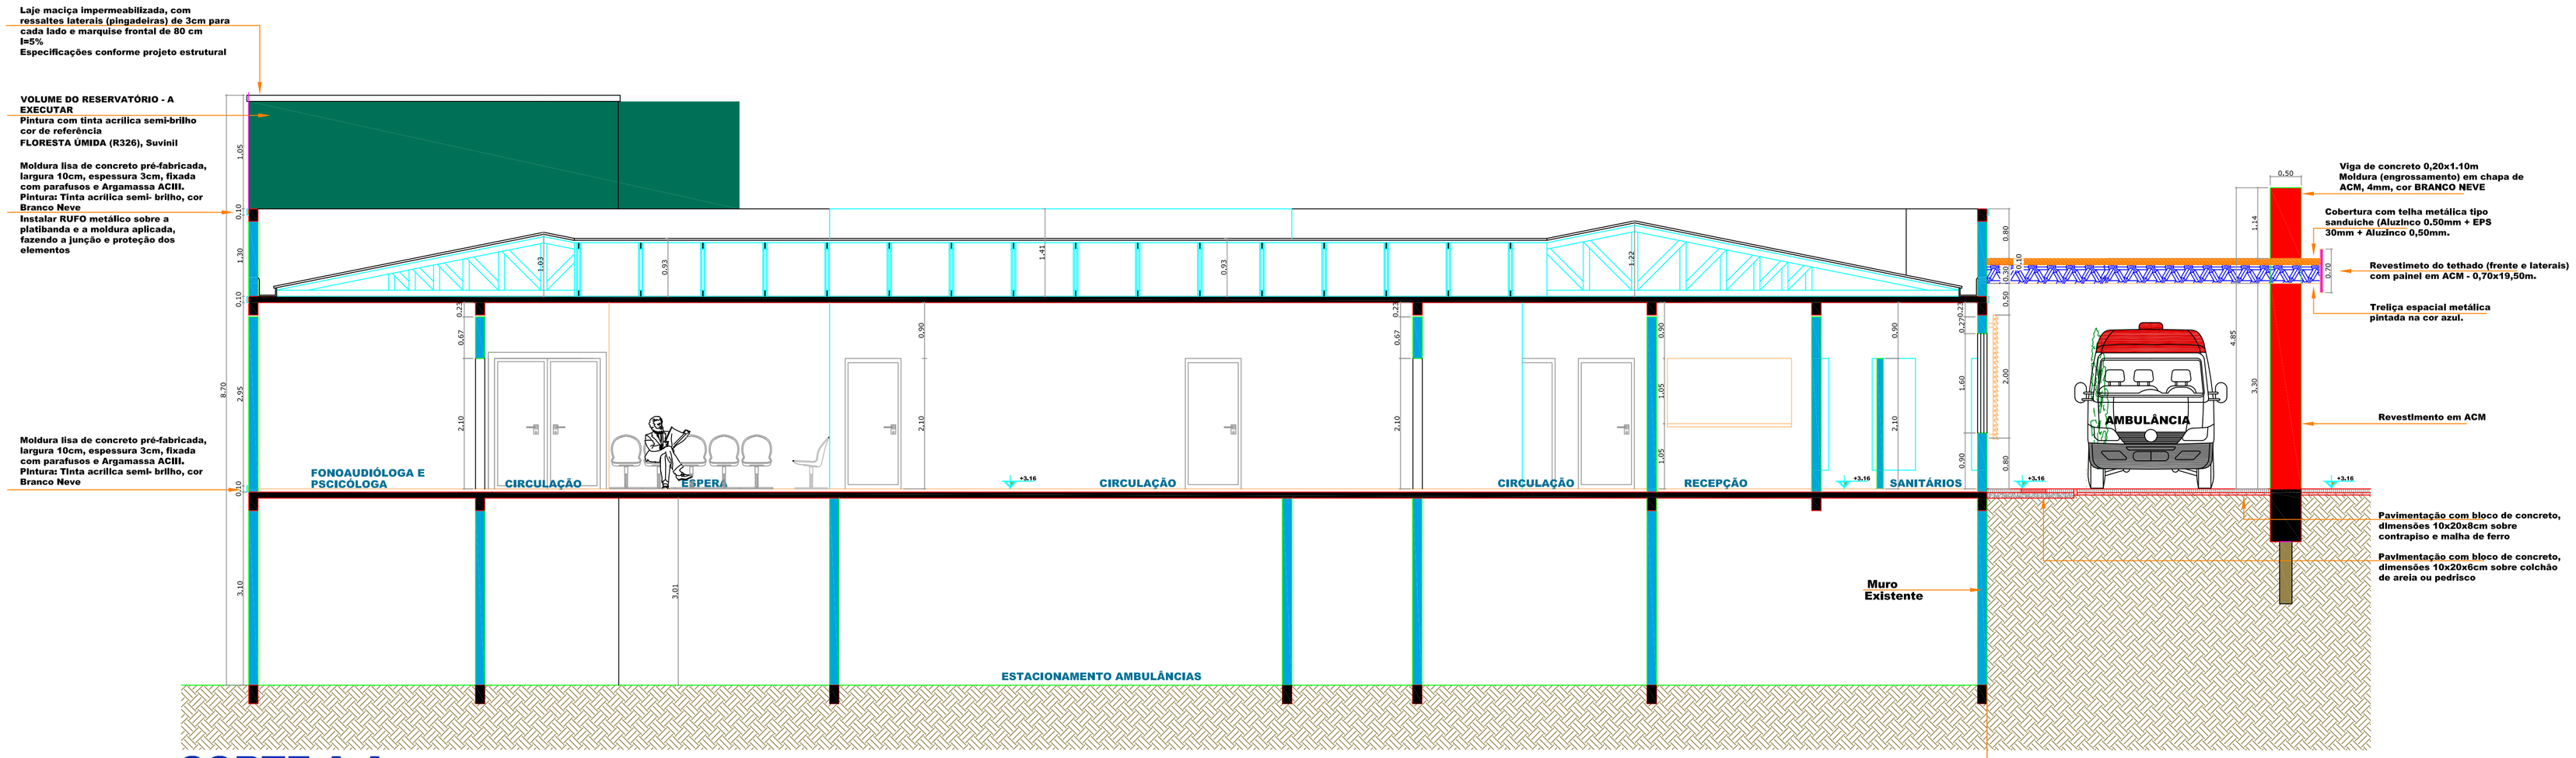

CORTE A-A

ESCALA 1:50

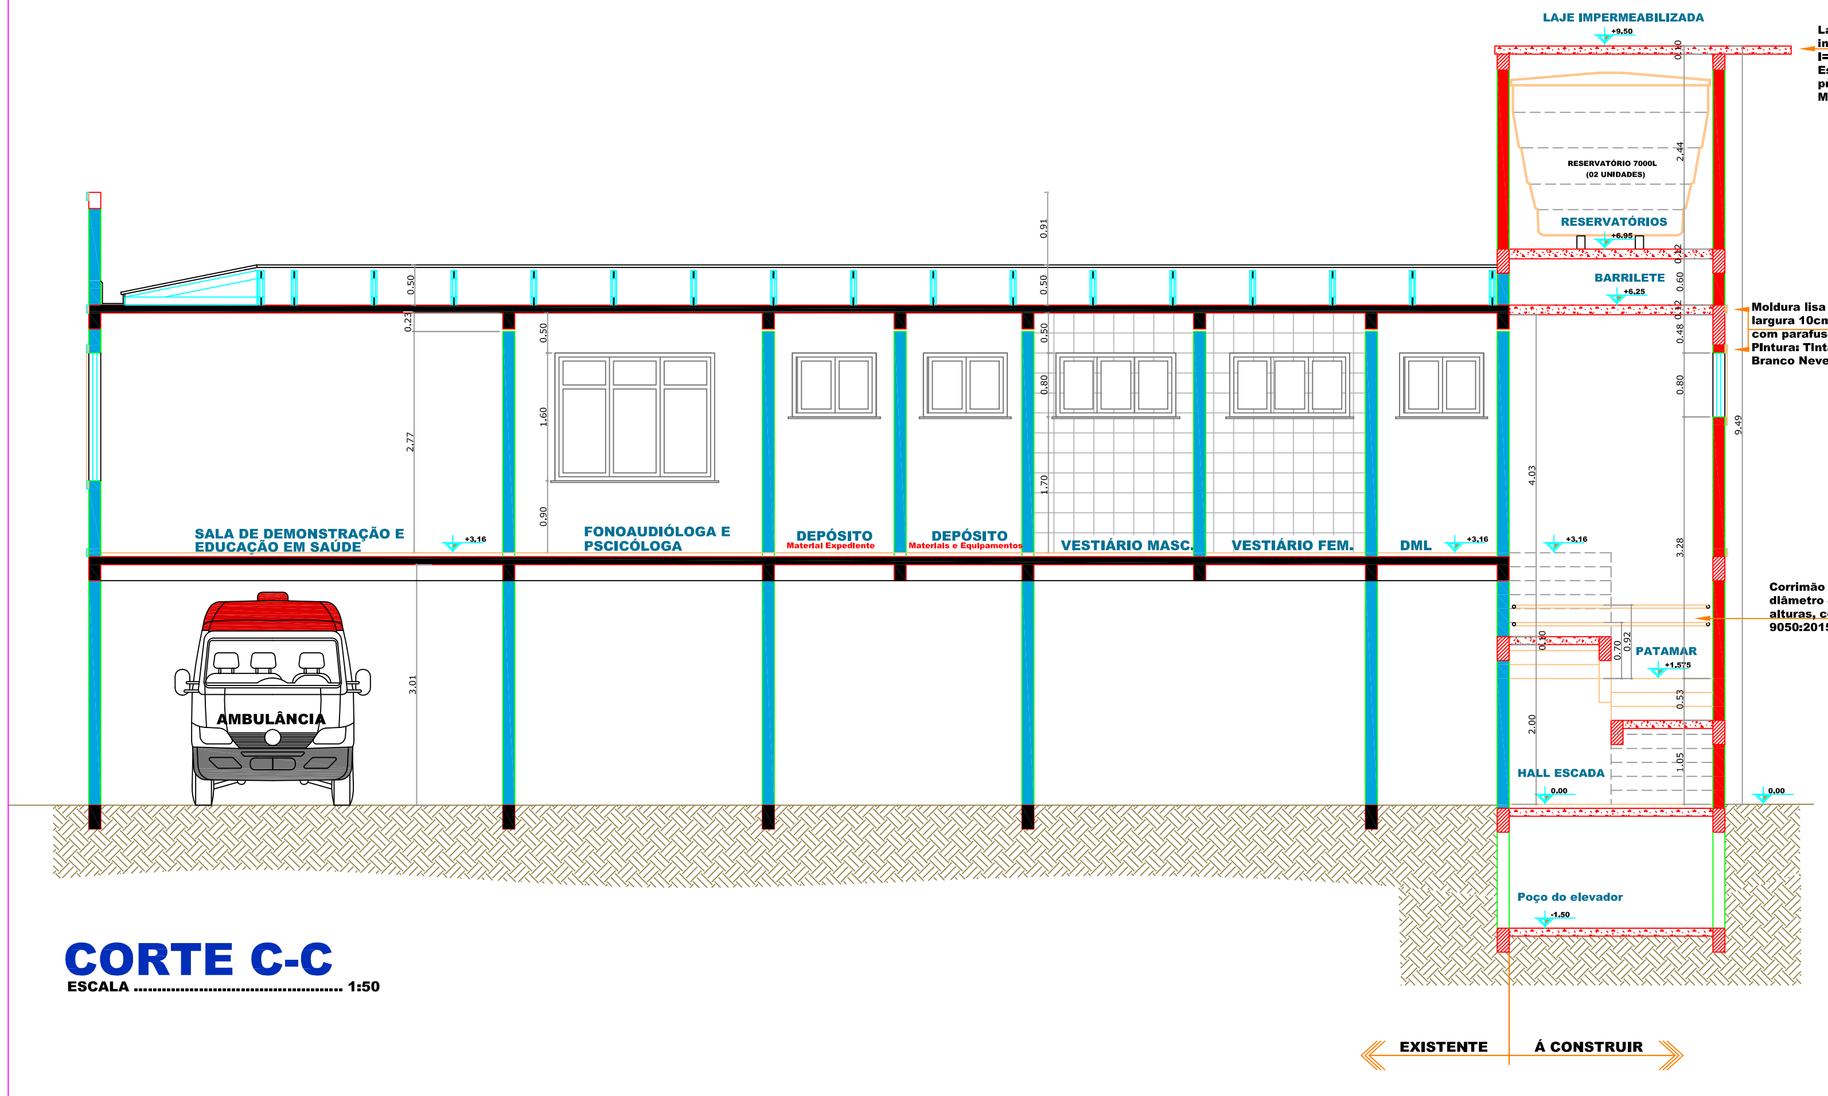

CORTE C-C

ESCALA 1:50

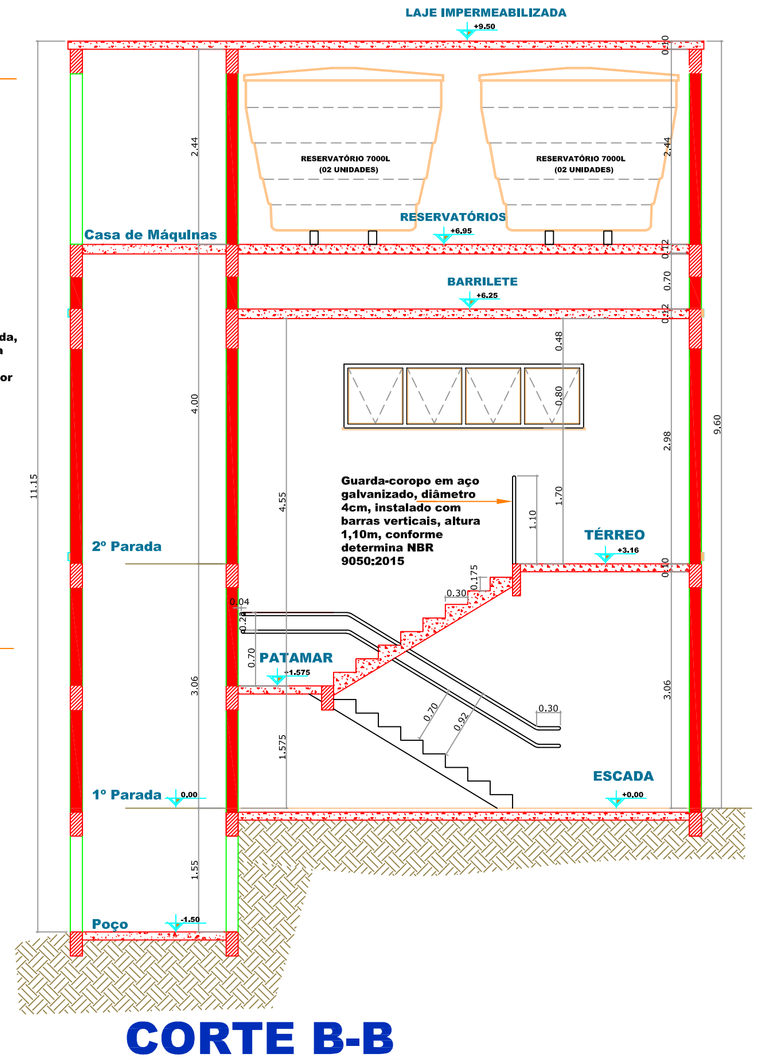

CORTE B-B

ESCALA 1:50

ARQUITETONICO

AMOSC
ASSOCIAÇÃO DOS MUNICÍPIOS DO OESTE DE SANTA CATARINA

MUNICIPIO DE CORDILHEIRA ALTA

DESCRIÇÃO: Reforma e Ampliação Unidade Básica de Saúde	ESCALA: INDICADA
ENDEREÇO DA OBRA: Rua Maria Ranzan	DATA: ABRIL/2018
CONTEÚDO: Corte AA, BB e CC	Nº DO PROJETO: 5.044 / AREA: 686,75 m²
RESPONSÁVEL TÉCNICO PELO PROJETO: Dayana Mayer Cassol Zanella, Arquiteta e Urbanista, CAU A59. 369-9	PRANCHA: 03 / DESENHISTA: Veridiane / ARQUIVO: UNIDADESANITARIA