


VISTA 02
ESCALA 1:50

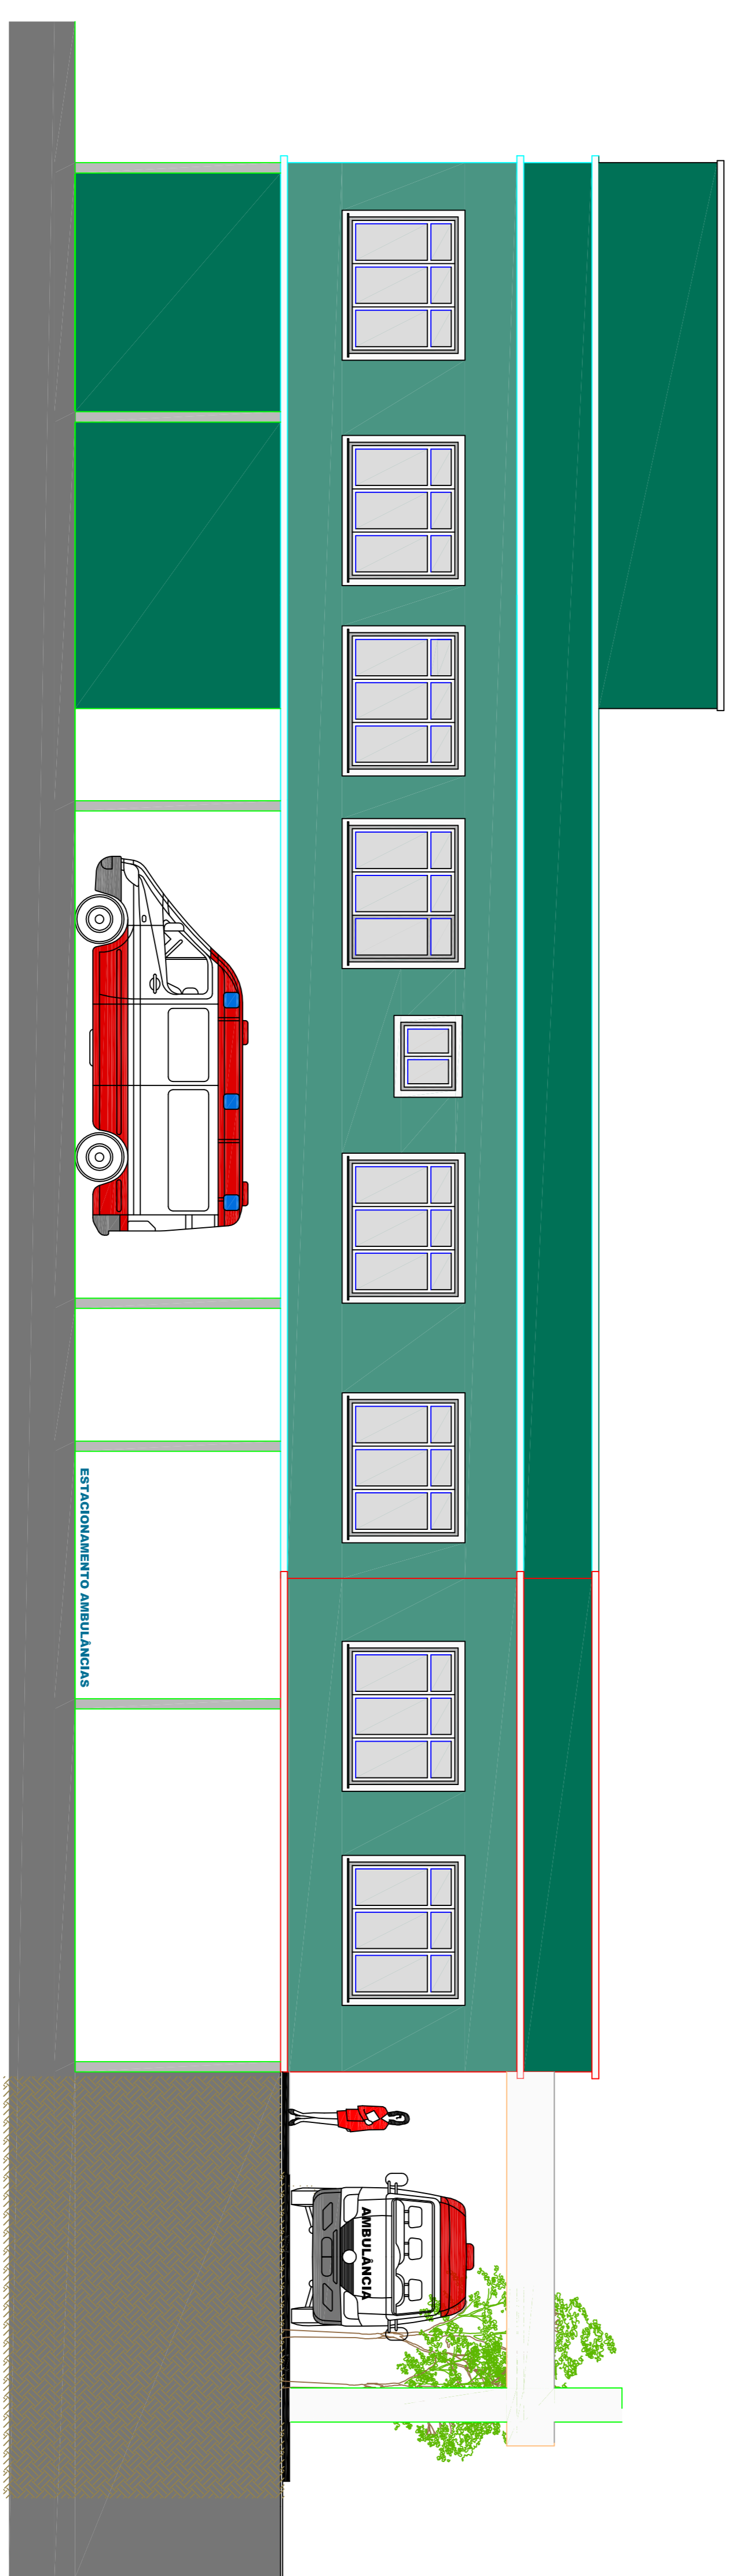

VISTA 01
ESCALA 1:50

ARQUITETÓNICO



MUNICÍPIO DE CORDILHEIRA ALTA

PROJETO	ESCALA
Reforma e Ampliação Unidade Básica de Saúde	INDICADA
Endereço da obra	DATA
Rua Maria Ranzon	ABRIL/2018
Área construída	Área total
Vista 01 e Vista 02	686,75 m ²
PROJETO DE ARQUITETURA	PROJETO
Dojomo Mayer Cassol Zanella	Veridiane
Arquiteta e Urbanista	PROJETO
CAU 458.389-9	UNIDOC/SANT/18