



**VISTA 03**  
ESCALA ..... 1:50

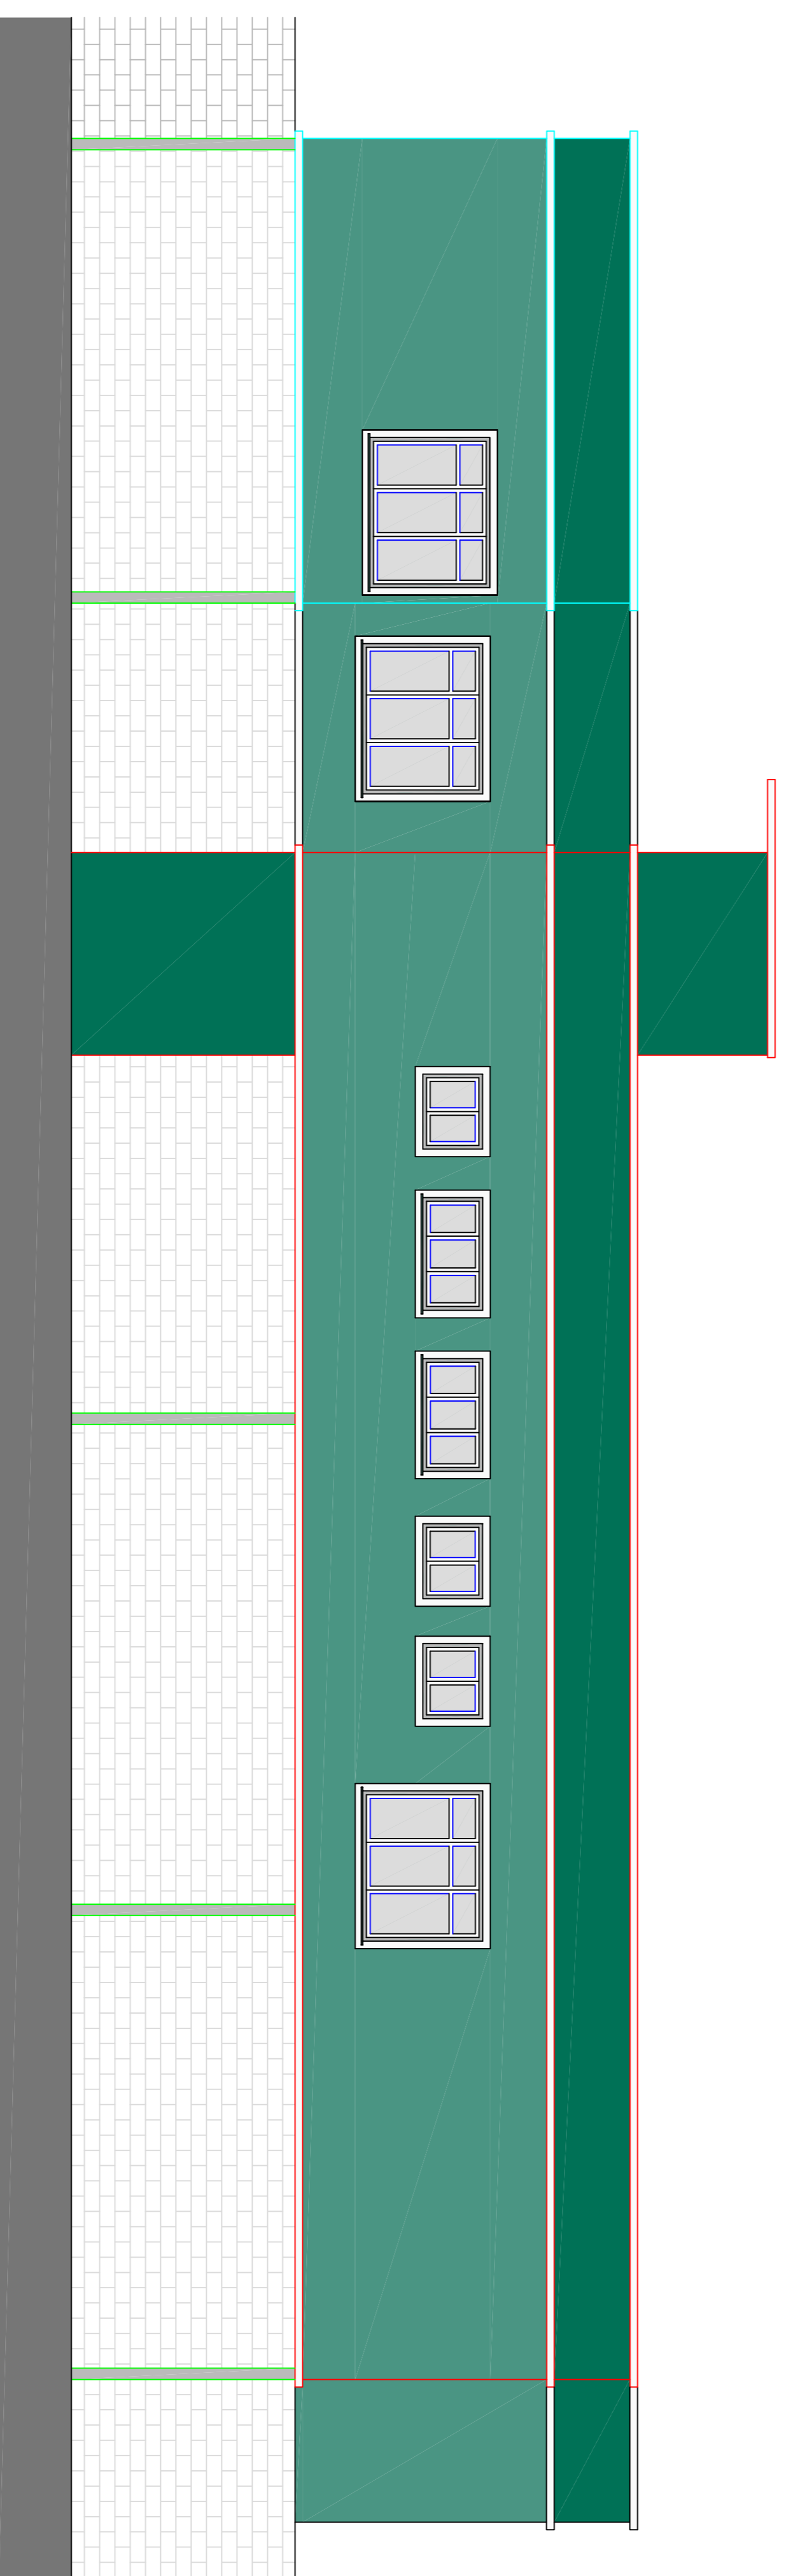

**VISTA 04**  
ESCALA ..... 1:50

**FACHADA PRINCIPAL**

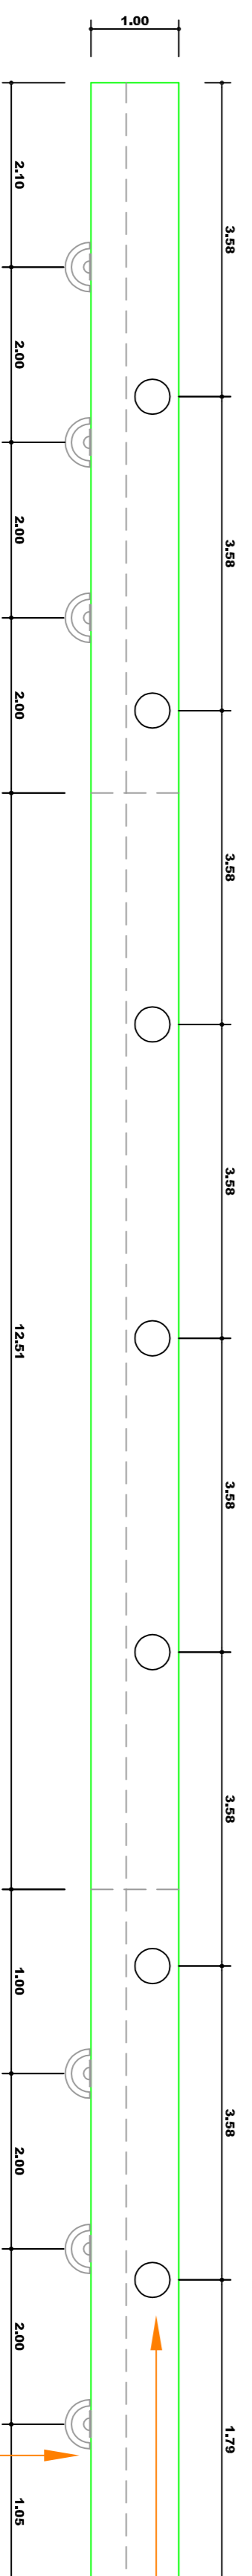

**LOCALIZAÇÃO PONTOS DE ILUMINAÇÃO**

ESCALA ..... 1:25

**ACESSO POSTO**

Iluminação embutida na moldura de ACM (spot para iluminação direcionada)  
Arandela para ambientes externos, metal branco e vidro, para lâmpada de 60W, instalada na altura de 2,20m

ARQUITETONICO



PREFEITURA MUNICIPAL DE CORDILHEIRA ALTA

PROPOSTA	REFORMA e Ampliação Unidade Básica de Saúde	ESCALA	INDICADA
LOCALIZAÇÃO	Rua Maria Ranzon	DATA	ABRIL/2018
PROPOSTA	Vista 03, Vista 04 e Pontos de Iluminação	ÁREA	5,044
PROPOSTA	Doyono Mayer Cassol Zanella	PROPOSTA	Verídica
PROPOSTA	CAU 459.368-9	PROPOSTA	UNIDOC/SANTIA

05