

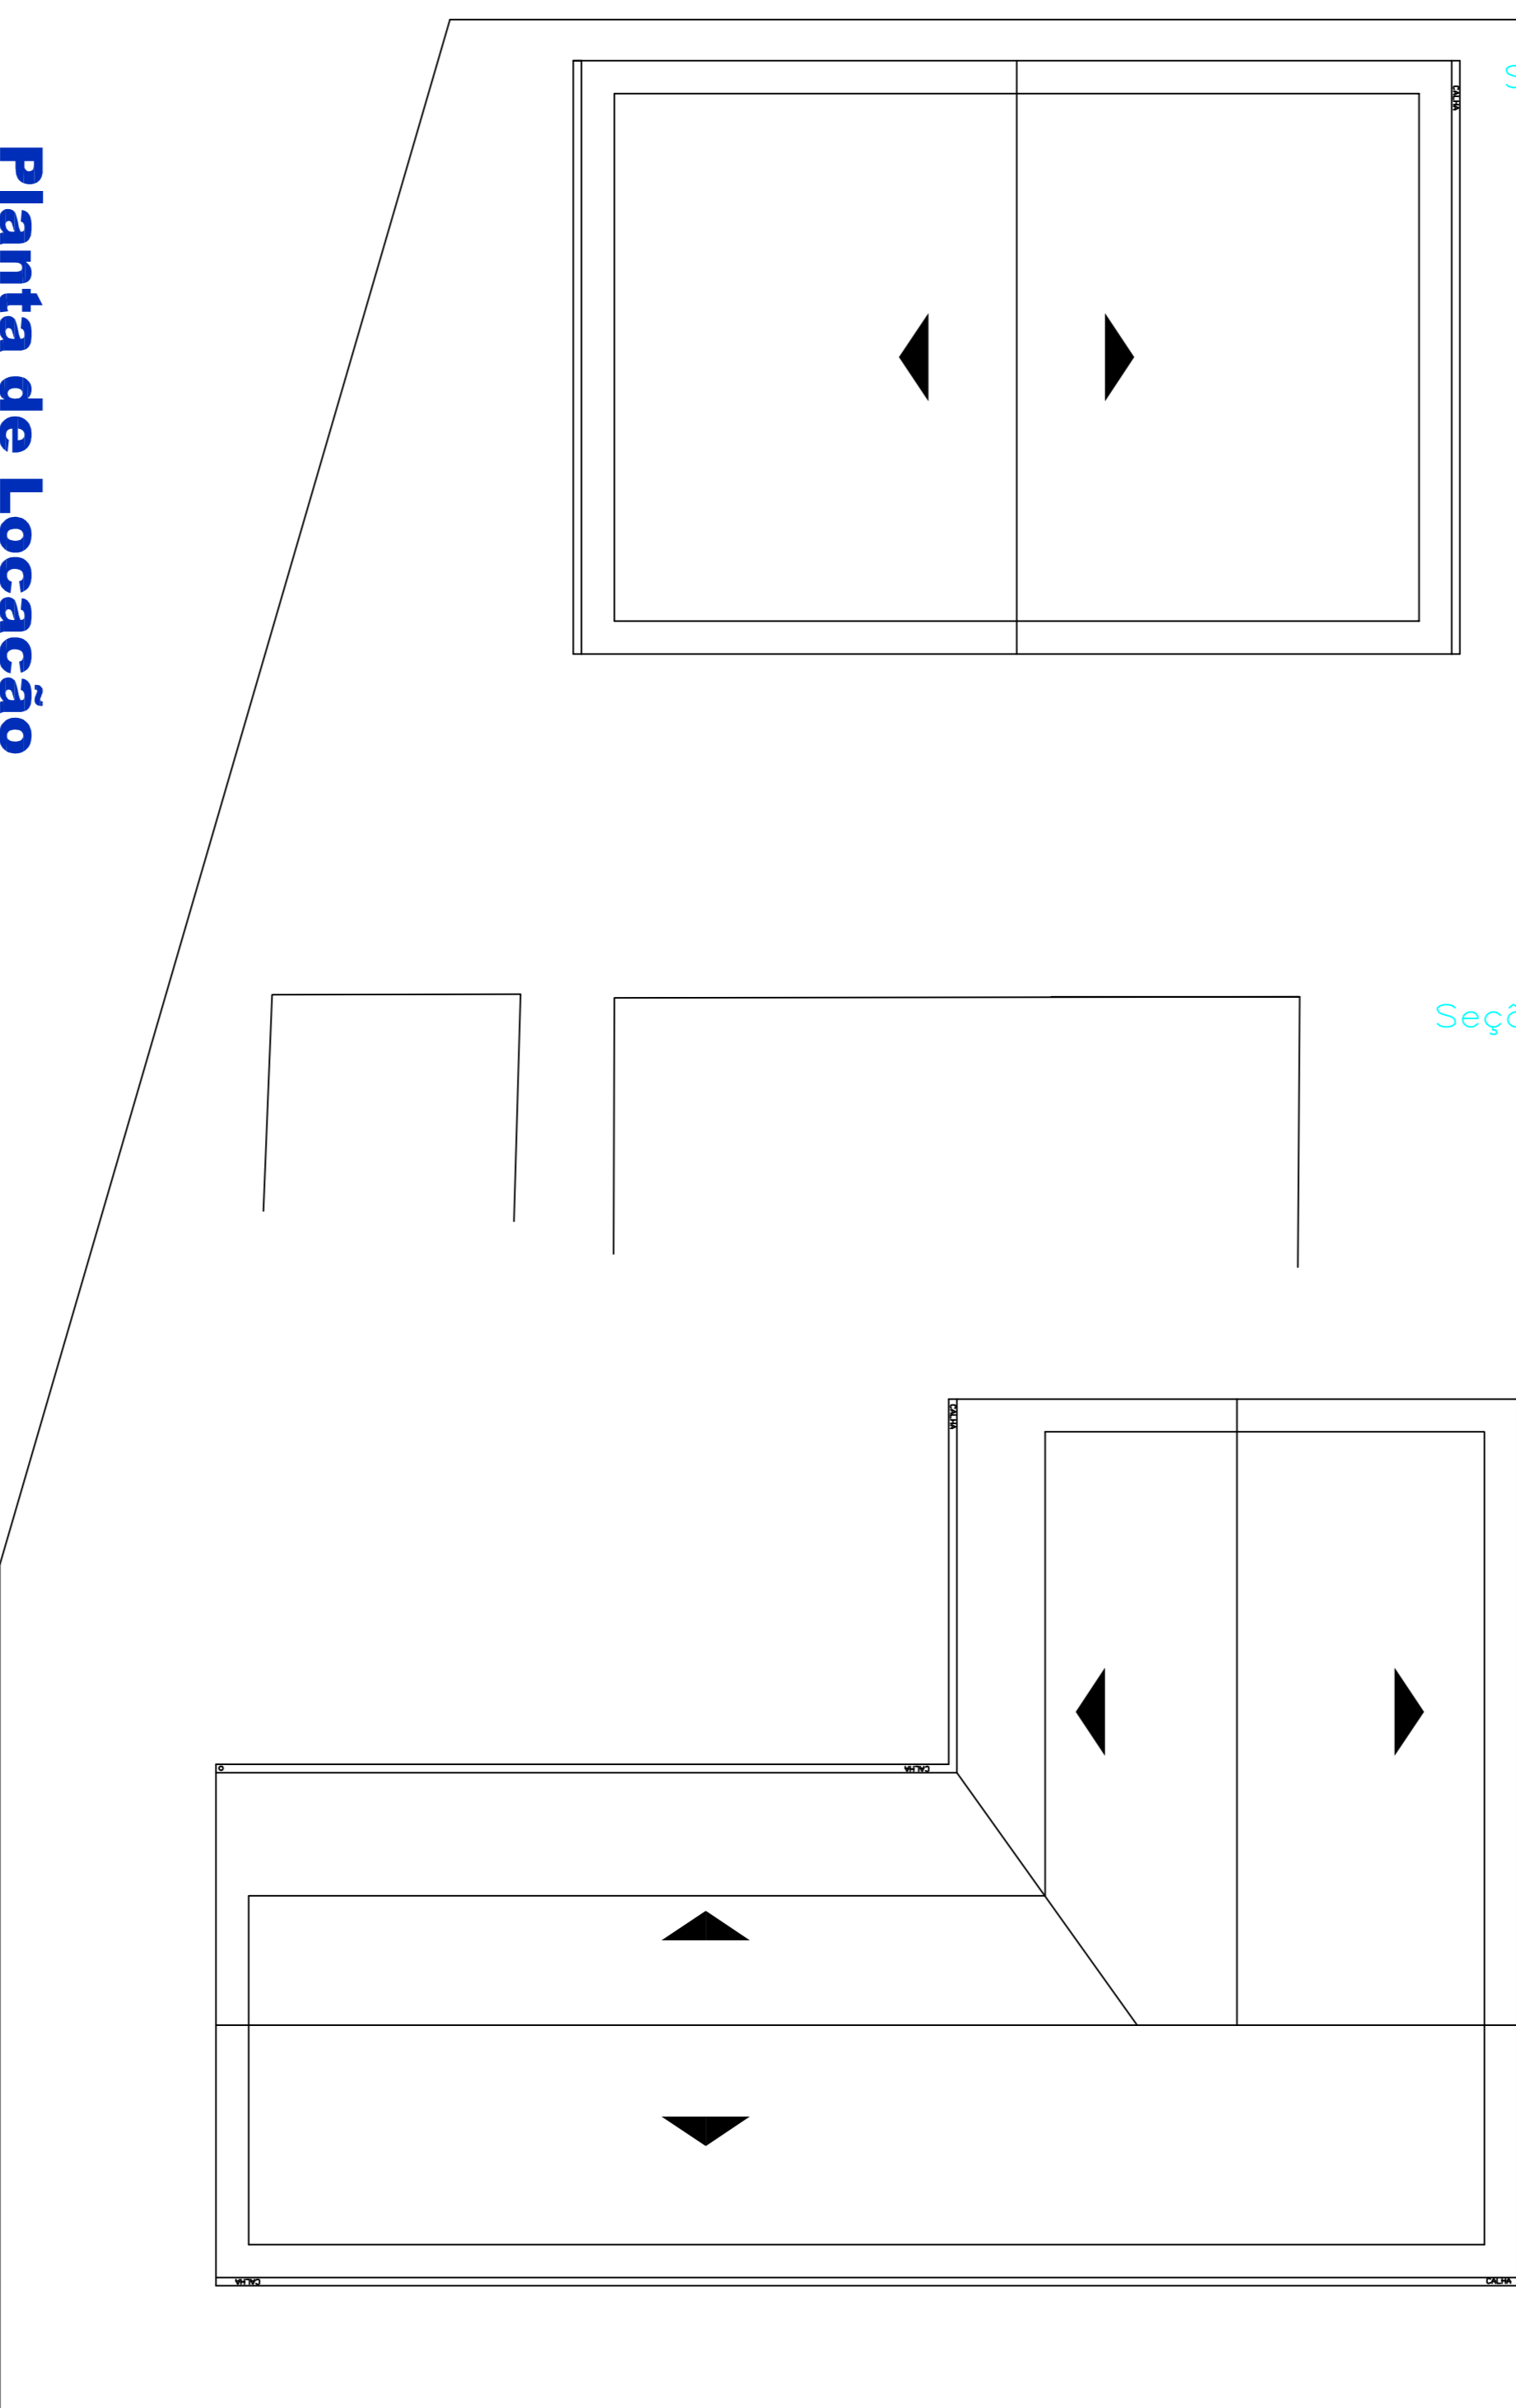


Seção A


Seção B

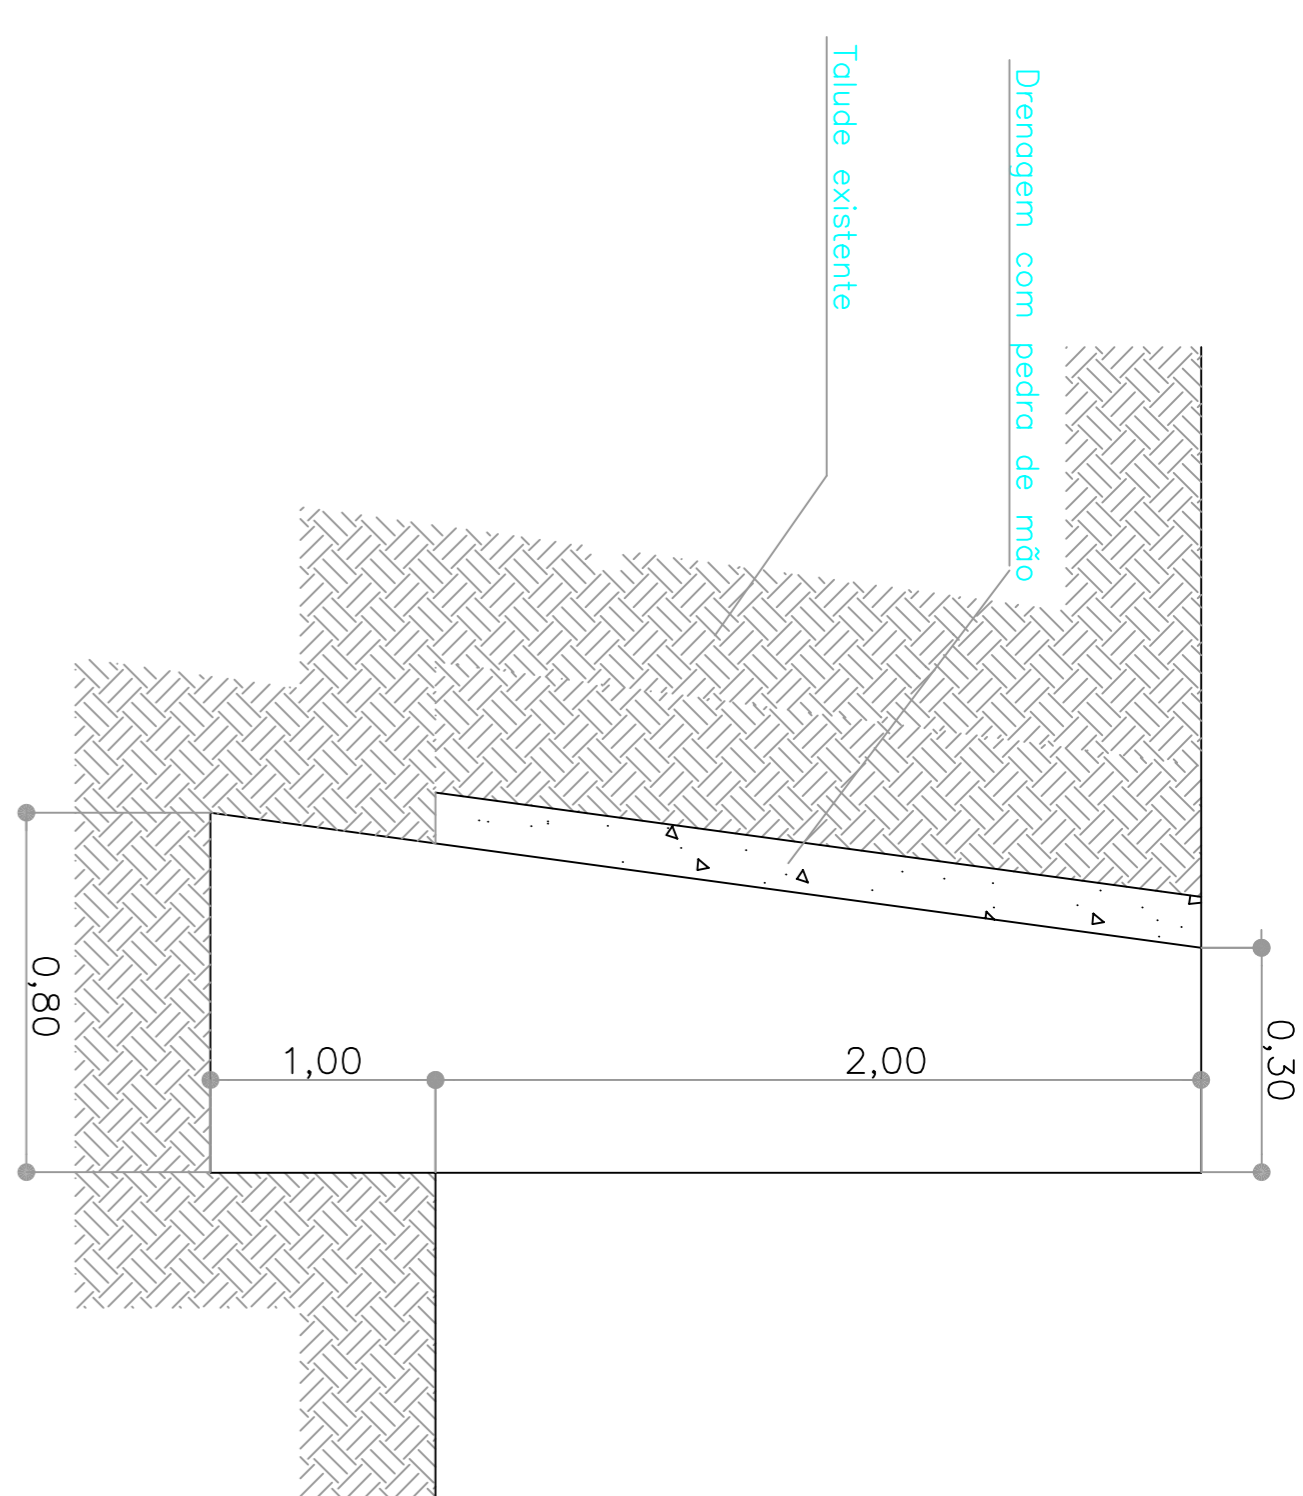


Planta de Locação
Escala 1:150

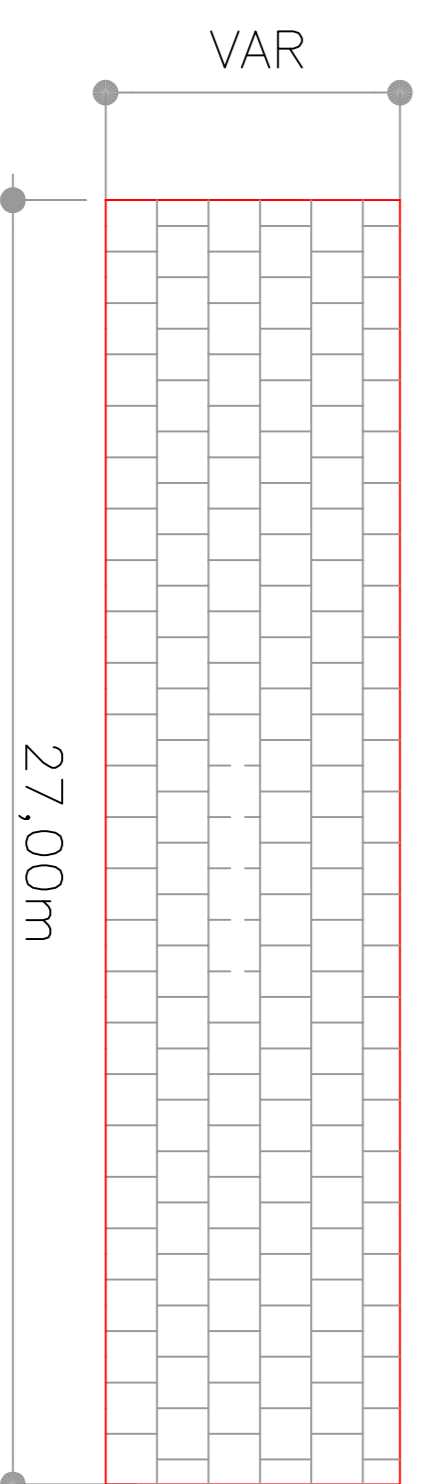

Seção A
Sem escala

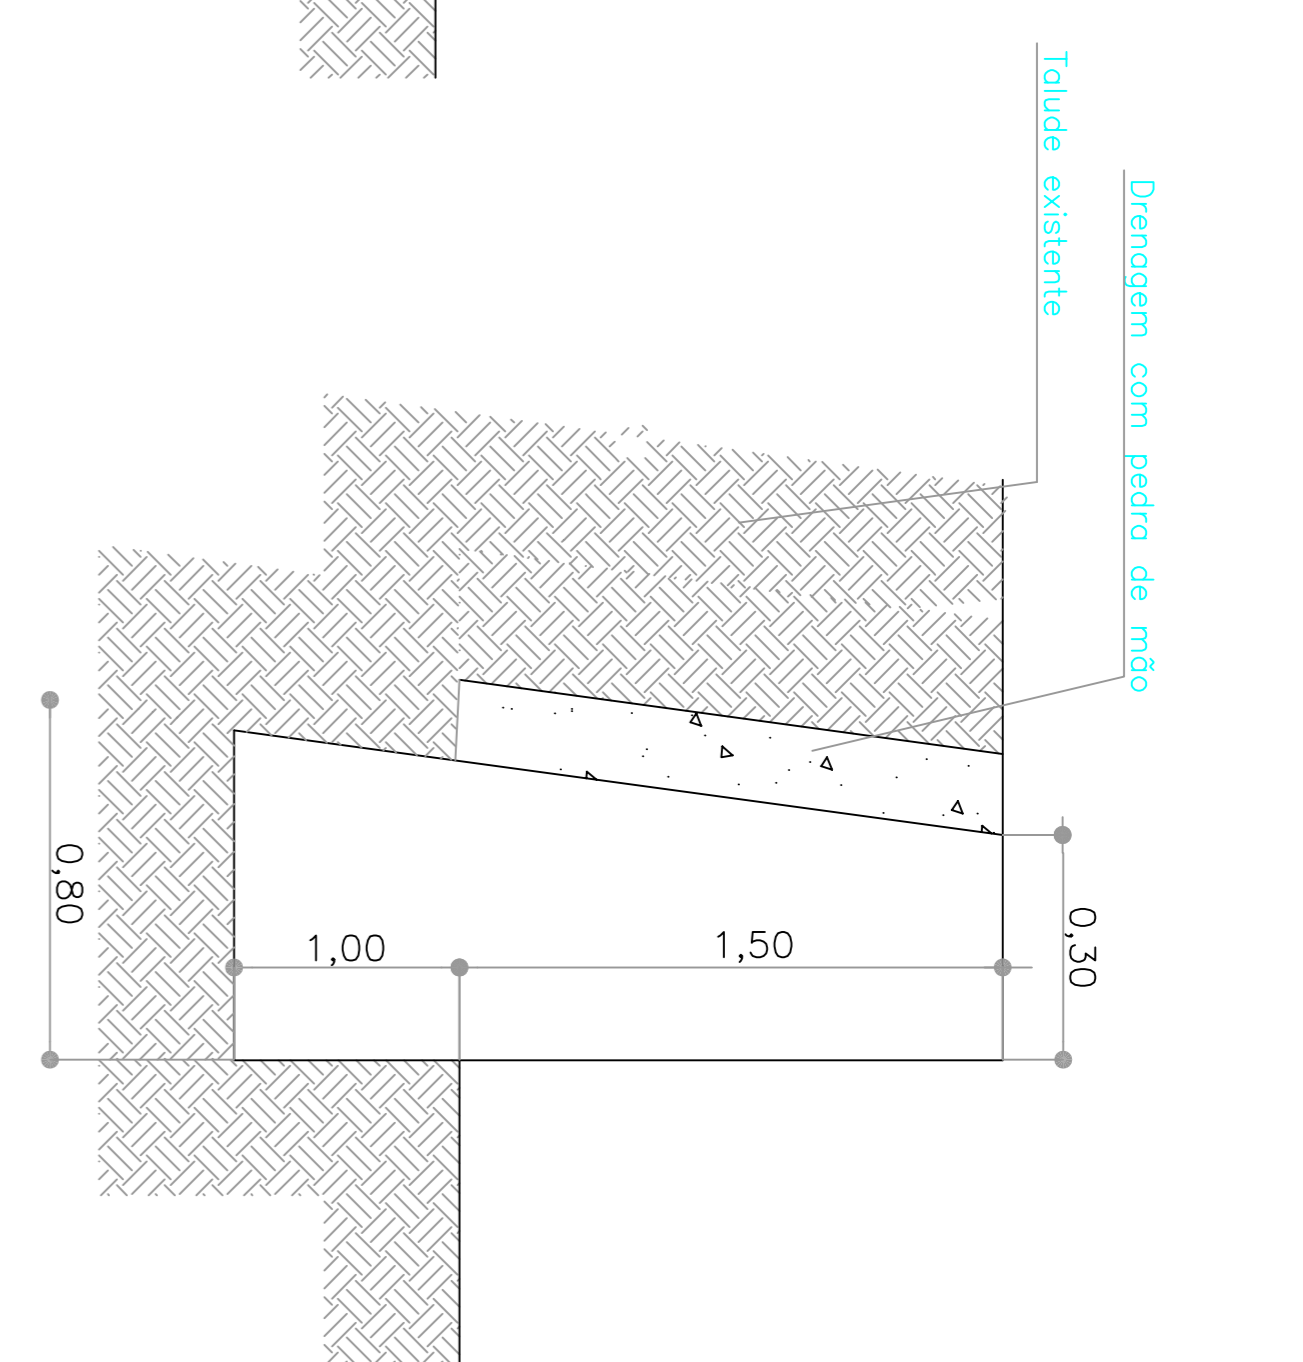

Seção B
Sem escala

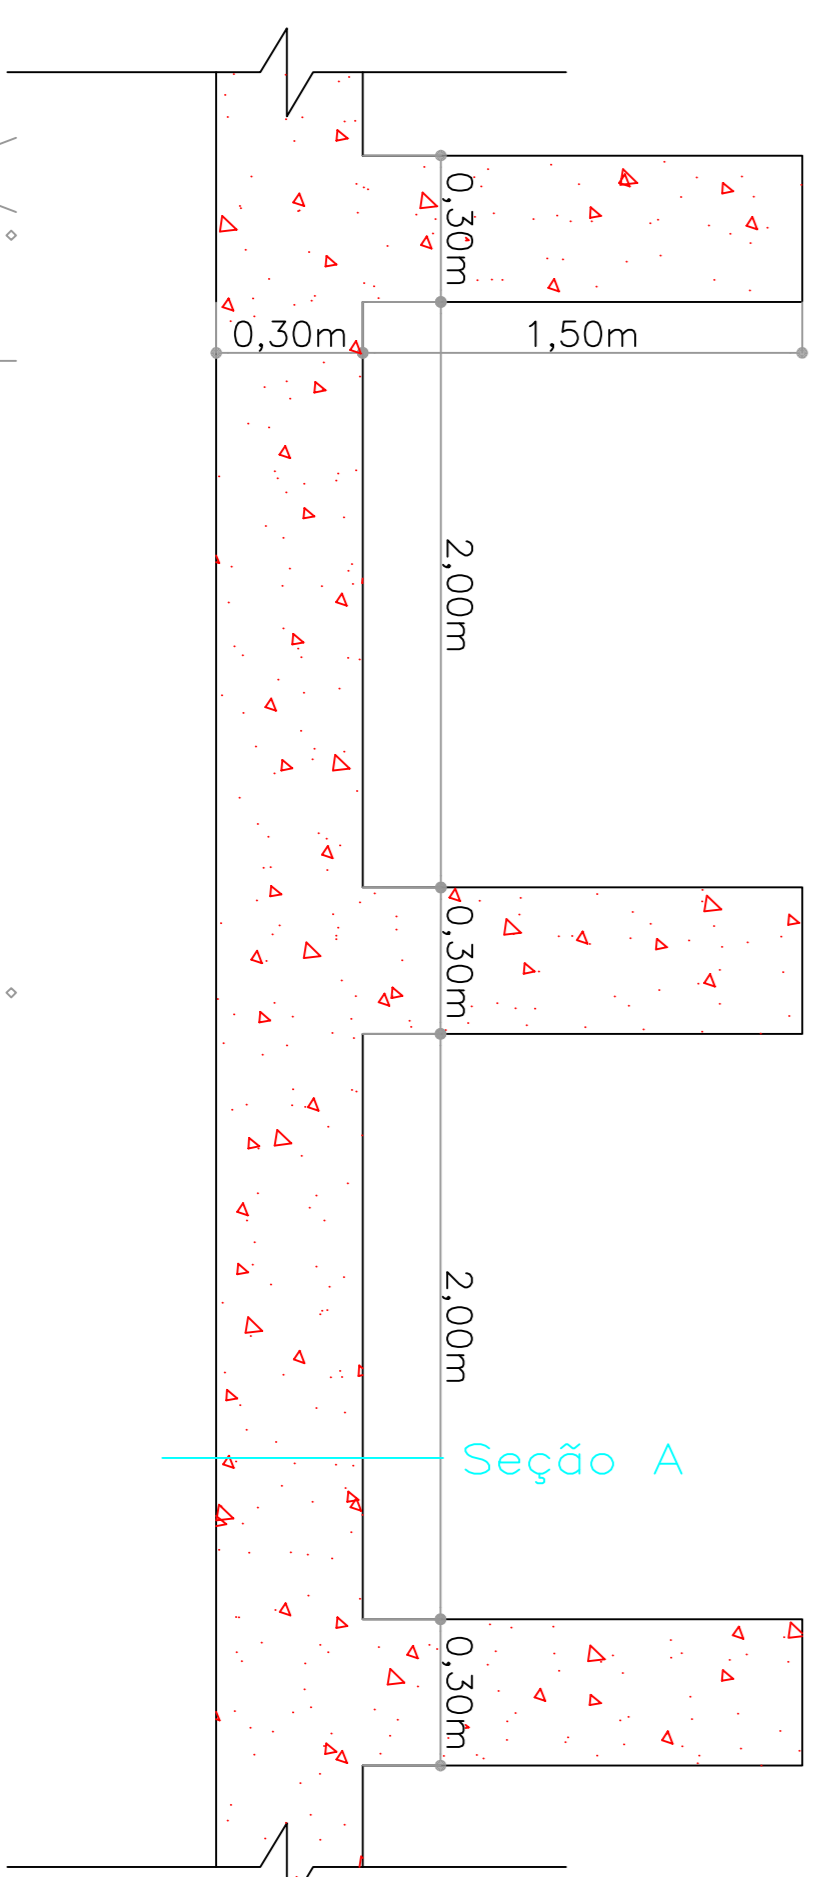

Vista superior
Sem escala

Vista frontal
Sem escala

MUNICÍPIO DE CORDILHEIRA ALTA

REFERÊNCIA: ESCALA: INDICADA

OBJETO: Muro em alvenaria de pedra

PROPOSTA: Escola Municipal Prefeito Alceu Mozzone

LOCALIZAÇÃO: Locação / Detalhes

PROJETADE: Eng. Civil Valdemar Martins

01

PROJETO: Muro

CREA-SC n. 132308-7