A1 - 594 x 841

LEGENDA

CL - CAIXA DE LIGAÇÃO

BL - BOCA DE LOBO

Diâmetro do tubo

Comprimento do trecho

Tubulação existente

BL — Ø40 50m — CL — Ø40 existente — BL

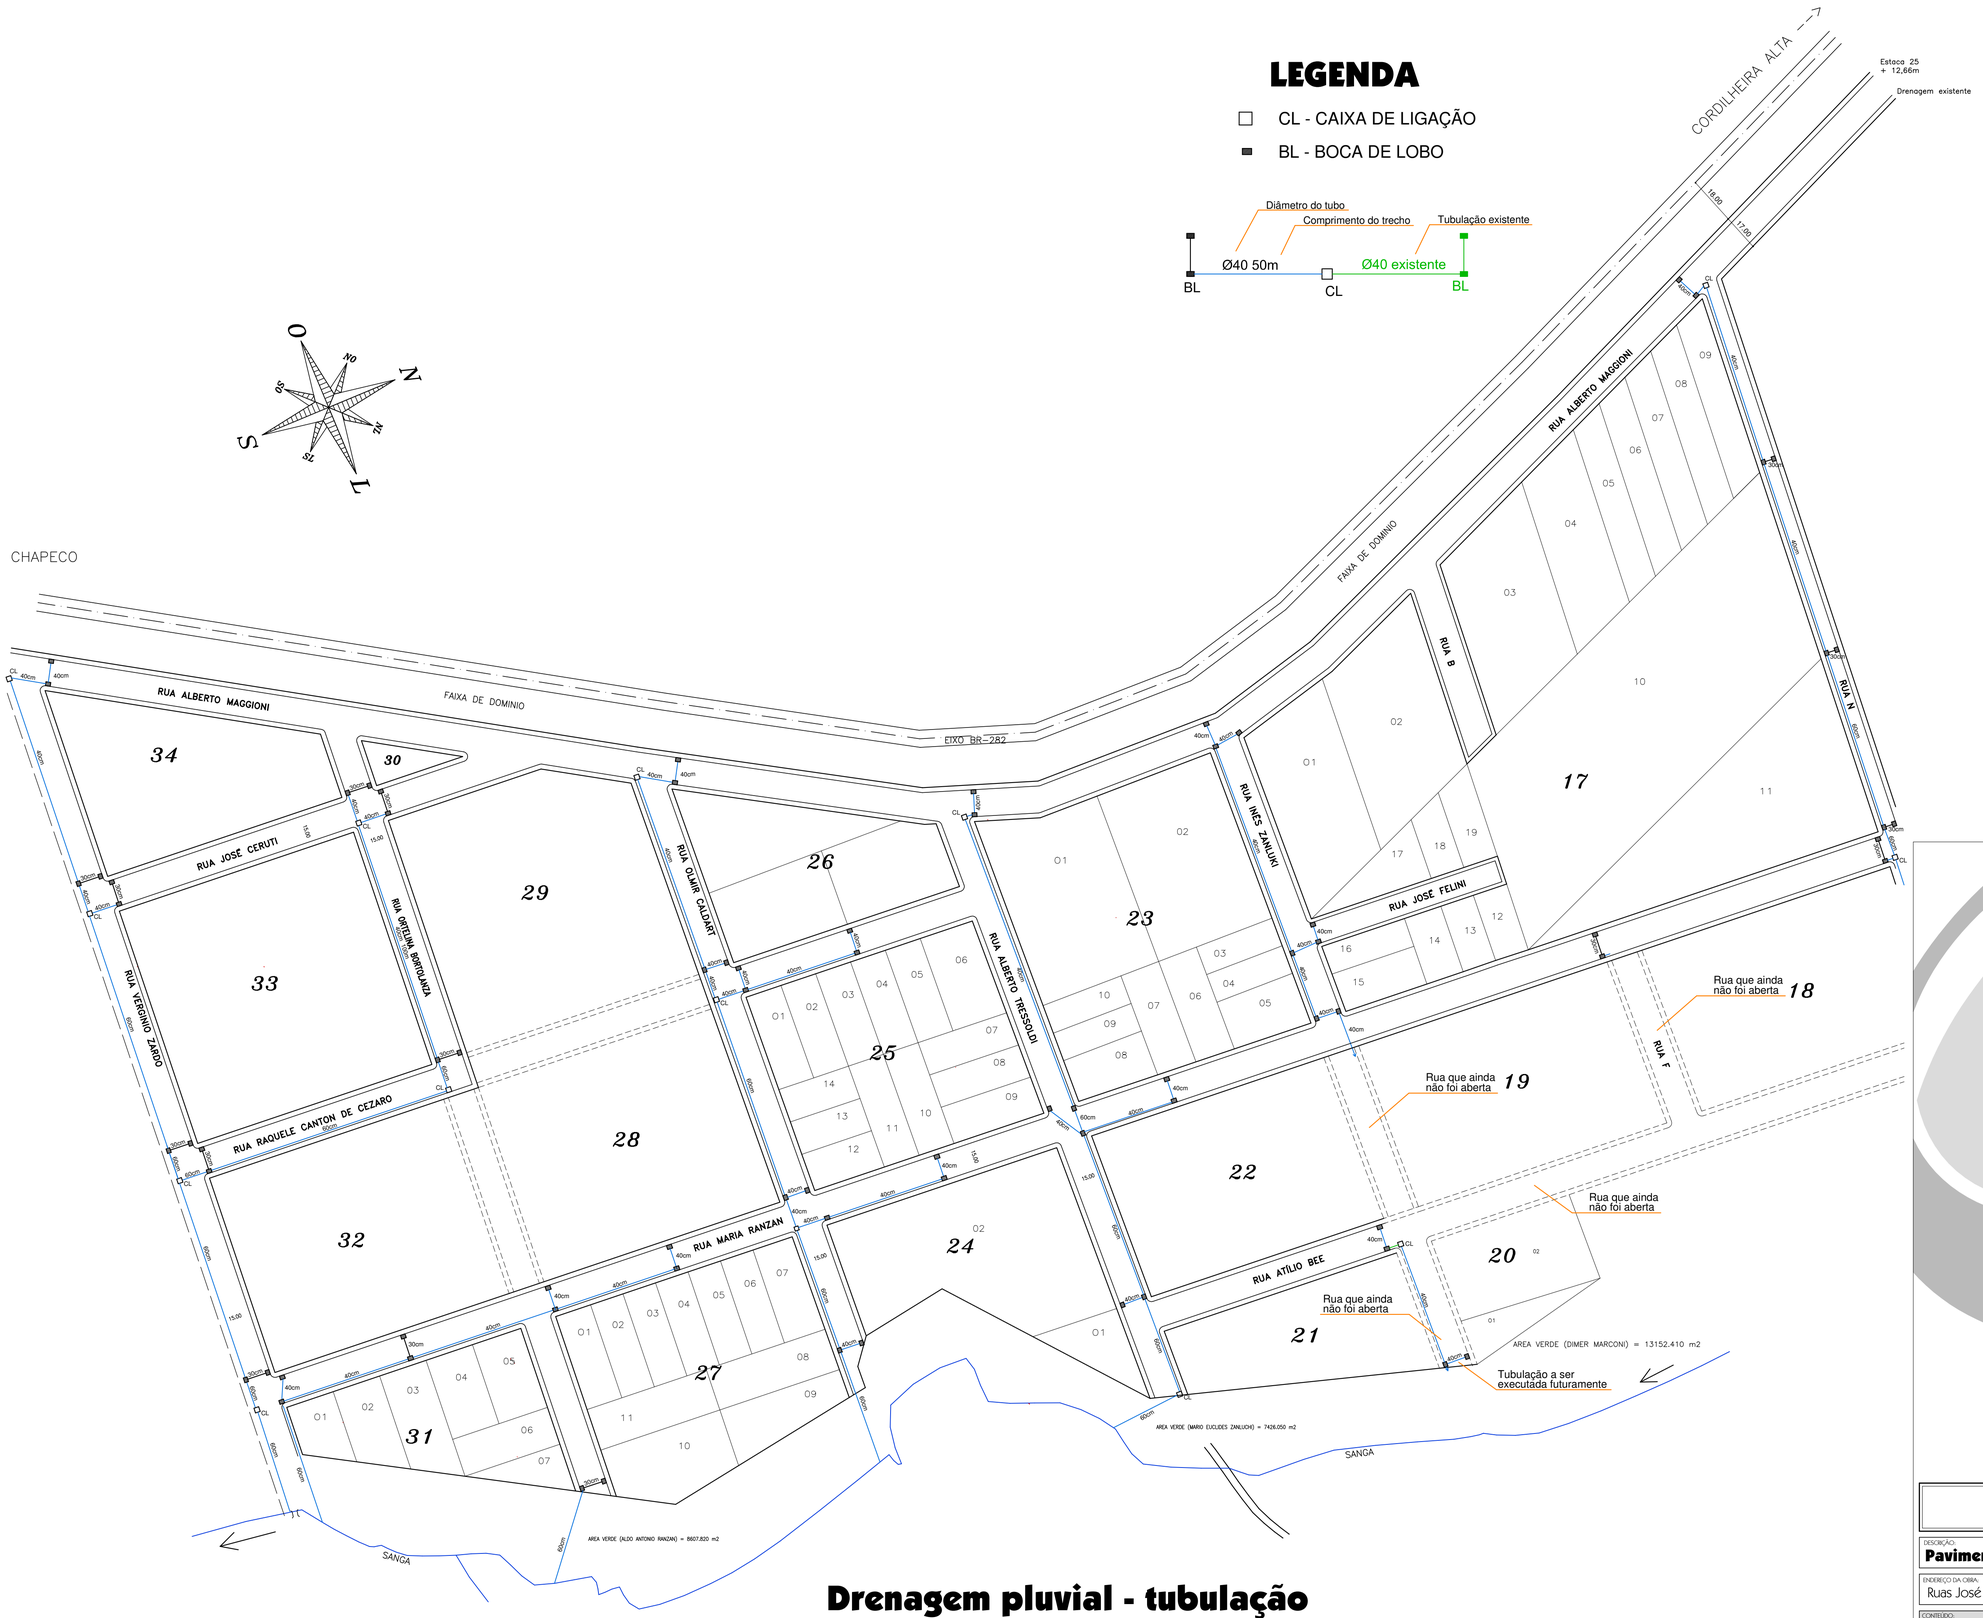

Drenagem pluvial - tubulação

Escala: ____1:1.250

AMOSC
ASSOCIAÇÃO DOS MUNICÍPIOS DO OESTE DE SANTA CATARINA

MUNICÍPIO DE CORDILHEIRA ALTA

DESCRIÇÃO: **Pavimentação asfáltica**	ESCALA: INDICADA
ENDEREÇO DA OBRA: Ruas José Felini, Ortelina Bortolanza, Alberto Tressoldi e Atílio Bee	DATA: junho/2019
CONTEÚDO: Drenagem pluvial - tubulação e detalhes	N. DO PROJETO: 5.057 / AREA:
RESPONSÁVEL TÉCNICO PELO PROJETO: Eng. Civil Fernando L. Becker CREA-SC n. 21.266-9	PRANCHA: 03 / DESENHISTA: Fernando / ARQUIVO: Asf 4 ruas.dwg