



Logradouro	Comp	Larg	Ir	P	Ip	Área
Rua Alberto Tressoldi	74,00 m	11,00 m	2,7%	2,00 m	1,0%	814,00 m ²
Rua José Felini	75,70 m	8,00 m	3,0%	2,00 m	1,0%	605,60 m ²
Rua Ortenila Bortolanza	67,00 m	11,00 m	2,7%	2,00 m	1,0%	737,00 m ²
Rua Atílio Bee	110,00 m	6,30 m	3,0%	2,00 m	1,0%	693,00 m ²
Total:						2.849,60 m²

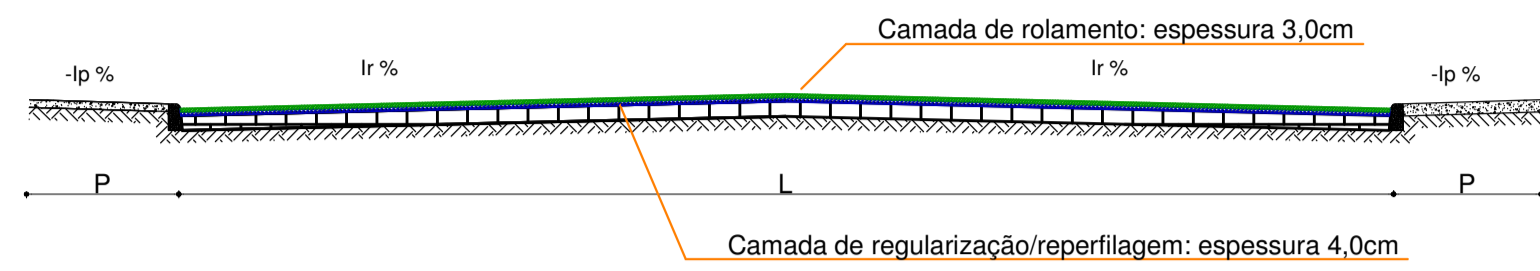



Seção transversal

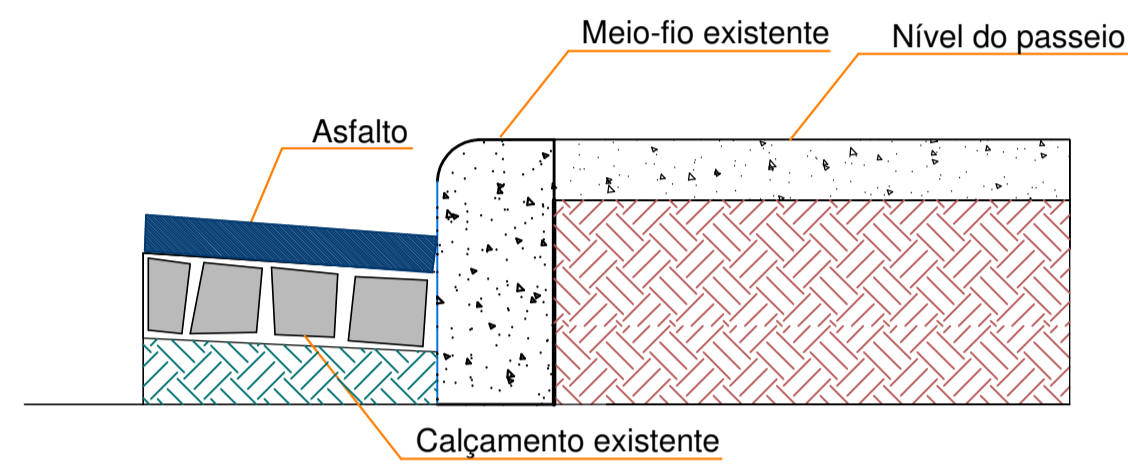



Detalhe do meio-fio e passeio

LEGENDA



- CL - CAIXA DE LIGAÇÃO
- BL - BOCA DE LOBO

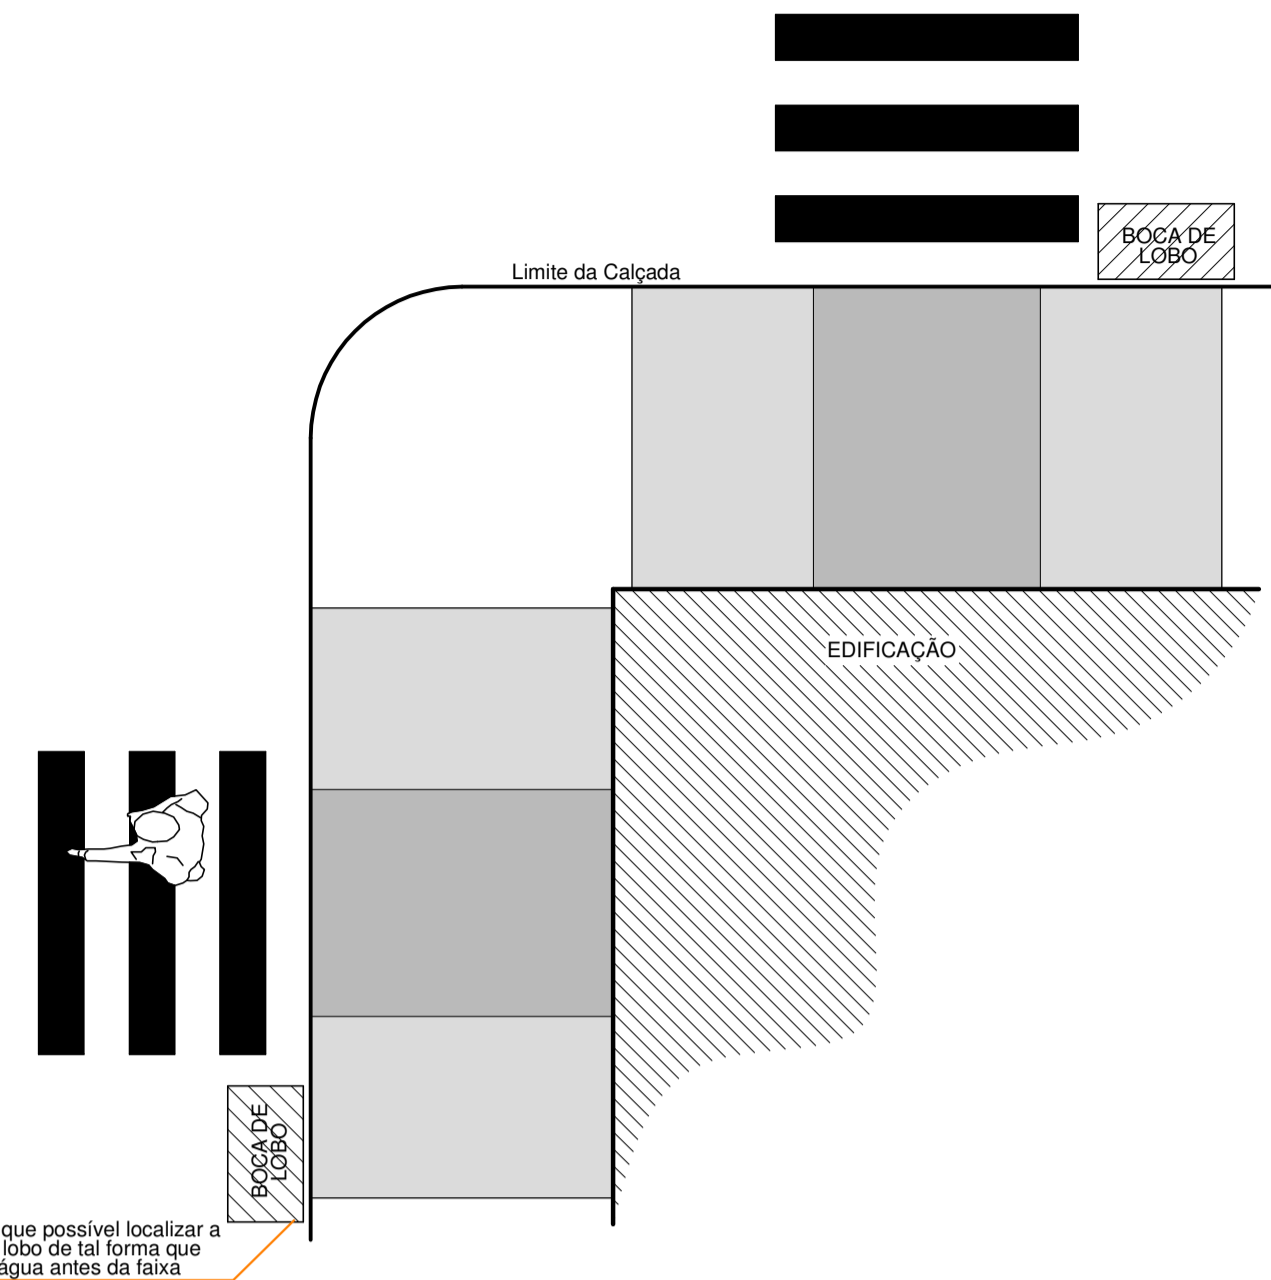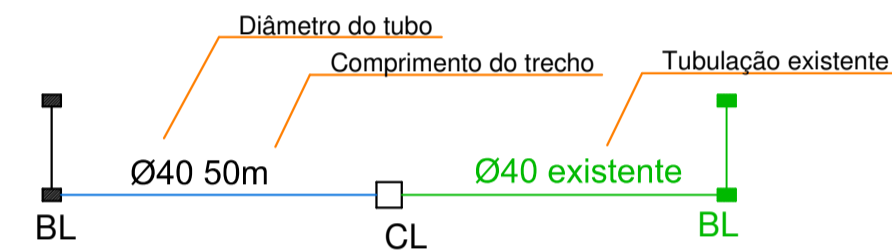



Localização da boca de lobo

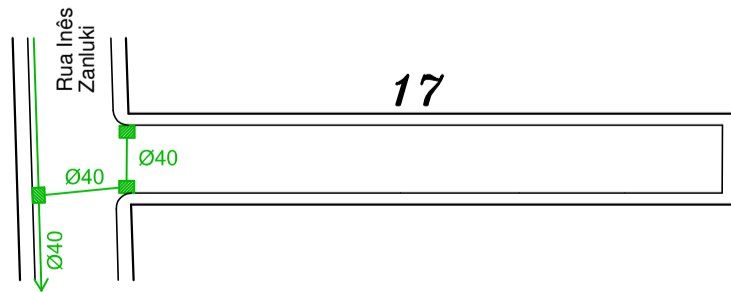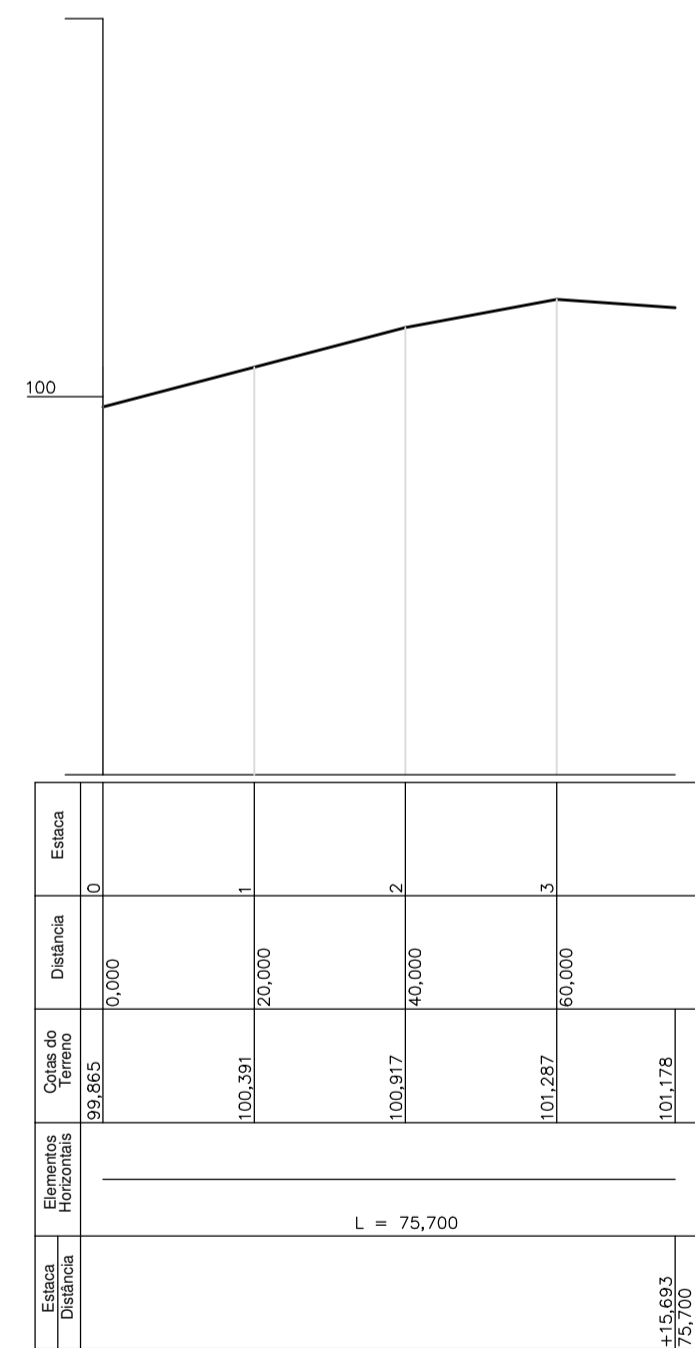



Rua José Felini
Escala: 1:1.000

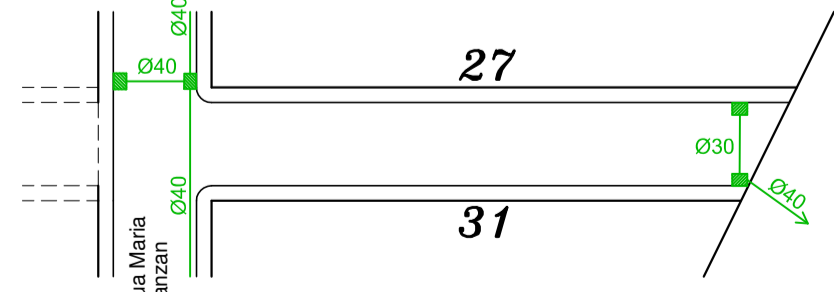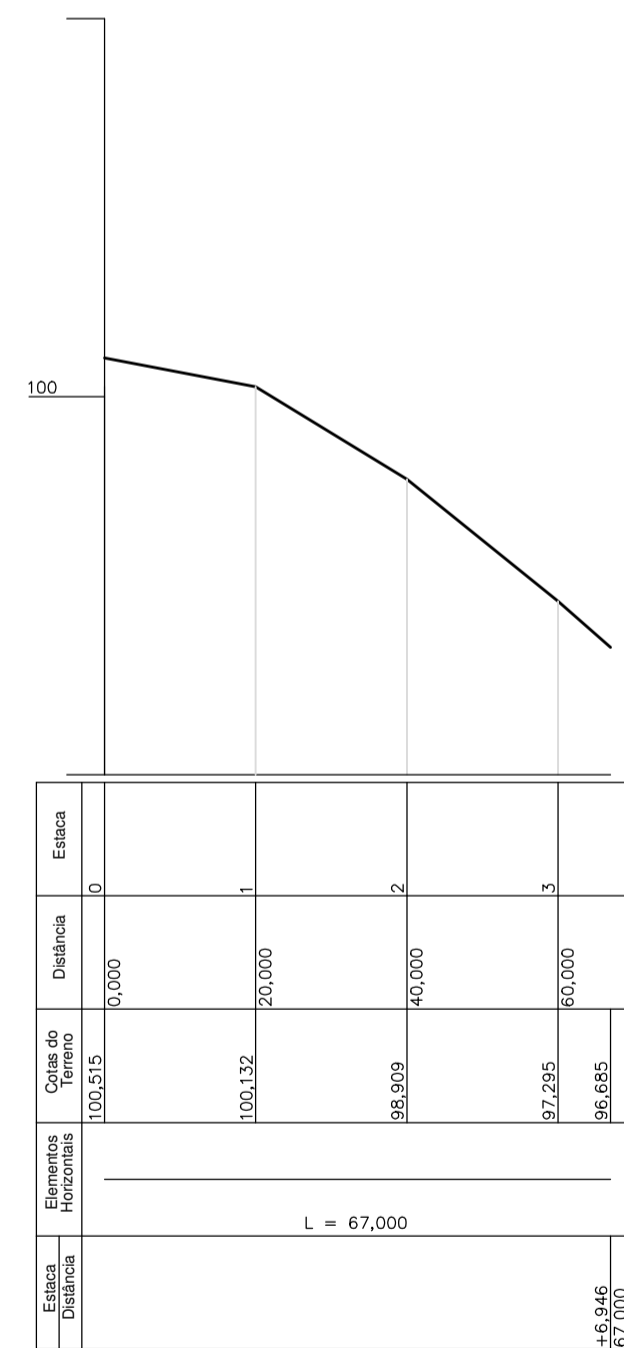

Rua Ortenila Bortolanza
Escala: 1:1.000

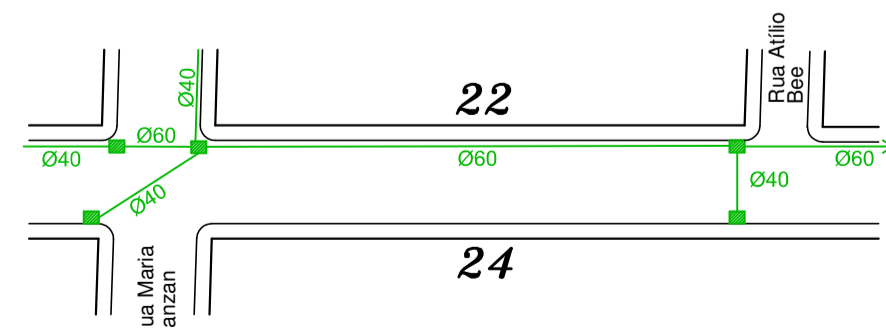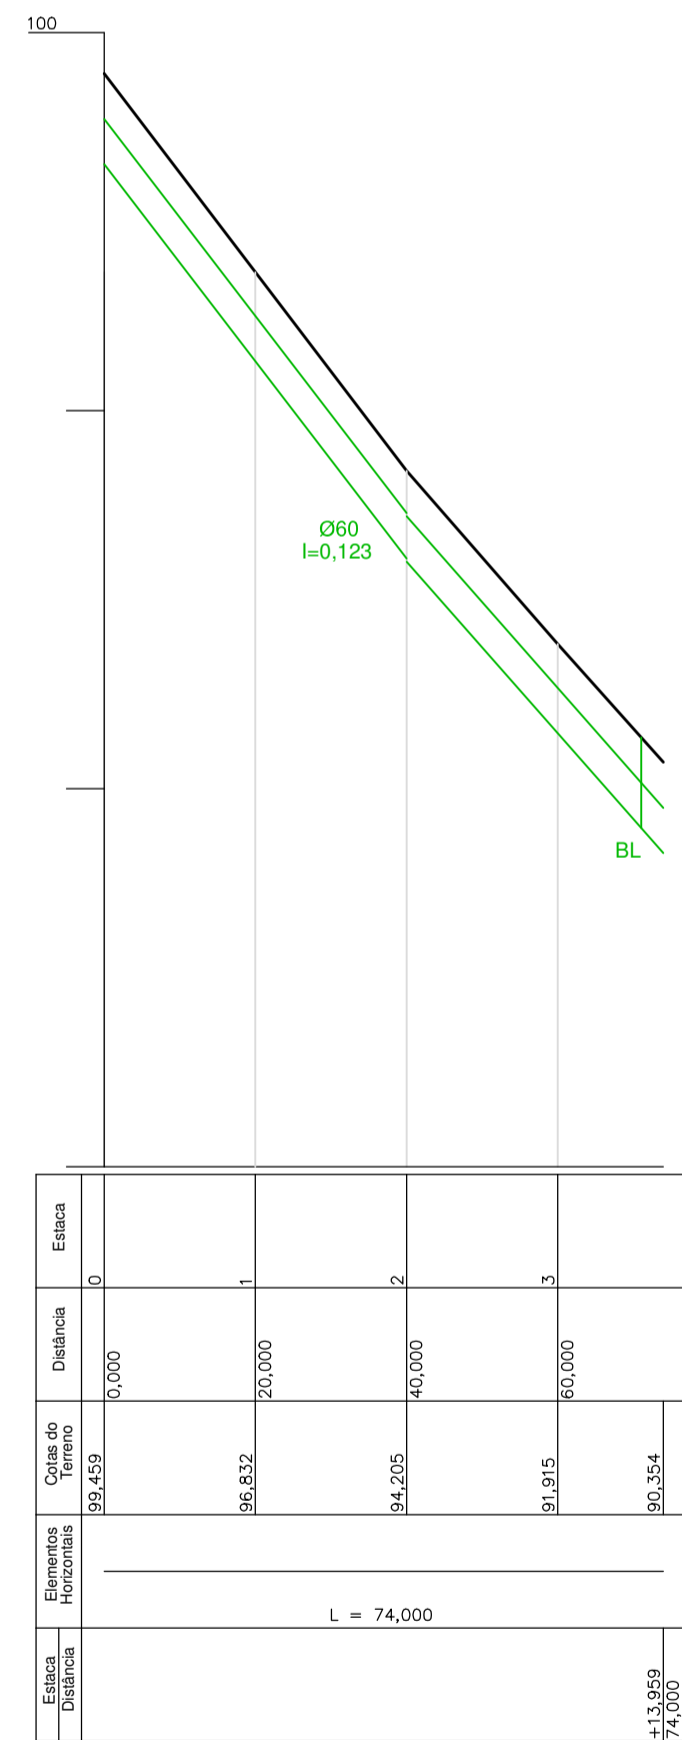

Rua Alberto Tressoldi
Escala: 1:1.000

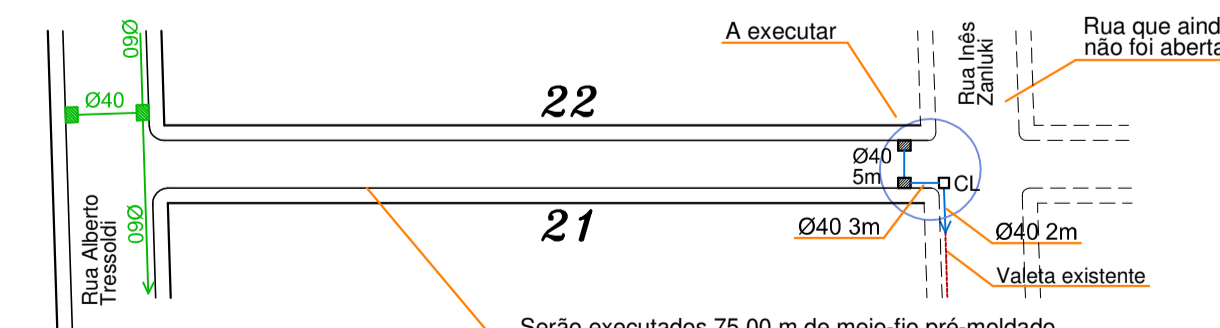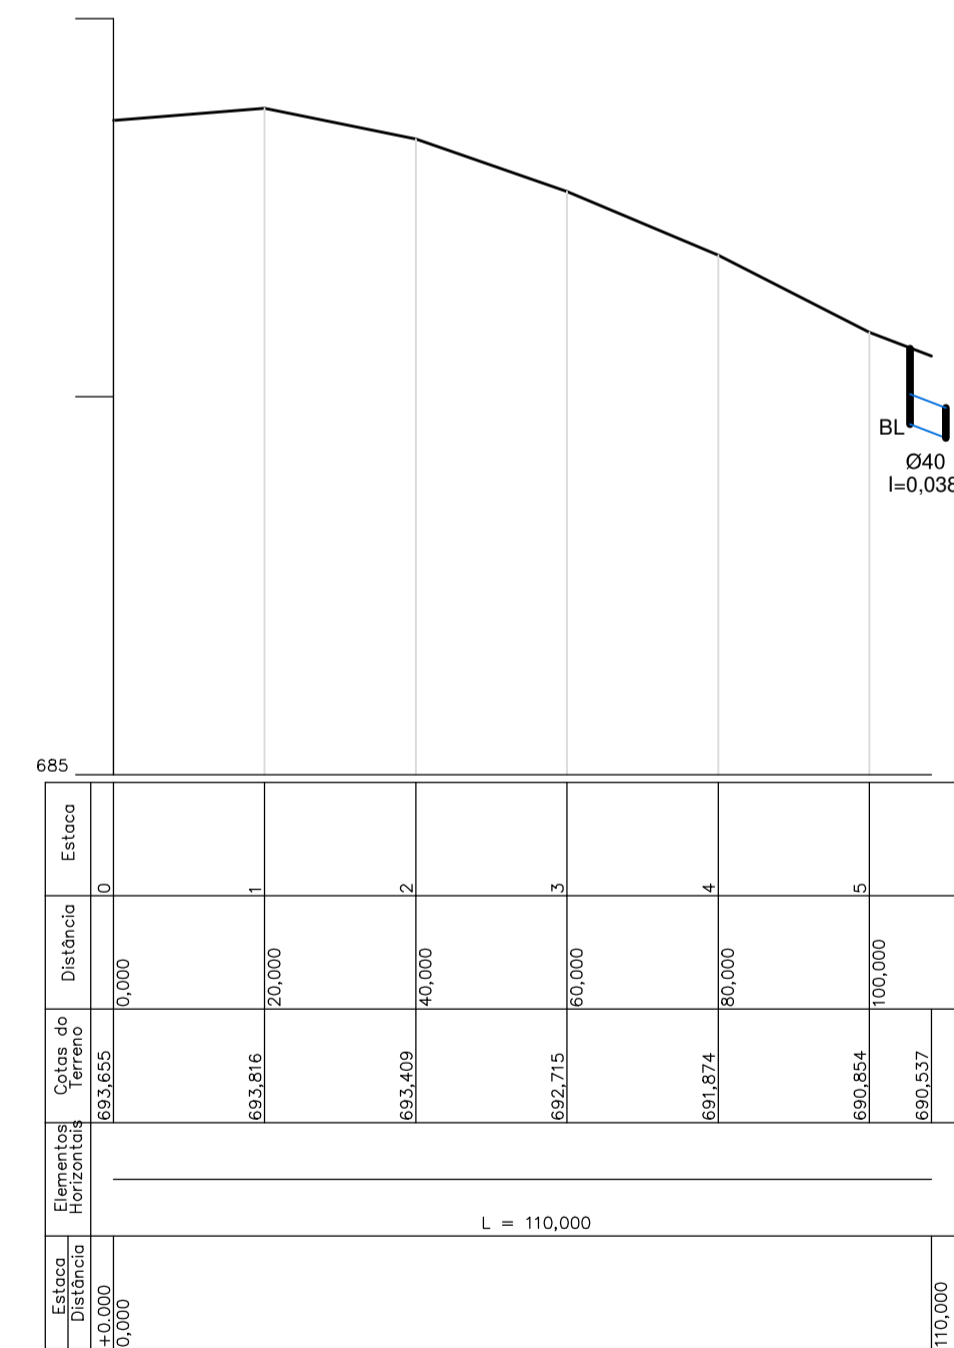

Rua Atílio Bee
Escala: 1:1.000



AMOSC
ASSOCIAÇÃO DOS MUNICÍPIOS DO OESTE DE SANTA CATARINA

MUNICÍPIO DE CORDILHEIRA ALTA

Descrição: Pavimentação asfáltica		ESCALA: INDICADA
Endereço da obra: Ruas José Felini, Ortenila Bortolanza, Alberto Tressoldi e Atílio Bee		DATA: junho/2019
Conteúdo: Planta baixa, perfil longitudinal, drenagem e detalhes	N.º do Projeto: 5.057	ÁREA:
Responsável Técnico pelo Projeto: Eng. Civil Fernando L. Becker CREA-SC n. 21.266-9	Prancha: 04	Desenhista: Arquivo: Asf à ruas.dwg