A1 - 594 x 841

SINALIZAÇÃO HORIZONTAL

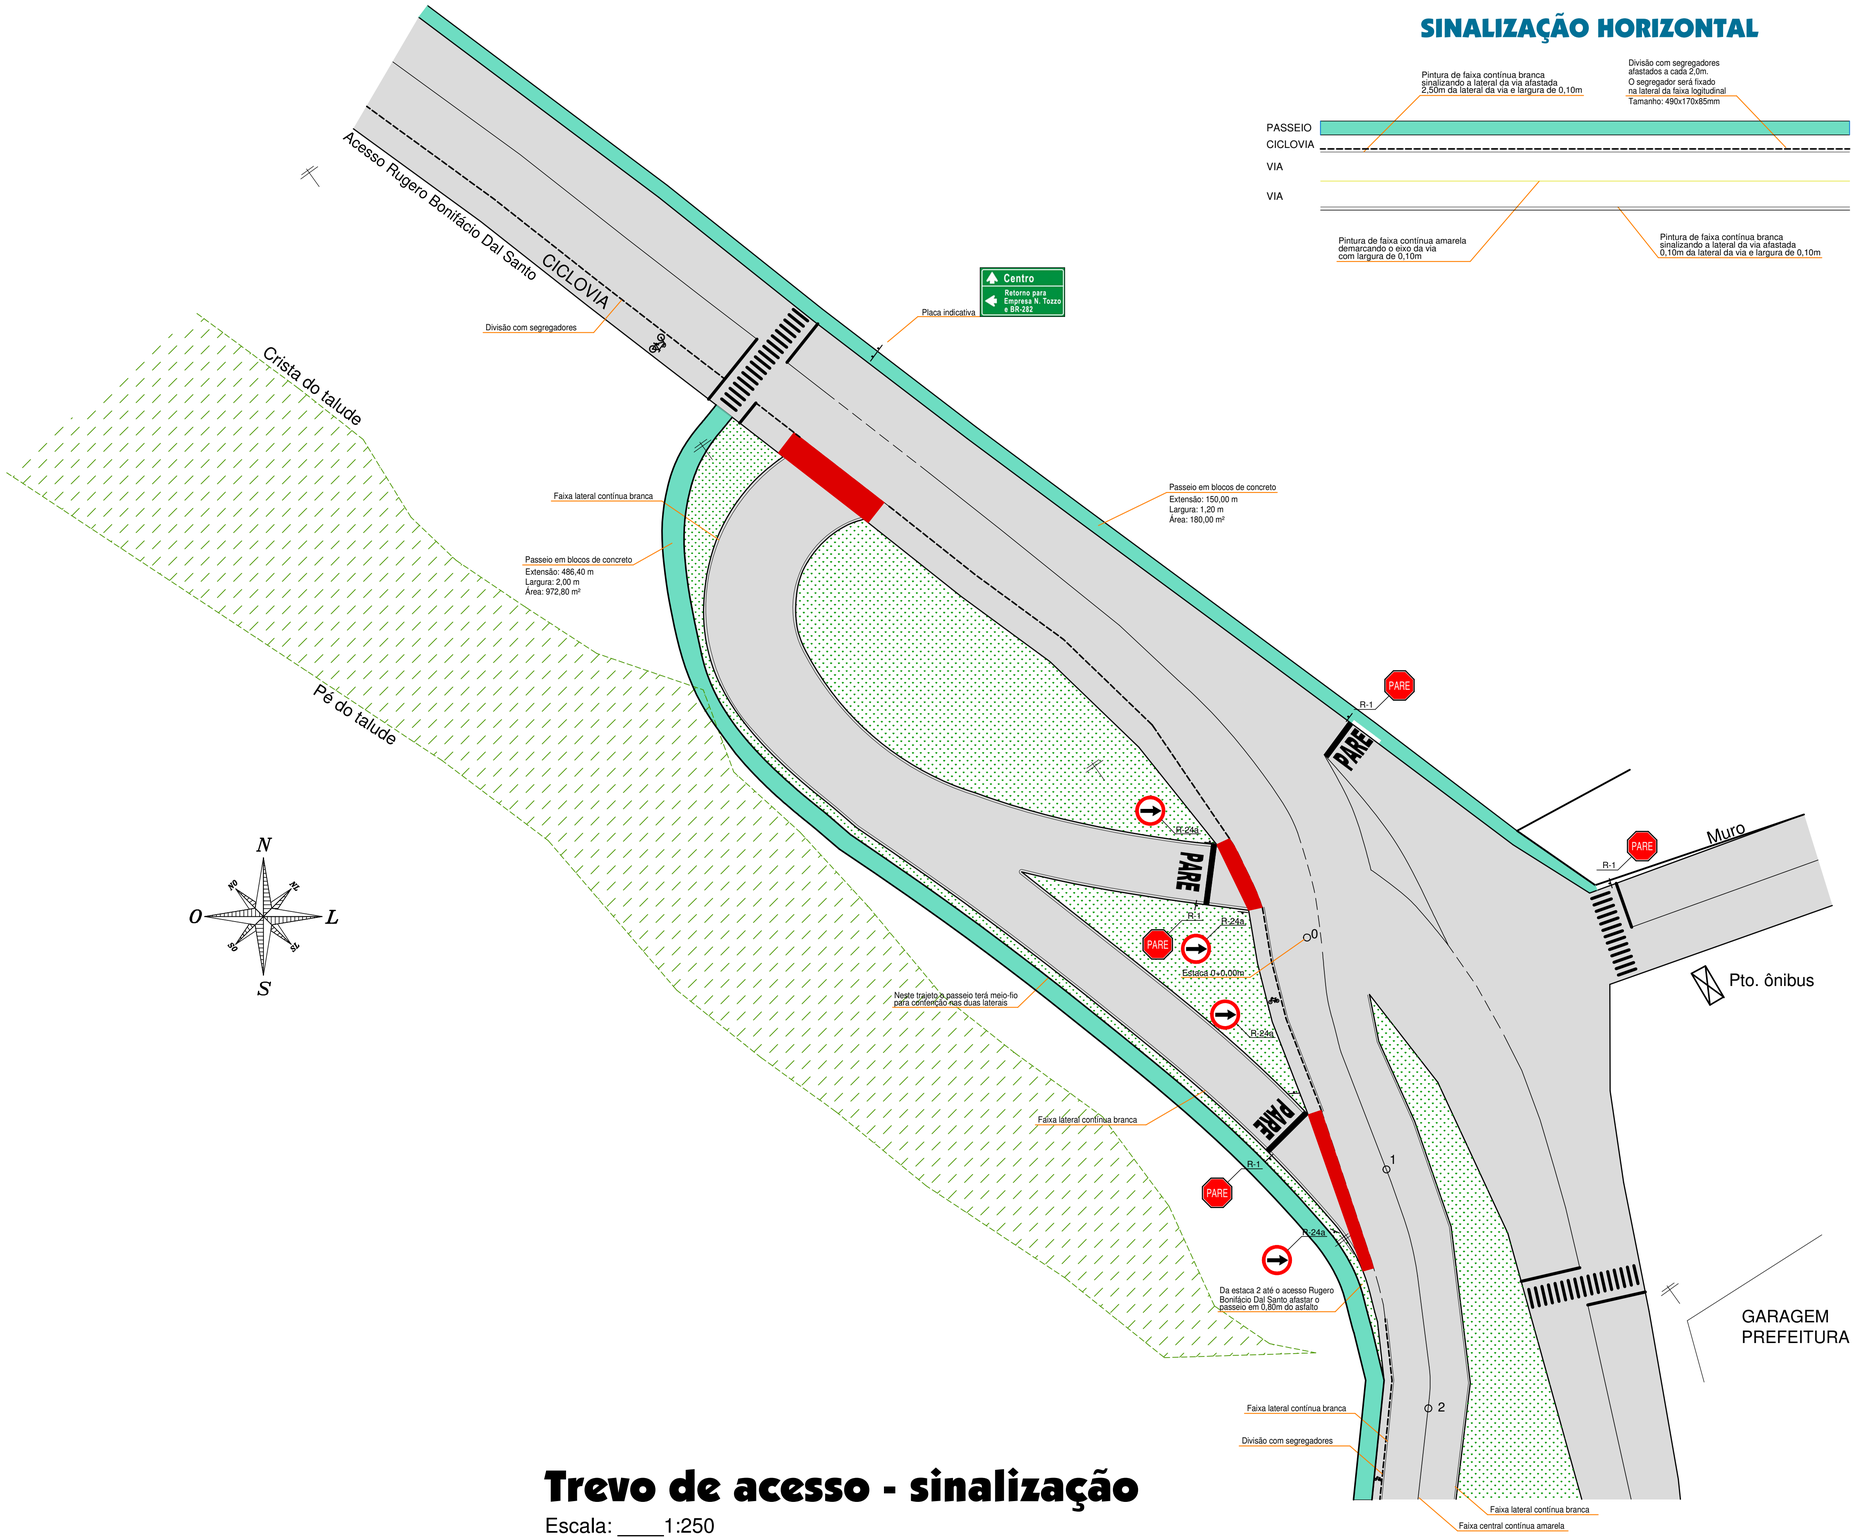

Trevo de acesso - sinalização

Escala: ____1:250

RODOVIA	BUEIRO	BANQUETA DE CONDUÇÃO
70 ESTAQUEAMENTO	DRENO LONG.	SAÍDA D'ÁGUA - RÁPIDO
ESTRADA LATERAL	DRENO TRANSV.	CAIXA COLETORA
	SAÍDA DE DRENO	RIACHO
	SARJETA	POSTE

AMOSC
ASSOCIAÇÃO DOS MUNICÍPIOS DO OESTE DE SANTA CATARINA

MUNICÍPIO DE CORDILHEIRA ALTA

DESCRIÇÃO: **Pavimentação asfáltica**	ESCALA: INDICADA
ENDEREÇO DA OBRA: Rodovia EMCA-020	DATA: abril/2019
CONTEÚDO: Trevo de acesso - sinalização	N. DO PROJETO: 5.080 / AREA:
RESPONSÁVEL TÉCNICO PELO PROJETO: Eng. Civil Fernando L. Becker CREA-SC n. 21.266-9	PRANCHA: 04 / DESENHISTA: Fernando / ARQUIVO: Asf EMCA-020.dwg