




SEÇÃO TIPO - CORTE

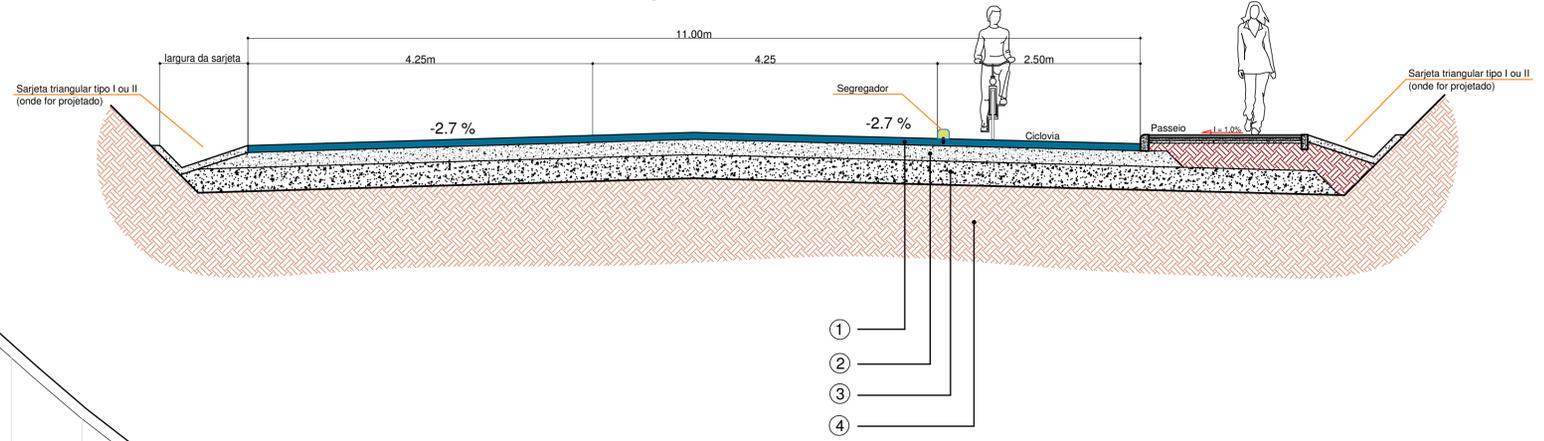

LEGENDA		DIMENSÕES	
		LARGURA (m)	ESPESSURA (m)
01	CAMADA DE ROLAMENTO	11,00	0,05
-	PINTURA DE LIGAÇÃO	11,00	-
-	IMPRIMAÇÃO	12,00	-
02	TRAVAMENTO	12,00	0,15
03	BASE	15,00	0,30
04	SUB-BASE / REFORÇO	16,00	-

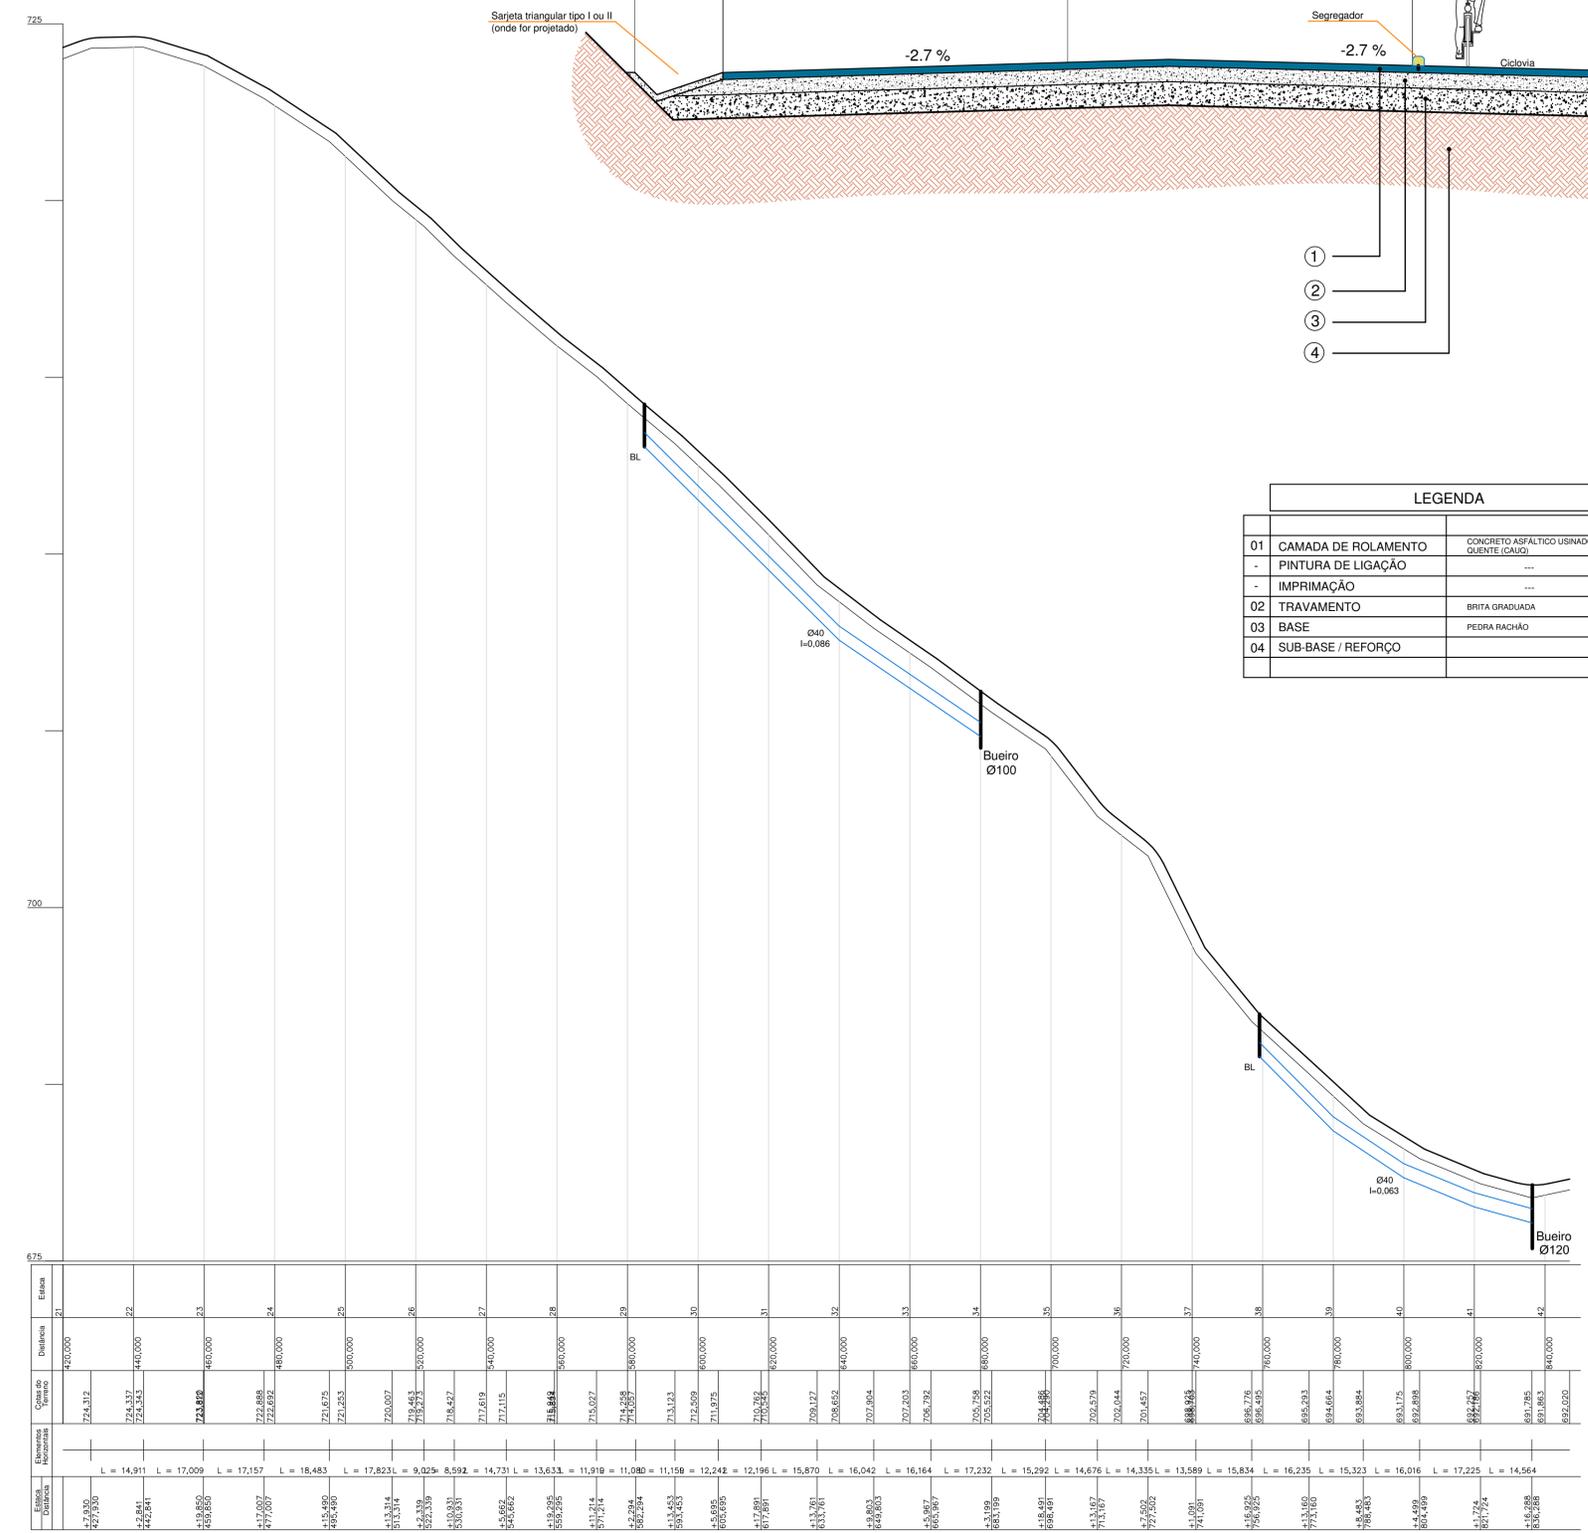

Perfil longitudinal - trecho 2
Escala: 1:1.000

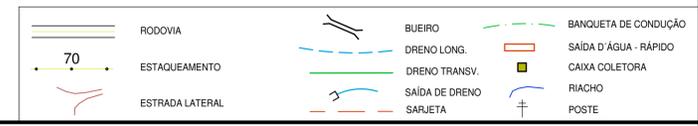



MUNICÍPIO DE CORDILHEIRA ALTA

DESCRIÇÃO: Pavimentação asfáltica		ESCALA: INDICADA
ENDEREÇO DA OBRA: Rodovia EMCA-020		DATA: abril/2019
CONTEÚDO: Rodovia EMCA-020 - Perfil longitudinal e detalhes		Nº DO PROJETO: 5.080
RESPONSÁVEL TÉCNICO PELO PROJETO: Eng. Civil Fernando L. Becker CREA-SC n. 21.266-9		PRIMEIRO: 07
		DESINHEIRO: Fernando
		ARQUIVO: Asf EMCA-020.dwg