
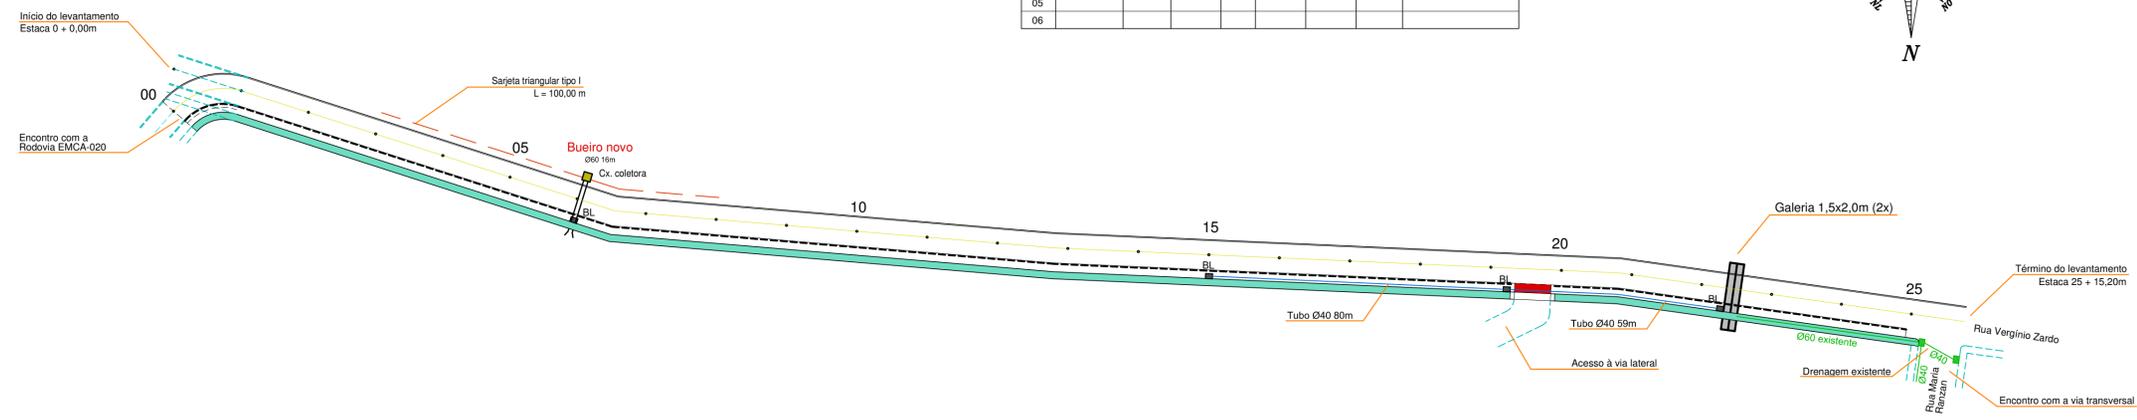


Perfil longitudinal
 Escala: ____ 1:1.000



Dados dos bueiros

OAC	ESTACA	TIPO	DIÂMETRO	ESC.	COMPRIMENTO			OBSERVAÇÃO
					MONTANTE	JUSANTE	TOTAL	
01	6+0,00	BSTC	Ø0,60	5°	8,00	8,00	16,00	Bueiro novo
02	22+10,00	Galeria	1,5x2,0 (2x)	10°	10,00	9,00	19,00	Galeria dupla classe 45
03								
04								
05								
06								

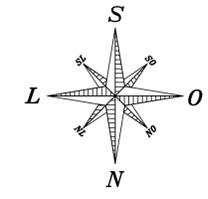

LEGENDA

- CL - CAIXA DE LIGAÇÃO
- BL - BOCA DE LOBO

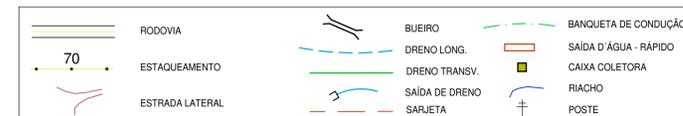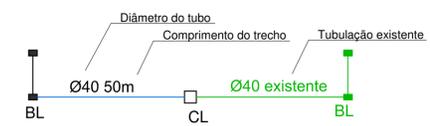

Rodovia EMCA-211
Planta baixa
 Escala: ____ 1:1.000



AMOSC
 ASSOCIAÇÃO DOS MUNICÍPIOS DO OESTE DE SANTA CATARINA

MUNICÍPIO DE CORDILHEIRA ALTA

DESCRIÇÃO: Pavimentação asfáltica e passeio		ESCALA: INDICADA
ENDEREÇO DA OBRA: Rodovia EMCA-211		DATA: maio/2019
CONTEÚDO: Drenagem pluvial, perfil longitudinal e detalhes		Nº DO PROJETO: 5.092
RESPONSÁVEL TÉCNICO PELO PROJETO: Eng. Civil Fernando L. Becker CREA-SC n. 211.266-9		PRIMEIRO: 02 DESINHEIRO: Fernando ARQUIVO: Asf EMCA-211.dwg