
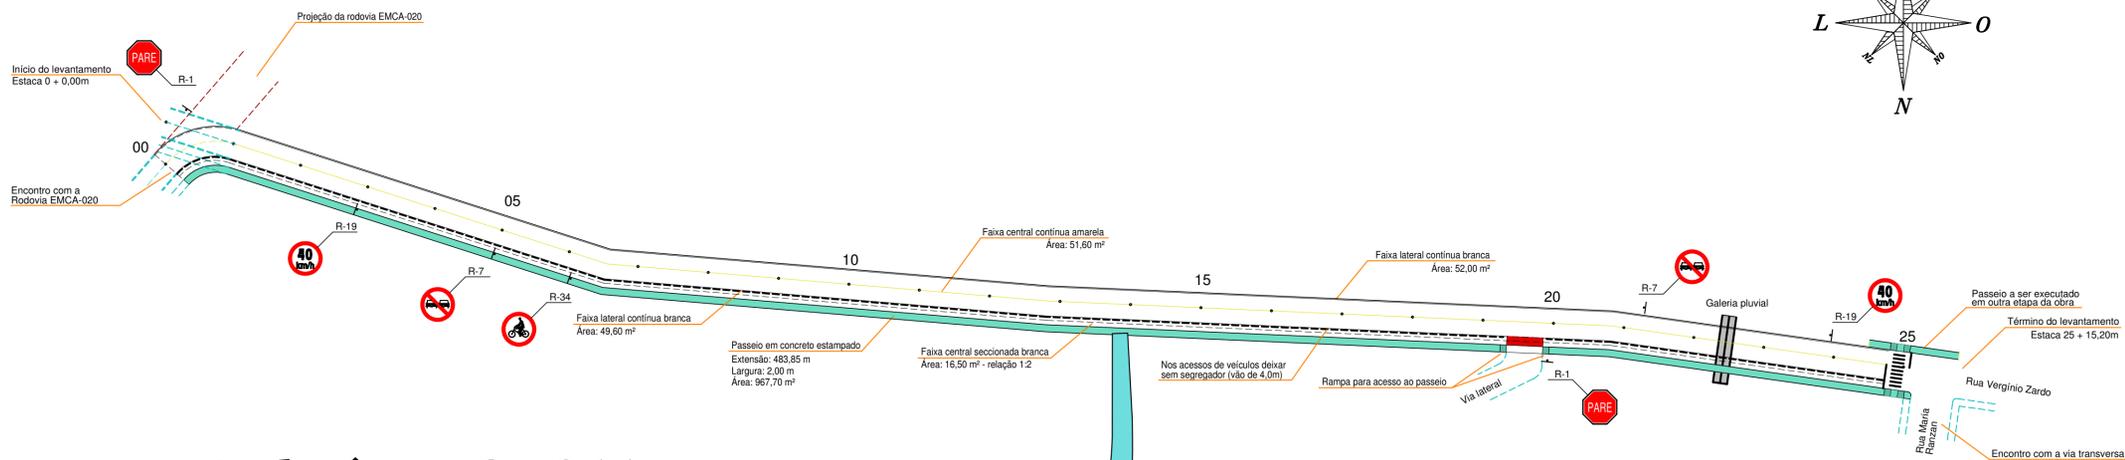
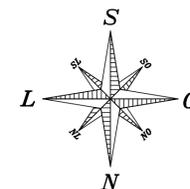


SINALIZAÇÃO HORIZONTAL


Legenda

- Placa de regulamentação parada obrigatória
- Placa de regulamentação velocidade máxima
- Placa de regulamentação proibido ultrapassar
- Placa de circulação exclusiva de bicicletas
- Placa de sentido de circulação
- Placa de advertência curva acentuada à direita
- Placa de advertência curva acentuada à esquerda
- Placa de advertência curva à direita
- Placa de advertência curva à esquerda
- Placa de advertência curva sinuosa à esquerda
- Placa de advertência curva sinuosa à direita
- Placa de advertência de ponte à frente
- Placa indicativa - Parada de ônibus

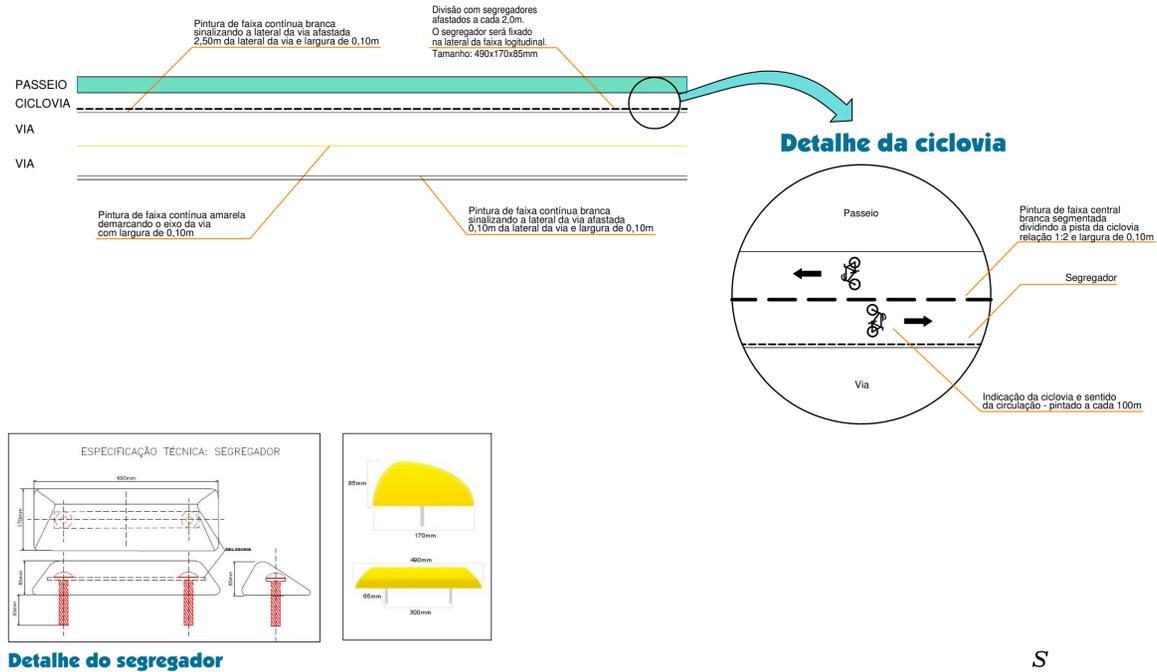


Rodovia EMCA-211 Sinalização viária

Escala: ____ 1:1.000

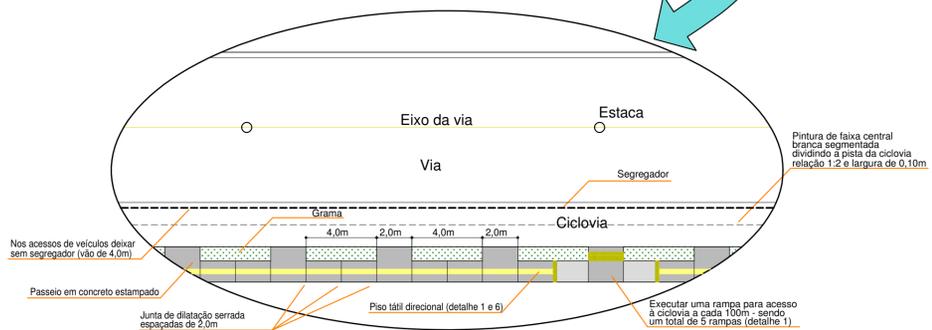

Detalhe do passeio

Escala: ____ 1:200

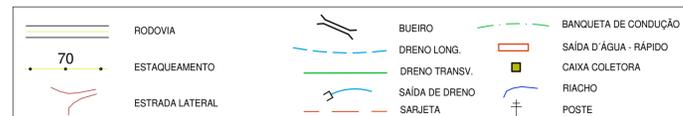

MUNICÍPIO DE CORDILHEIRA ALTA

DESCRIÇÃO: Pavimentação asfáltica e passeio	ESCALA: INDICADA
ENFEREÇO DA OBRA: Rodovia EMCA-211	DATA: maio/2019
CONTEÚDO: Sinalização viária, passeios e detalhes	N.º DO PROJETO: 5.092
RESPONSÁVEL TÉCNICO PELO PROJETO: Eng. Civil Fernando L. Becker CREA-SC n. 211.266-9	FRANQUISA: 03 DESENHISTA: Fernando ARQUIVO: Asf EMCA-211.dwg