L E G E N D A

- Tensão Secundária 380/220 à Instalar
- Tensão Primária 25KV à Instalar
- Tensão Primária 23 kV Existente da Celesc
- Tensão 380/220V Existente da Iguaçu Energia
- Transformador Trifásico 380/220 25kV à Instalar
- Transformador Trifásico 380/220 25kV Existente
- Para-Raios 21kV 10KA a Instalar
- Para-Raios 21kV 10KA Existente
- Aterramento a Instalar
- Aterramento Existente
- Poste Concreto Circular à Instalar
- Poste Concreto Circular Existente
- Poste Concreto Duplo T à Instalar
- Poste Concreto Duplo T Existente
- Estai aéreo à Instalar
- Estai Ancora Existente
- IP LED 150w Comando Ind. a instalar
- IP Vapor de Sódio 100w Comando Ind. a instalar
- Chave Fusivel 25kV/100A à Instalar
- Chave Fusivel 25kV/100A Existente
- Cruzamento aéreo Media e Baixa tensão
- Seccionamento de circuito 380/220V a Instalar
- Seccionamento de circuito 380/220V Existente
- Deverá ser Retirado e ou Substituido

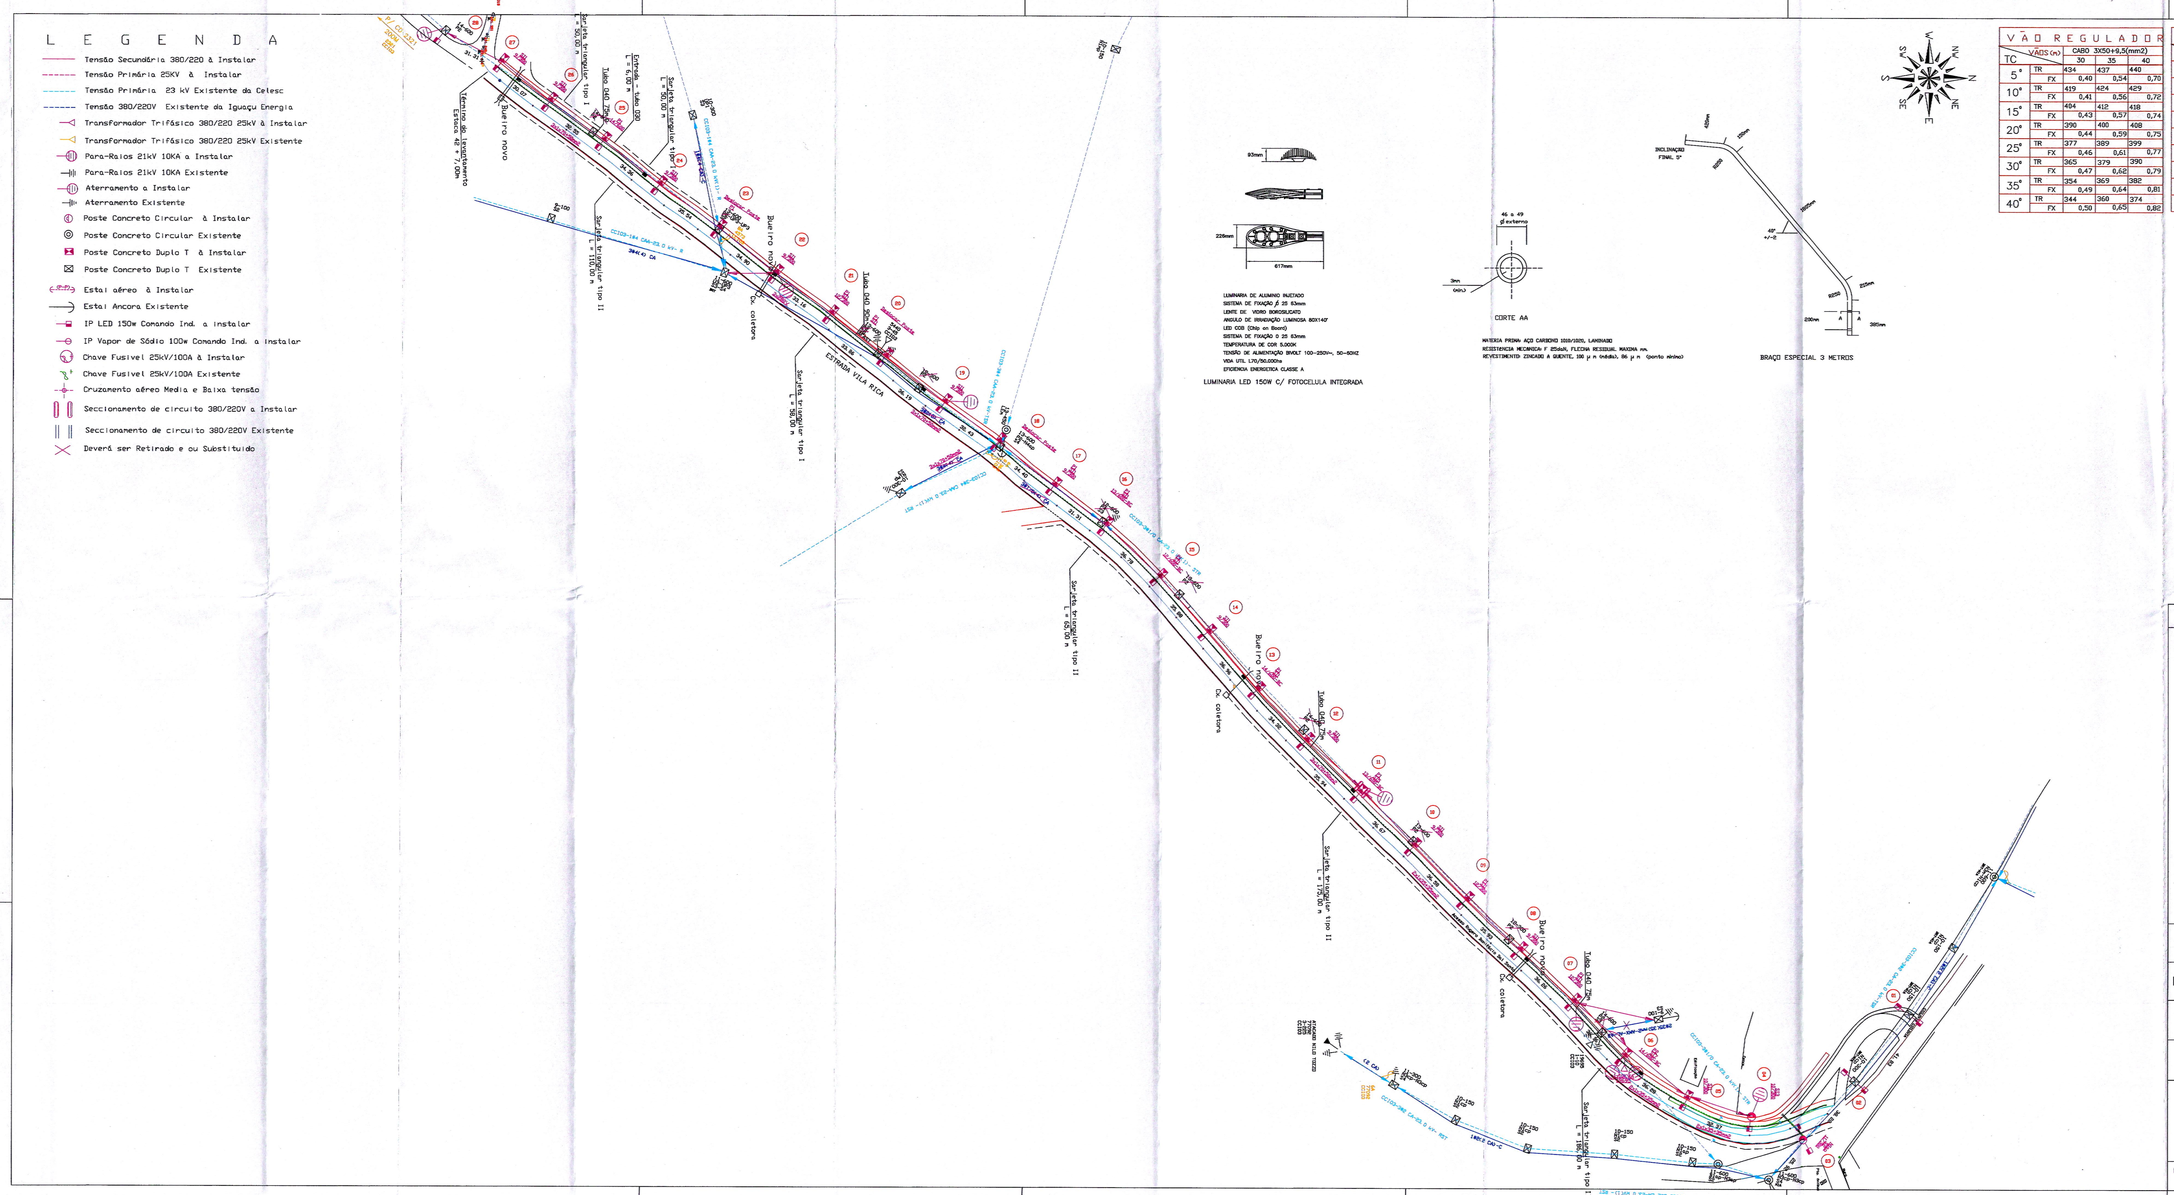
Rua Projetada
Rua Projetada
Rua Projetada