PERFIL DO TRECHO: PV30-PV34
ESCALA HORIZONTAL: 1:1000
ESCALA VERTICAL: 1:100

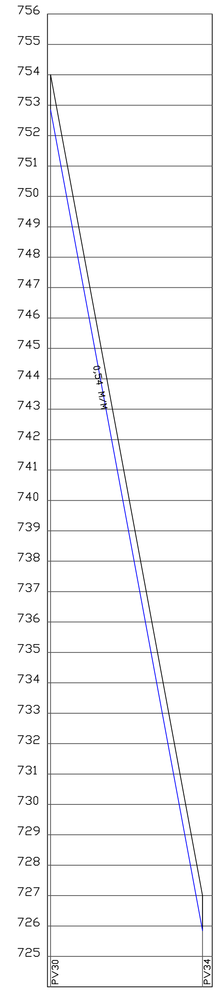

COTA DO TERRENO	754	727
COTA DA GERATRIZ INFERIOR DO TUBO	752,65	725,65
DISTANCIA ENTRE PVS	50M	
DIAMETRO- MATERIAL	150MM/PVC	

PERFIL DO TRECHO: PV35-PV36
ESCALA HORIZONTAL: 1:1000
ESCALA VERTICAL: 1:100

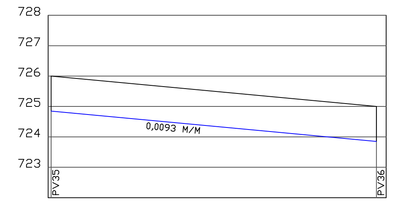

COTA DO TERRENO	726	725
COTA DA GERATRIZ INFERIOR DO TUBO	724,65	723,65
DISTANCIA ENTRE PVS	107M	
DIAMETRO- MATERIAL	150MM/PVC	

PERFIL DO TRECHO: PV12-PV22
ESCALA HORIZONTAL: 1:1000
ESCALA VERTICAL: 1:100

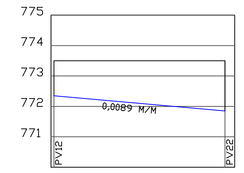

COTA DO TERRENO	773,5	773,5
COTA DA GERATRIZ INFERIOR DO TUBO	772,35	771,85
DISTANCIA ENTRE PVS	56,27M	
DIAMETRO- MATERIAL	150MM/PVC	

PERFIL DO TRECHO: PV23-PV22
ESCALA HORIZONTAL: 1:1000
ESCALA VERTICAL: 1:100

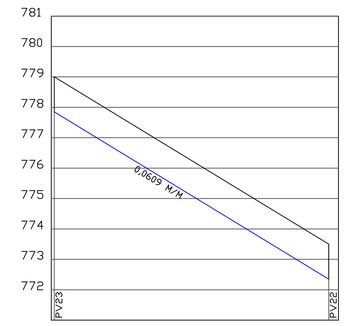

COTA DO TERRENO	779	773,5
COTA DA GERATRIZ INFERIOR DO TUBO	777,85	772,35
DISTANCIA ENTRE PVS	90,27M	
DIAMETRO- MATERIAL	150MM/PVC	

PERFIL DO TRECHO: PV22-PV40
ESCALA HORIZONTAL: 1:1000
ESCALA VERTICAL: 1:100

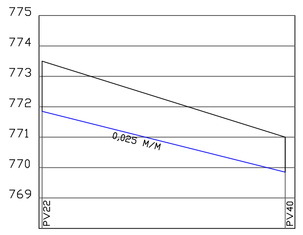

COTA DO TERRENO	773,5	771
COTA DA GERATRIZ INFERIOR DO TUBO	771,85	769,85
DISTANCIA ENTRE PVS	80M	
DIAMETRO- MATERIAL	150MM/PVC	

PERFIL DO TRECHO: PV36-PV37
ESCALA HORIZONTAL: 1:1000
ESCALA VERTICAL: 1:100

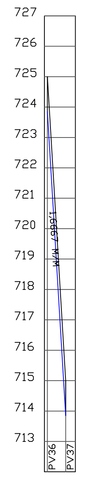

COTA DO TERRENO	727,5	725
COTA DA GERATRIZ INFERIOR DO TUBO	723,35	723,85
DISTANCIA ENTRE PVS	6M	
DIAMETRO- MATERIAL	150MM/PVC	

PERFIL DO TRECHO: PV39-PV40
ESCALA HORIZONTAL: 1:1000
ESCALA VERTICAL: 1:100

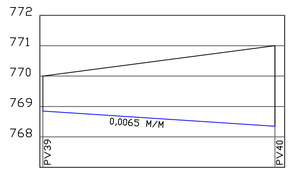

COTA DO TERRENO	770	771
COTA DA GERATRIZ INFERIOR DO TUBO	768,85	768,35
DISTANCIA ENTRE PVS	76,34M	
DIAMETRO- MATERIAL	150MM/PVC	

PERFIL DO TRECHO: PV40-PV41
ESCALA HORIZONTAL: 1:1000
ESCALA VERTICAL: 1:100

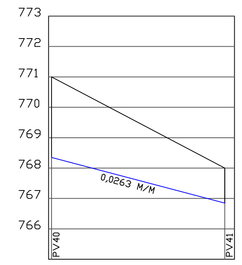

COTA DO TERRENO	771	768
COTA DA GERATRIZ INFERIOR DO TUBO	768,35	766,85
DISTANCIA ENTRE PVS	57M	
DIAMETRO- MATERIAL	150MM/PVC	

PERFIL DO TRECHO: PV43-PV46
ESCALA HORIZONTAL: 1:1000
ESCALA VERTICAL: 1:100

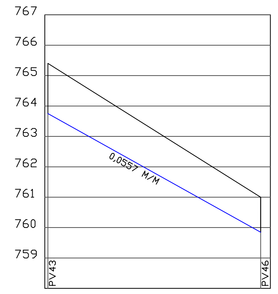

COTA DO TERRENO	765,4	761
COTA DA GERATRIZ INFERIOR DO TUBO	763,75	759,85
DISTANCIA ENTRE PVS	70M	
DIAMETRO- MATERIAL	150MM/PVC	

PERFIL DO TRECHO: PV24-PV44
ESCALA HORIZONTAL: 1:1000
ESCALA VERTICAL: 1:100

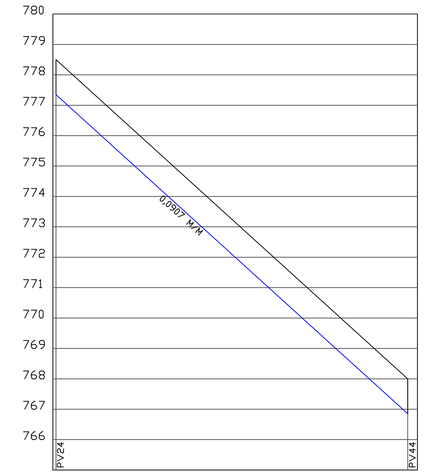

COTA DO TERRENO	778,5	768
COTA DA GERATRIZ INFERIOR DO TUBO	777,35	766,85
DISTANCIA ENTRE PVS	115,75M	
DIAMETRO- MATERIAL	150MM/PVC	

PERFIL DO TRECHO: PV42-PV43
ESCALA HORIZONTAL: 1:1000
ESCALA VERTICAL: 1:100

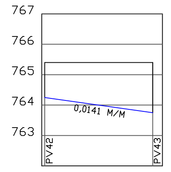

COTA DO TERRENO	765,4	765,4
COTA DA GERATRIZ INFERIOR DO TUBO	764,25	763,75
DISTANCIA ENTRE PVS	35,5M	
DIAMETRO- MATERIAL	150MM/PVC	

PERFIL DO TRECHO: PV44-PV46
ESCALA HORIZONTAL: 1:1000
ESCALA VERTICAL: 1:100

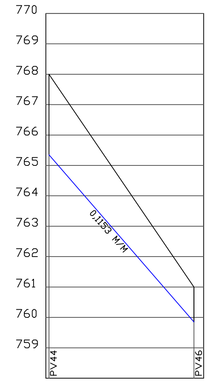

COTA DO TERRENO	768	761
COTA DA GERATRIZ INFERIOR DO TUBO	765,35	759,85
DISTANCIA ENTRE PVS	47,72M	
DIAMETRO- MATERIAL	150MM/PVC	

PERFIL DO TRECHO: PV46-PV47
ESCALA HORIZONTAL: 1:1000
ESCALA VERTICAL: 1:100

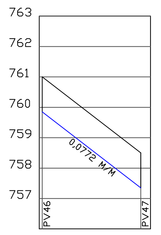

COTA DO TERRENO	761	758,5
COTA DA GERATRIZ INFERIOR DO TUBO	759,85	757,35
DISTANCIA ENTRE PVS	32,4M	
DIAMETRO- MATERIAL	150MM/PVC	

PERFIL DO TRECHO: PV55-PV54
ESCALA HORIZONTAL: 1:1000
ESCALA VERTICAL: 1:100

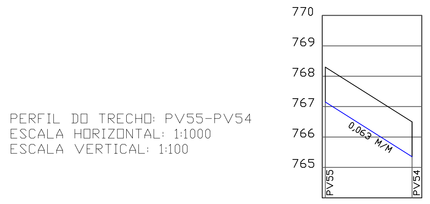

COTA DO TERRENO	768,3	766,5
COTA DA GERATRIZ INFERIOR DO TUBO	767,15	765,35
DISTANCIA ENTRE PVS	28,55M	
DIAMETRO- MATERIAL	150MM/PVC	

PERFIL DO TRECHO: PV54-PV53
ESCALA HORIZONTAL: 1:1000
ESCALA VERTICAL: 1:100

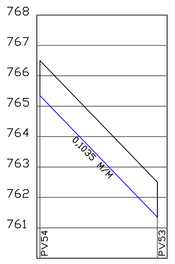

COTA DO TERRENO	766,5	762,5
COTA DA GERATRIZ INFERIOR DO TUBO	765,35	761,35
DISTANCIA ENTRE PVS	38,65M	
DIAMETRO- MATERIAL	150MM/PVC	

PERFIL DO TRECHO: PV45-PV44
ESCALA HORIZONTAL: 1:1000
ESCALA VERTICAL: 1:100

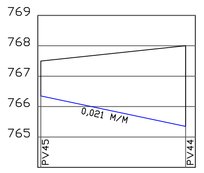

COTA DO TERRENO	767,5	768
COTA DA GERATRIZ INFERIOR DO TUBO	766,35	765,35
DISTANCIA ENTRE PVS	47,65M	
DIAMETRO- MATERIAL	150MM/PVC	

PERFIL DO TRECHO: PV48-PV49
ESCALA HORIZONTAL: 1:1000
ESCALA VERTICAL: 1:100

COTA DO TERRENO	755,5	755,5
COTA DA GERATRIZ INFERIOR DO TUBO	754,35	753,85
DISTANCIA ENTRE PVS	38M	
DIAMETRO- MATERIAL	150MM/PVC	

PERFIL DO TRECHO: PV41-PV43
ESCALA HORIZONTAL: 1:1000
ESCALA VERTICAL: 1:100

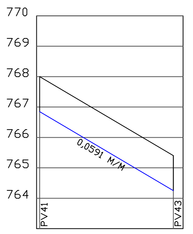

COTA DO TERRENO	768	765,4
COTA DA GERATRIZ INFERIOR DO TUBO	766,85	764,25
DISTANCIA ENTRE PVS	44M	
DIAMETRO- MATERIAL	150MM/PVC	

PERFIL DO TRECHO: PV47-PV48
ESCALA HORIZONTAL: 1:1000
ESCALA VERTICAL: 1:100

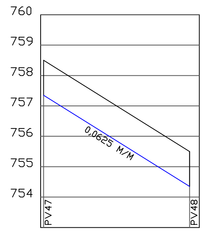

COTA DO TERRENO	758,5	755,5
COTA DA GERATRIZ INFERIOR DO TUBO	757,35	754,35
DISTANCIA ENTRE PVS	48M	
DIAMETRO- MATERIAL	150MM/PVC	

PERFIL DO TRECHO: PV49-PV50
ESCALA HORIZONTAL: 1:1000
ESCALA VERTICAL: 1:100

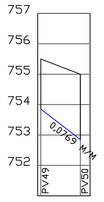

COTA DO TERRENO	755,5	755
COTA DA GERATRIZ INFERIOR DO TUBO	753,85	752,85
DISTANCIA ENTRE PVS	13M	
DIAMETRO- MATERIAL	150MM/PVC	

PERFIL DO TRECHO: PV27-PV48
ESCALA HORIZONTAL: 1:1000
ESCALA VERTICAL: 1:100

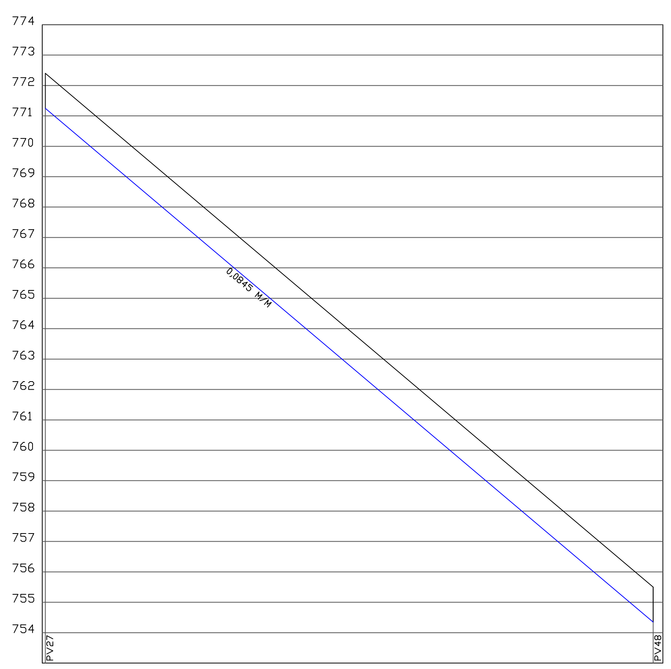

COTA DO TERRENO	772,4	755,5
COTA DA GERATRIZ INFERIOR DO TUBO	771,25	754,35
DISTANCIA ENTRE PVS	200M	
DIAMETRO- MATERIAL	150MM/PVC	

PERFIL DO TRECHO: PV53-PV48
ESCALA HORIZONTAL: 1:1000
ESCALA VERTICAL: 1:100

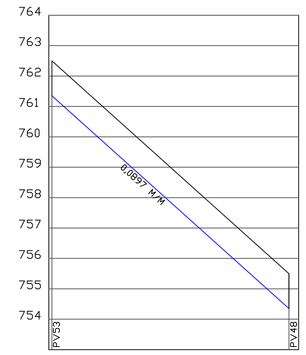

COTA DO TERRENO	762,5	755,5
COTA DA GERATRIZ INFERIOR DO TUBO	761,35	754,35
DISTANCIA ENTRE PVS	78M	
DIAMETRO- MATERIAL	150MM/PVC	

PERFIL DO TRECHO: PV50-PV51
ESCALA HORIZONTAL: 1:1000
ESCALA VERTICAL: 1:100

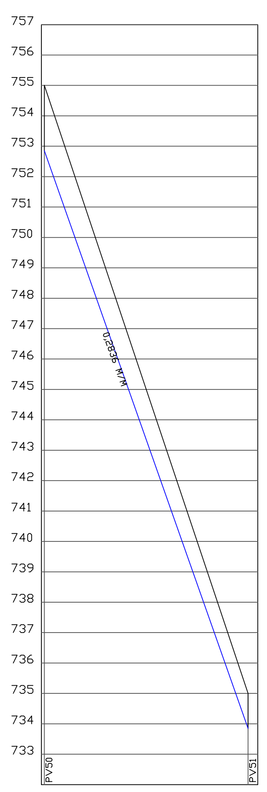

COTA DO TERRENO	755	735
COTA DA GERATRIZ INFERIOR DO TUBO	752,85	733,85
DISTANCIA ENTRE PVS	67M	
DIAMETRO- MATERIAL	150MM/PVC	

PERFIL DO TRECHO: PV51-PV52
ESCALA HORIZONTAL: 1:1000
ESCALA VERTICAL: 1:100

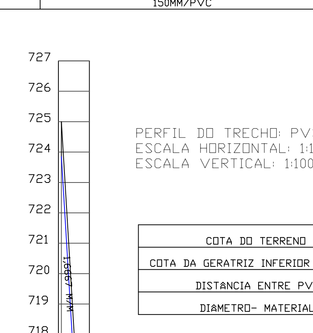

COTA DO TERRENO	735	730
COTA DA GERATRIZ INFERIOR DO TUBO	733,85	728,85
DISTANCIA ENTRE PVS	76,5M	
DIAMETRO- MATERIAL	150MM/PVC	

PERFIL DO TRECHO: PV52-PV34
ESCALA HORIZONTAL: 1:1000
ESCALA VERTICAL: 1:100

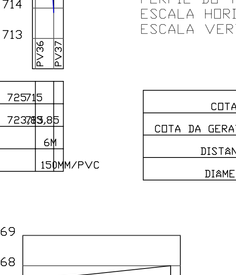

COTA DO TERRENO	730	727
COTA DA GERATRIZ INFERIOR DO TUBO	728,85	725,85
DISTANCIA ENTRE PVS	53,9M	
DIAMETRO- MATERIAL	150MM/PVC	

PERFIL DO TRECHO: PV57-PV56
ESCALA HORIZONTAL: 1:1000
ESCALA VERTICAL: 1:100

COTA DO TERRENO	771	771,3
COTA DA GERATRIZ INFERIOR DO TUBO	769,85	769,15
DISTANCIA ENTRE PVS	78M	
DIAMETRO- MATERIAL	150MM/PVC	

PERFIL DO TRECHO: PV56-PV55
ESCALA HORIZONTAL: 1:1000
ESCALA VERTICAL: 1:100

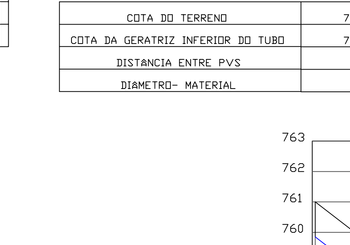

COTA DO TERRENO	771,3	768,3
COTA DA GERATRIZ INFERIOR DO TUBO	769,15	767,15
DISTANCIA ENTRE PVS	90M	
DIAMETRO- MATERIAL	150MM/PVC	

RELAÇÃO DOS MATERIAIS EMPREGADOS

ITEM	REPRESENTAÇÃO	DESCRIÇÃO
01	——	Tubulação PVC Ø150mm - PBA

TIPO DE PROJETO:

REDE DE ESGOTO SANITÁRIO

RESERVADO PARA APROVAÇÃO:

OBSERVAÇÕES:
-CONFERIR MEDIDAS NO LOCAL;
-NÃO UTILIZE ESCALA SOBRE PAPEL;
-EM CASO DE CONFLITO DE COTAS, PREVALECE A DO DESENHO DE MAIOR ESCALA;
-EM CASO DE DÚVIDAS, CONSULTE SEMPRE O RESPONSÁVEL TÉCNICO;
-REPRODUÇÃO TOTAL OU PARCIAL DESTE DESENHO ESTÁ PROIBIDA; DIREITOS AUTORAIS RESERVADOS DE ACORDO COM A LEI FEDERAL 9.610 DE 19 FEVEREIRO DE 1998.

REVISÃO	DATA	DESCRIÇÃO	RESP.	VISTO	APROVAÇÃO
05	00/00/00	-	-	-	
04	00/00/00	-	-	-	
03	00/00/00	-	-	-	
02	00/00/00	-	-	-	
01	28/08/2019	REVISÃO - 01	WILTON	LEANDRO	LEANDRO
00	10/07/2019	EMISSÃO INICIAL	WILTON	LEANDRO	LEANDRO

MUNDO URBANO ECO ARQUITETURA & URBANISMO LTDA.
CNPJ: 18.156.450/0001-33
BAIRRO: PEDRA BRANCA
RUA: JARI N.P 95
TEL. (48) 3259 9329 / (48) 9 9178.6812
E-MAIL: mundourbano.arq@gmail.com

ENDEREÇO DA OBRA:
CORDILHEIRA ALTA -SC

RESPONSÁVEIS TÉCNICOS:
WILTON I. GHENO
Engenheiro Civil
CREA/SC.RS.PR 092.456-I/D

PROPRIETÁRIO:
MUNICÍPIO DE CORDILHEIRA ALTA-SC.
CNPJ: 95.990198/0001-04

PROJETO: REDE COLETORA DE ESGOTO SANITÁRIO
ETAPA: PROJETO EXECUTIVO
ARQUIVO: WIG_75_2019_Rede Esgoto_R1_F_Cordilheira Alta.dwg
CONTEÚDO: PERFIL LONGITUDINAL DOS PV's
FOLHA: 05/05 | ESCALA: 1/ 100 | DATA: 30/10/2019

FORMATO A0 NORMAL - INTERNO: 1154 x 821 mm. EXTERNO: 1189 x 841 mm.