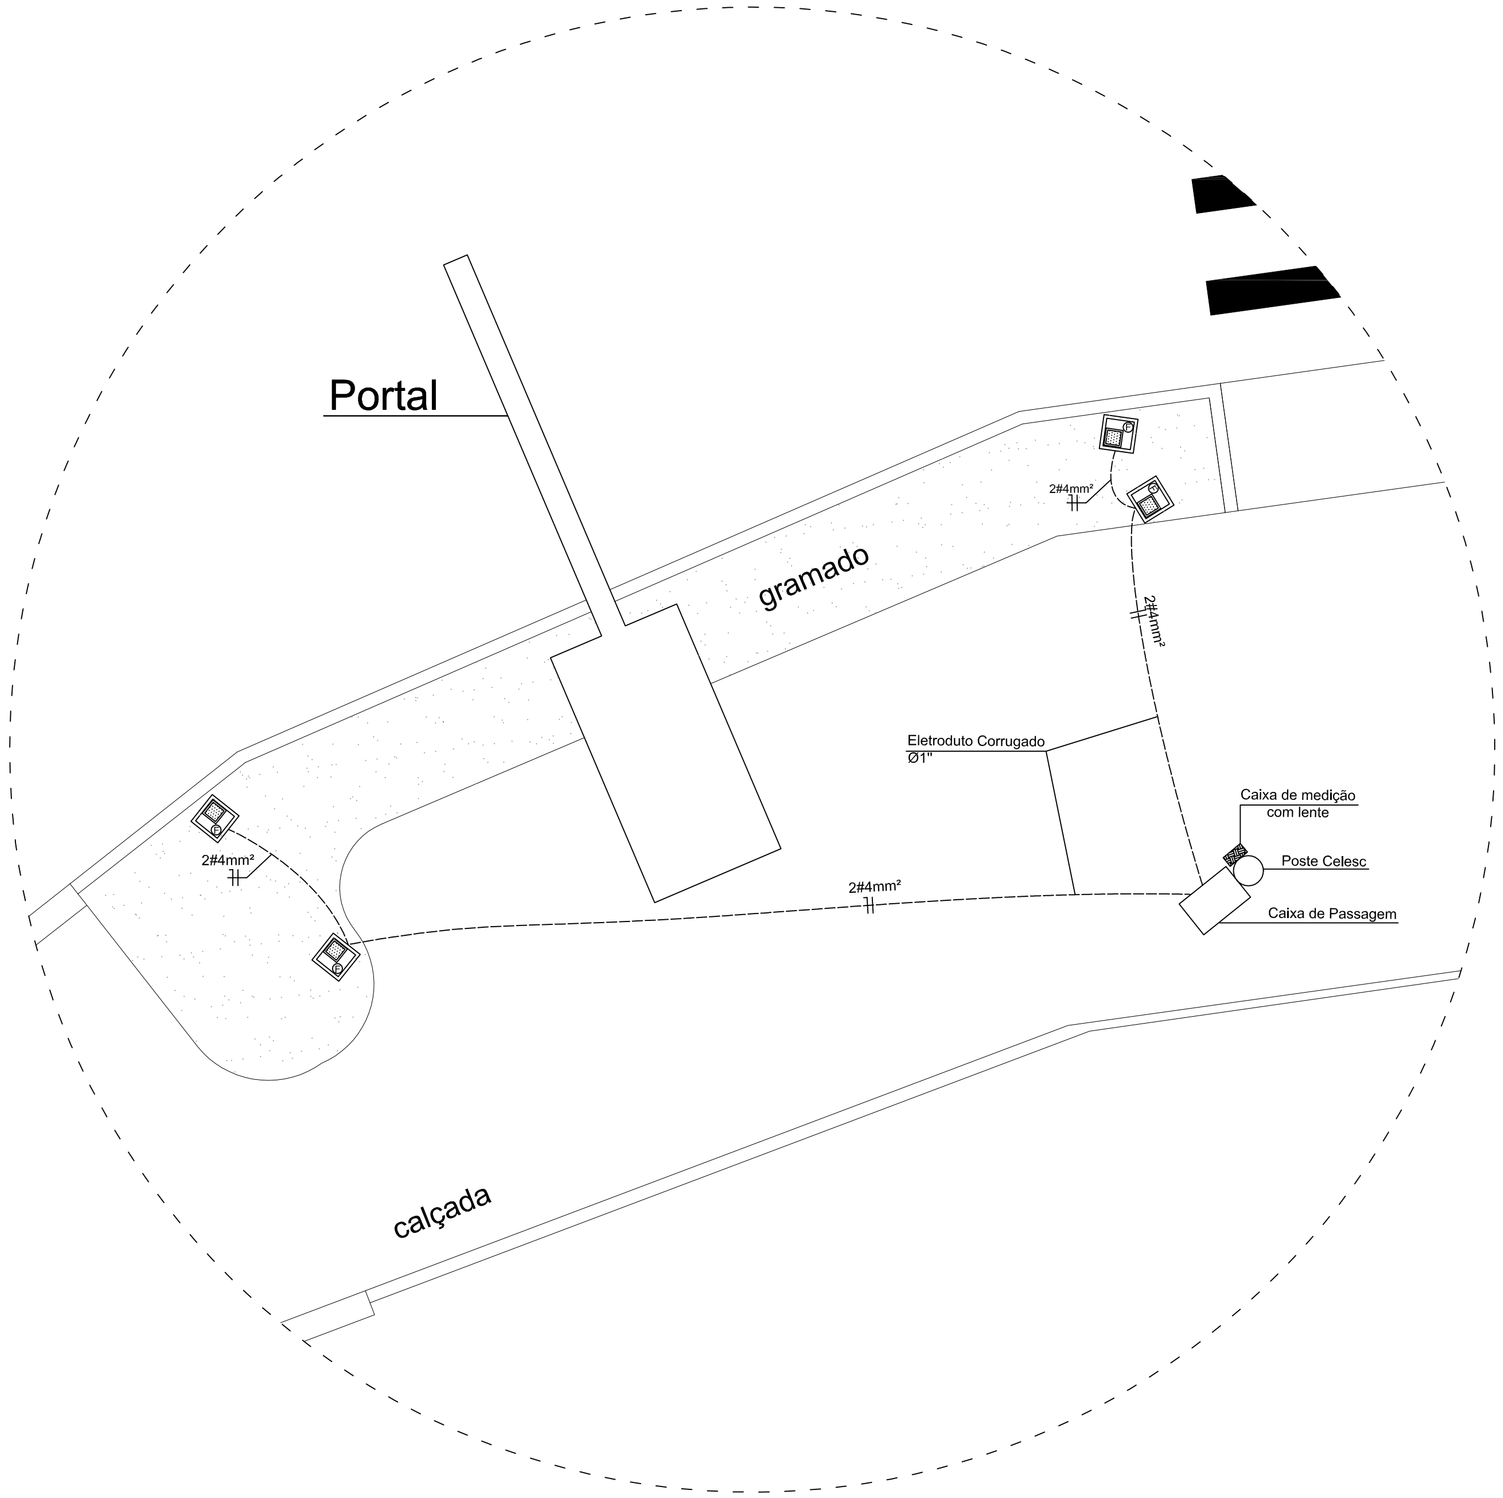

Planta Instalações Elétricas

Esc: 1:100

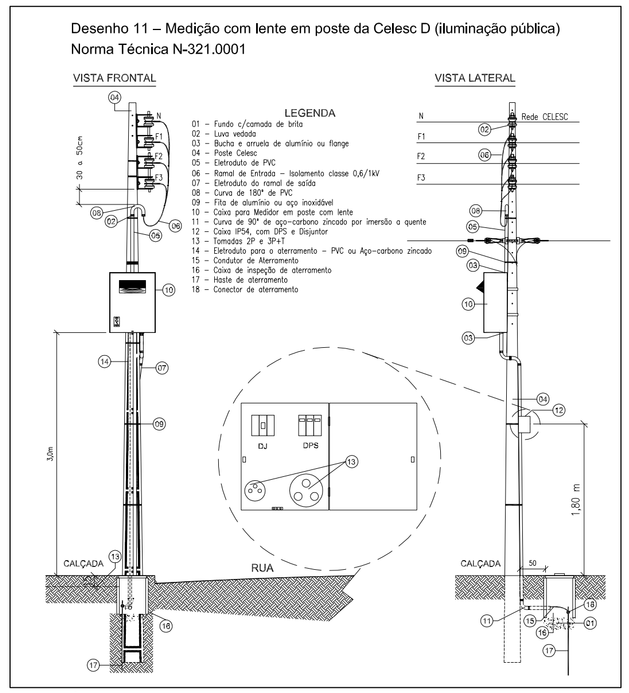

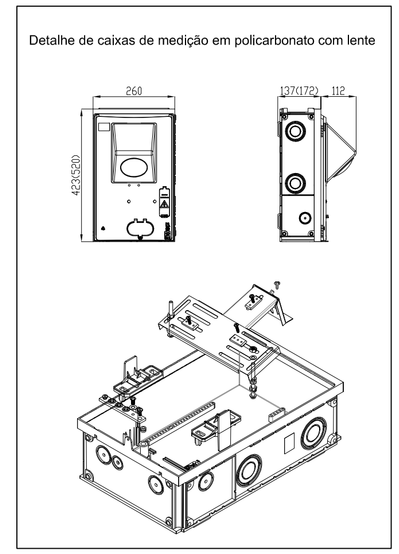

Para a entrada de energia será utilizado o padrão com caixa de medição com lente, instalado no poste da rede da Celesc, conforme o Desenho 11 da Norma Técnica N-321.0001 da Celesc, utilizado para medição da iluminação pública em circuitos exclusivos, com tomada para utilização durante a construção.

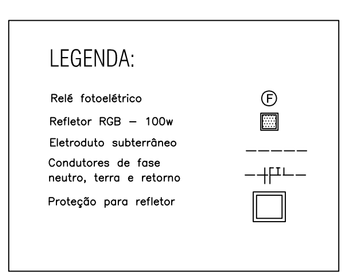

DETALHAMENTO PROTEÇÃO DE REFLETOR

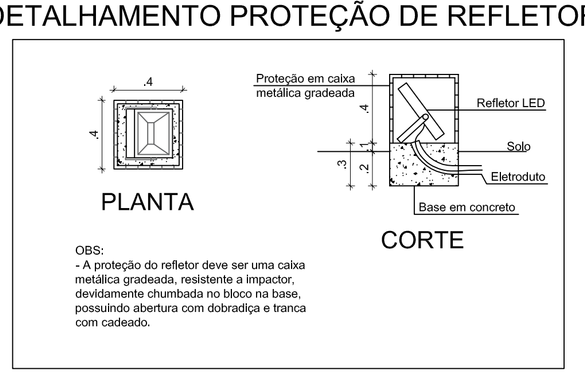

DETALHE DE CAIXA DE PASSAGEM

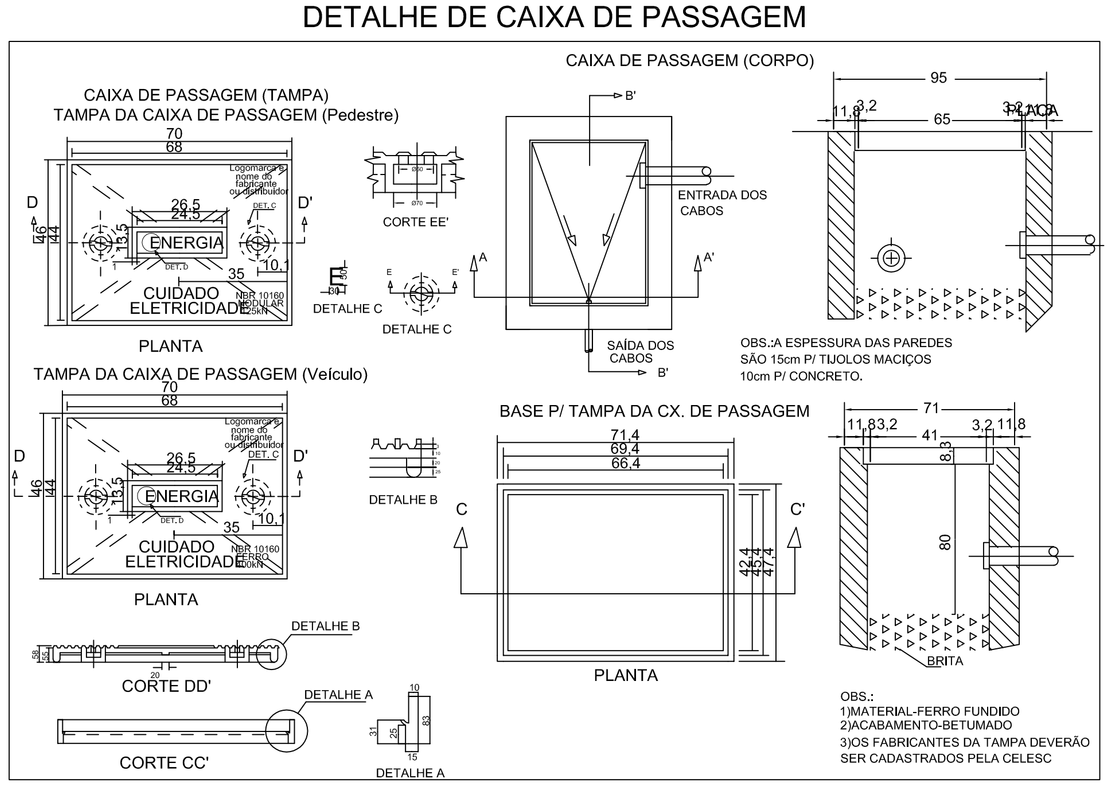

Circuito	Descrição	Esquema	V	Iluminação (W)		Tomadas (W)	Pot. total.	Seção	Disj
			(V)	50	100	500	(W)	(mm²)	(A)
1	Tomada (energia para a obra)	F+N+T	220 V			2	1000	4.0	32.0
2	Iluminação	F+N	220 V		4		400	2.5	16.0
TOTAL					400	1000	1400		

MUNICÍPIO DE CORDILHEIRA ALTA

DESCRIÇÃO: Construção do Portal de Cordilheira Alta - SC	ESCALA: Indicada
ENDEREÇO DA OBRA: Rua Silvia Tozzo	DATA: julho/2020
CONTEÚDO: Instalações Elétricas	ÁREA: 6,37 m²
RESPONSÁVEL TÉCNICO PELO PROJETO: Eng. Civil Mireli Pezzini Rocha CREA/SC 123037-7	PRANCHA: 01/01
	DESENHO: Mireli
	ARQUIVO: Portal 05.dwg