


Letra Caixa em metal galvanizado:  
altura de 40cm, caixa de 8cm.  
Acabamento em PU automotivo.

**CORDILHEIRA ALTA**  
Viga em balanço em  
concreto armado

Gradil decorativo que  
possibilita instalação  
de para banner com  
ilhos

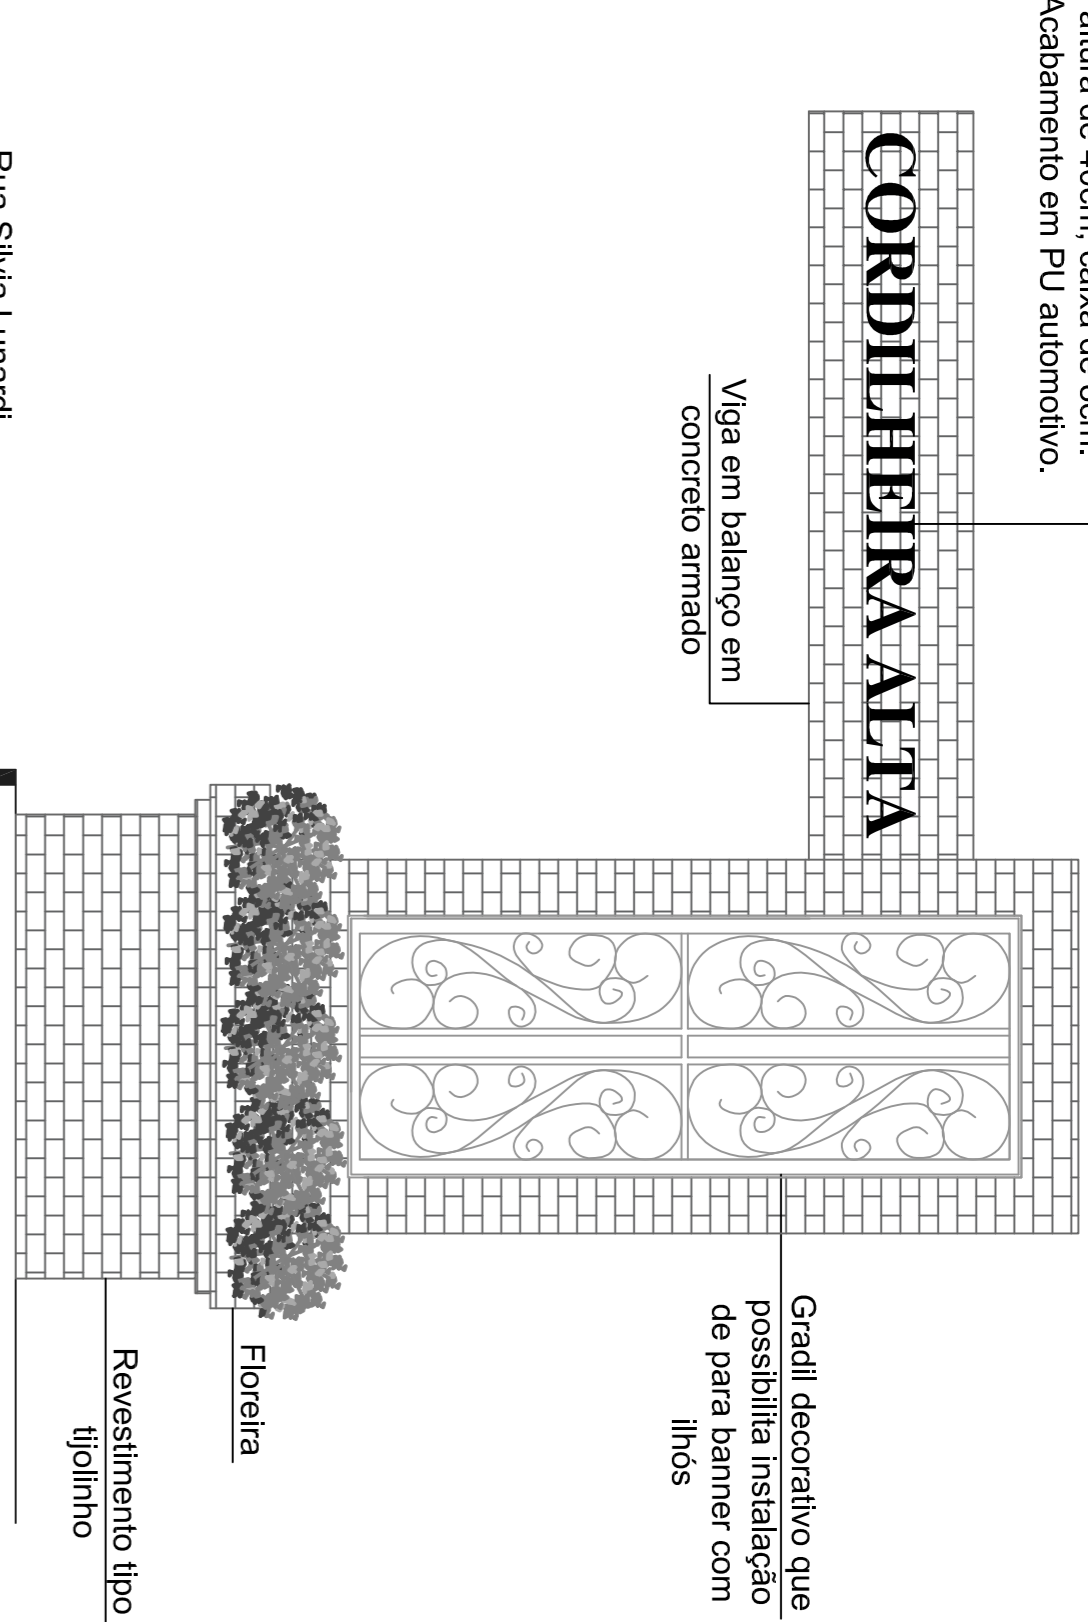


Vista 01

Letra Caixa em metal galvanizado:  
altura de 40cm, caixa de 8cm.  
Acabamento em PU automotivo.


**CORDILHEIRA ALTA**  
Viga em balanço em  
concreto armado

Gradil decorativo que  
possibilita instalação  
de para banner com  
ilhos

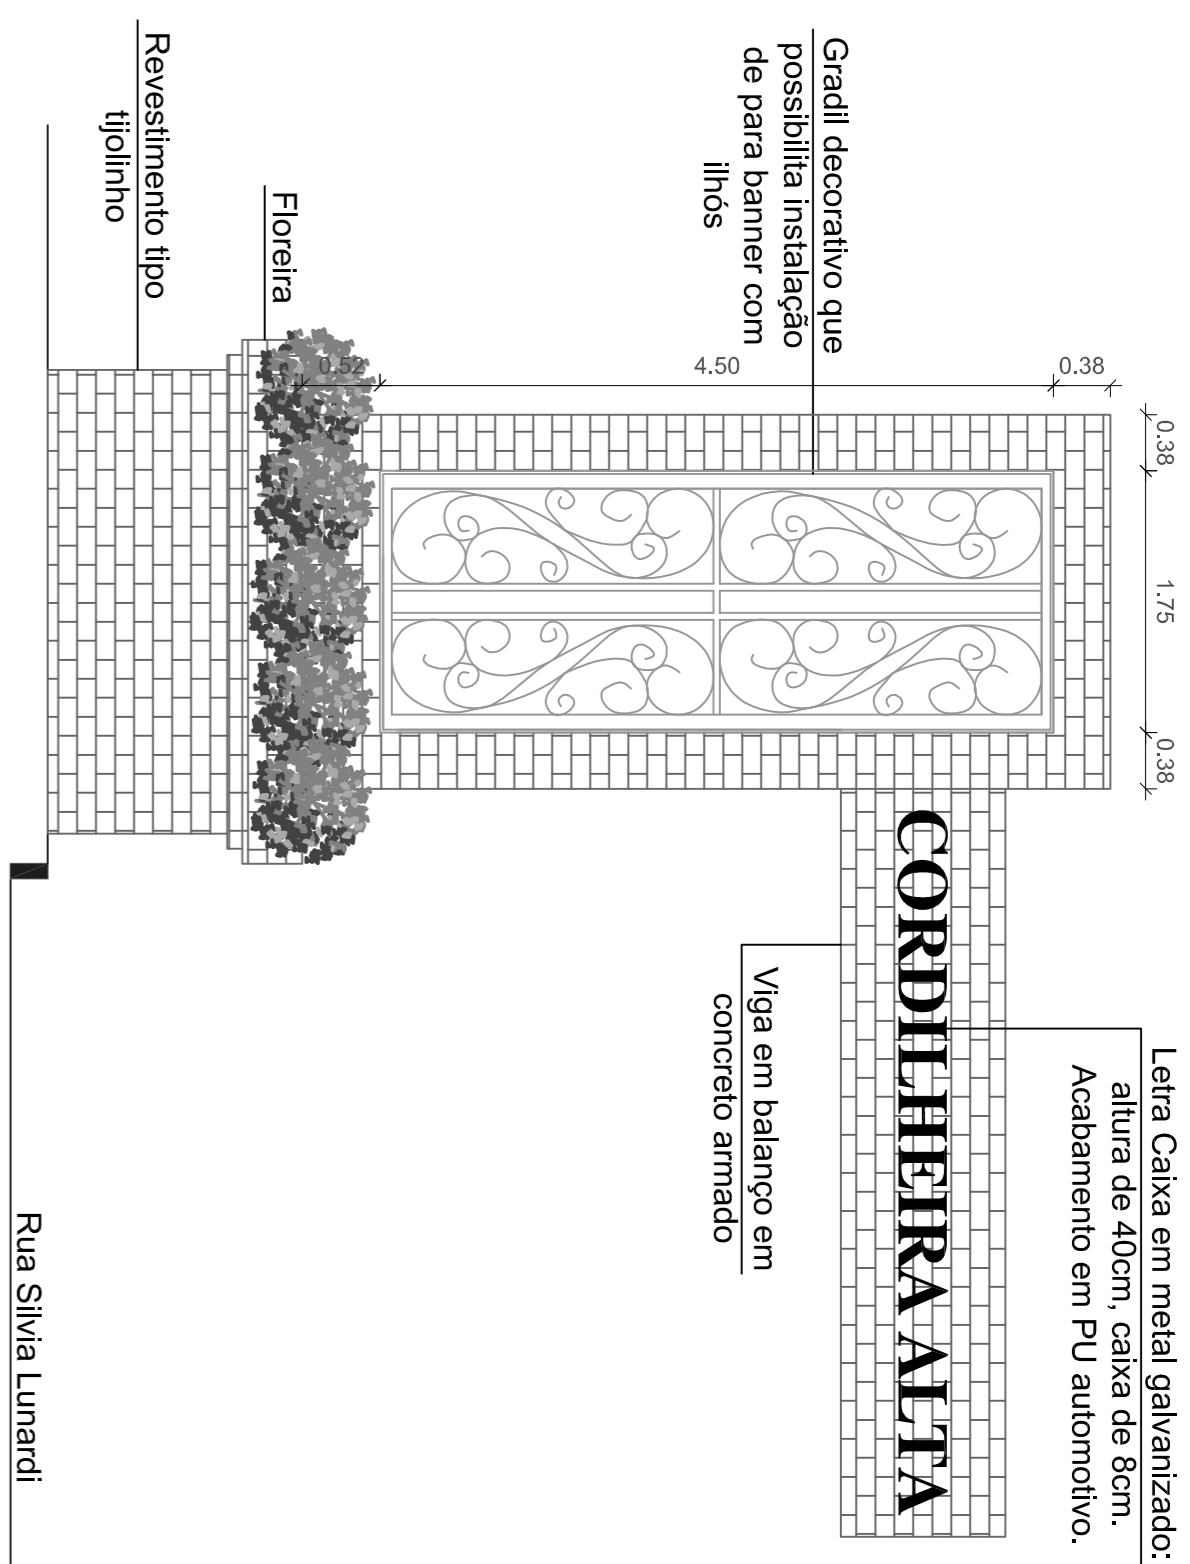


Vista 02

Vista 02

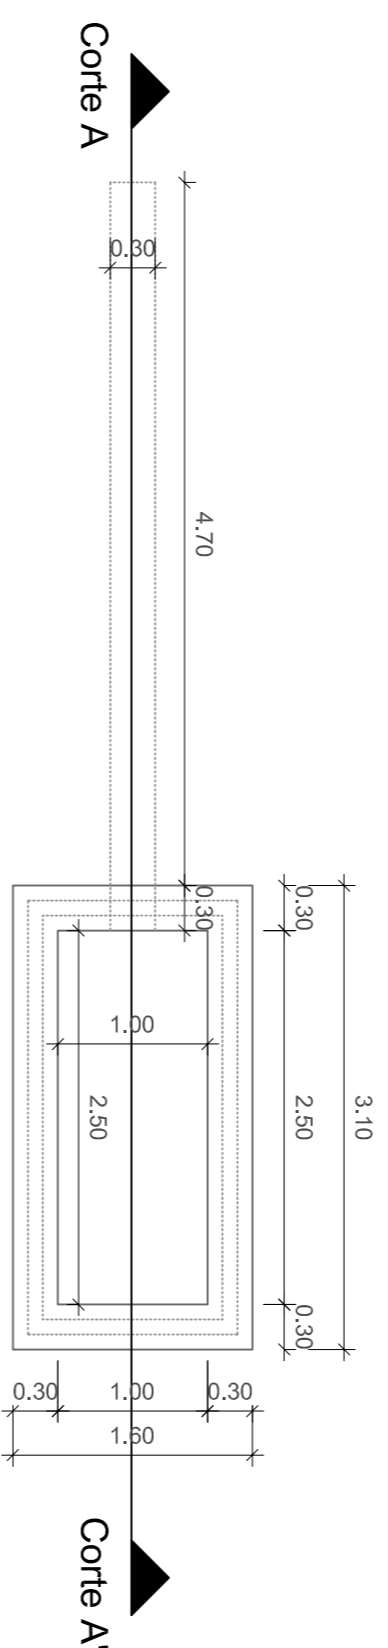


Vista 01

Planta Baixa

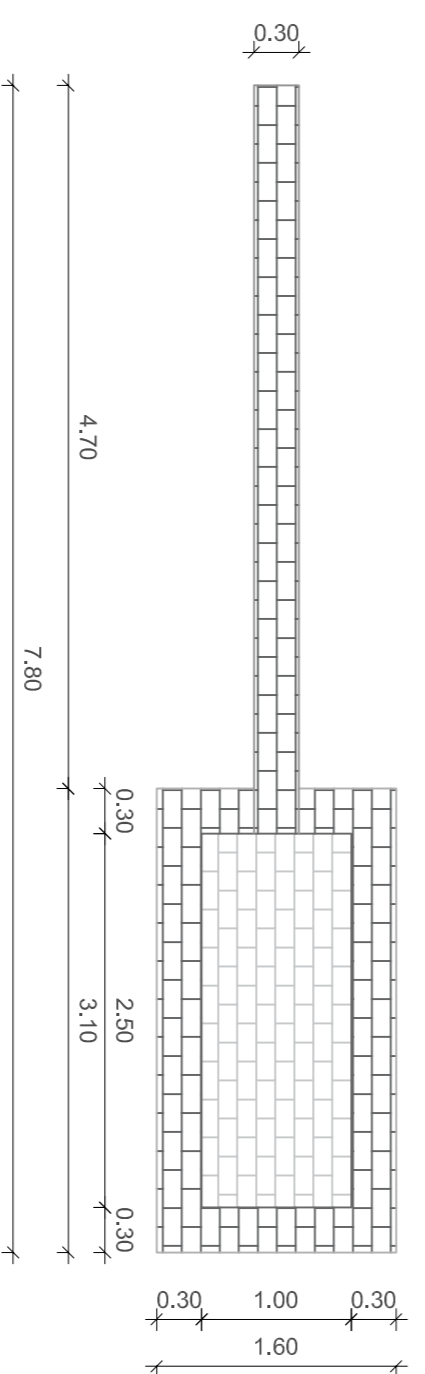

Planta Cobertura

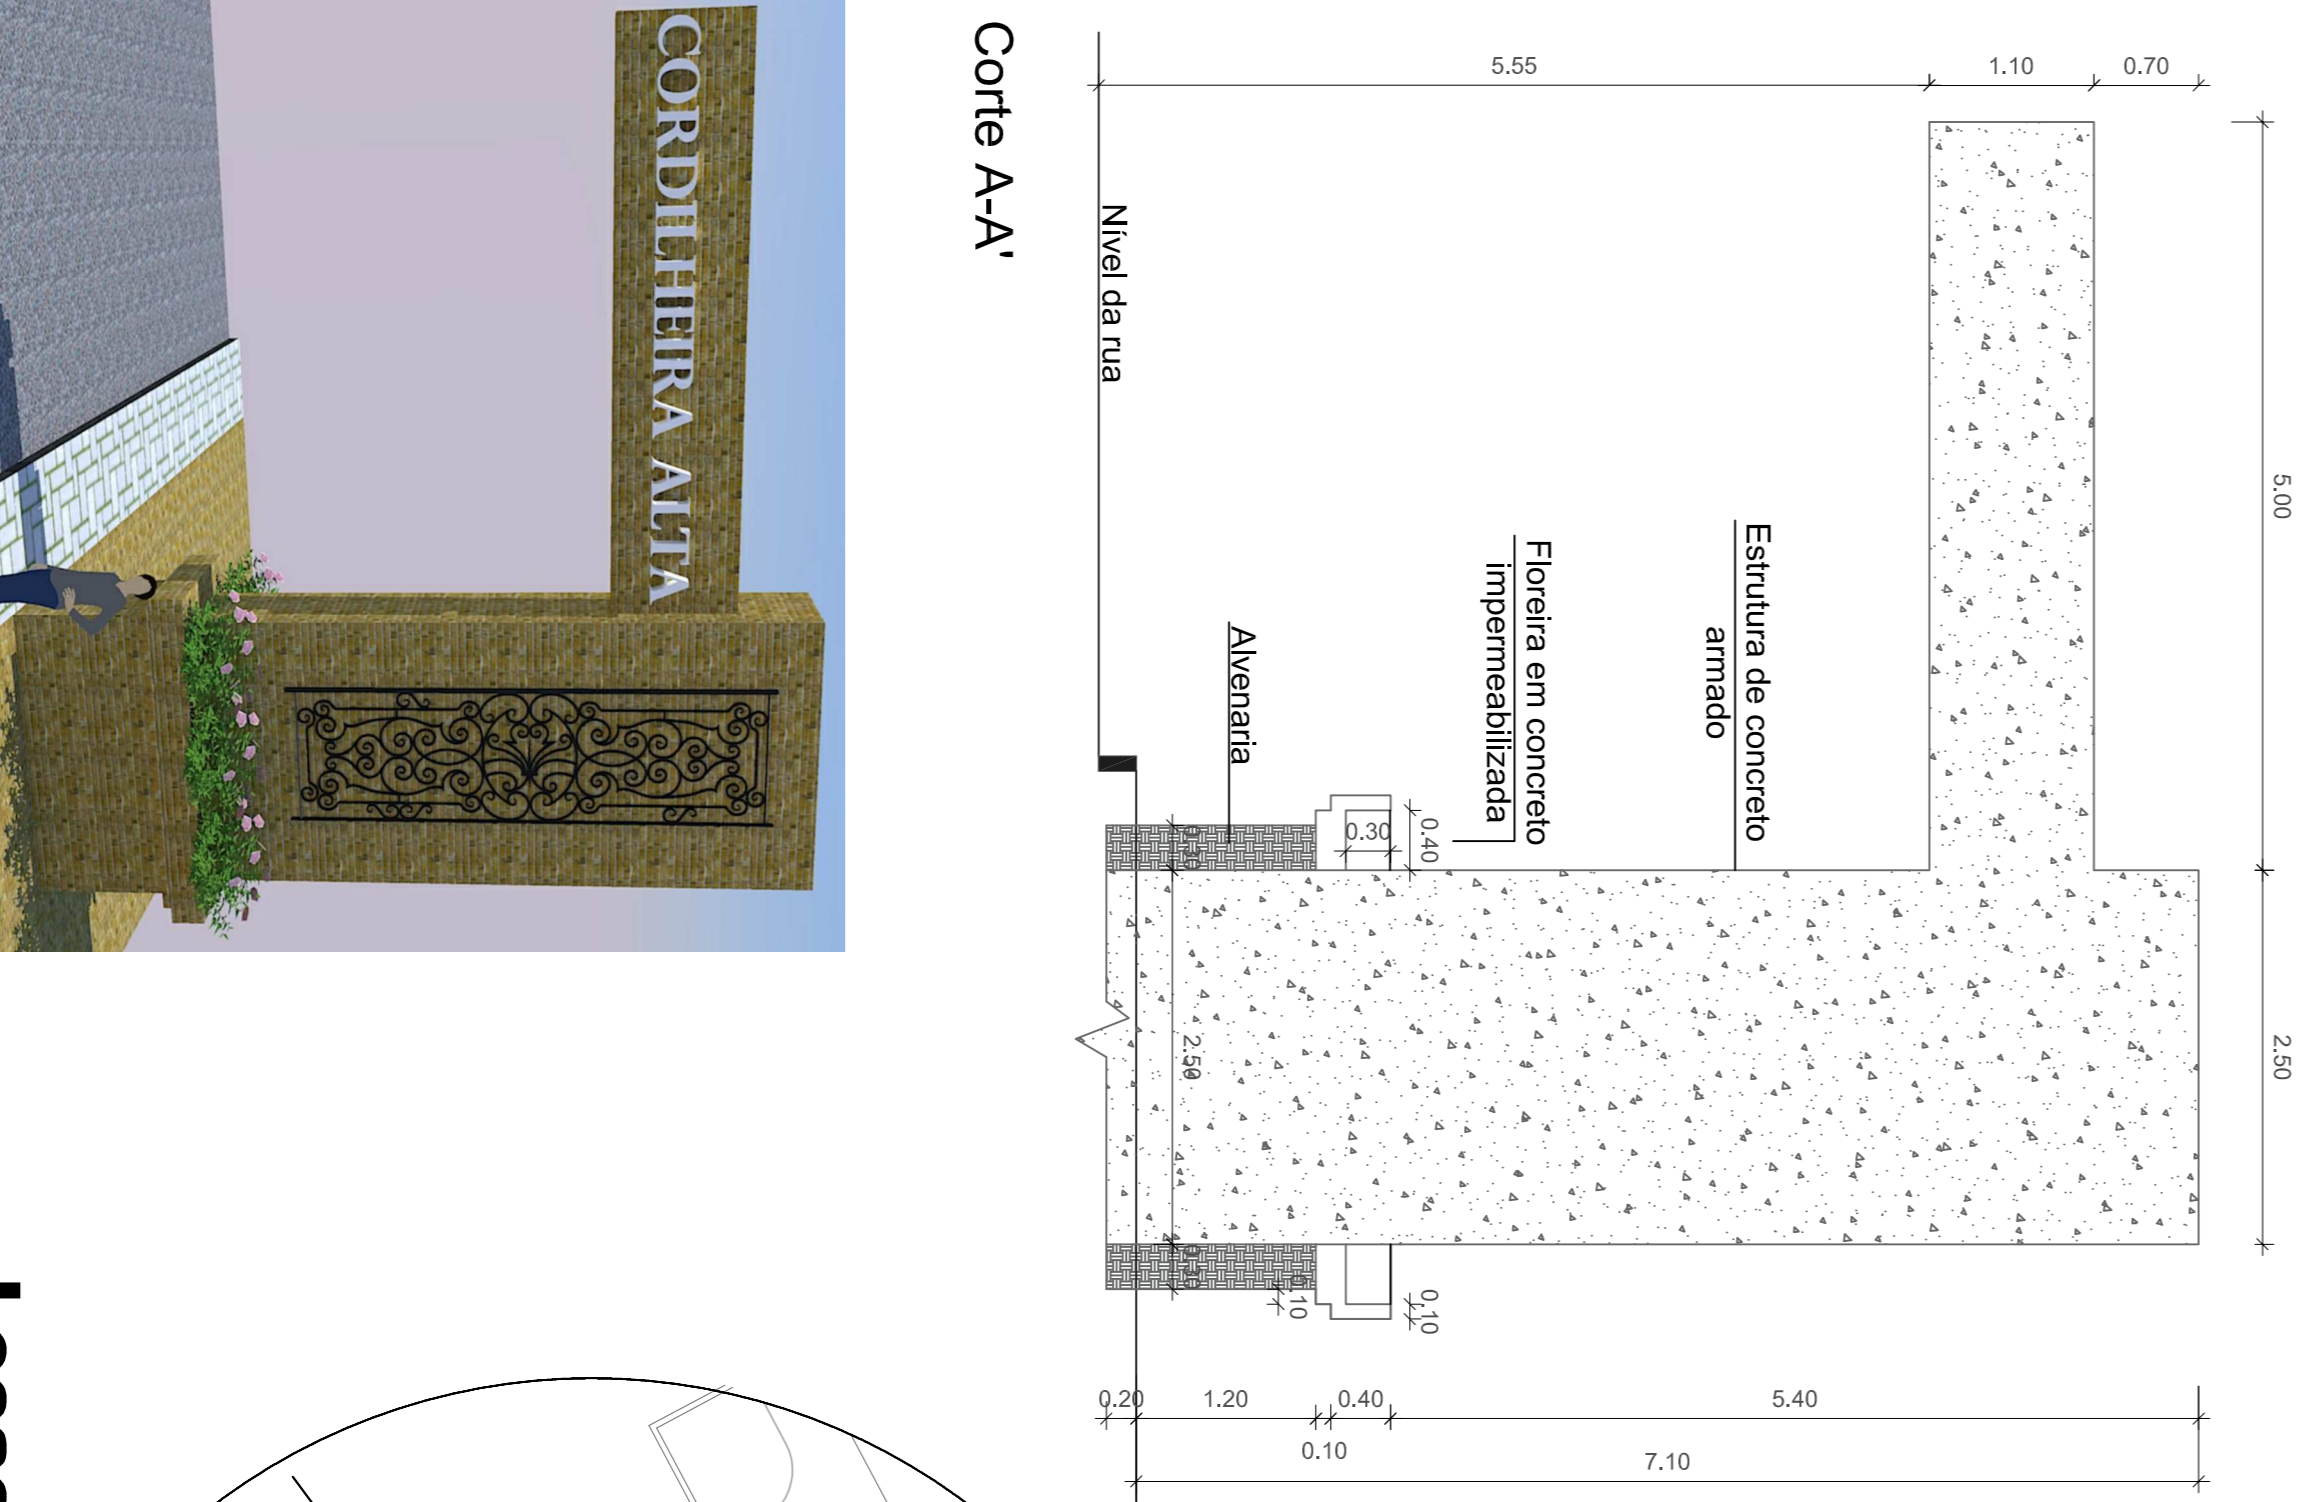


Corte A-A'



Portal com banner




Portal sem banner

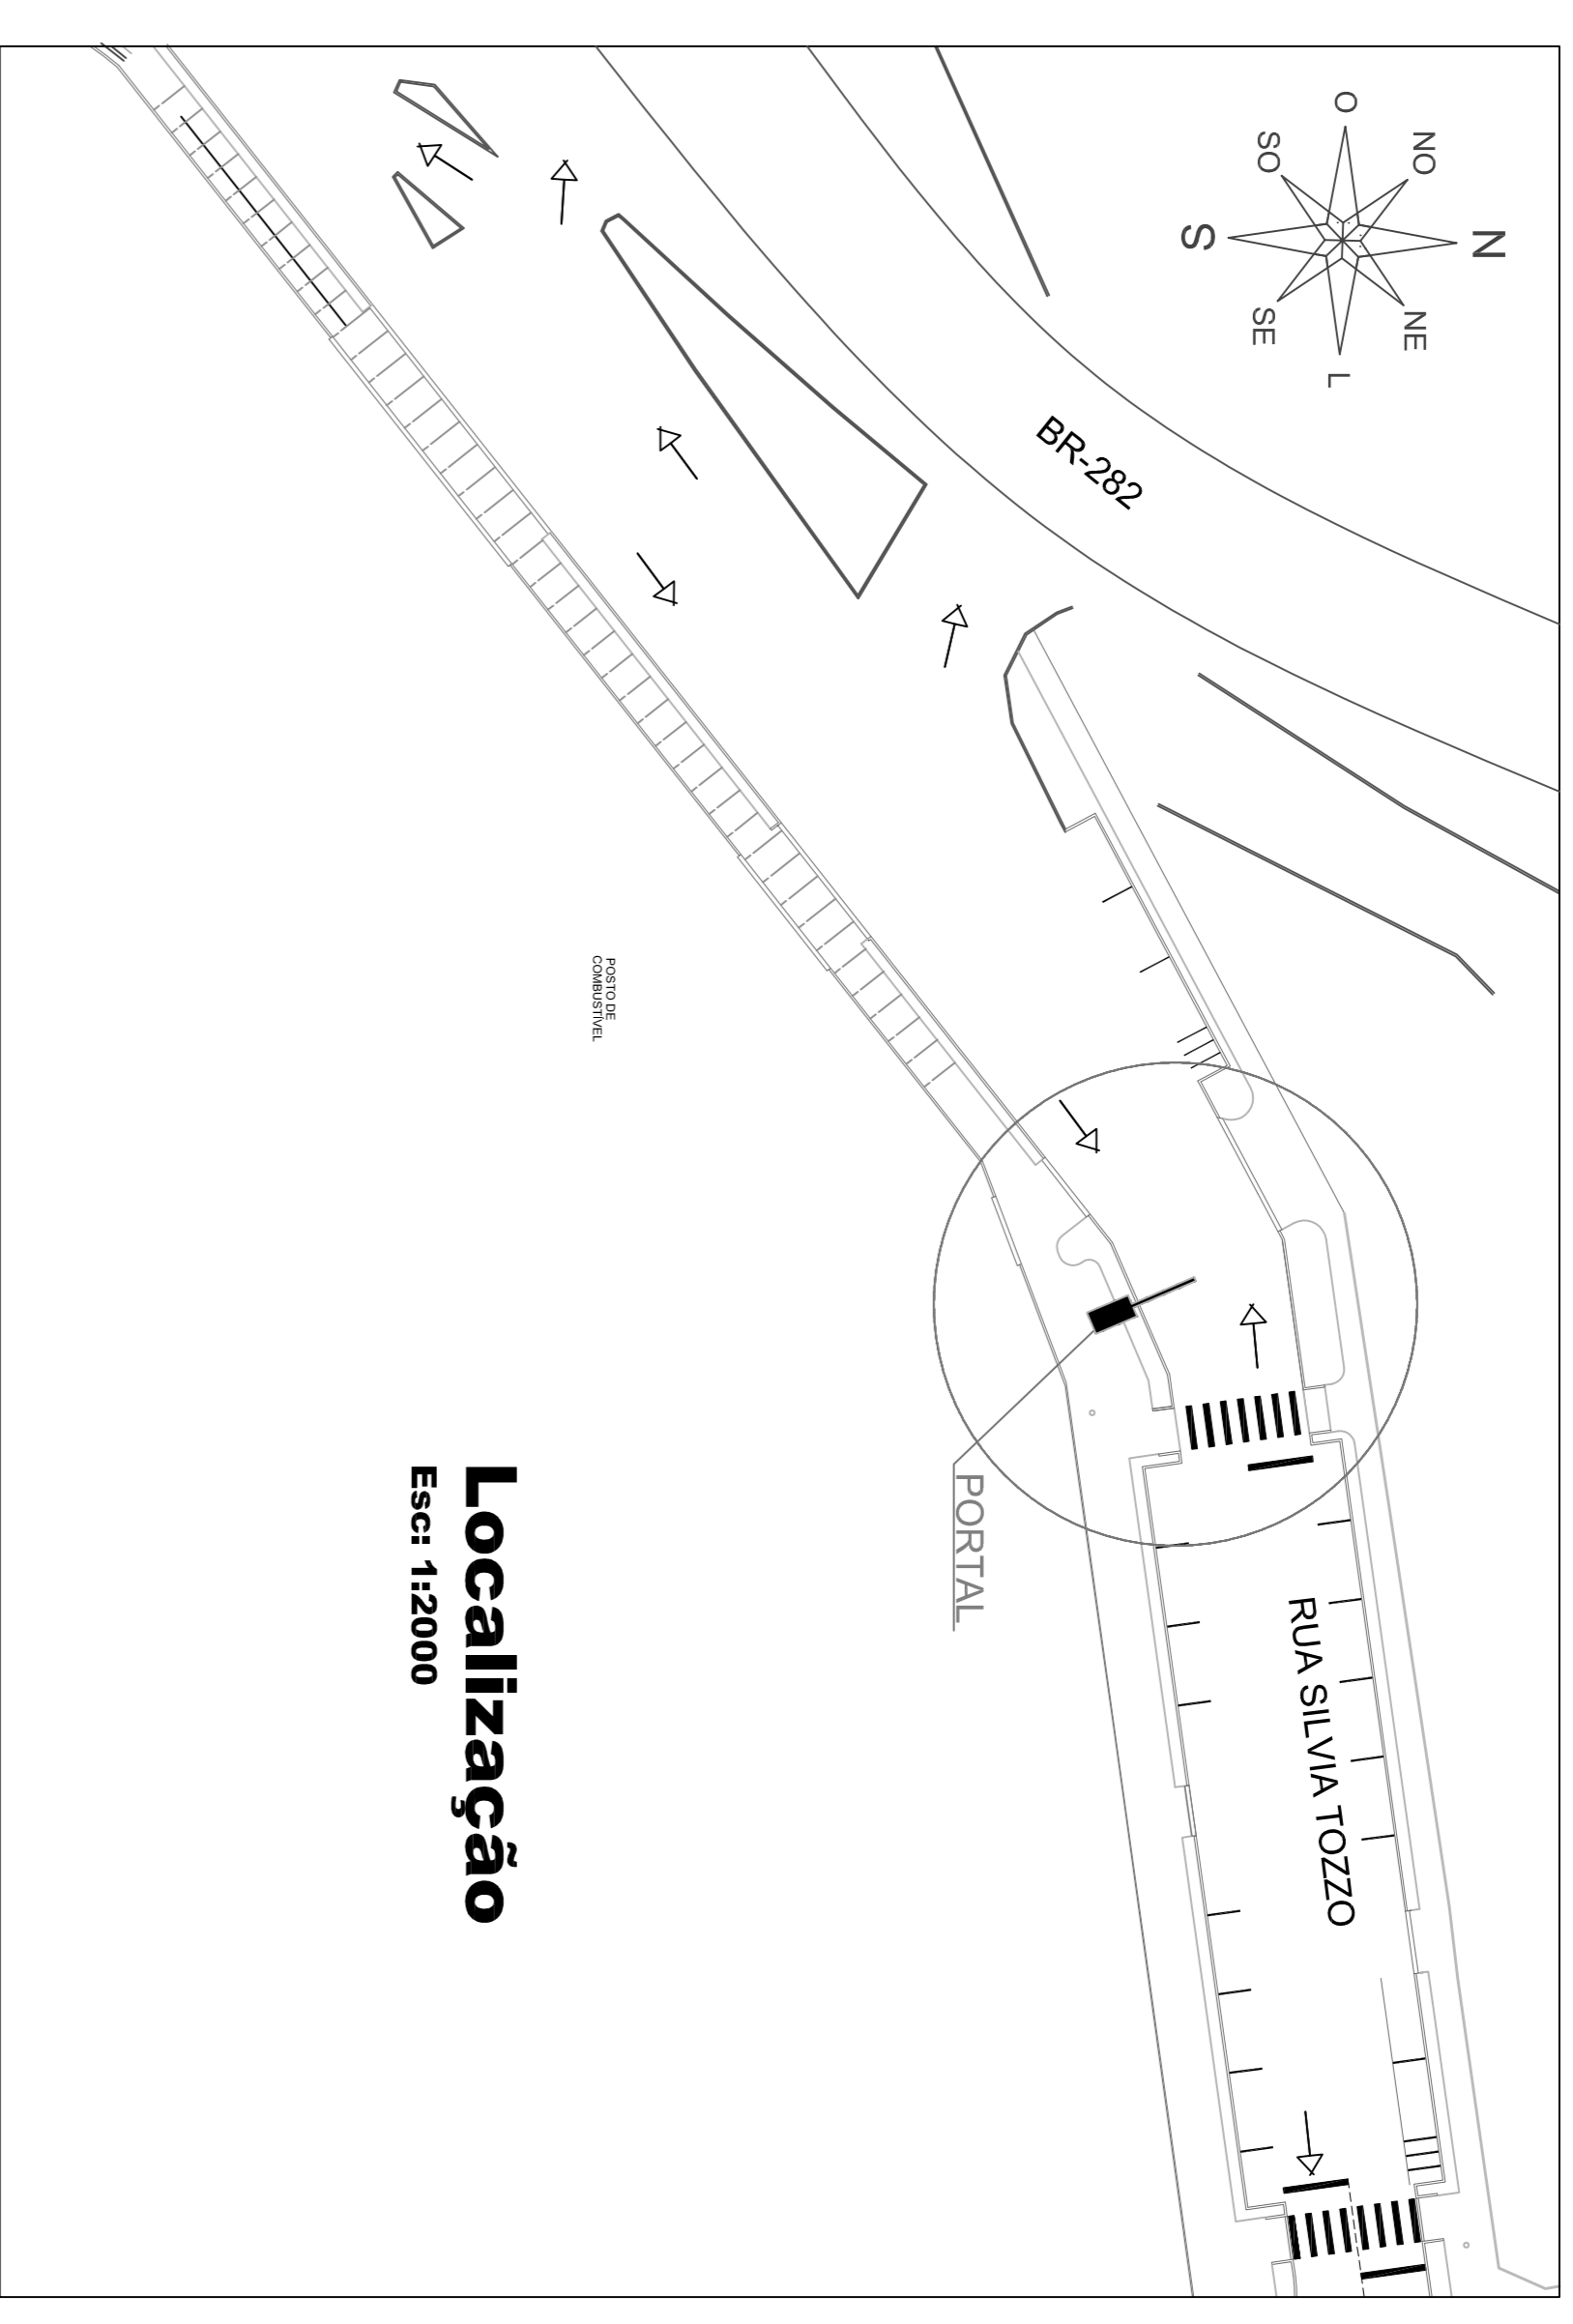

Localização  
Esc: 1:2000

Localização  
Esc: 1:200

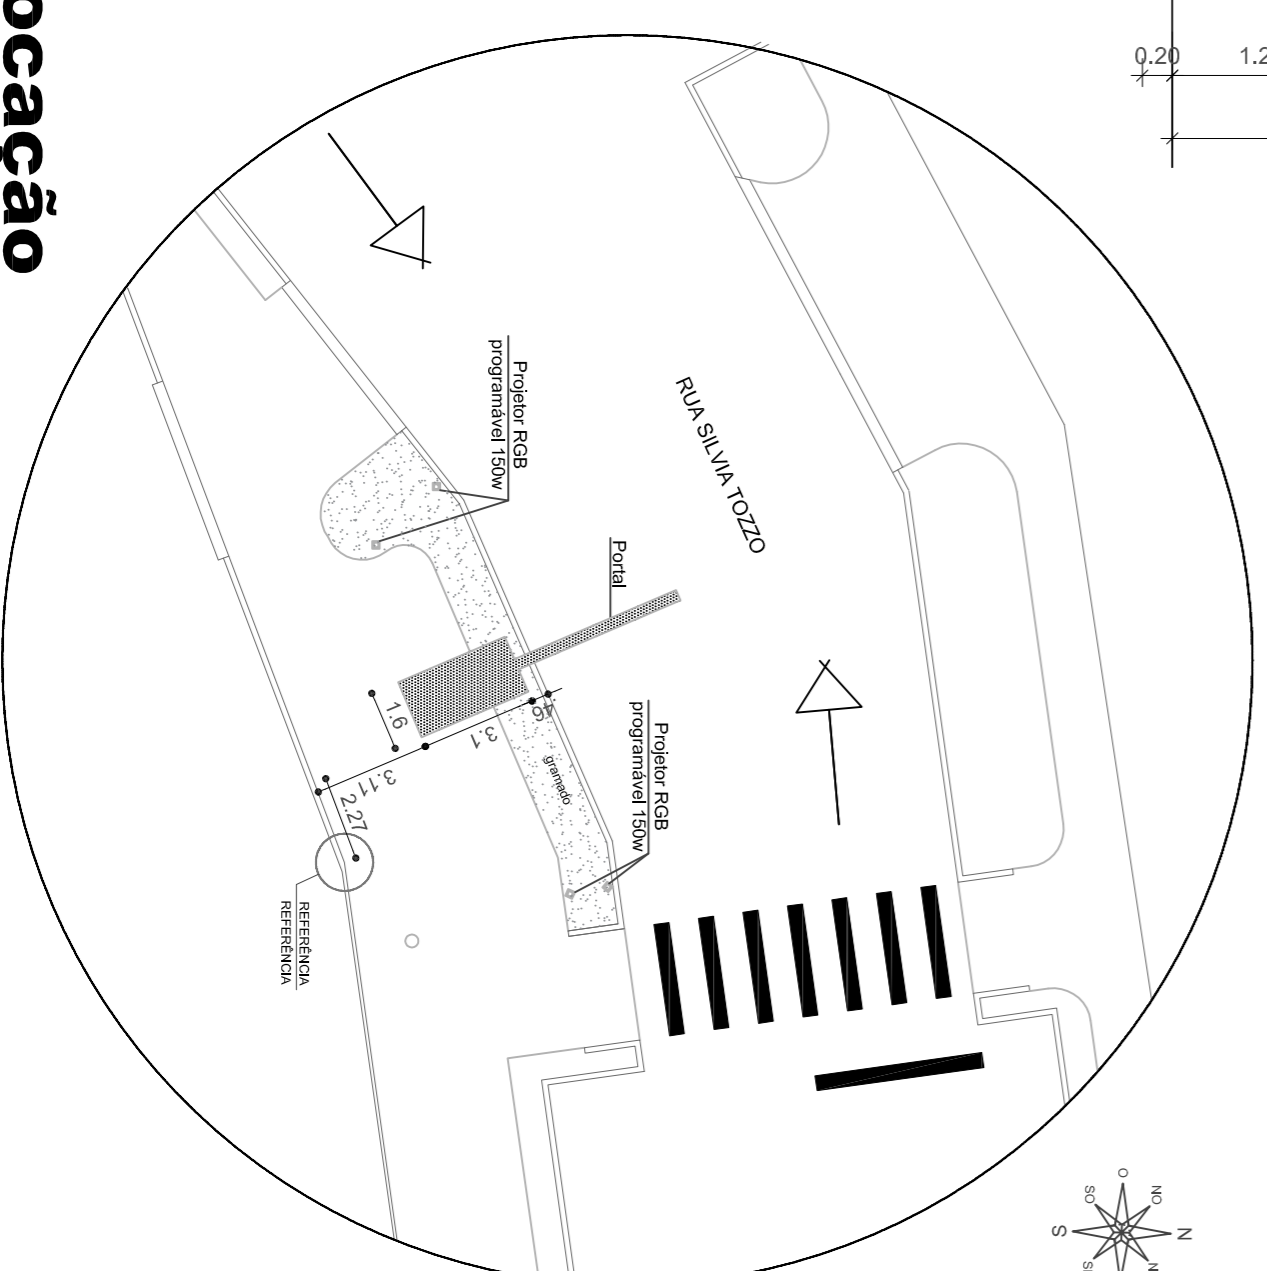

**MUNICÍPIO DE CORDILHEIRA ALTA**

DESCRIÇÃO: Construção do Portal de Cordilheira Alta - SC	ESCALA: Indicada
ENFEREÇÃO DA OBRA: Rua Silva Tozzo	DATA: julho/2020
CONTENIDO: Projeto Arquitetônico	ÁREA: 6,37 m <sup>2</sup>
RESPONSÁVEL TÉCNICO PELO PROJETO: Eng. Civil Mireli Pezzini Rocha	FRANQUIA: 01/01
	DESENHO: Mireli
	ARQUIVO: Portal_05.dwg