




Logradouro	Comp	Larg	Ir	P	Ip	Meio-fio	Anexos	Área
Rua Alexandre Rotava	95,30 m	10,00 m	3,0%	1,50 m	1,0%	130,0 m	484,40 m ²	1.437,40 m ²
Rua Júlia S Tozzo	73,50 m	9,20 m	3,0%	1,50 m	1,0%	74,0 m	-	676,20 m ²
Rua Clementina Cerutti	73,30 m	9,40 m	3,0%	1,50 m	1,0%	-	-	689,00 m ²
Rua Orlando Breancini	105,70 m	8,00 m	3,0%	1,50 m	1,0%	112,0 m	556,00 m ²	1.401,60 m ²
Total:	1.040,40 m							4.204,20 m²

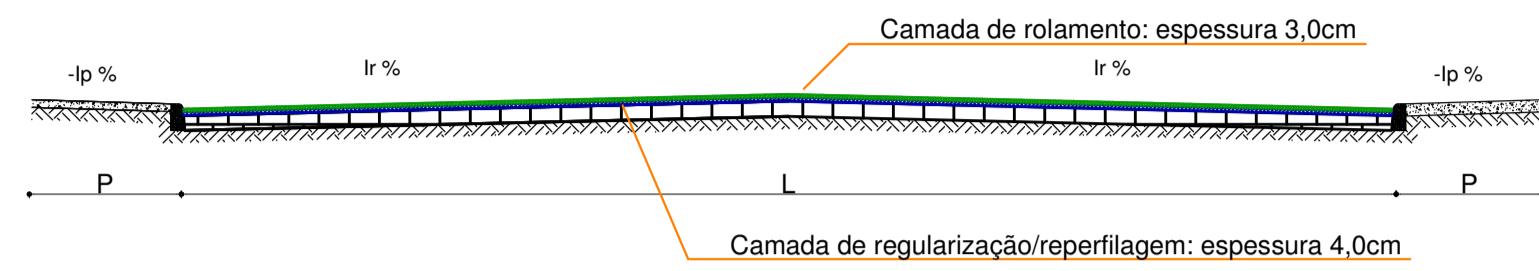


Seção transversal

LEGENDA


- CL - CAIXA DE LIGAÇÃO
- BL - BOCA DE LOBO

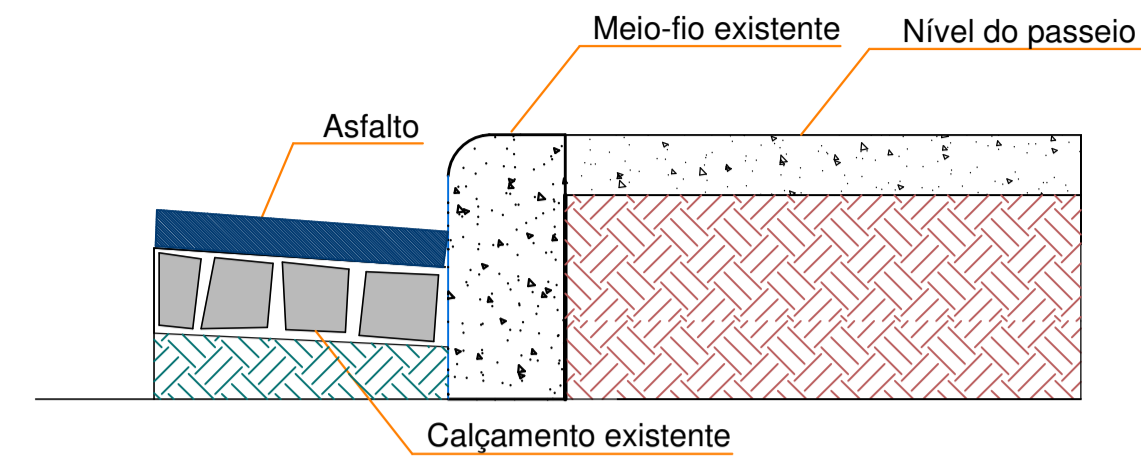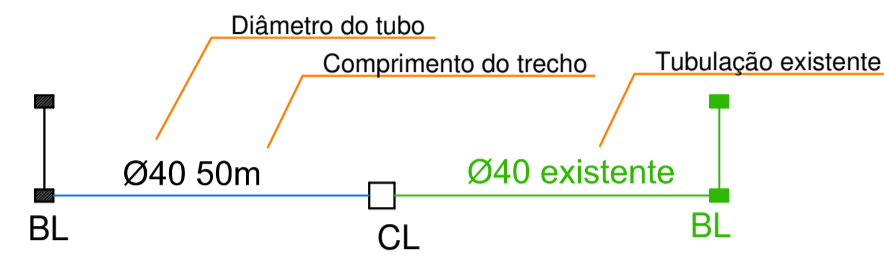


Detalhe do meio-fio e passeio

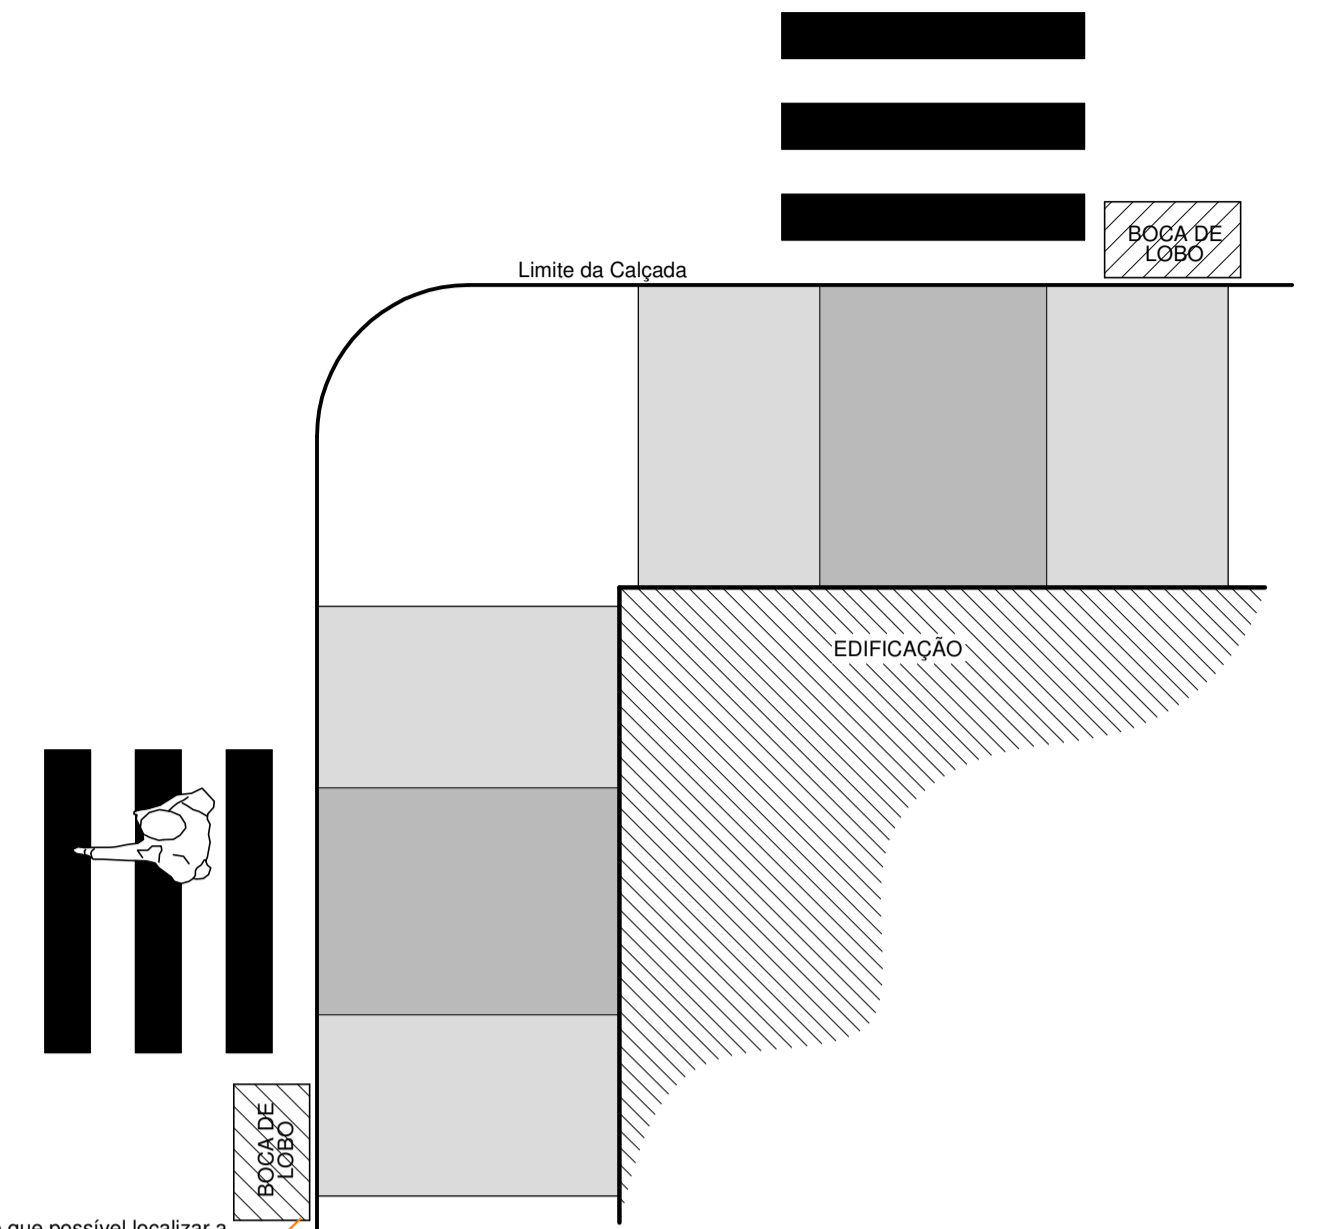


Localização da boca de lobo

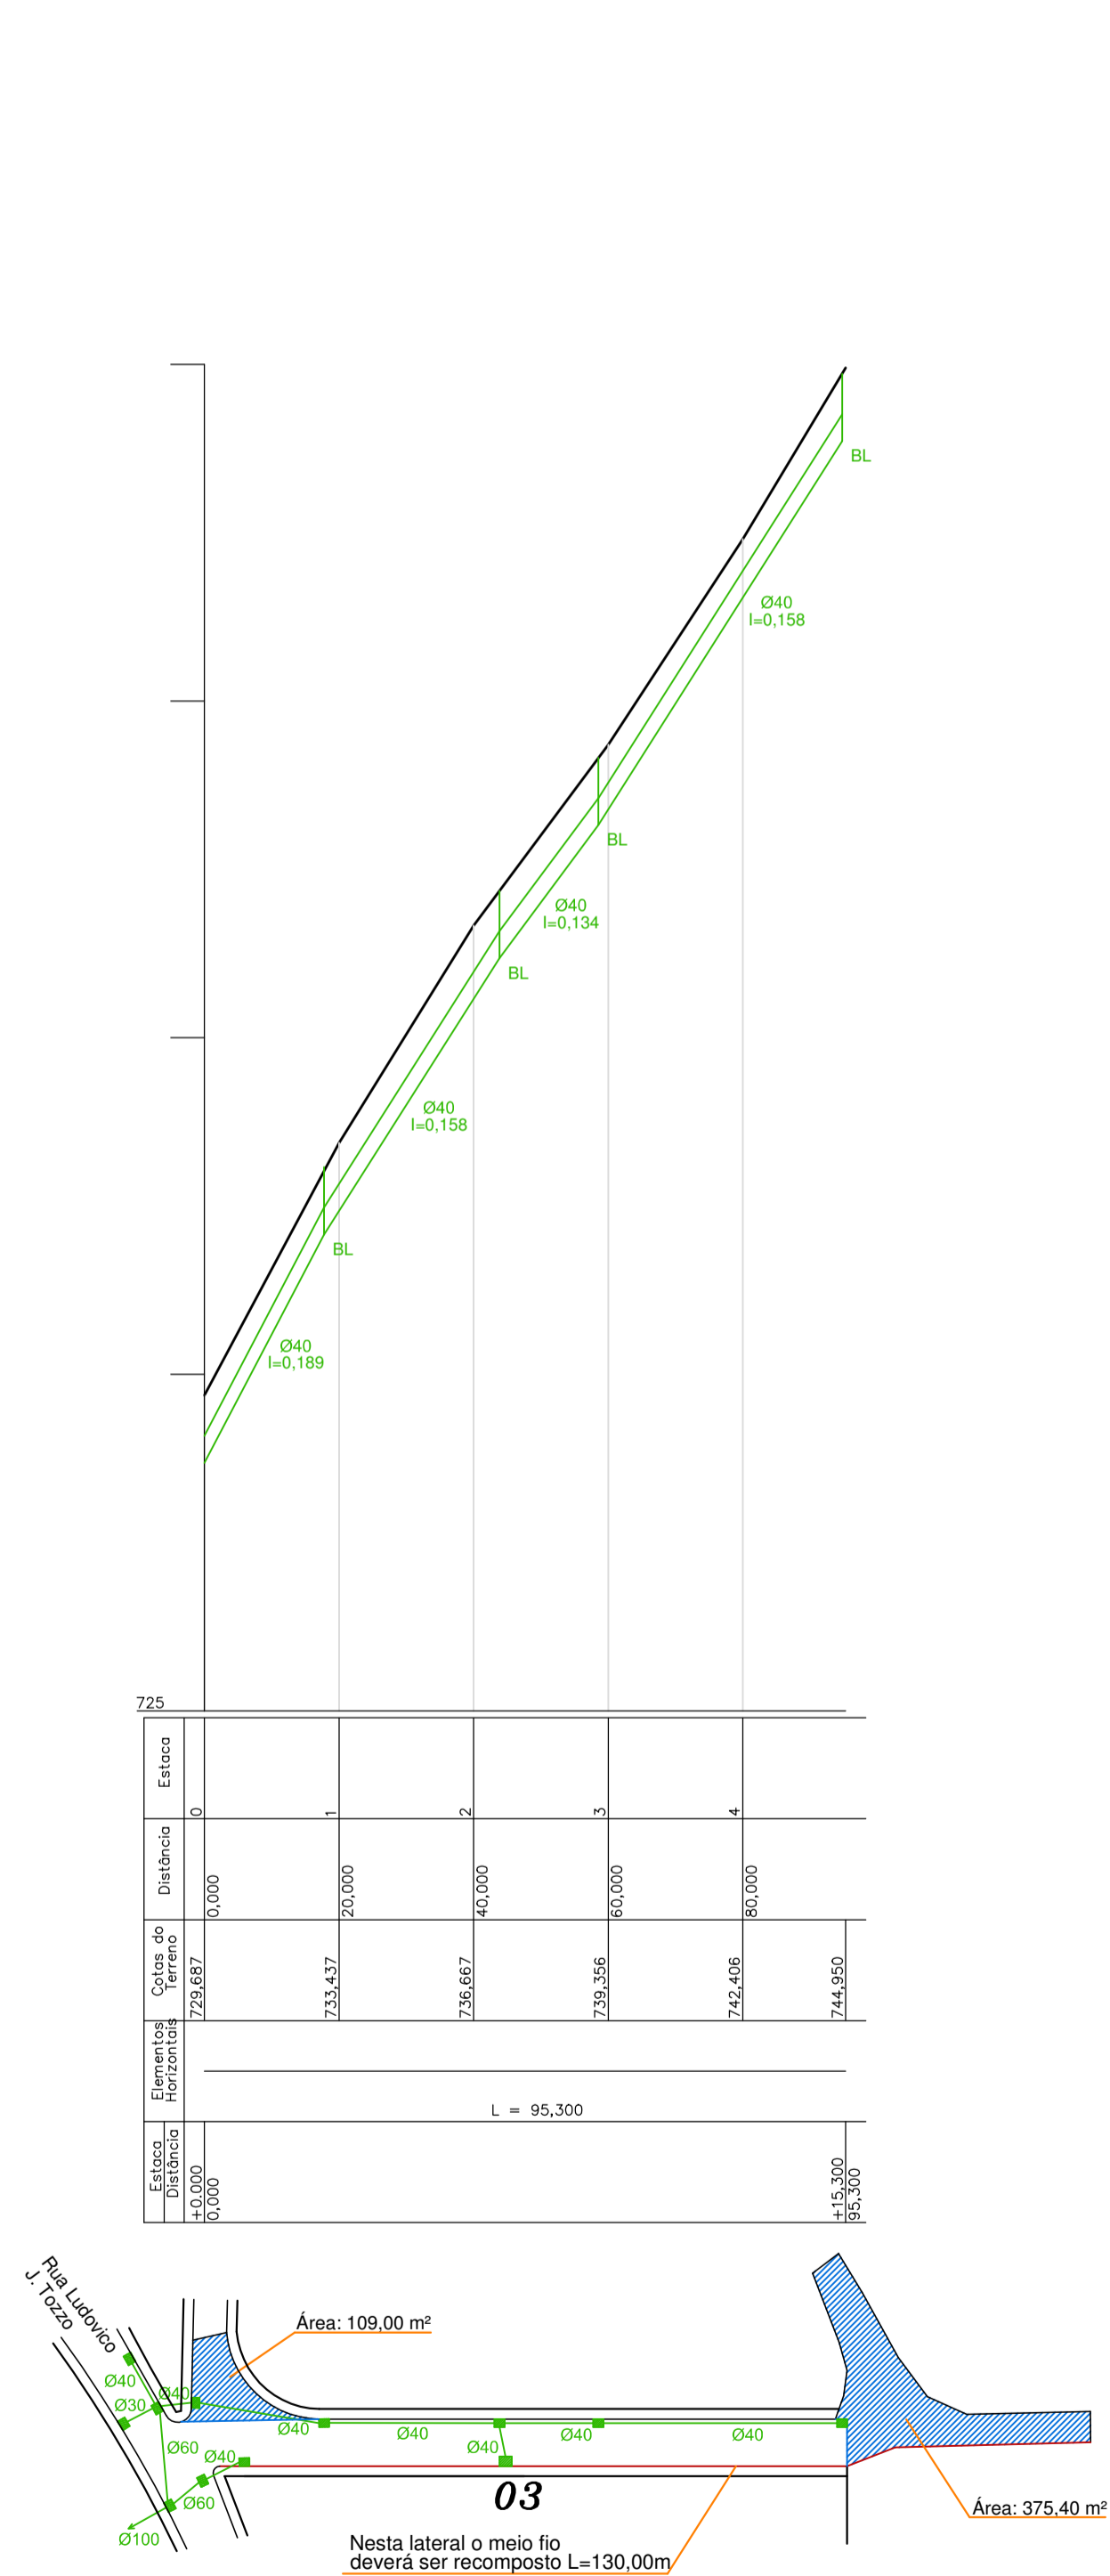


Rua Alexandre Rotava
Escala: ____ 1:1.000

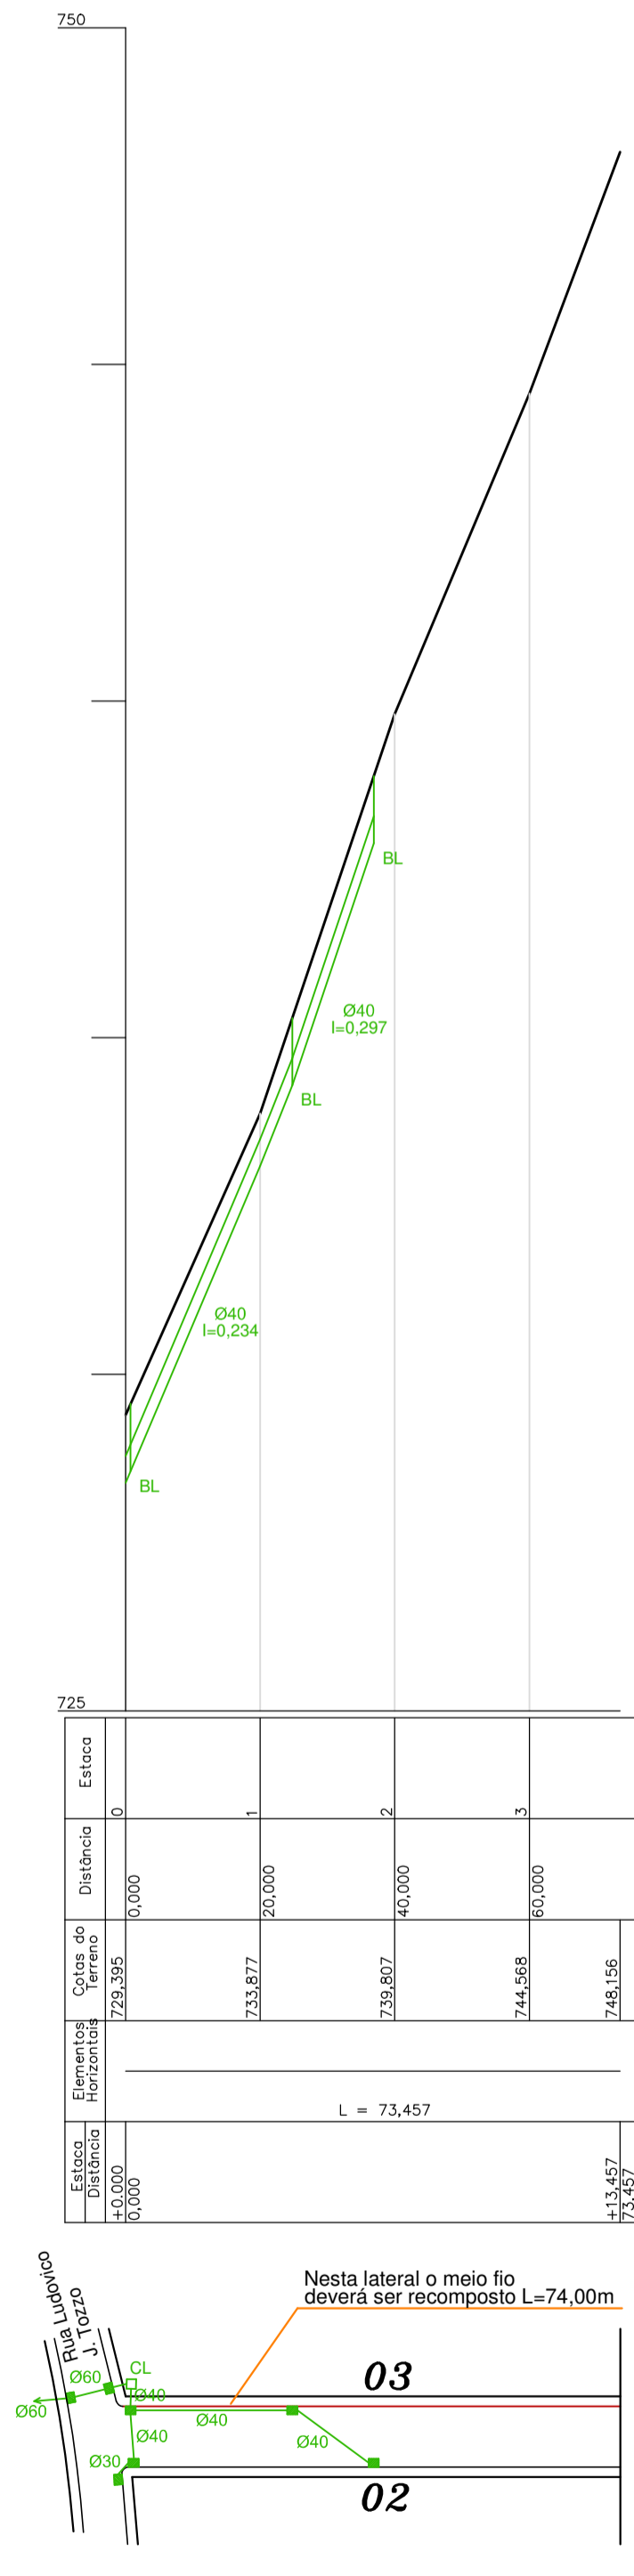

Rua Júlia S Tozzo
Escala: ____ 1:1.000

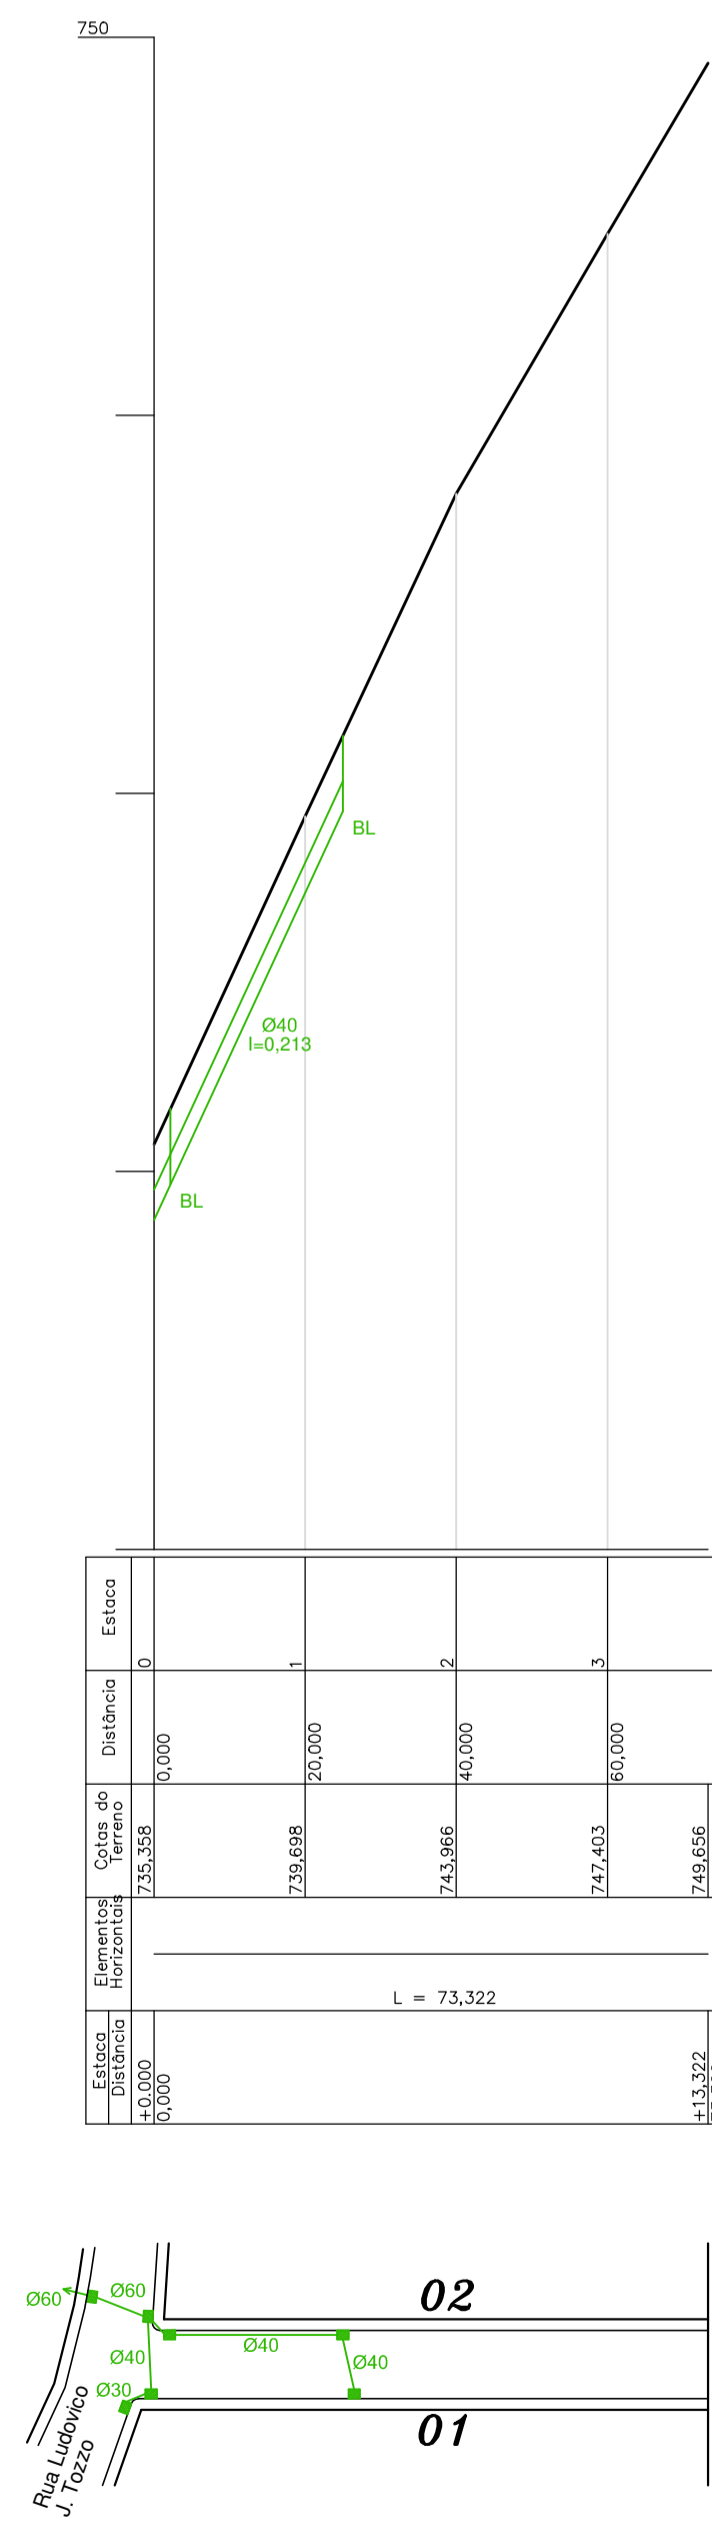

Rua Clementina Cerutti
Escala: ____ 1:1.000

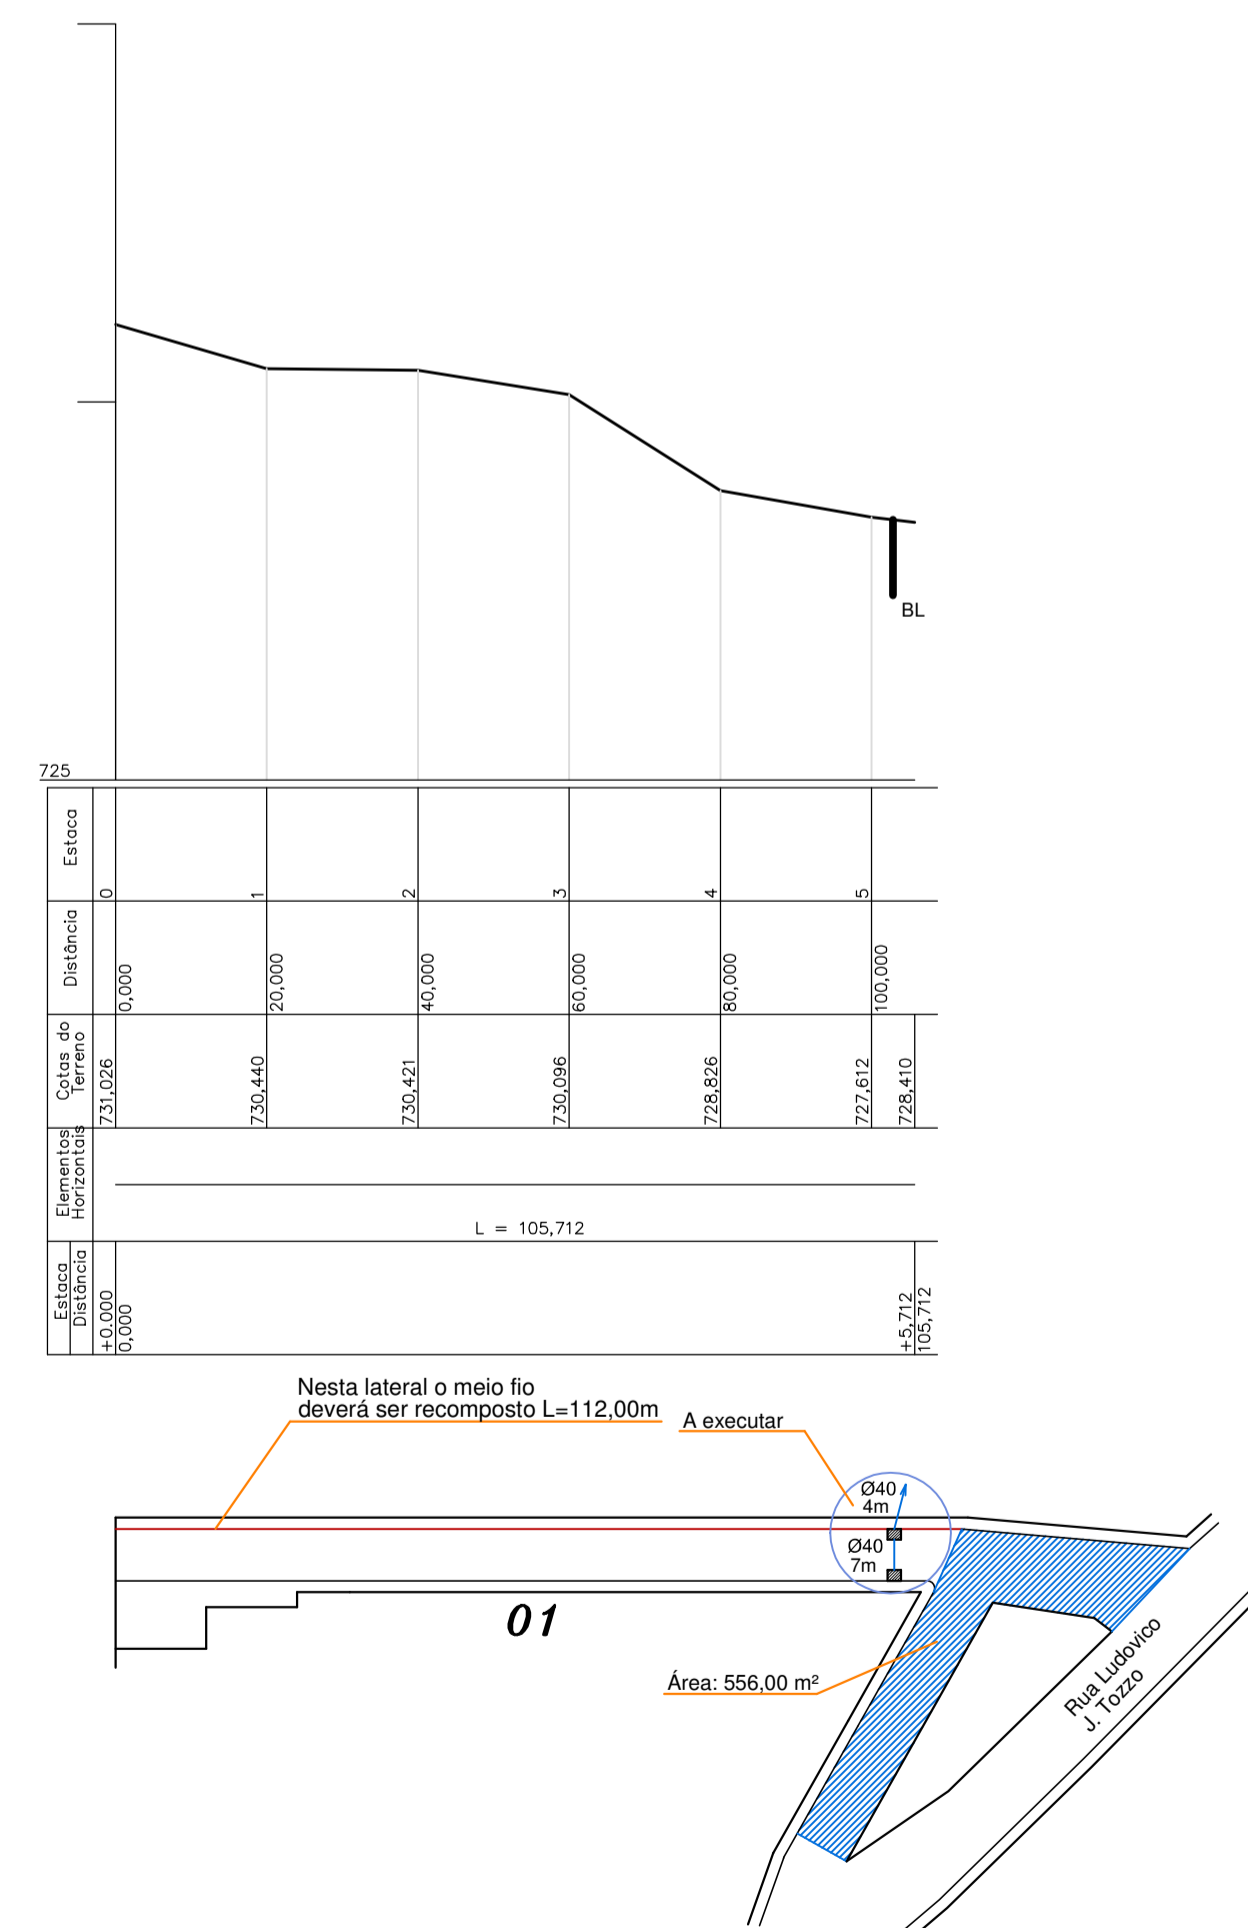

Rua Orlando Breancini
Escala: ____ 1:1.000

MUNICÍPIO DE CORDILHEIRA ALTA

DESCRIÇÃO: Pavimentação asfáltica	ESCALA: INDICADA
ENFEREÇO DA OBRA: Ruas Maria Ranzan, Rosa Linda, Alexandre Rotava, Júlia Sartori Tozzo, Clementina Cerutti e Orlando Breancini	DATA: março/2020
CONTEÚDO: Planta baixa, perfil longitudinal, drenagem e detalhes	N.º DO PROJETO: 5.137
RESPONSÁVEL TÉCNICO PELO PROJETO: Eng. Civil Fernando L. Becker CREA-SC n.º 21.966-9	FRANQUISA: 04 ARQUIVO: Asf 6 ruas.dwg