




RUA CELSO TOZZO

RUA LUIZ RANZAN

PLANTA DE SITUAÇÃO
ESCALA1:100

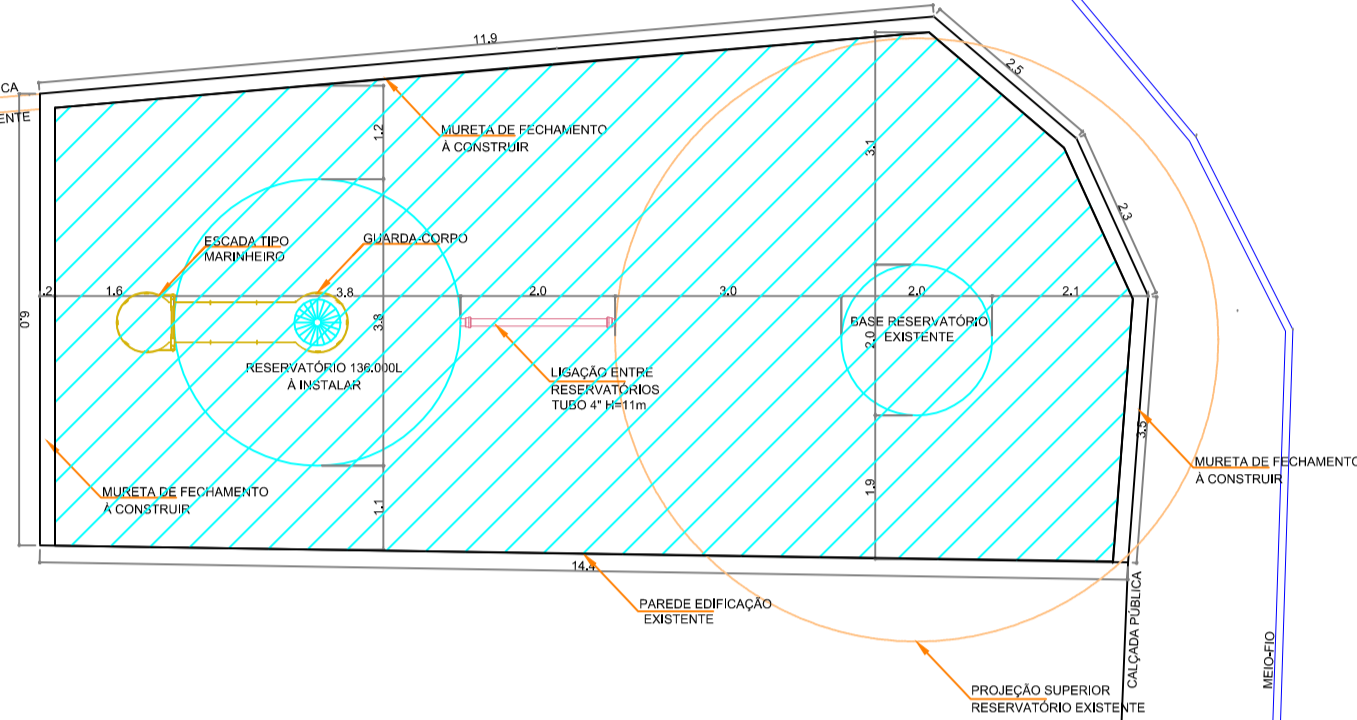

PLANTA DE LOCAÇÃO
ESCALA1:50

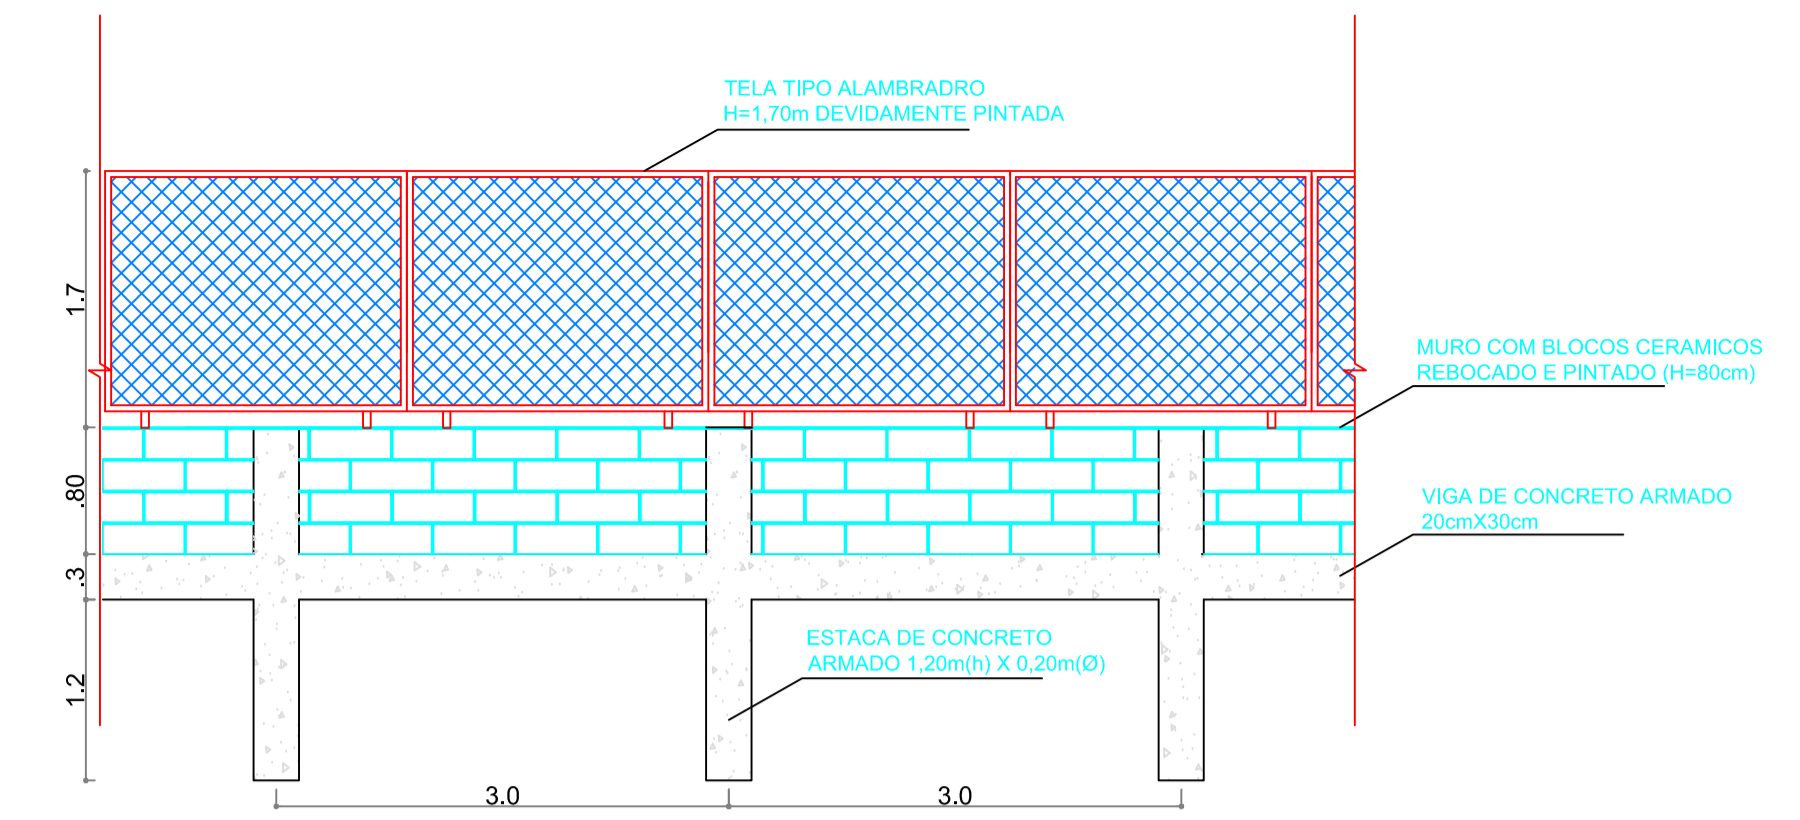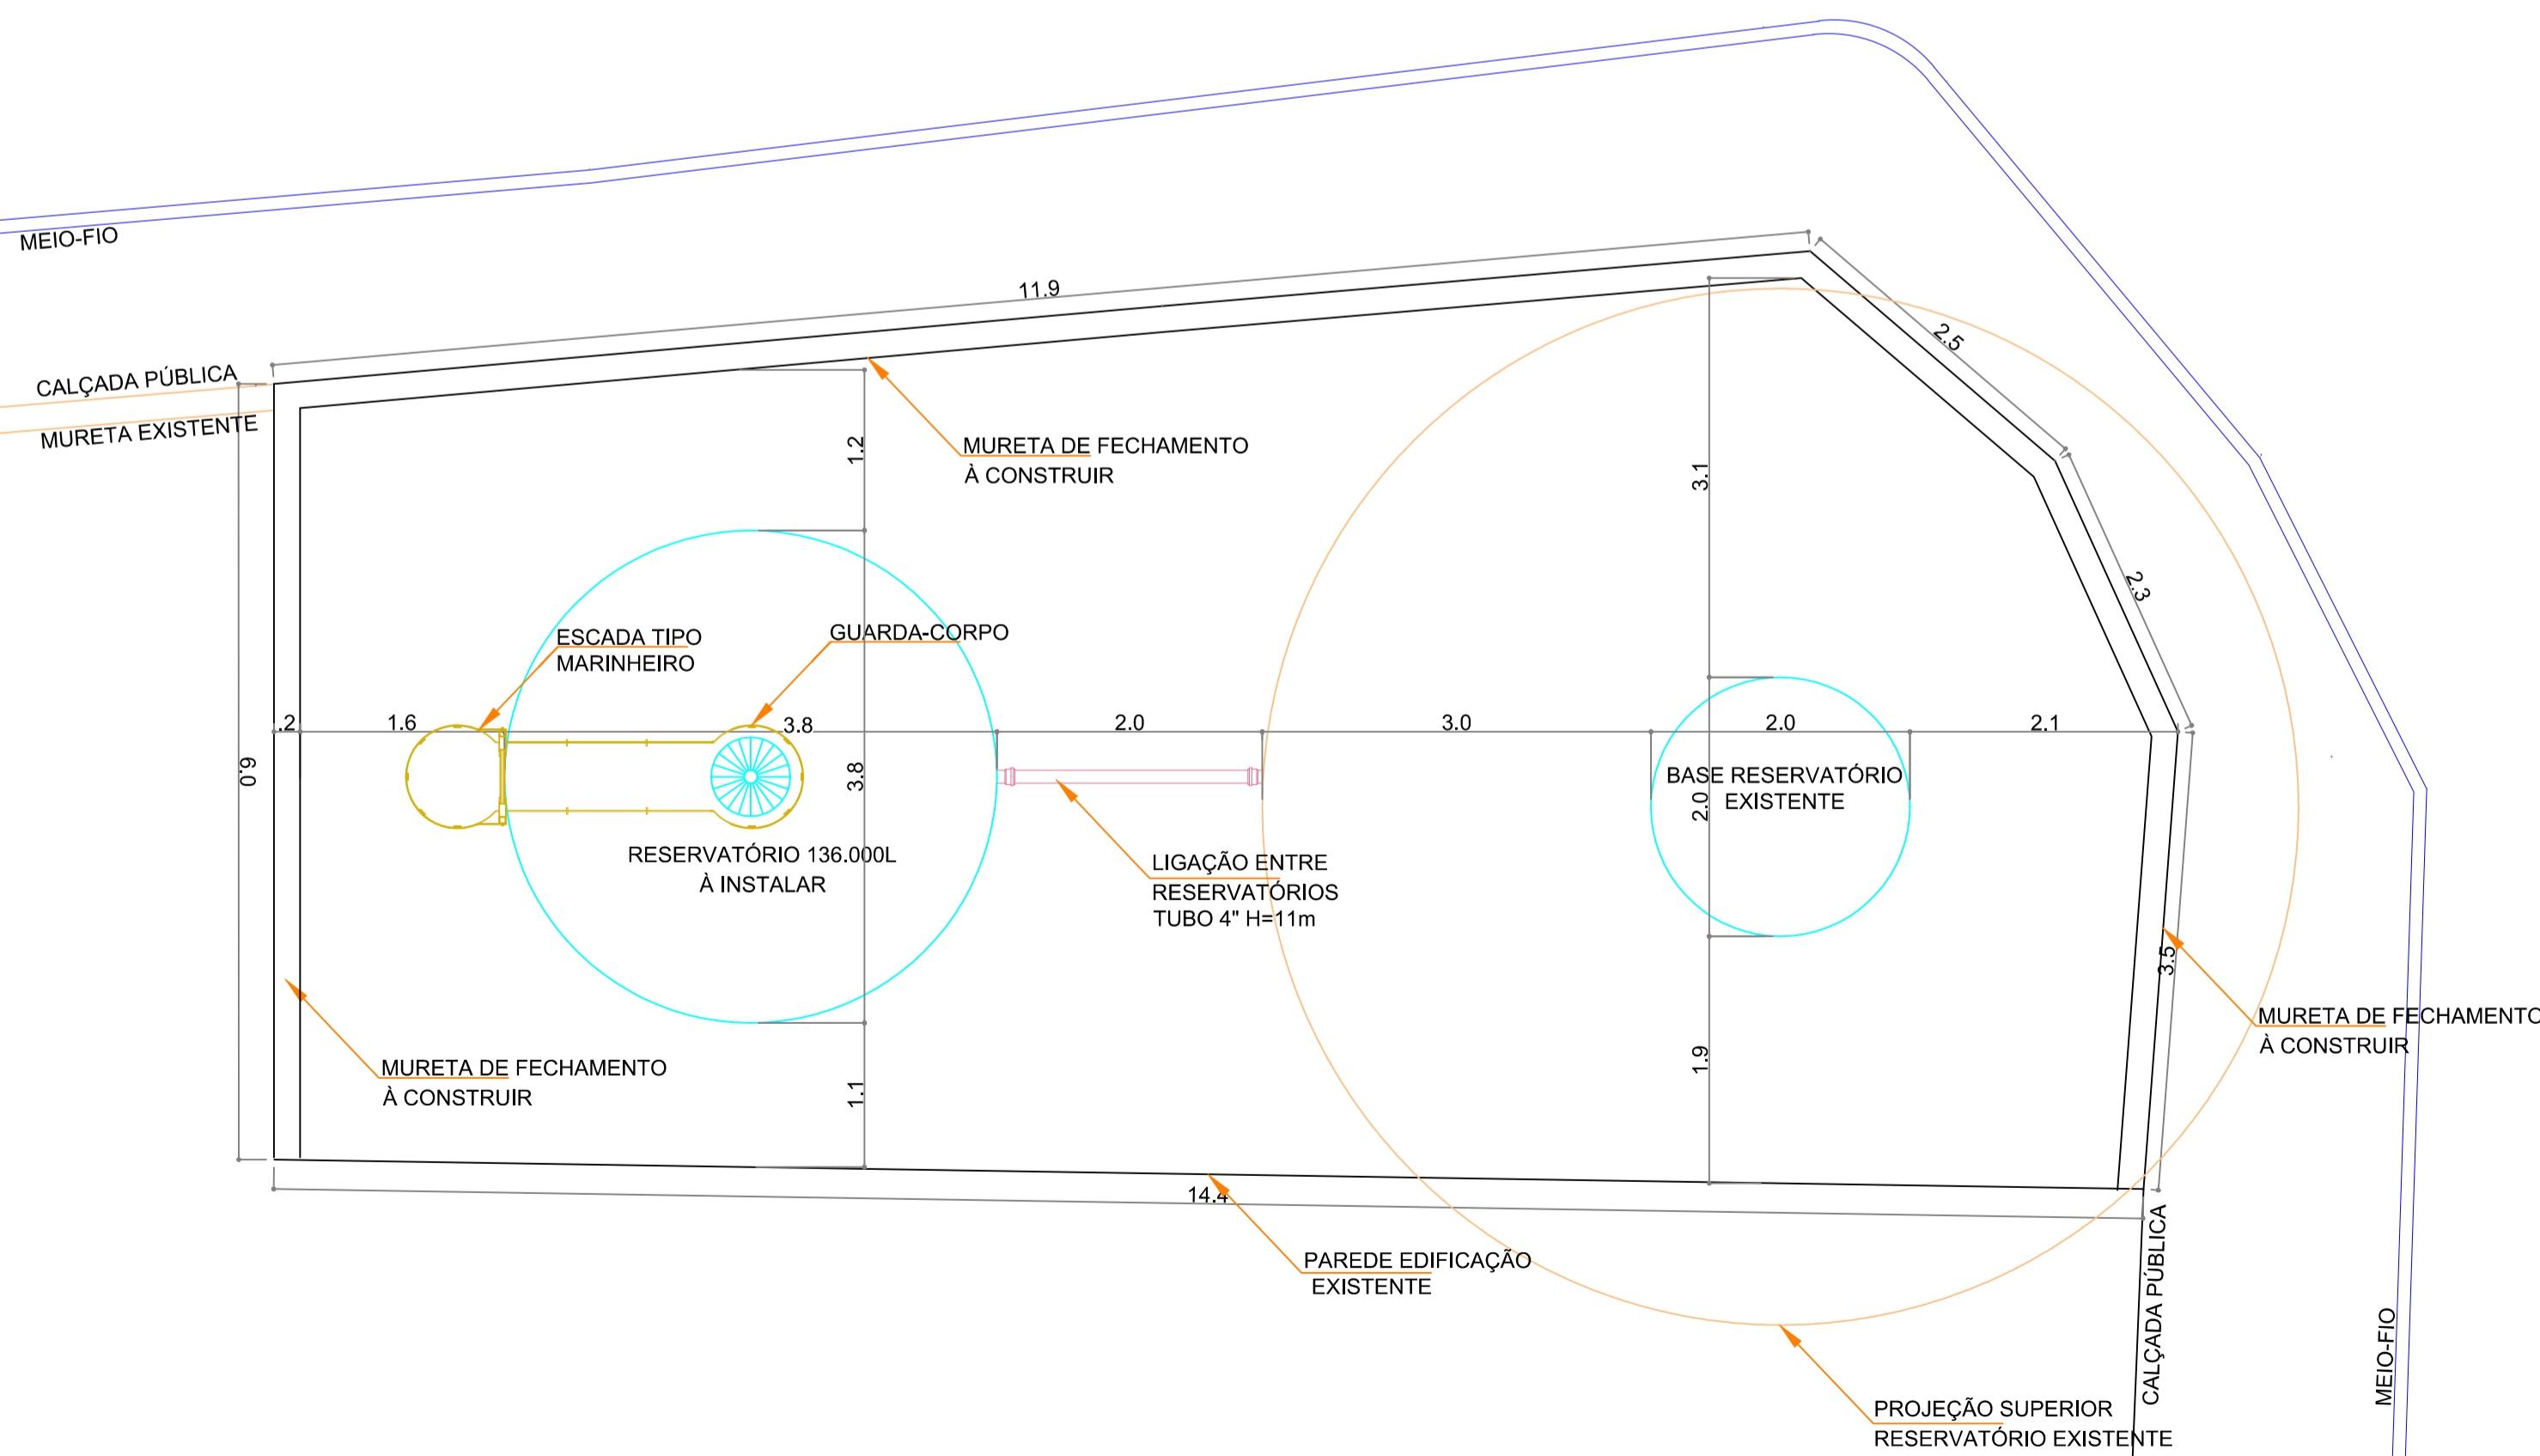

OBST: FUNDAÇÃO EXECUTADA COM ESTACAS A CADA 3m H=1,20m Ø=0,20m
MURETA EM BLOCOS DE CERÂMICOS ASSENTADOS SOBRE VIGA DE CONCRETO ARMADO 20X30cm H=0,80m. DEVIDAMENTE REBOCADOS E PINTADOS
FECHAMENTO COM TELA TIPO ALMADRADO H=1,70m DEVIDAMENTE PINTADA

DETALHE DO FECHAMENTO
ESCALA1:50

OBRA:		RESERVATÓRIO DE ÁGUA CAPACIDADE 136 m³	
ENDEREÇO:		CENTRO - CORDILHEIRA ALTA	
REFERÊNCIA:		PLANTA DE SITUAÇÃO PLANTA DE LOCAÇÃO DETALHE DO FECHAMENTO	
VALDEMAR MARTINS Responsável técnico CREA/SC: 132308-7		PREFEITURA MUNICIPAL DE CORDILHEIRA ALTA Proprietário CNPJ/CPF: 95.990.198/0001-04	
ESCALA INDICADA		DESENHO VALDEMAR	DATA 16/04/2020
			01/05