


- Legenda da pavimentação:**
- Capçamento Det:01
 - Capçamento Det:02
 - Meio-flo a executar ou substituir
 - Meio flo existente
- Legenda da drenagem:**
- Boca de lobo existente
 - Boca de lobo a executar
 - Tubulação de drenagem águas pluviais a executar

Pavimentação e Drenagem

Escr: 1:400

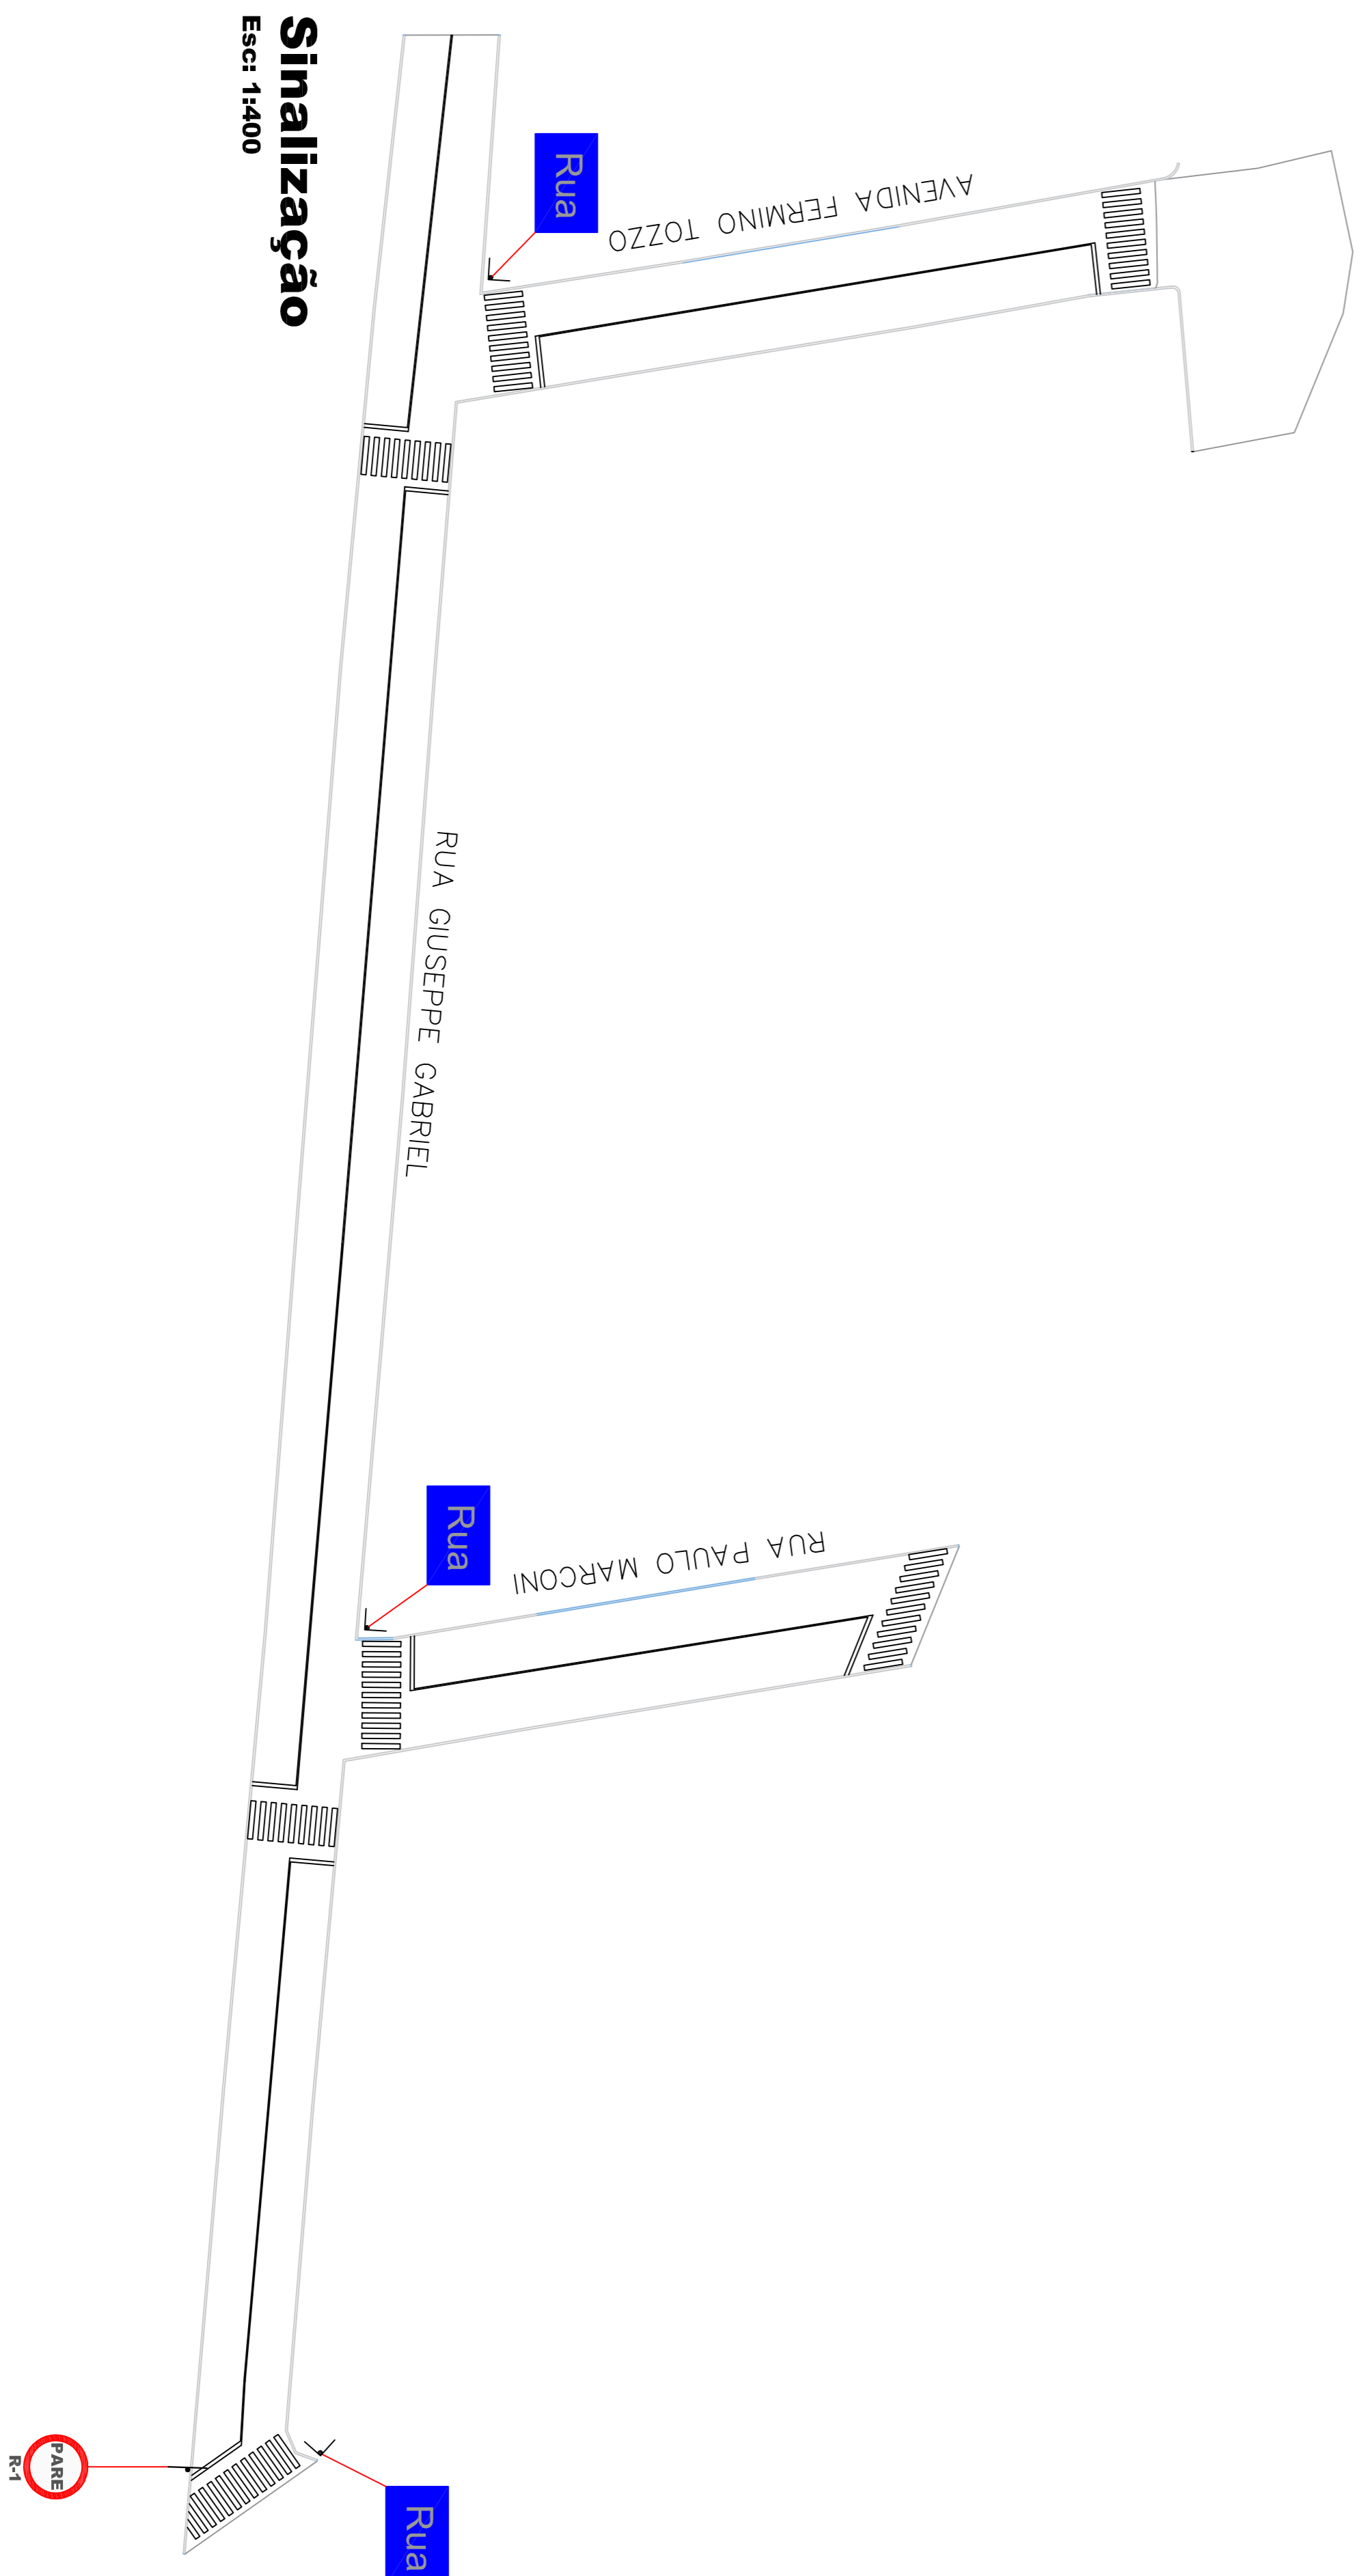


Sinalização

Escr: 1:400

Detalhamento 01

Item	Designação	Detalhes
1	Capa de rolamento - CBUQ	e=3cm
2	Regularização - PWF	e=3cm
3	Calçamento	Existente
4	Base/solo	Existente

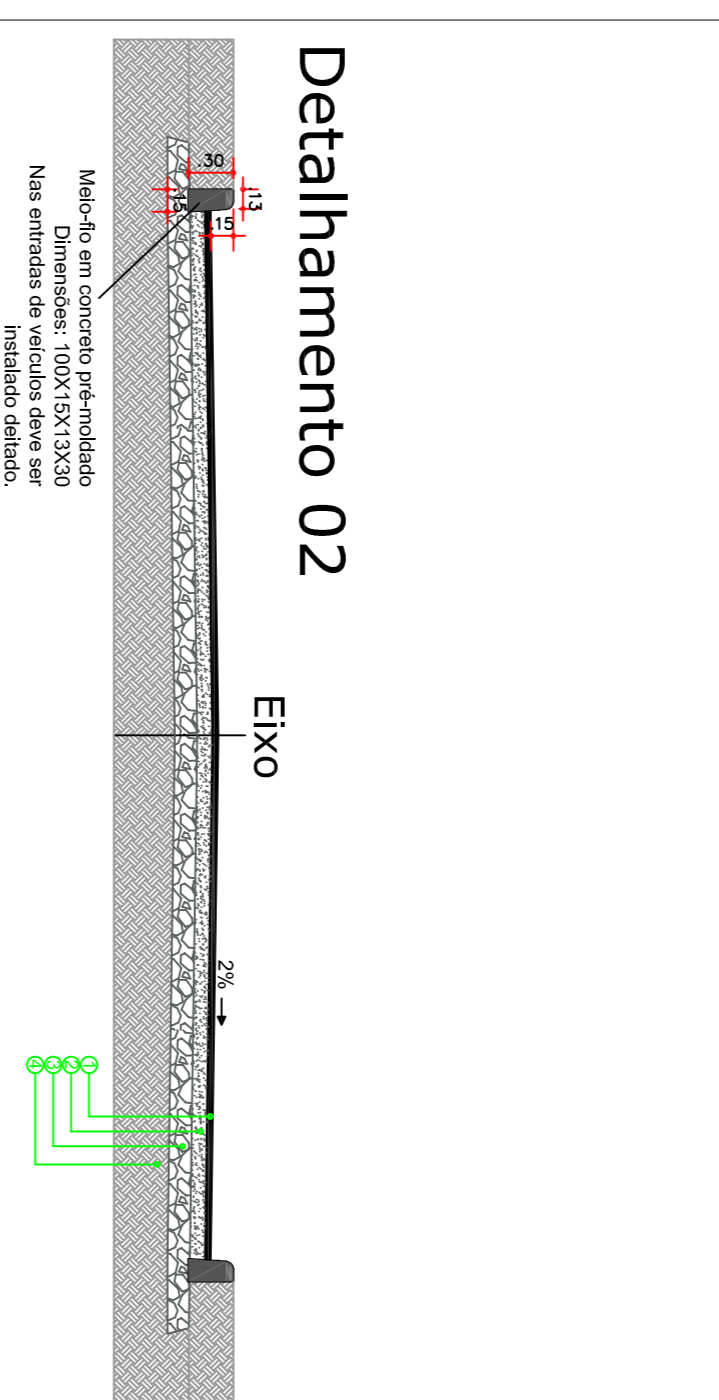

Detalhamento 02

Item	Designação	Detalhes
1	Capa de rolamento - CBUQ	e=3cm
2	Regularização	Existente
3	Calçamento	Existente
4	Base/solo	Existente

Seção Transversal

Escr: 1:50



MUNICÍPIO DE CORDILHEIRA ALTA

DESCRIÇÃO:	Capçamento Asfáltico	ESCALA:	Indicada
EMPREGO DA OBRA:	Rua Giuseppe Gabriel, Rua Paulo Marconi e Av. Fermينو Tozzo	DATA:	set/2020
CONTÉUDO:	Pavimentação, Drenagem e Detalhamentos	ÁREA:	2577,00m ²
RESPONSÁVEL TÉCNICO PELO PROJETO:	Mirreli Pezzini Rocha	FRANQUIA:	02/03
	Engenheira Civil - CREA-SC 123037-7	ARQUIVO:	-