

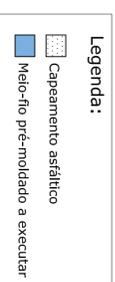


## Detalhamento das placas

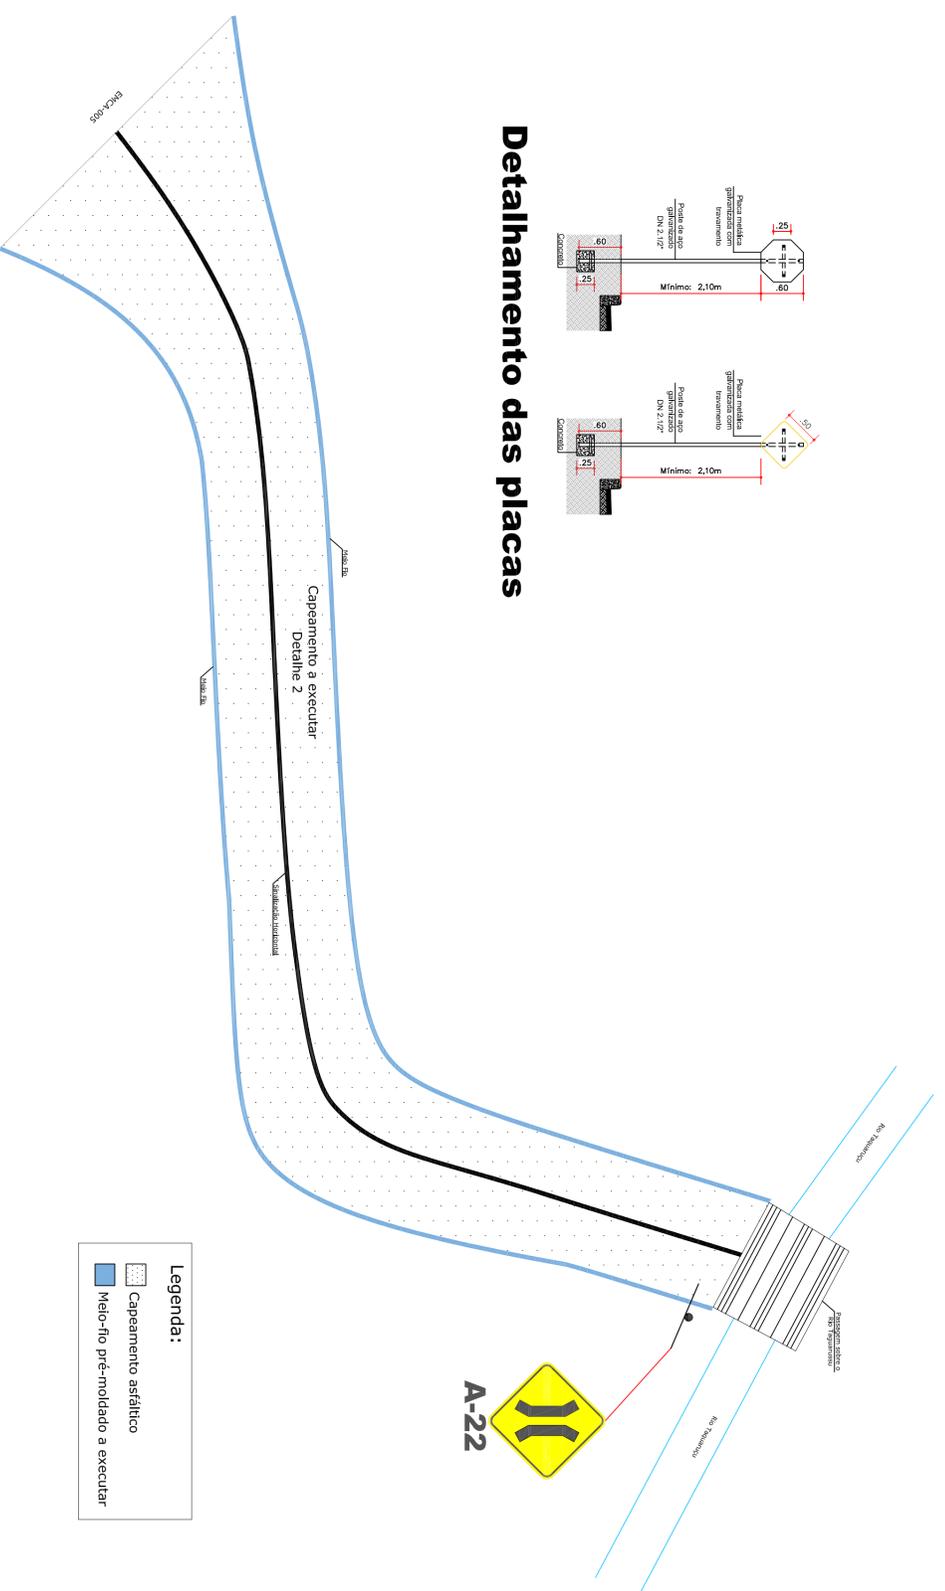

## Capaamento de estrada municipal entre a EMCA-005 e passagem sobre o Rio Taquaruçu - Linha bento


Esc: 1:200

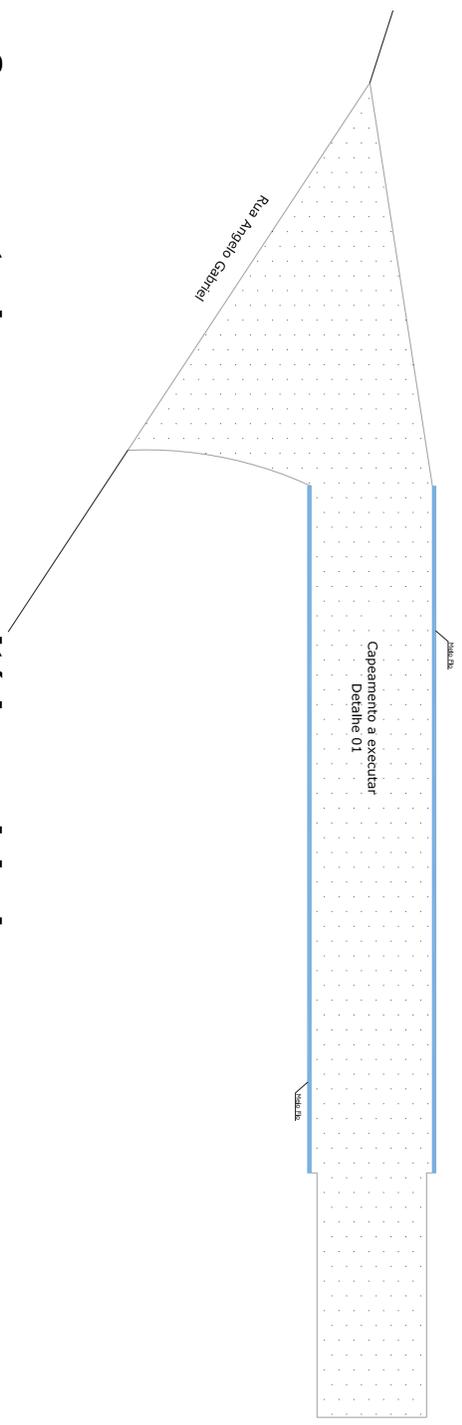

## Capaamento do acesso ao cemitério municipal


Esc: 1:200

## Detalhamento 01

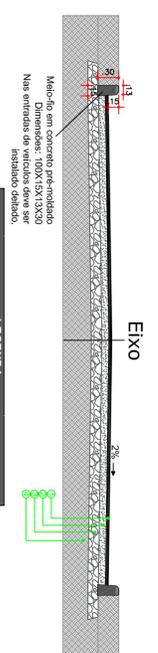

Item	Designação	Detalhes
1	Capa de pavimento - CBUQ	e=2,5cm
2	Regularização - PMF	e=3cm
3	Calçamento	Existente
4	Baseiço	Existente


## Detalhamento 02

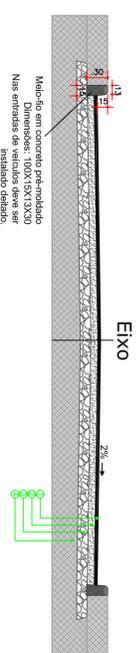

Item	Designação	Detalhes
1	Capa de pavimento - CBUQ	e=3cm
2	Regularização - PMF	e=3cm
3	Calçamento	Existente
4	Baseiço	Existente

## Seção Transversal

Esc: 1:50

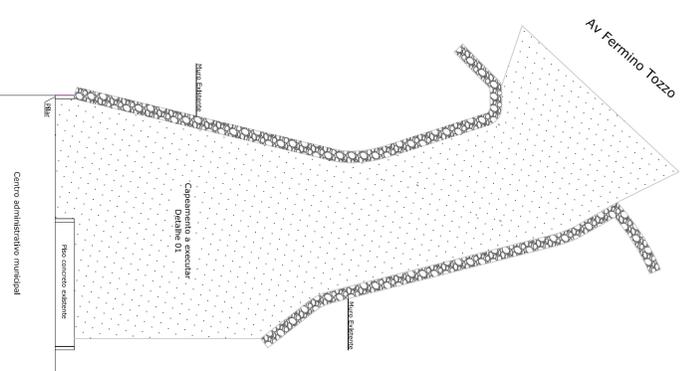

## Capaamento do acesso a garagem do centro administrativo

Esc: 1:200

Capaamento do acesso a garagem do centro administrativo



MUNICÍPIO DE CORDILHEIRA ALTA

DESCRIÇÃO: Capaamento Asfáltico	ESCALA: Indicada
EMPRESA DA OBRA: Acesso ao Cemitério Municipal, Acesso a garagem do Centro Administrativo e Estrada Municipal entre a EMCA-005 e passagem sobre o Rio Taquaruçu	DATA: Set/2020
CONTÉUDO: Planta e detalhamentos	ÁREA: 865,00 m <sup>2</sup>
RESPONSÁVEL TÉCNICO PELO PROJETO: Miraji Pezzini Rocha	FRANQUIA: 02/02
ENGENHEIRA CIVIL - CRECA/SC 123037-7	ARQUIVO: _