



**DETALHE PONTO DE ÁGUA E ESGOTO**  
Pia da cozinha  
Sem escala

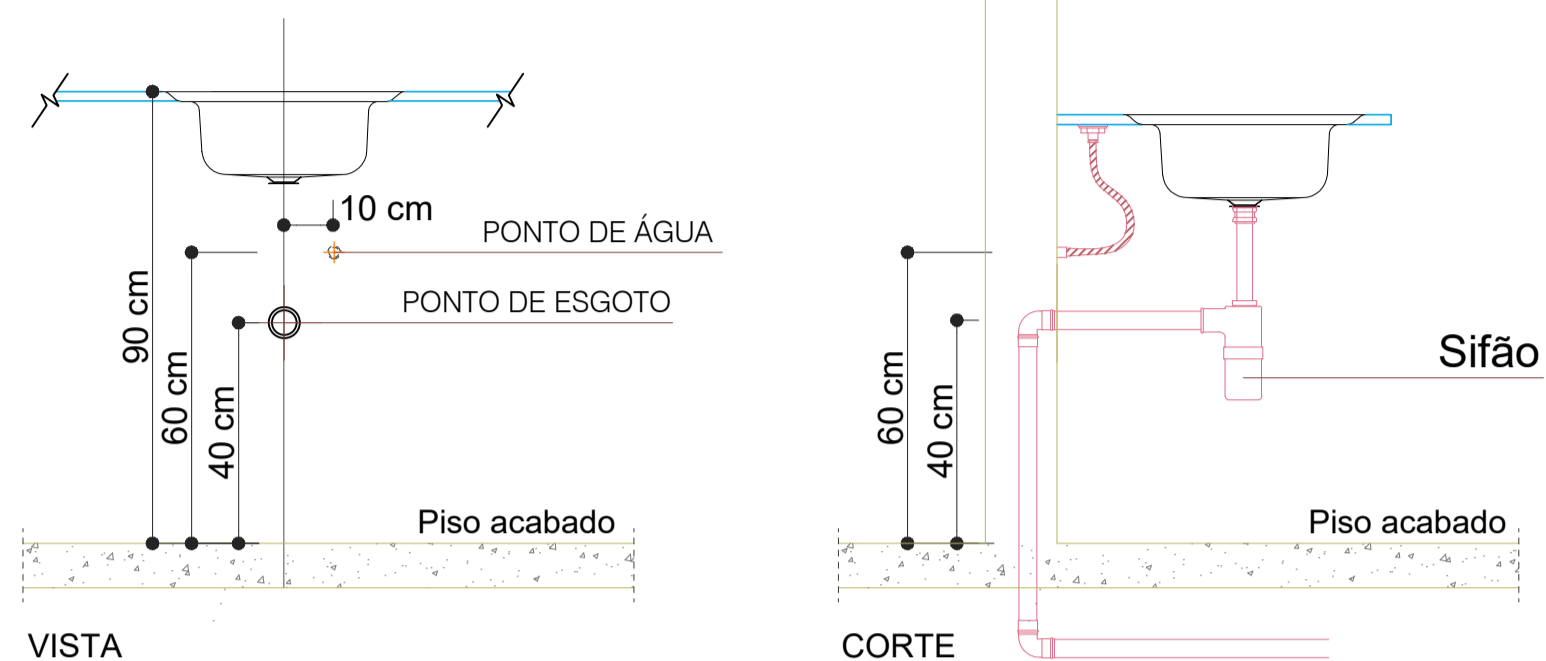


**DETALHE PONTO DE ÁGUA E ESGOTO**  
Bacia sanitária com caixa acoplada  
Sem escala


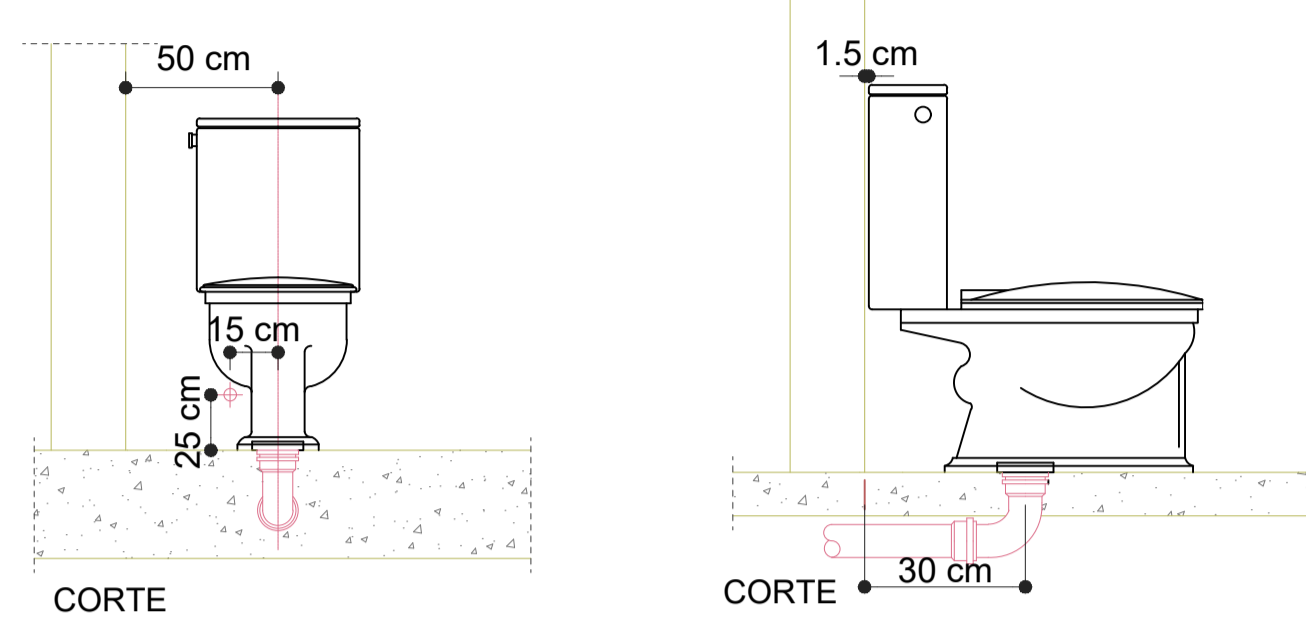


NOTA - As bacias sanitárias PNE deverão ter distância de 51 cm do eixo até a face da alvenaria


**DETALHE PONTO DE ÁGUA E ESGOTO**  
Mictório  
Sem escala

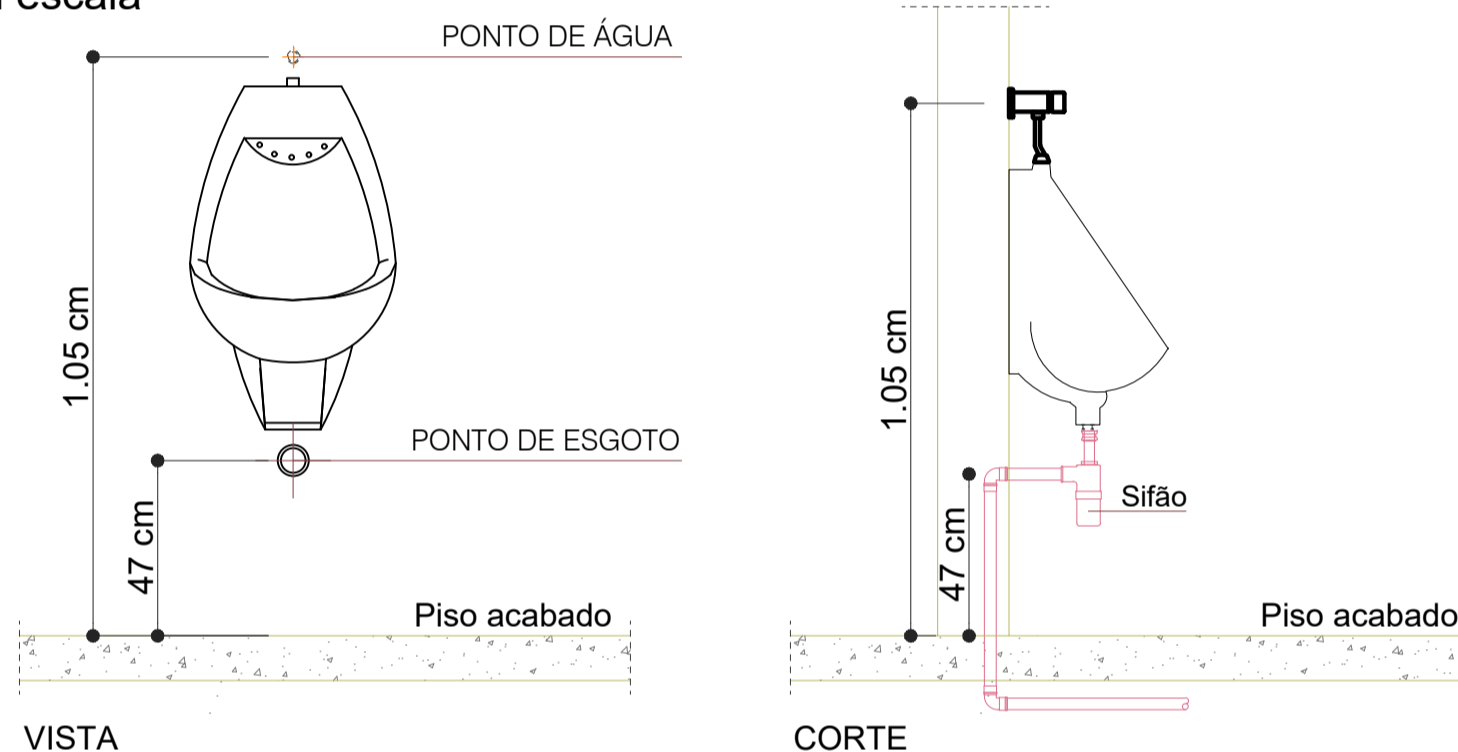


**DETALHE PONTO DE ÁGUA E ESGOTO**  
Lavatório  
Sem escala

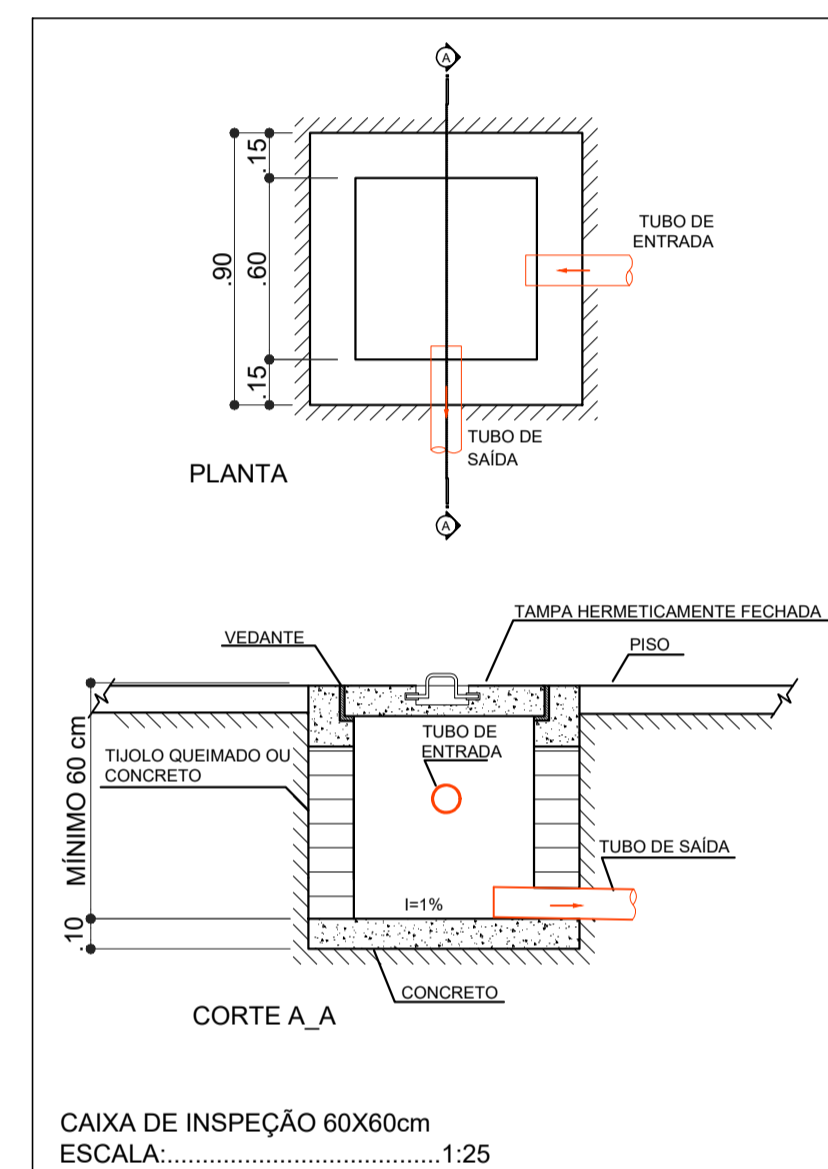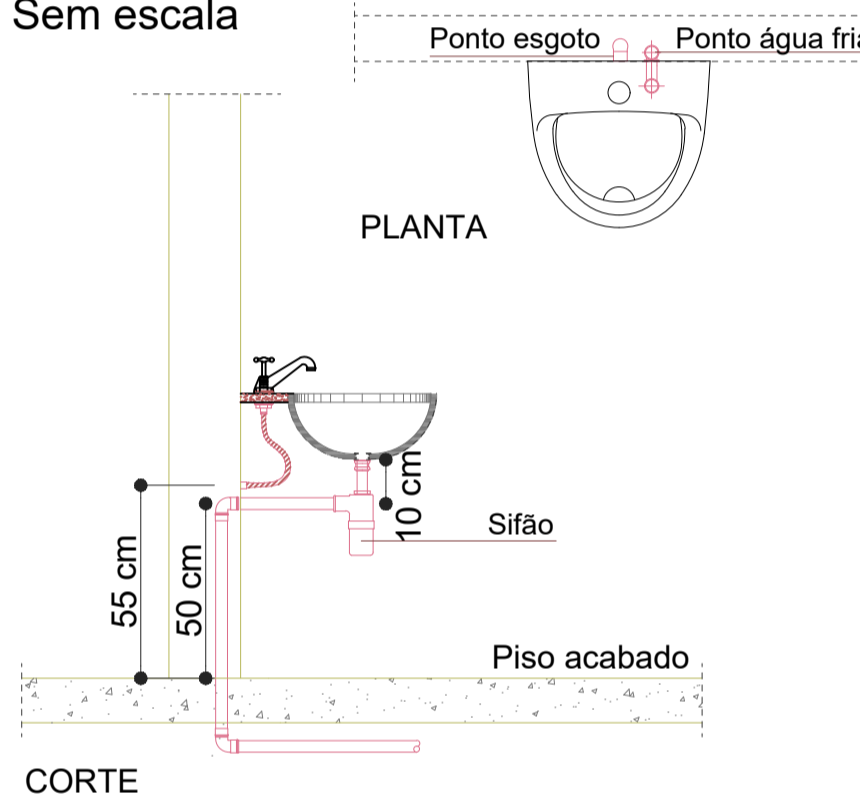

CAIXA DE INSPEÇÃO 60X60cm  
ESCALA: ..... 1:25

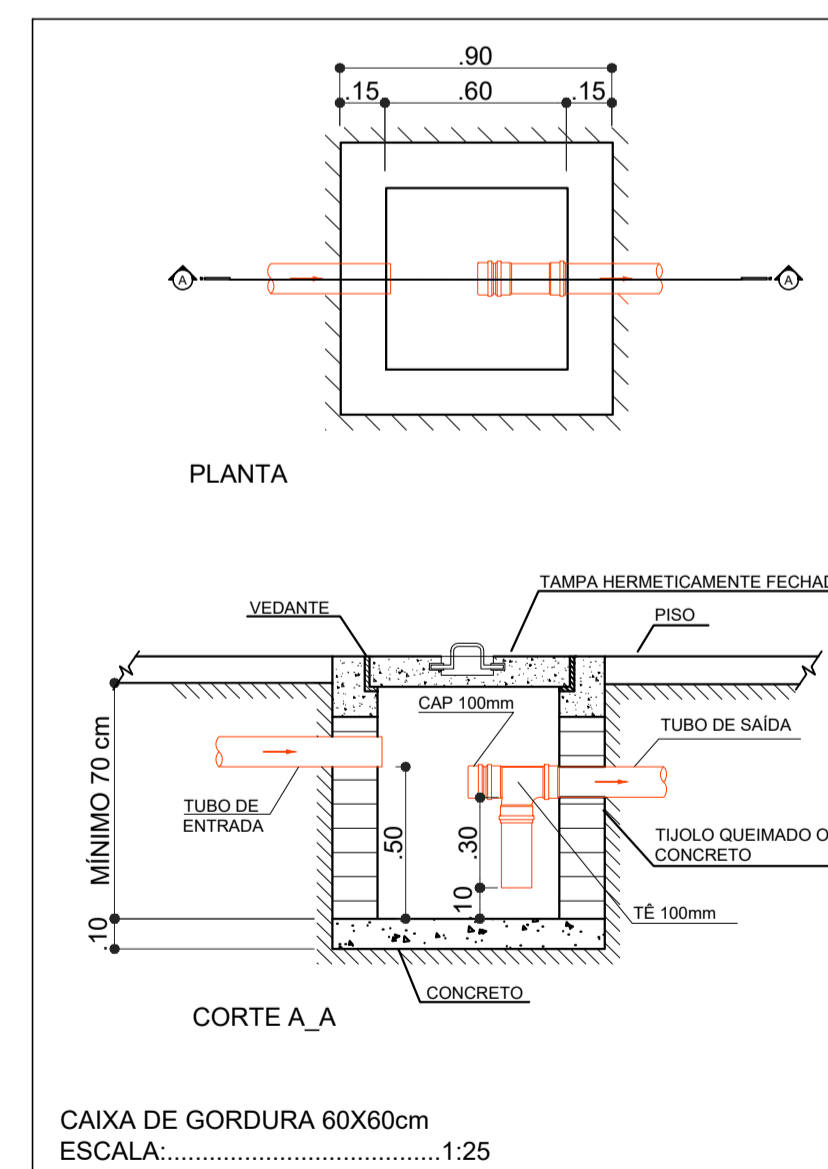

CAIXA DE GORDURA 60X60cm  
ESCALA: ..... 1:25

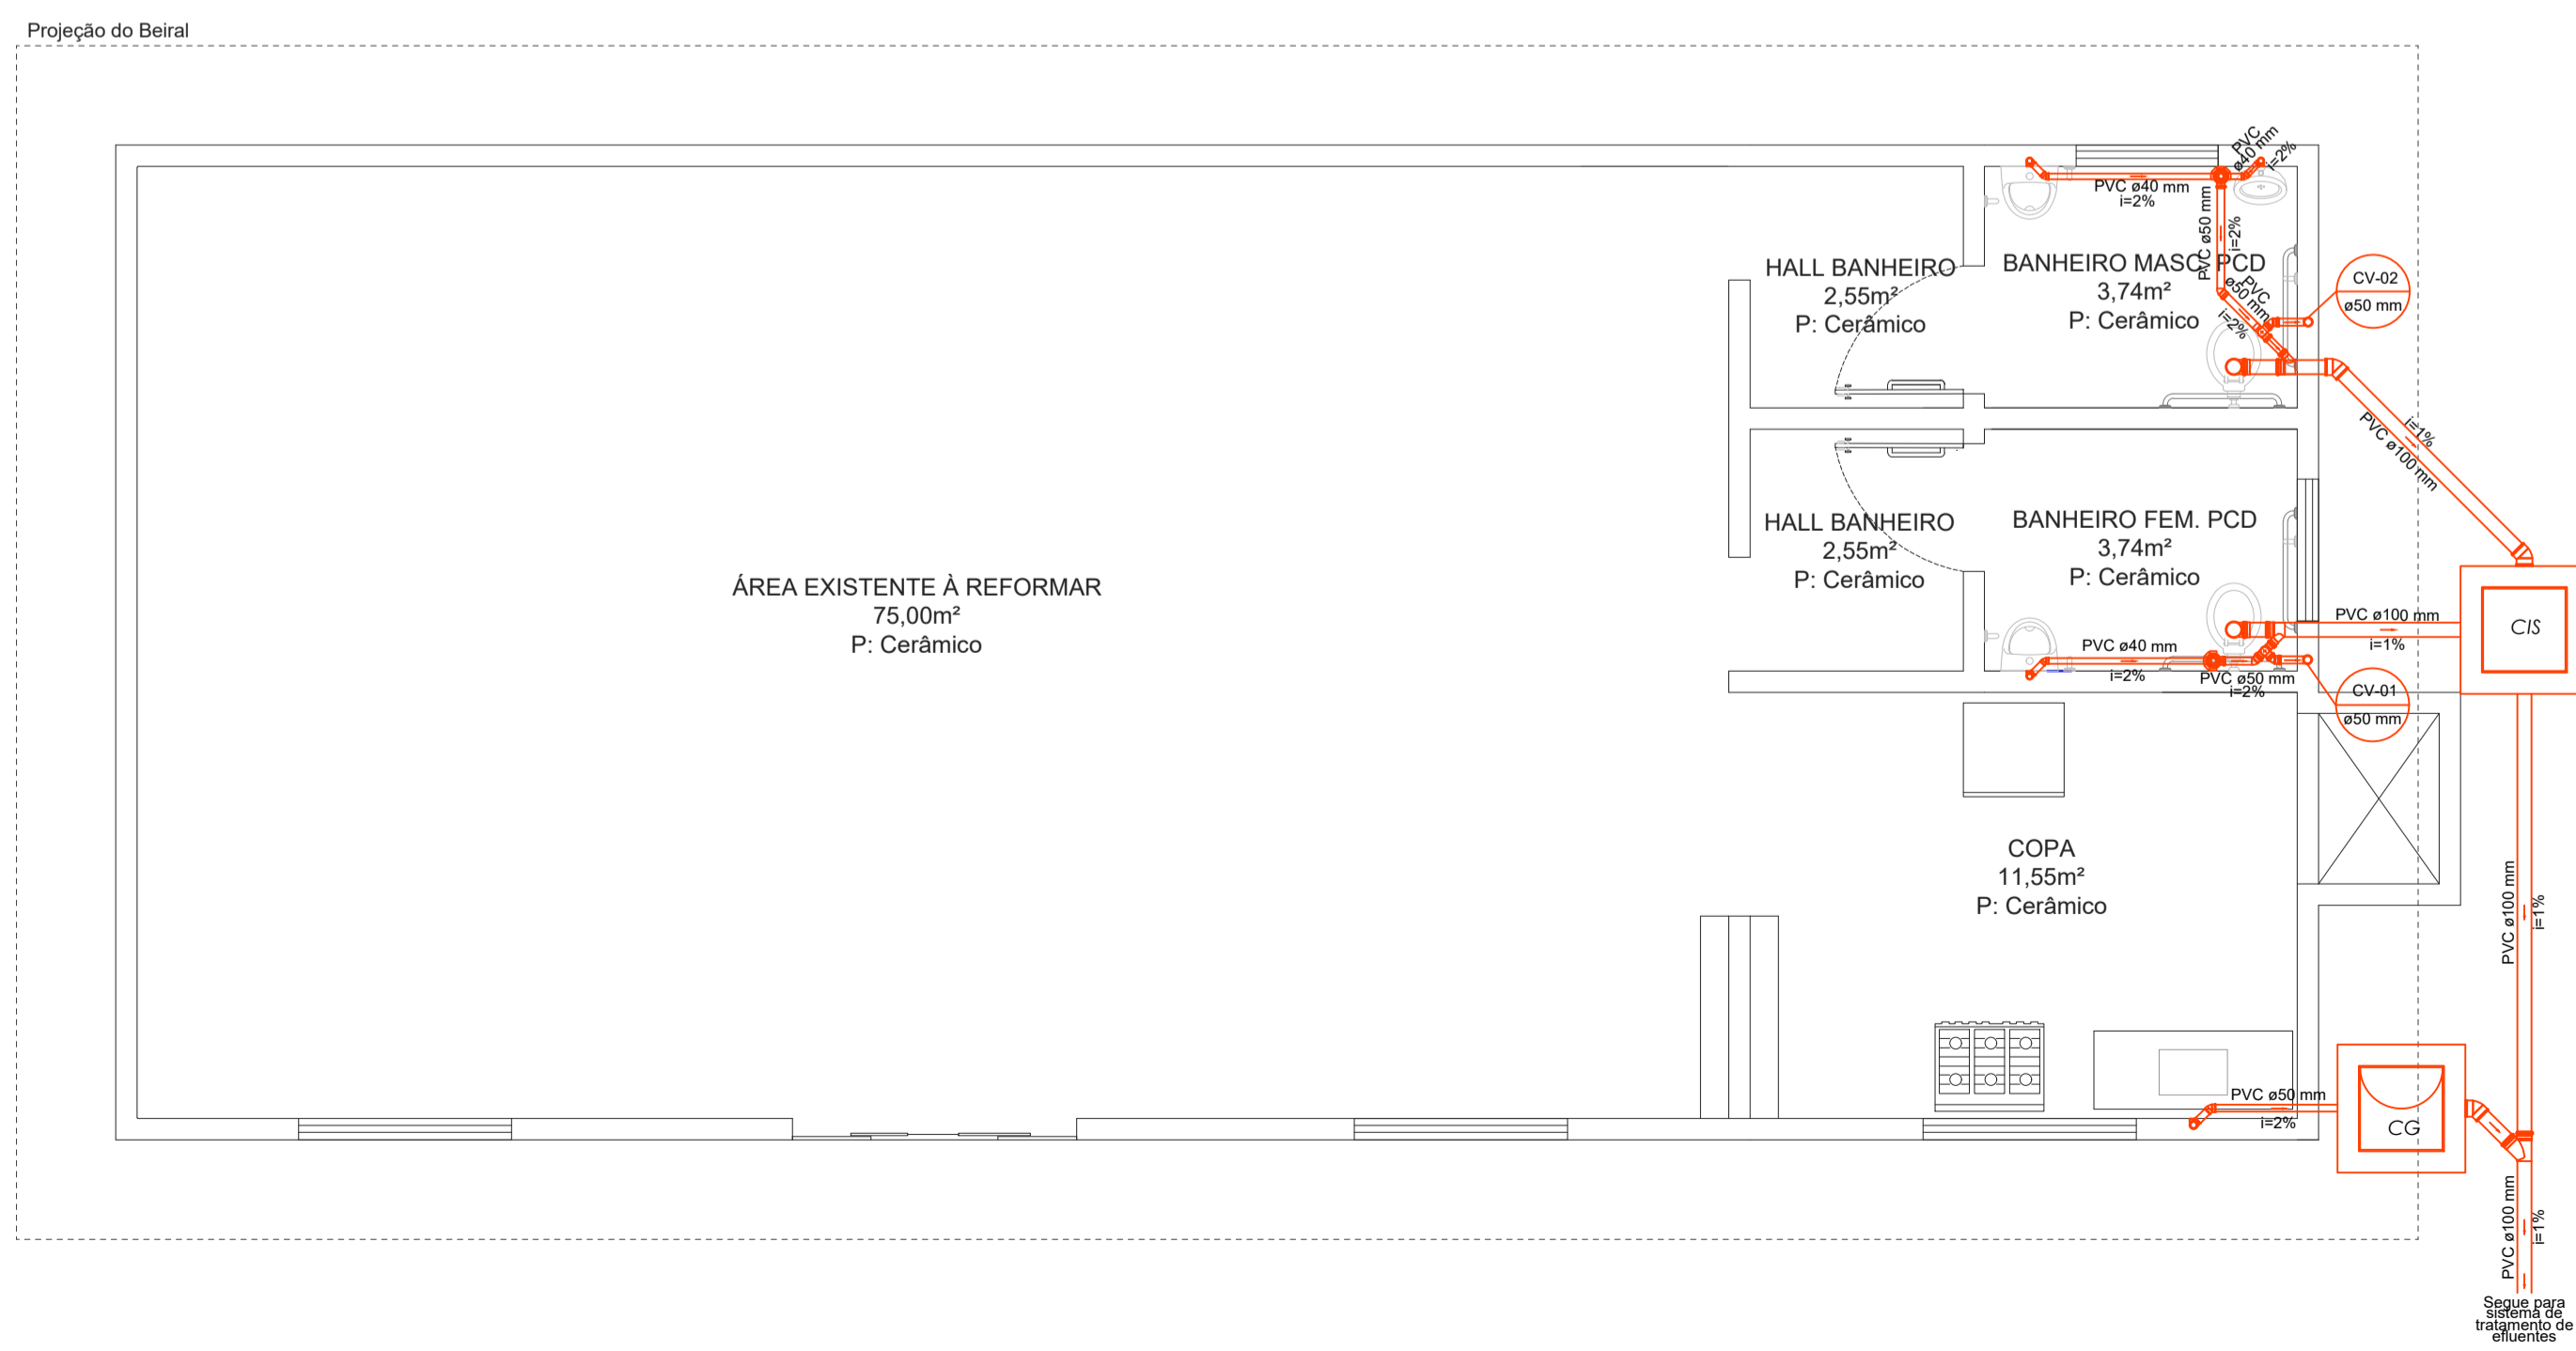

**PLANTA BAIXA ESGOTO**  
ÁREA: 108,5m²  
ESCALA: ..... 1:50

**HIDROSSANITÁRIO**

**MUNICÍPIO DE CORDILHEIRA ALTA**

DESCRIÇÃO: <b>Reforma e Ampliação Sede COHAB</b>		ESCALA: <b>INDICADA</b>	
ENDEREÇO DA OBRA: <b>Rua Pedro Lengher</b>		DATA: <b>JULHO/2020</b>	
CONTEÚDO: <b>Planta baixa e detalhes esgoto</b>		Nº DO PROJETO: <b>1.055,3 m²</b>	
RESPONSÁVEL TÉCNICO PELO PROJETO: <b>Valdemar Martins</b> Engenheiro Civil CREA/SC 132308-7		PRANCHA: <b>02</b> DESENHISTA: Valdemar ARQUIVO:	