



**PLANTA DE COBERTURA**

ESCALA ..... 1:75

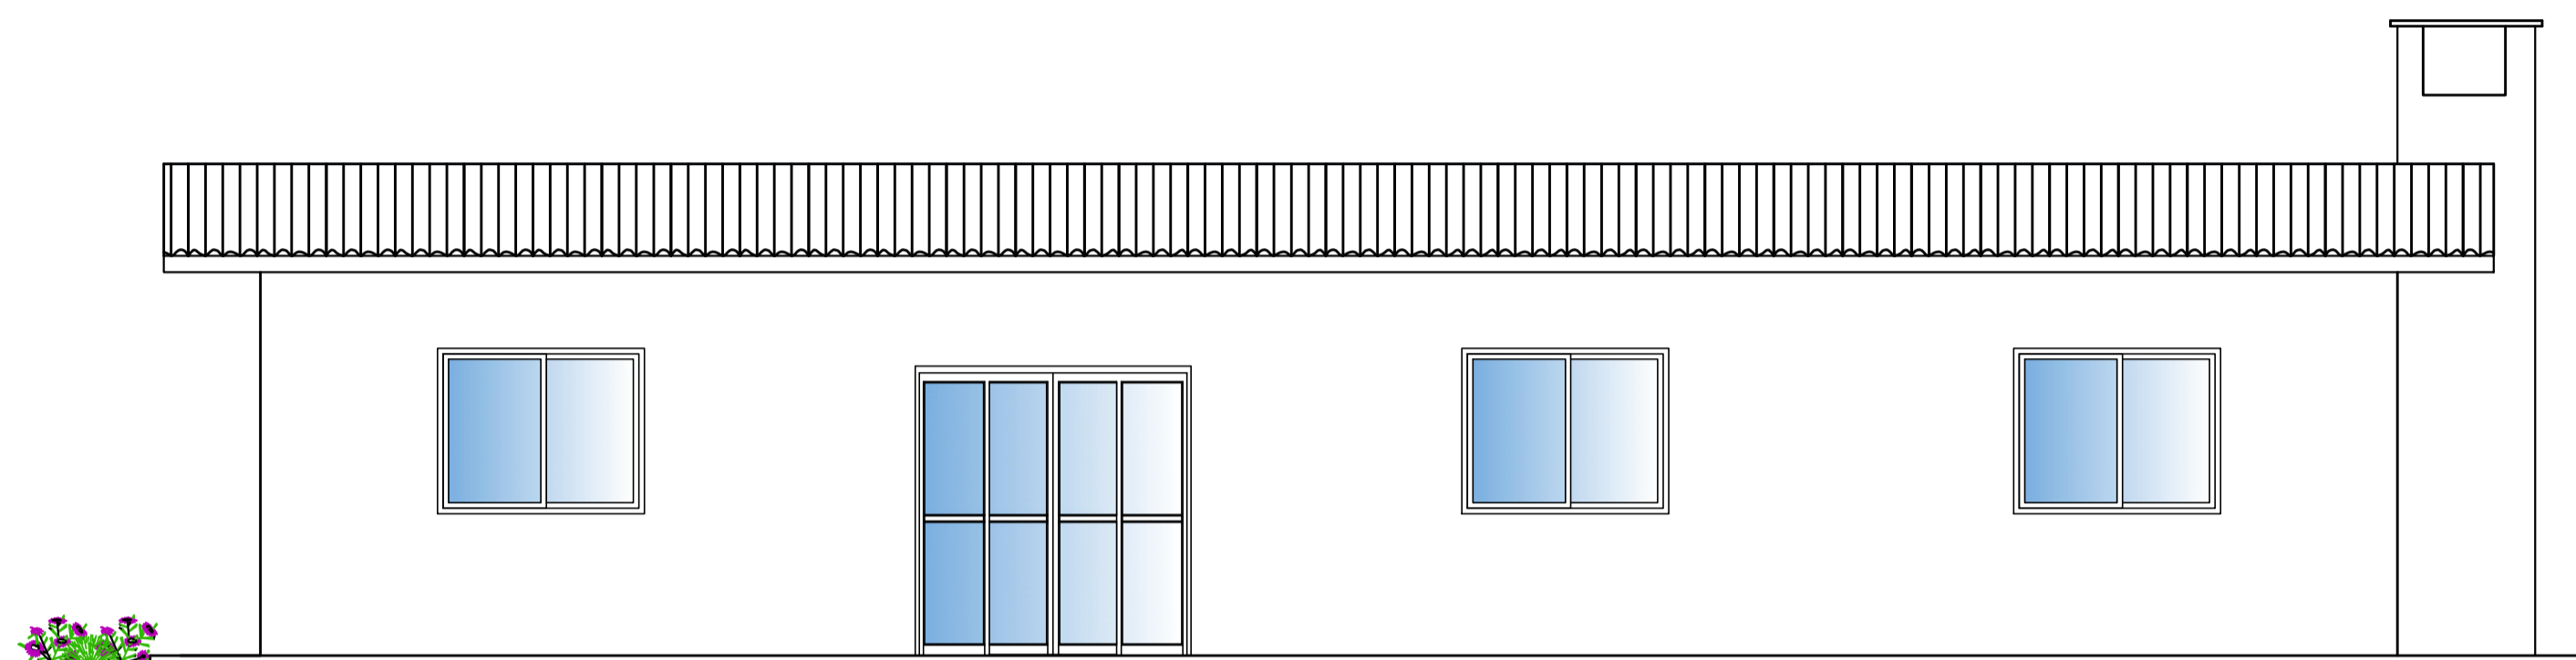

**ELEVAÇÃO PRINCIPAL**

ESCALA ..... 1:50

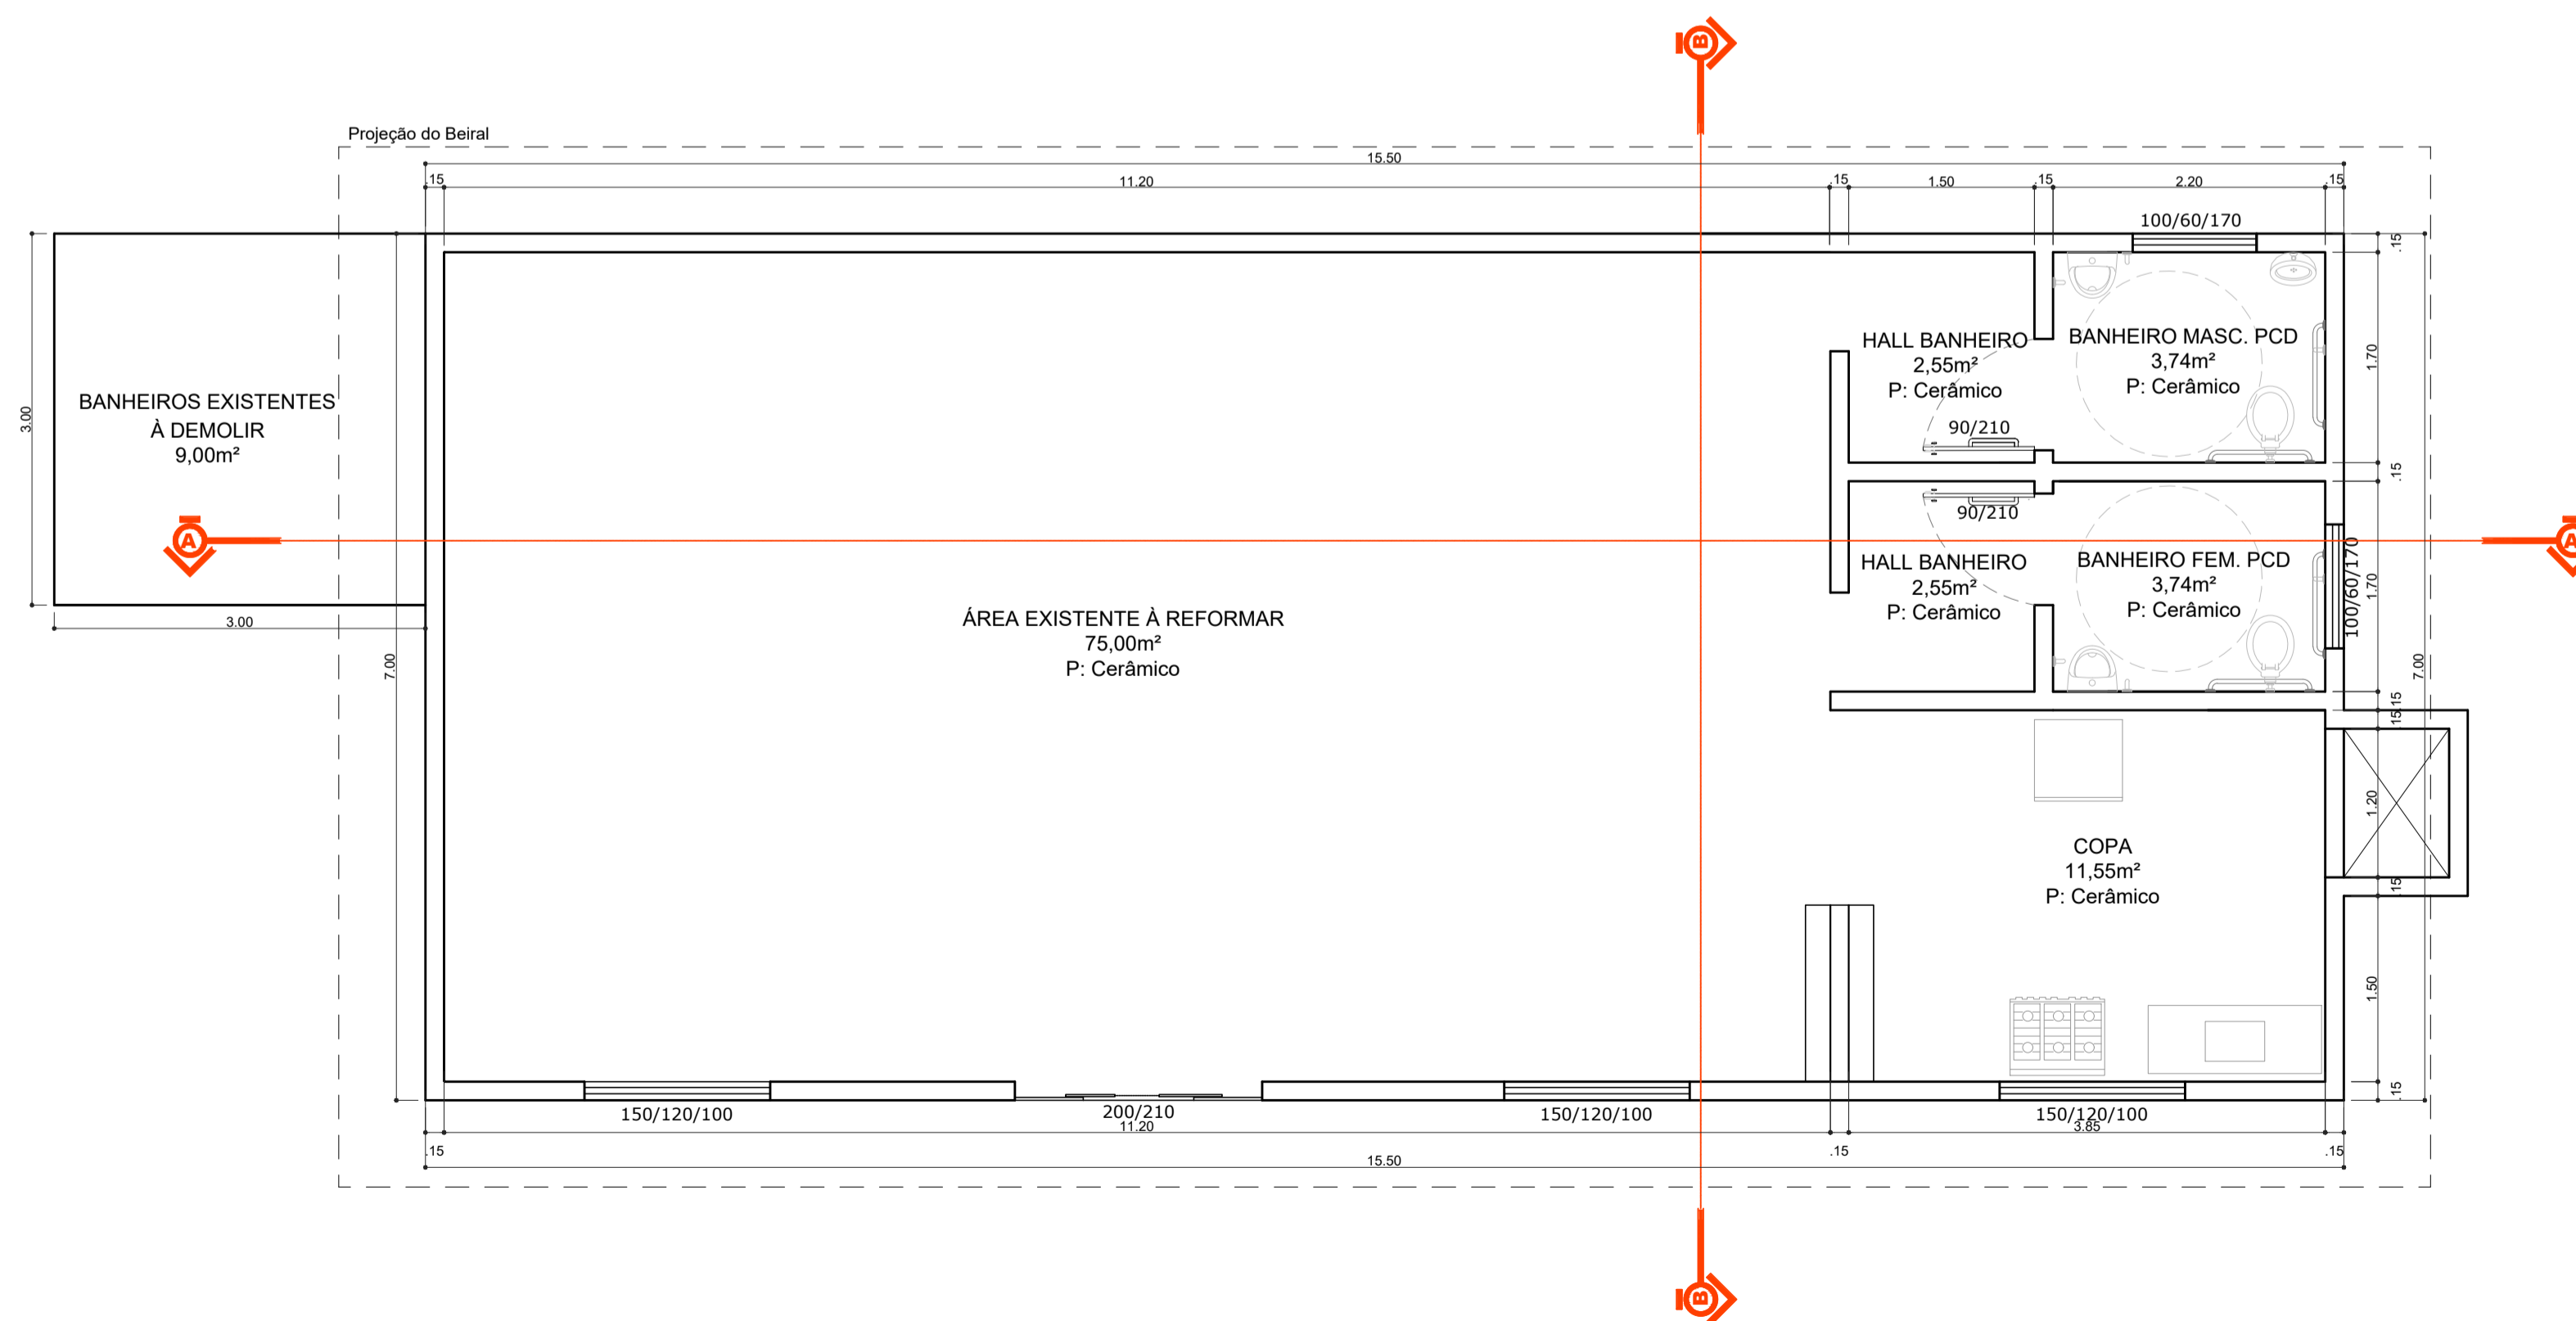

**PLANTA BAIXA SEDE SOCIAL**

ÁREA: 108,5m²  
ESCALA ..... 1:50

**ARQUITETÔNICO**

**MUNICÍPIO DE CORDILHEIRA ALTA**

DESCRIÇÃO: <b>Reforma e Ampliação Sede COHAB</b>		ESCALA: INDICADA
ENDEREÇO DA OBRA: <b>Rua Pedro Lengher</b>		DATA: JULHO/2020
CONTEÚDO: <b>Planta baixa, de cobertura e elevação principal</b>		Nº DO PROJETO: ÁREA: 1.055,3 m²
RESPONSÁVEL TÉCNICO PELO PROJETO: <b>Valdemar Martins</b> Engenheiro Civil CREA/SC 132308-7		PRANCHA: <b>01</b> DESENHISTA: Valdemar ARQUIVO: