



**PLANTA DE SITUAÇÃO/IMPLANTAÇÃO**  
ESCALA ..... 1:200

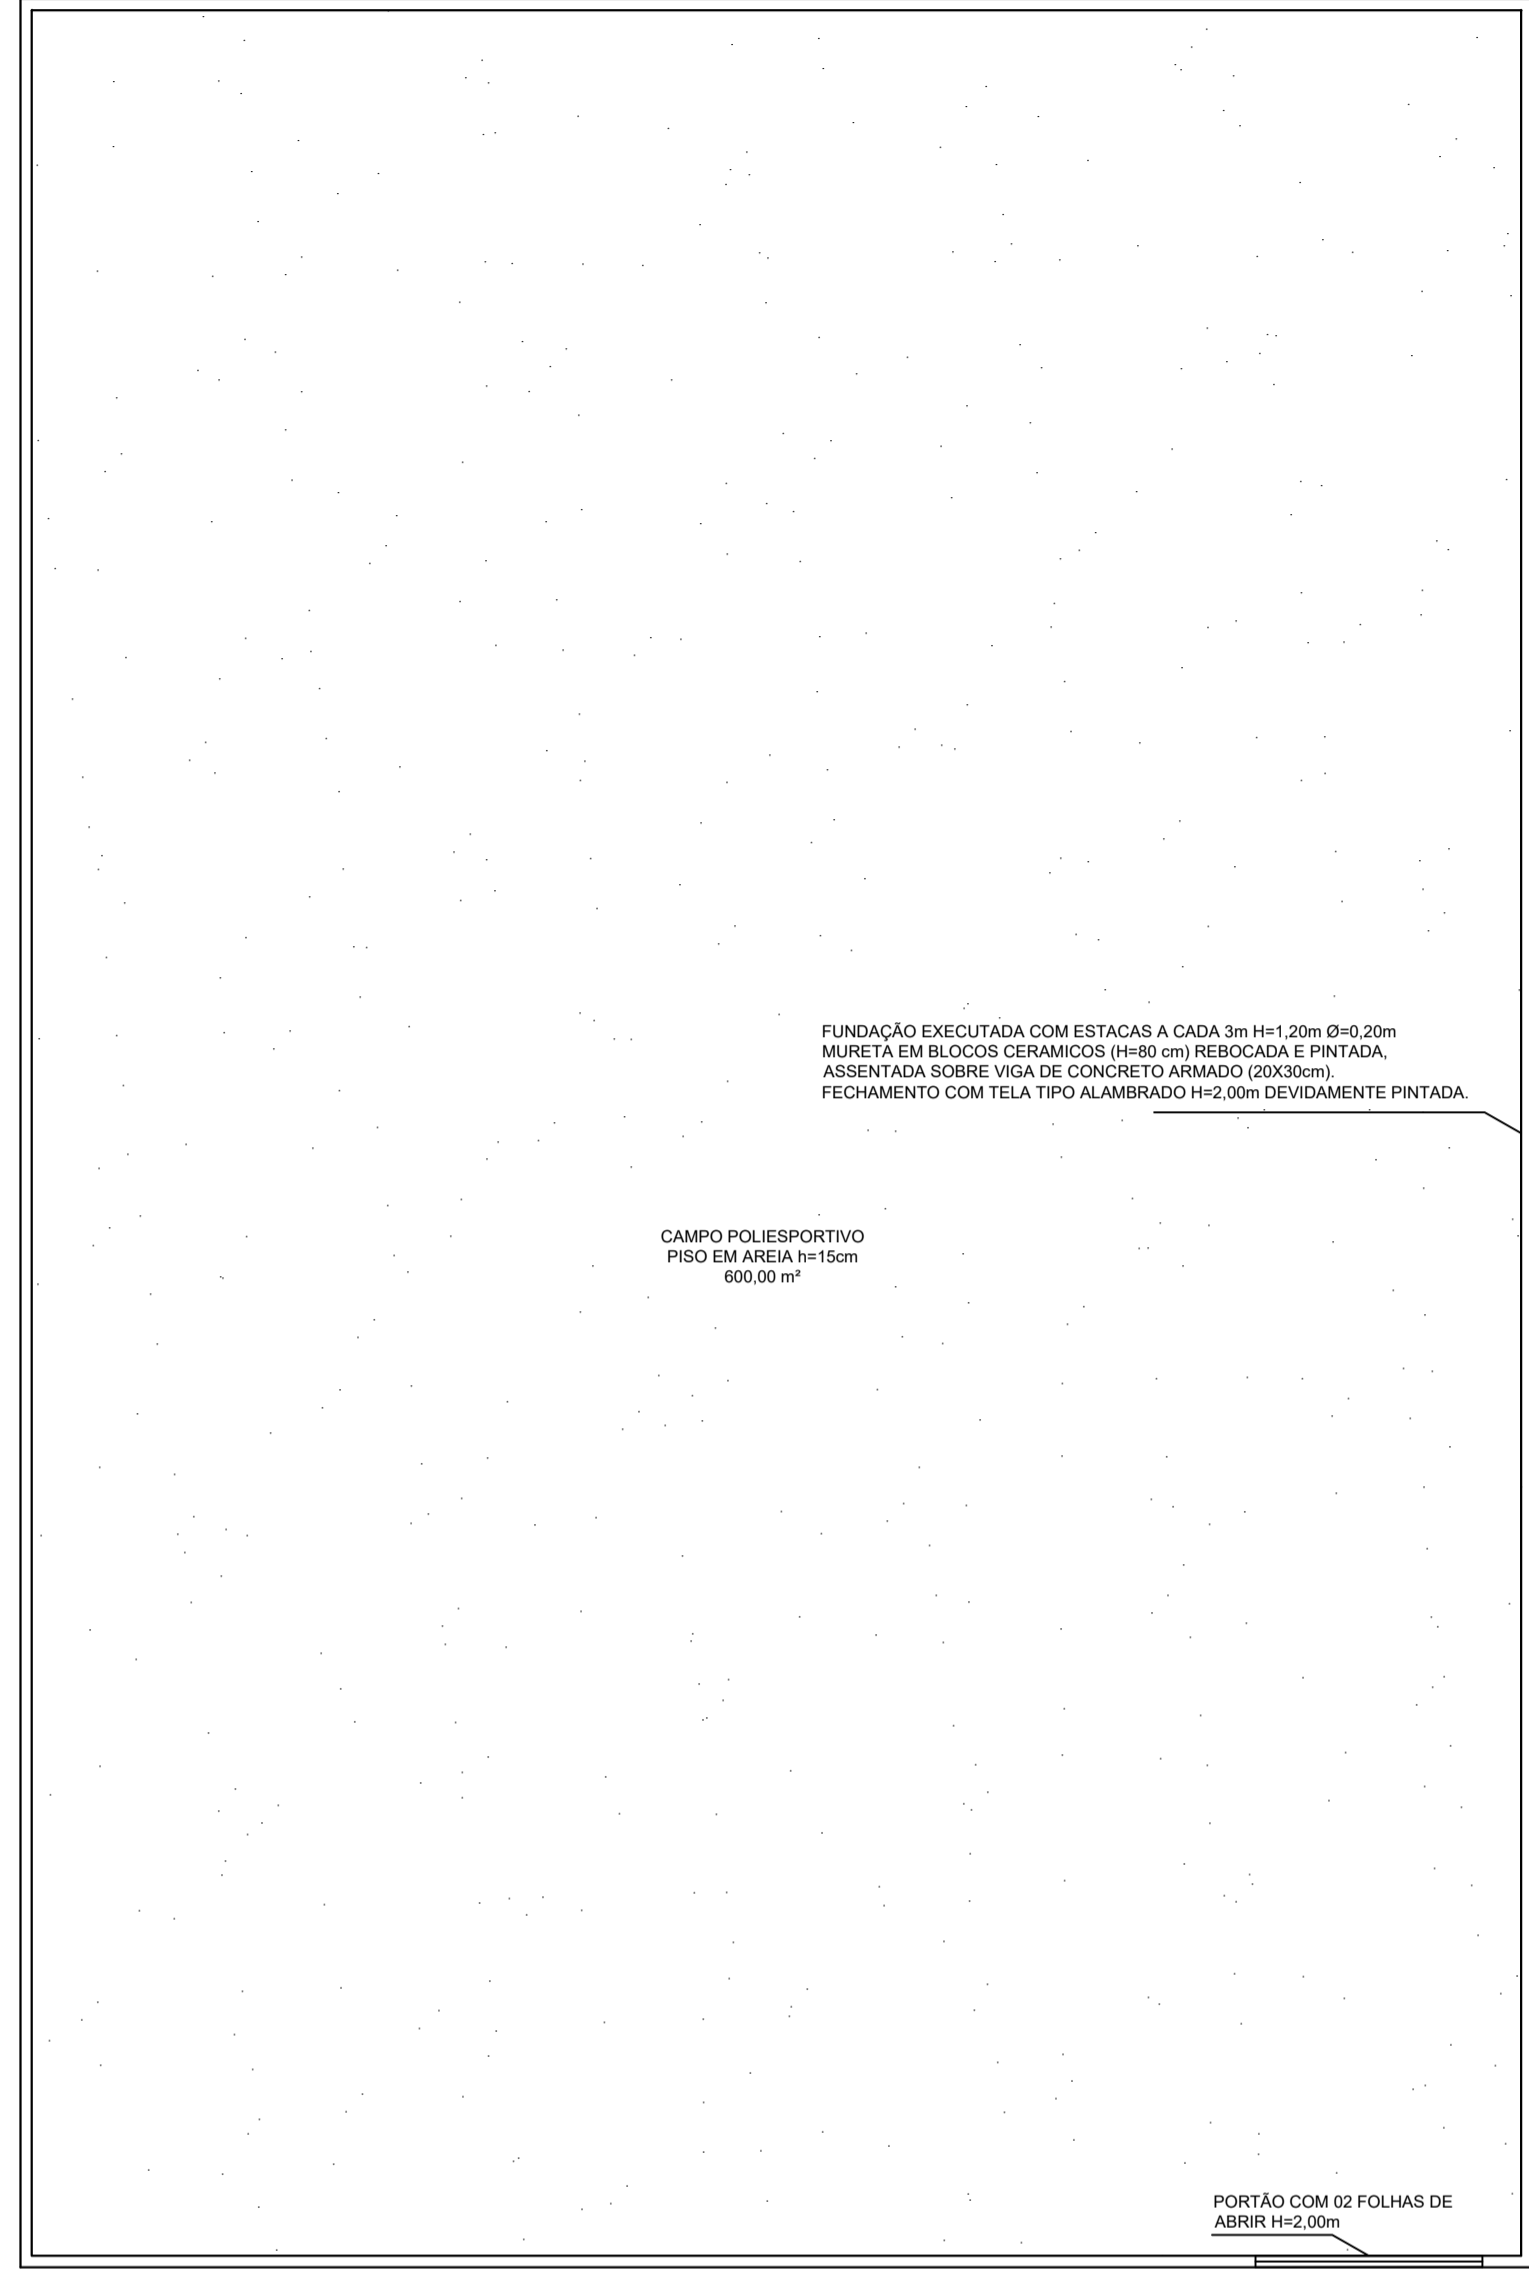

**PLANTA BAIXA CAMPO POLIESPORTIVO**  
ESCALA ..... 1:100

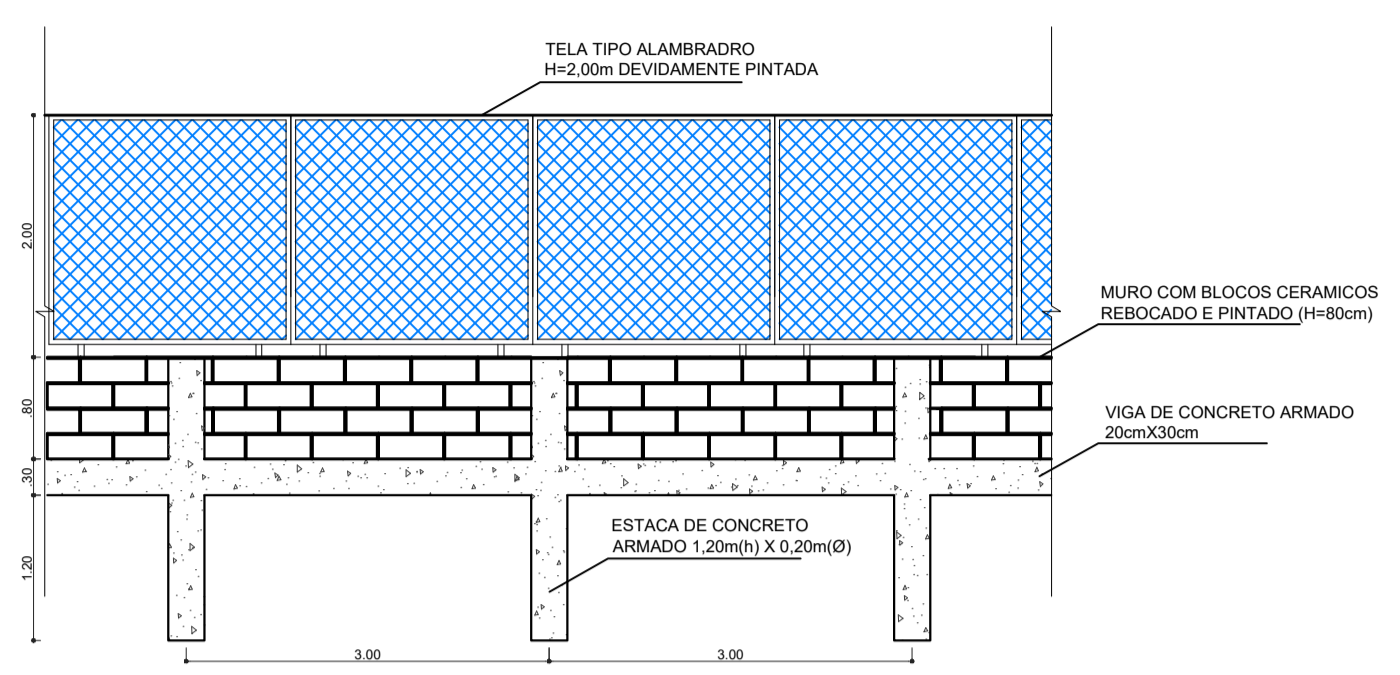

OBST: FUNDAÇÃO EXECUTADA COM ESTACAS A CADA 3m H=1,20m Ø=0,20m  
MURETA EM BLOCOS DE CERÂMICOS ASSENTADOS SOBRE VIGA DE CONCRETO ARMADO 20X30cm H=0,80m  
FECHAMENTO COM TELA TIPO ALAMBRADO H=2,00m DEVIDAMENTE PINTADA

**DETALHE FECHAMENTO LATERAL CAMPO**  
ESCALA ..... SEM ESCALA

**ARQUITETÔNICO**

<b>MUNICÍPIO DE CORDILHEIRA ALTA</b>			
DESCRIÇÃO: <b>Reforma e Ampliação Sede COHAB</b>	ESCALA: INDICADA		
ENDEREÇO DA OBRA: <b>Rua Pedro Lengher</b>	DATA: JULHO/2020		
CONTEÚDO: <b>Implantação/situação, planta campo e detalha</b>	Nº DO PROJETO:	ÁREA: 1.055,3 m <sup>2</sup>	
RESPONSÁVEL TÉCNICO PELO PROJETO: <b>Valdemar Martins</b> Engenheiro Civil CREA/SC 132308-7	FRANCHA: <b>03</b>	DESENHISTA: Valdemar	ARQUIVO: