



SEÇÃO TIPO DAS RUAS


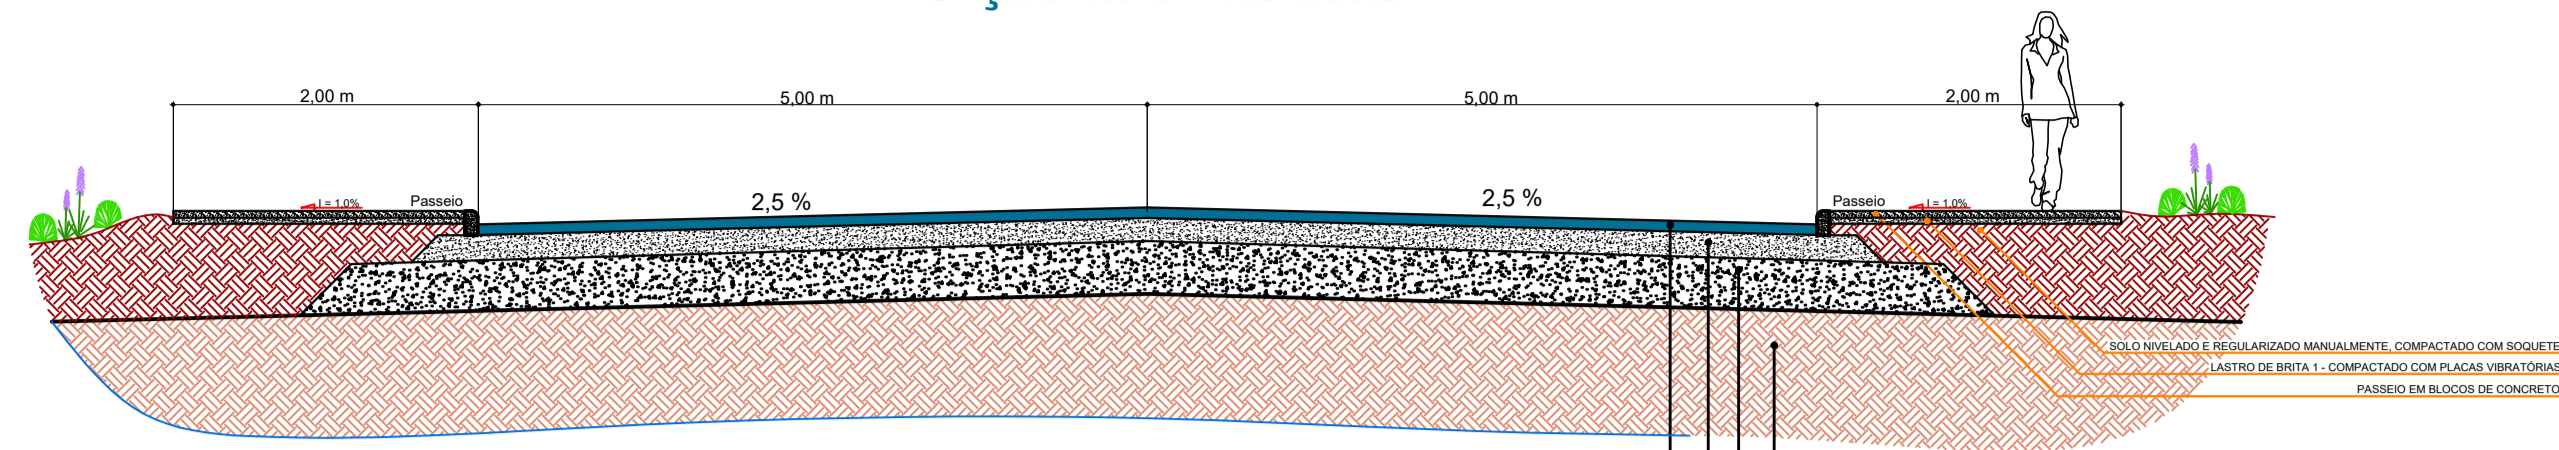


LEGENDA		DIMENSÕES	
ESPECIFICAÇÃO	MATERIAL	LARGURA (m)	ESPESURA (m)
01	CAMADA DE ROLAMENTO	10,00	0,05
-	PINTURA DE LIGAÇÃO	10,00	
-	IMPRIMAÇÃO	10,60	
02	BASE	10,60	0,10
03	SUB-BASE	11,00	0,20
04	SUBLEITO	12,00	



1
2
3
4

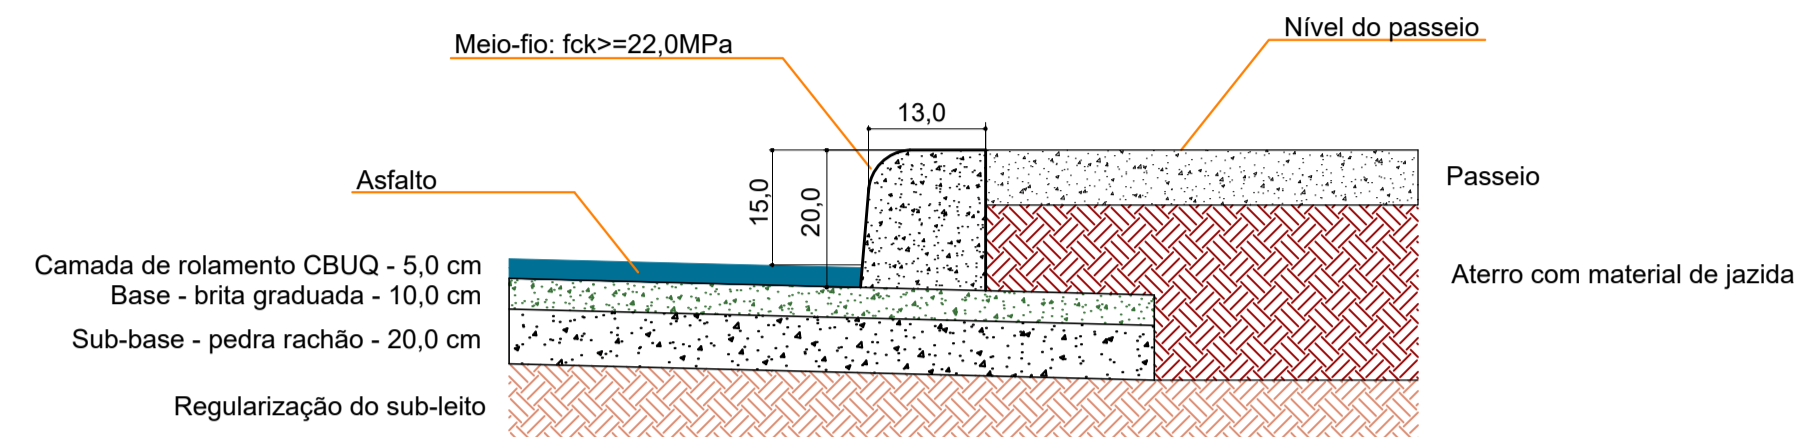


Detalhe do meio fio

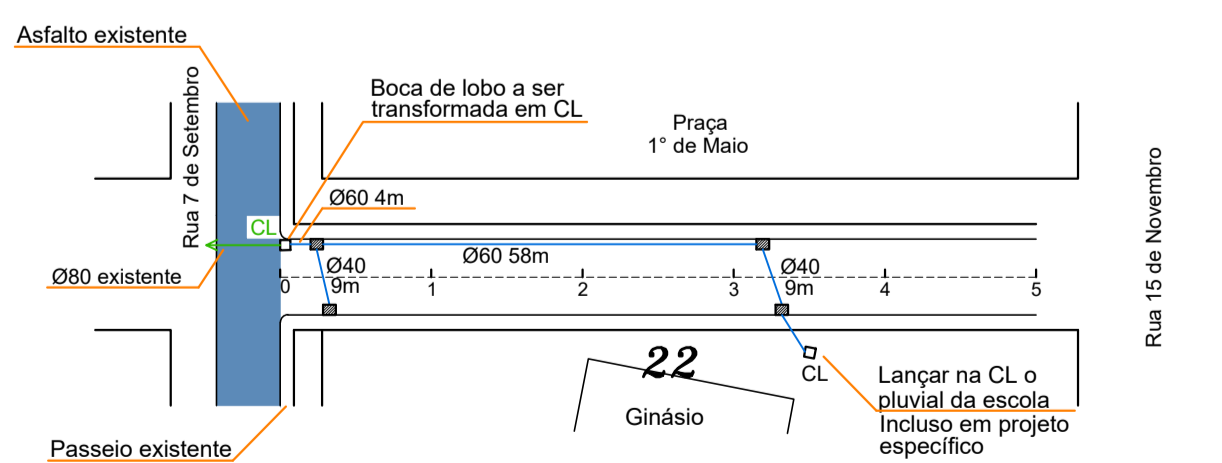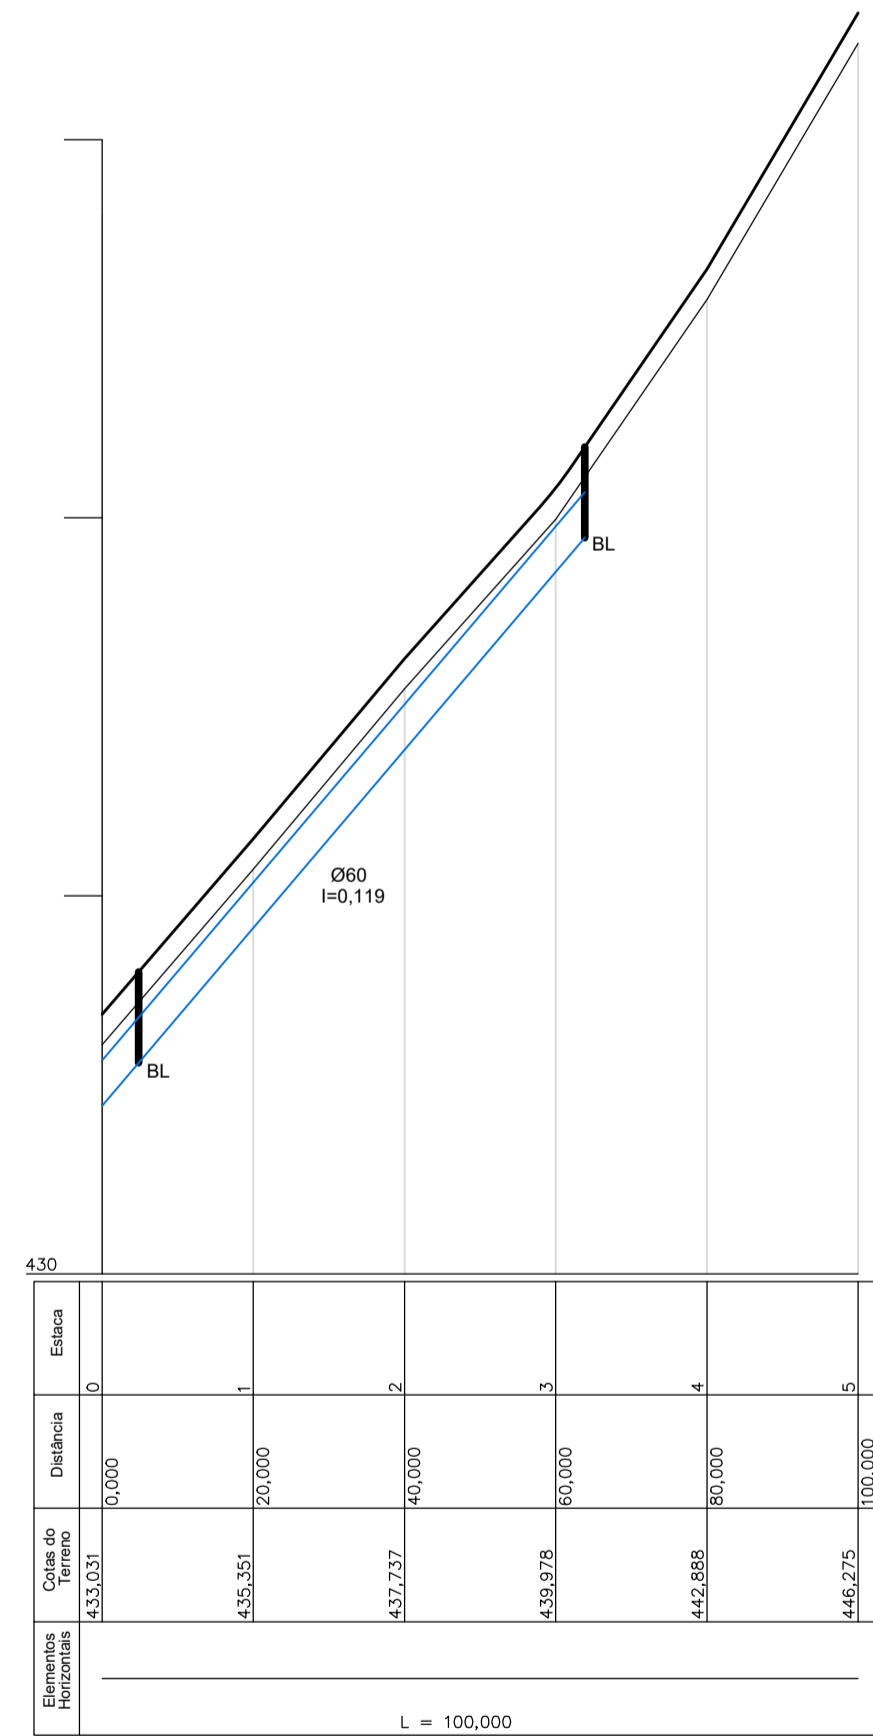

Rua 1
Escala: 1:1.000

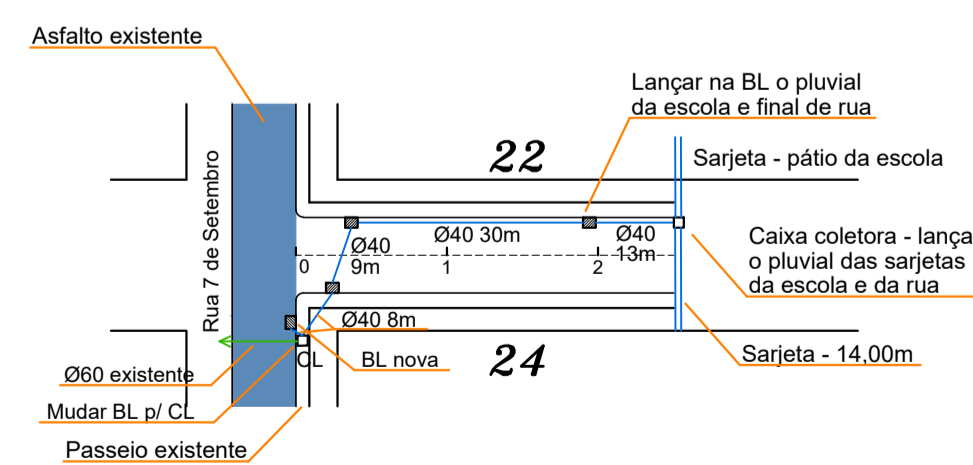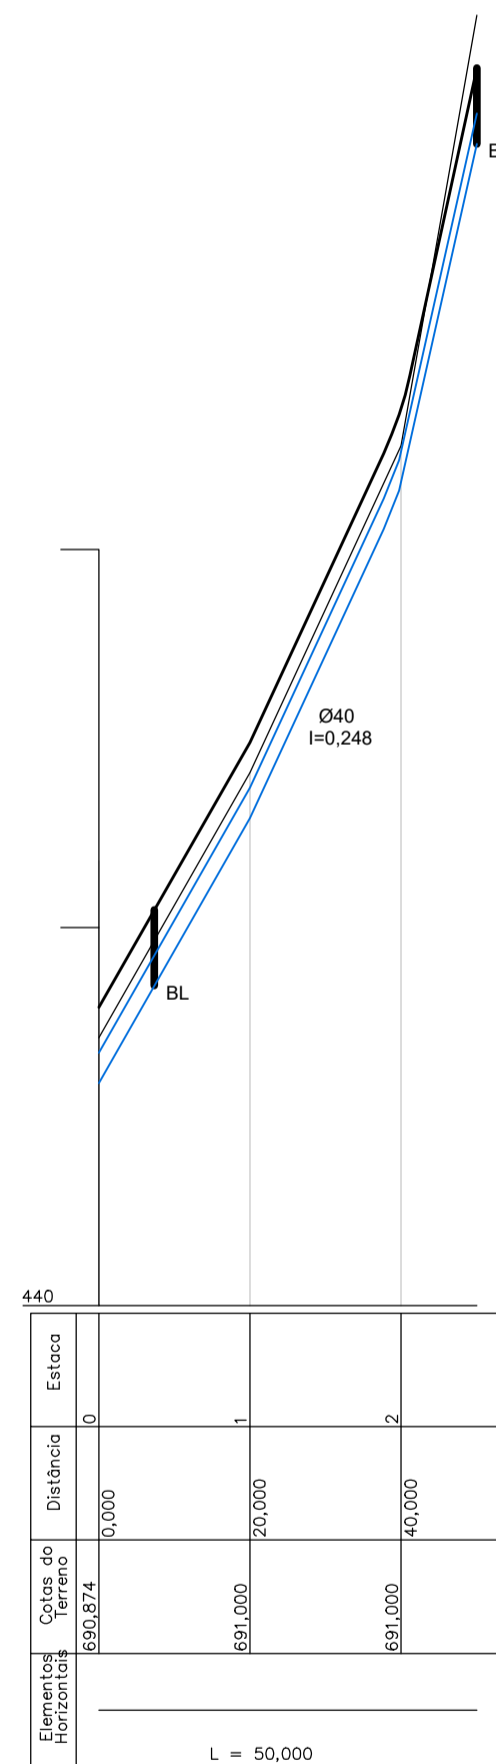


Rua 2
Escala: 1:1.000

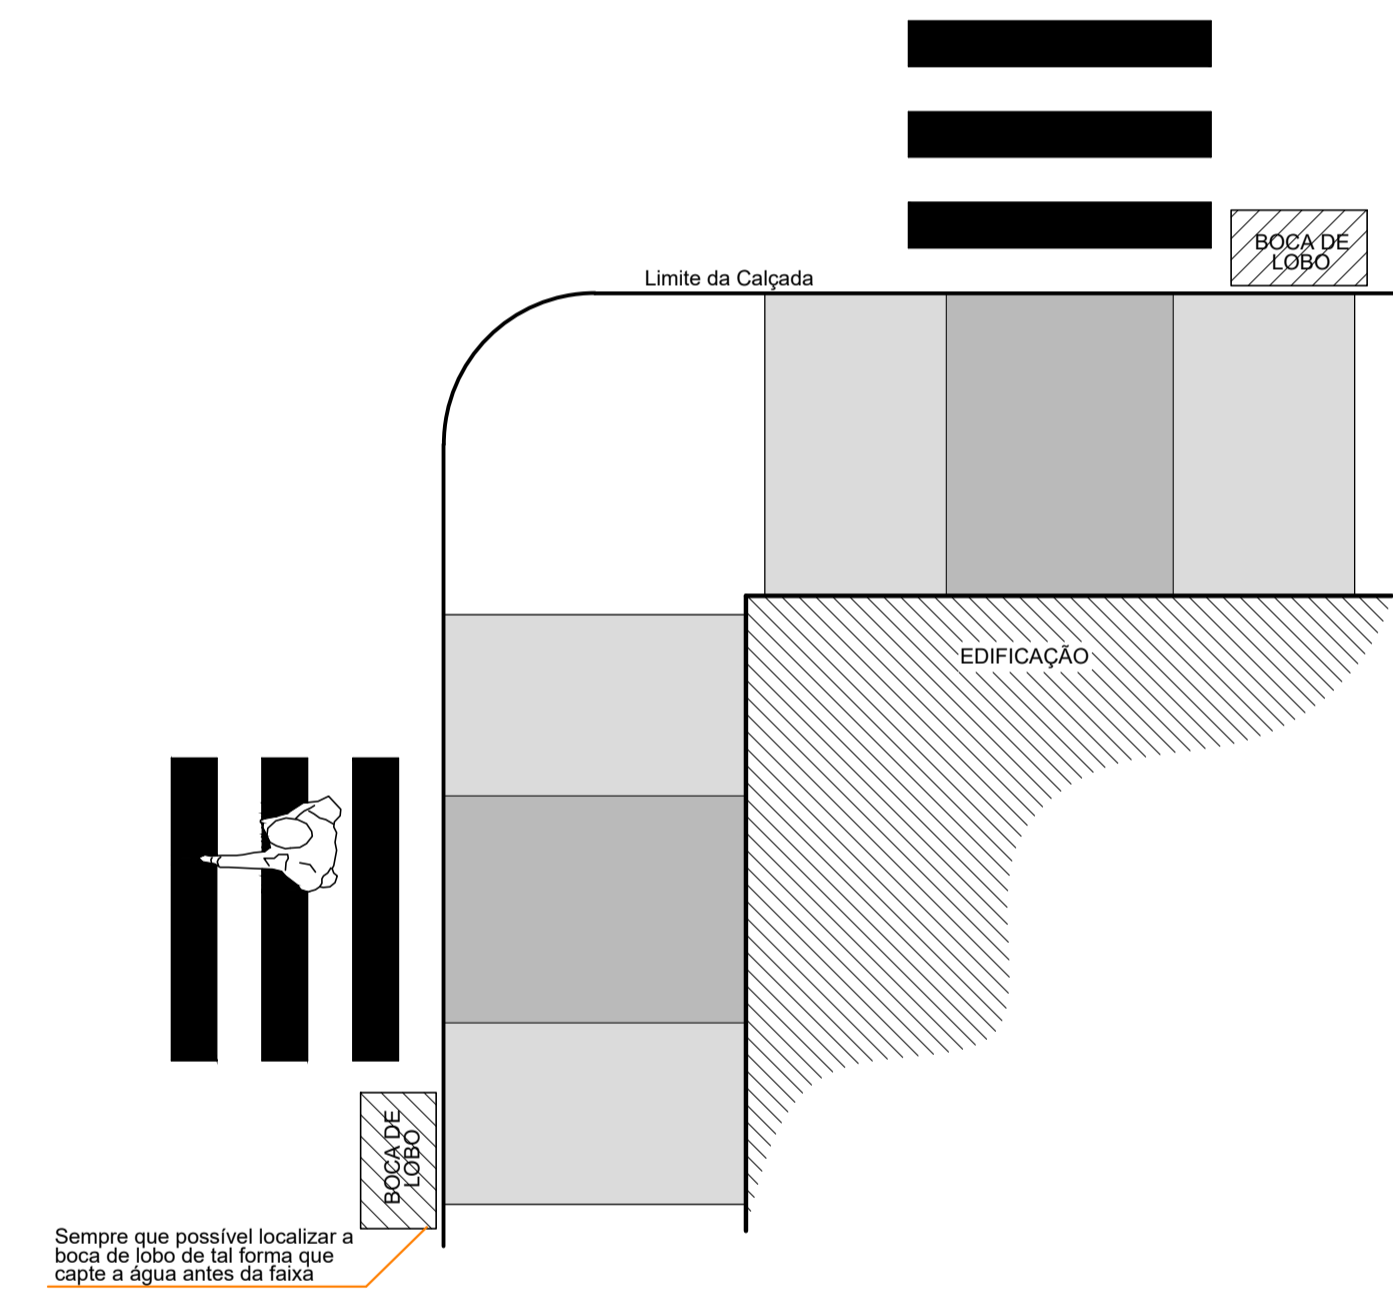

Localização da boca de lobo

LEGENDA

- CL - CAIXA DE LIGAÇÃO
- BL - BOCA DE LOBO

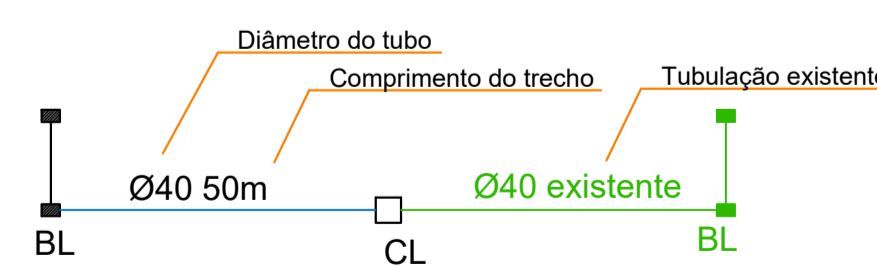

MUNICÍPIO DE CORDILHEIRA ALTA

OPERAÇÃO	Pavimentação asfáltica e passeios	ESCALA	INDICADA
DESCRIÇÃO DA OBRA	Ruas 1 e 2 - Distrito de Fernando Machado	DATA	junho/2021
CONTÉUDO	Planta baixa, perfil longitudinal, drenagem pluvial e detalhes	ÁREA	
RESPONSÁVEL TÉCNICO PROJETO	Eng. Civil Valdemar Martins CREA-SC n. 132308-7	PROJETO	03/06
		DESENHO	Fernando
		ARQUIVO	Asfalto 2 ruas.dwg