




Tanques de produtos químicos  
Escala: 1:25

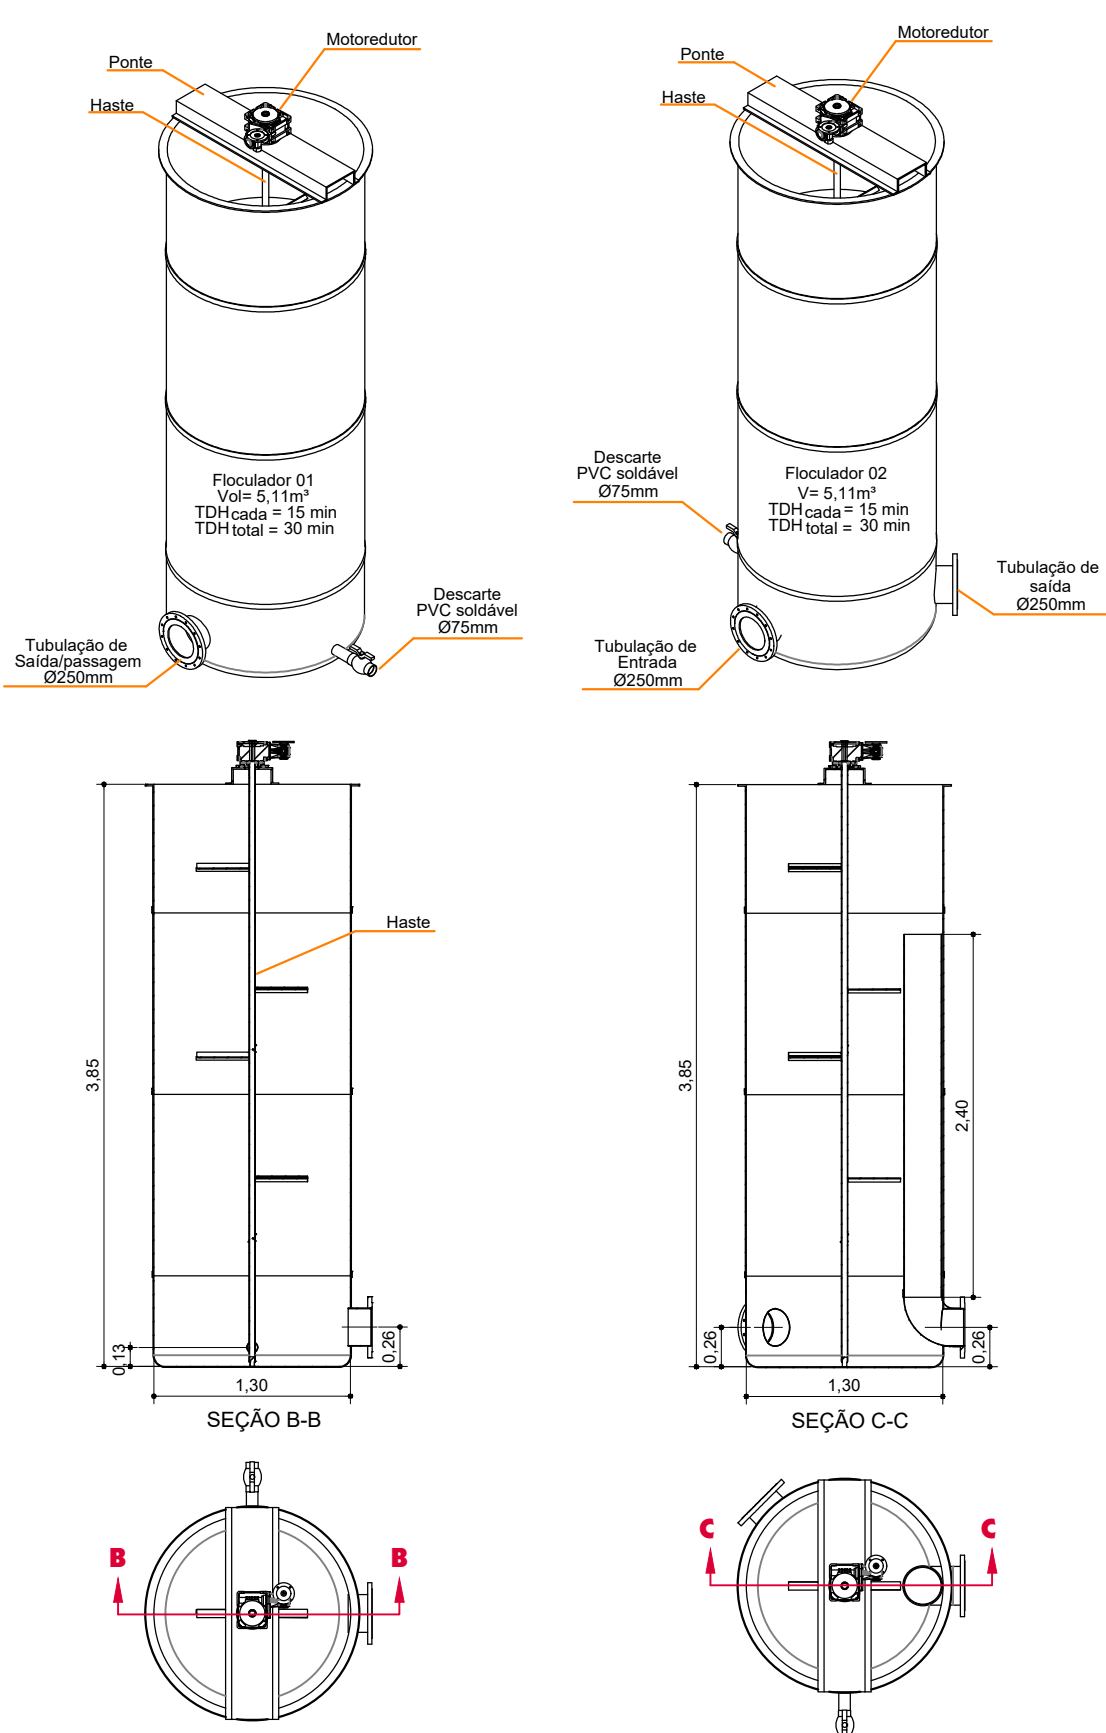


Tanques - Floculadores  
Escala: 1:50

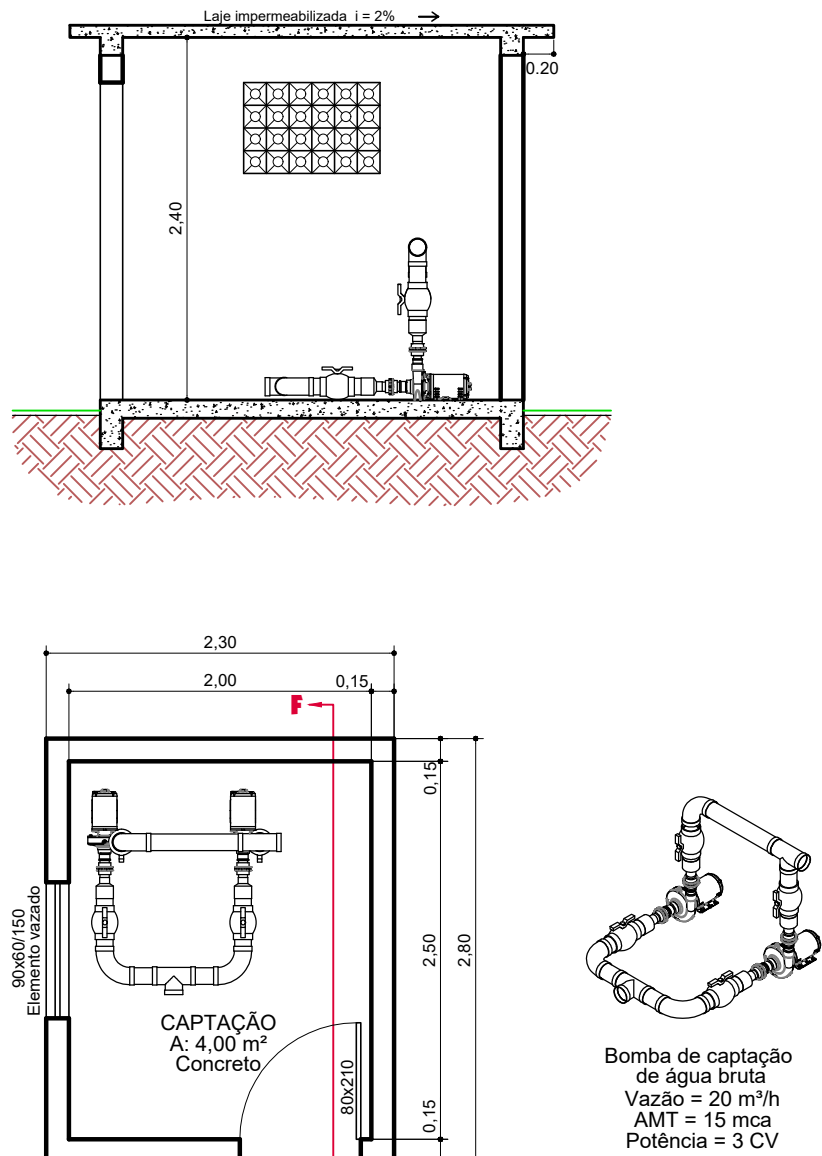


Captação - água bruta  
Escala: 1:50

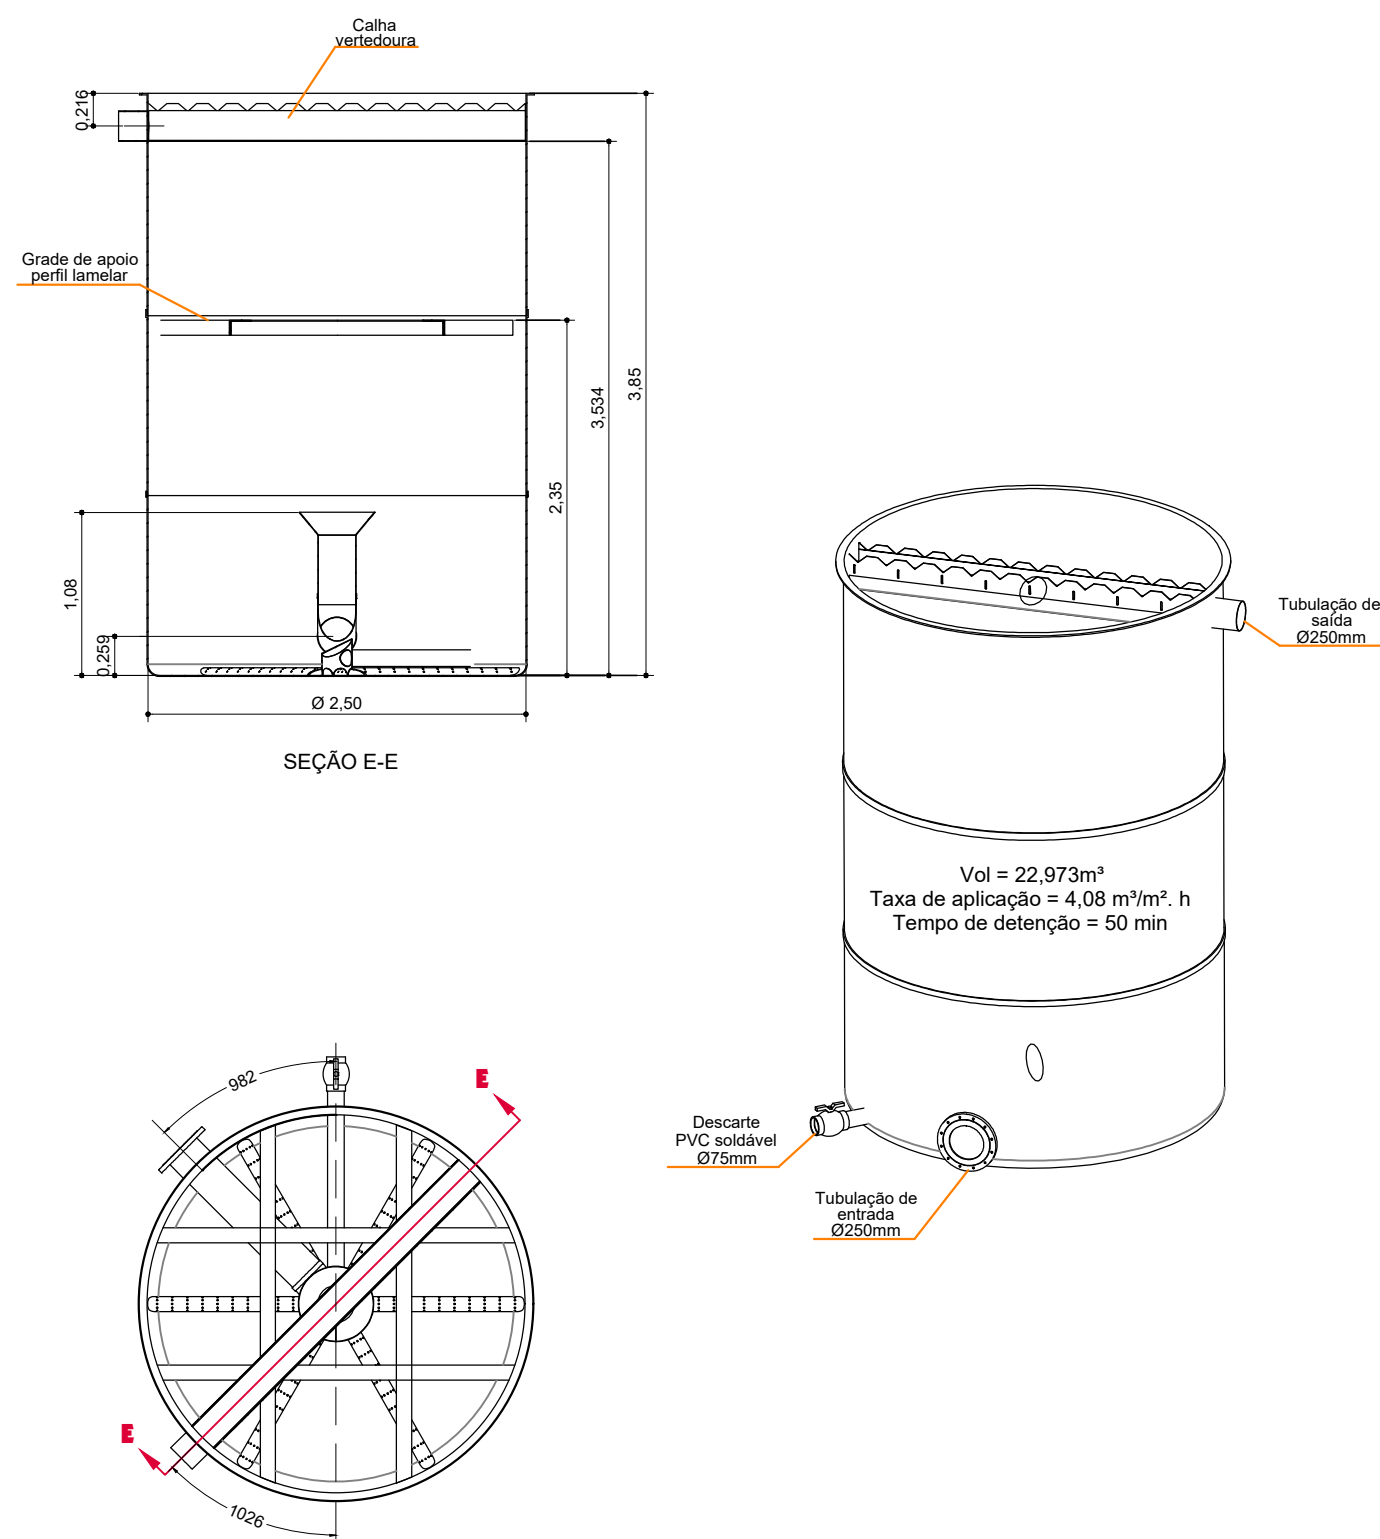

Tanque - Decantador  
Escala: 1:50

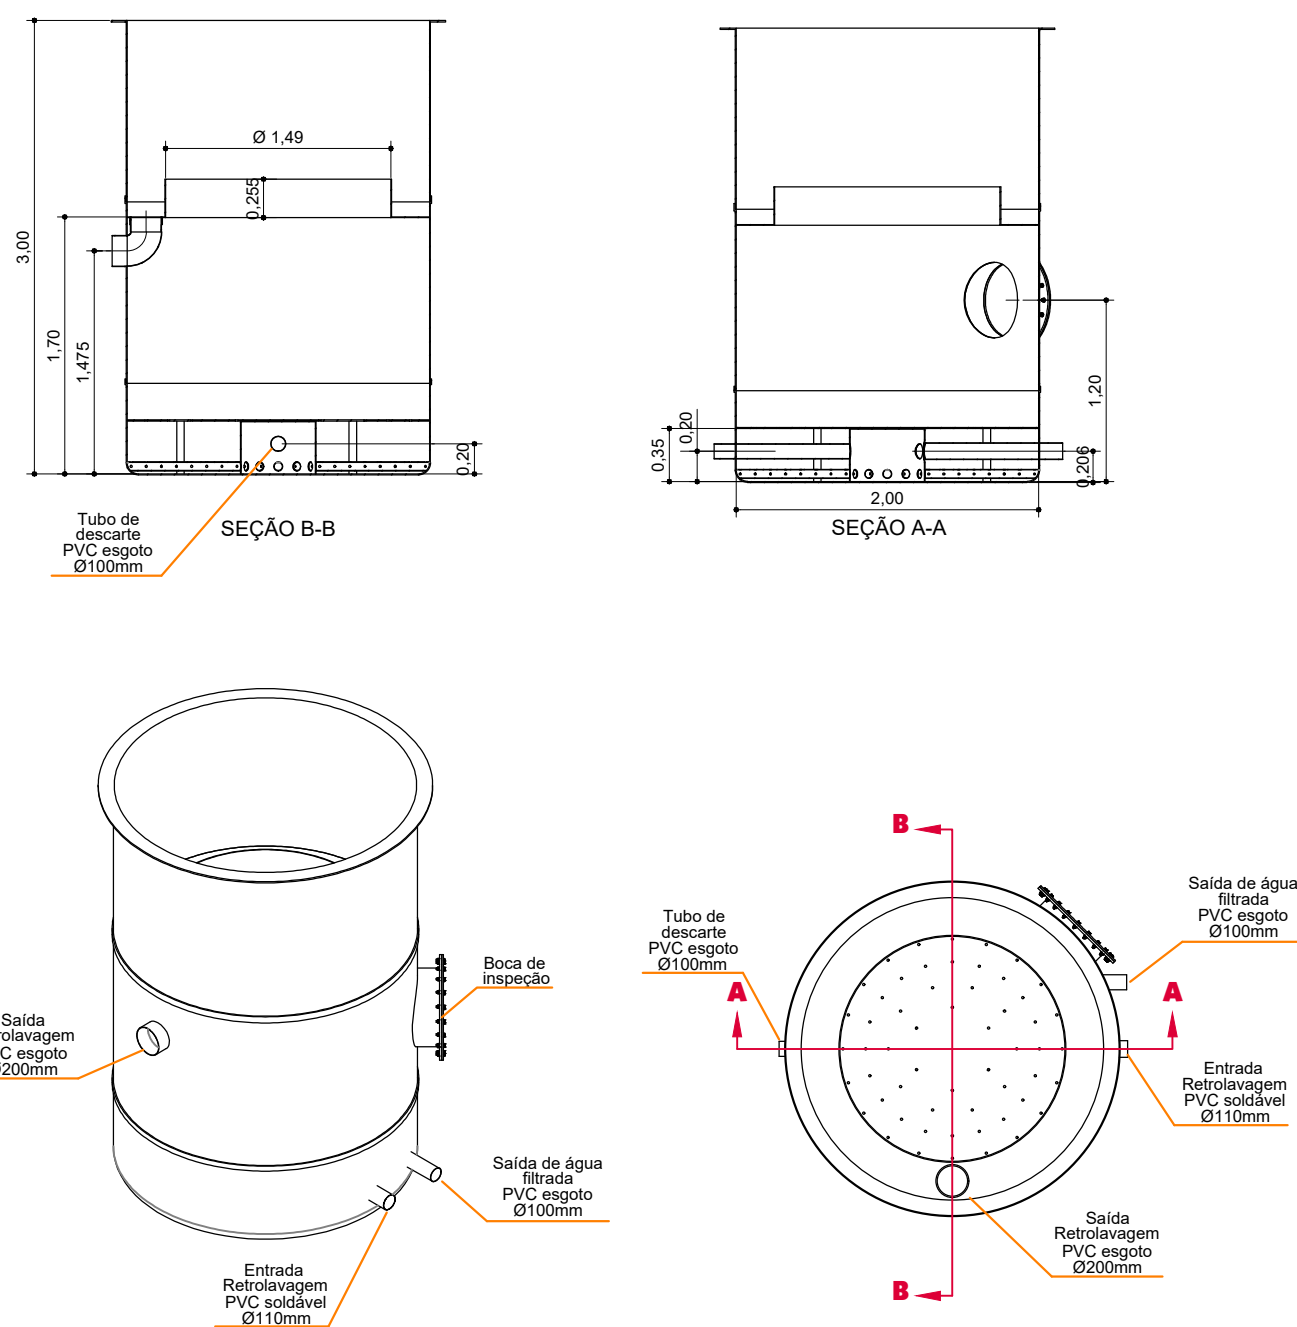

Tanque - Filtro  
Escala: 1:50

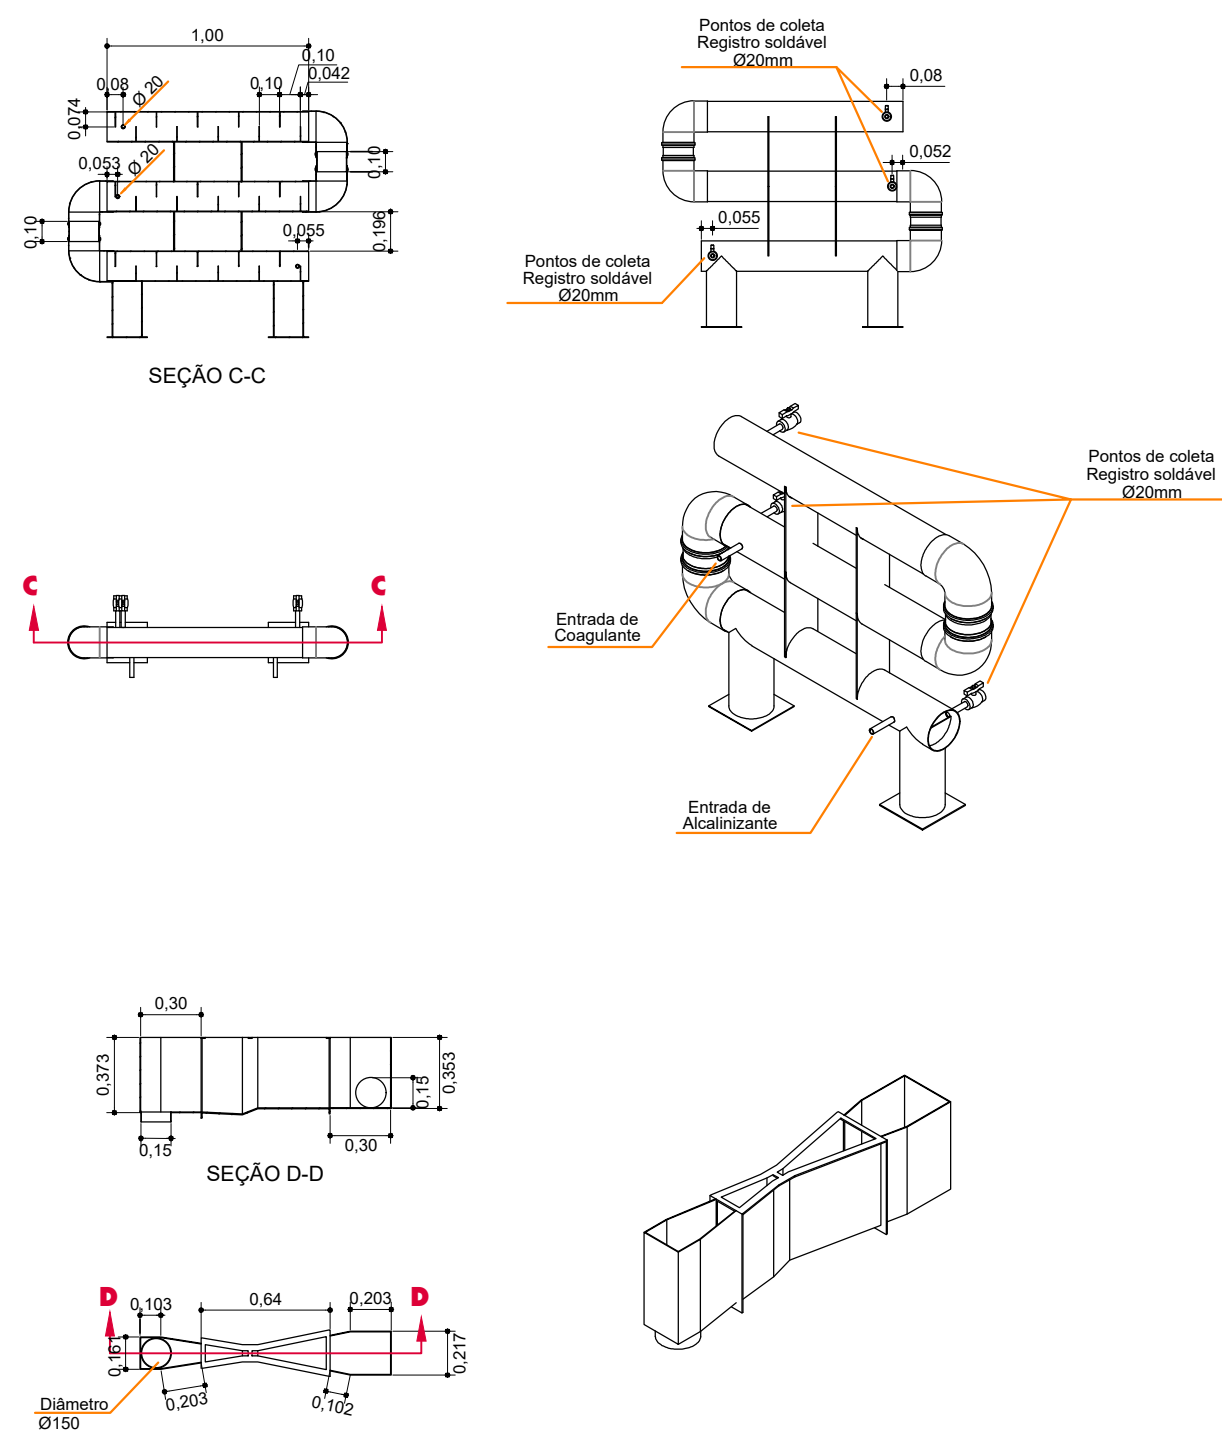

Turbomisturador e calha Parshall  
Sem escala



MUNICÍPIO DE CORDILHEIRA ALTA			
DESCRIÇÃO	Estação de Tratamento de Água	ESCALA	INDICADA
ENDEREÇO DA OBRA	Lateral da Rodovia EMCA-015	DATA	fevereiro/2022
CONTEÚDO	Tanques, floculador, decantador, filtro, turbomisturador e calha Parshall	ÁREA	
RESPONSÁVEL TÉCNICO PELO PROJETO	Eng. Civil Valdemar Martins CREA-SC n. 132308-7	PLANTAS	03/03
		DESENHO	
		ARQUIVO	ETA 20m³ - fev_2022