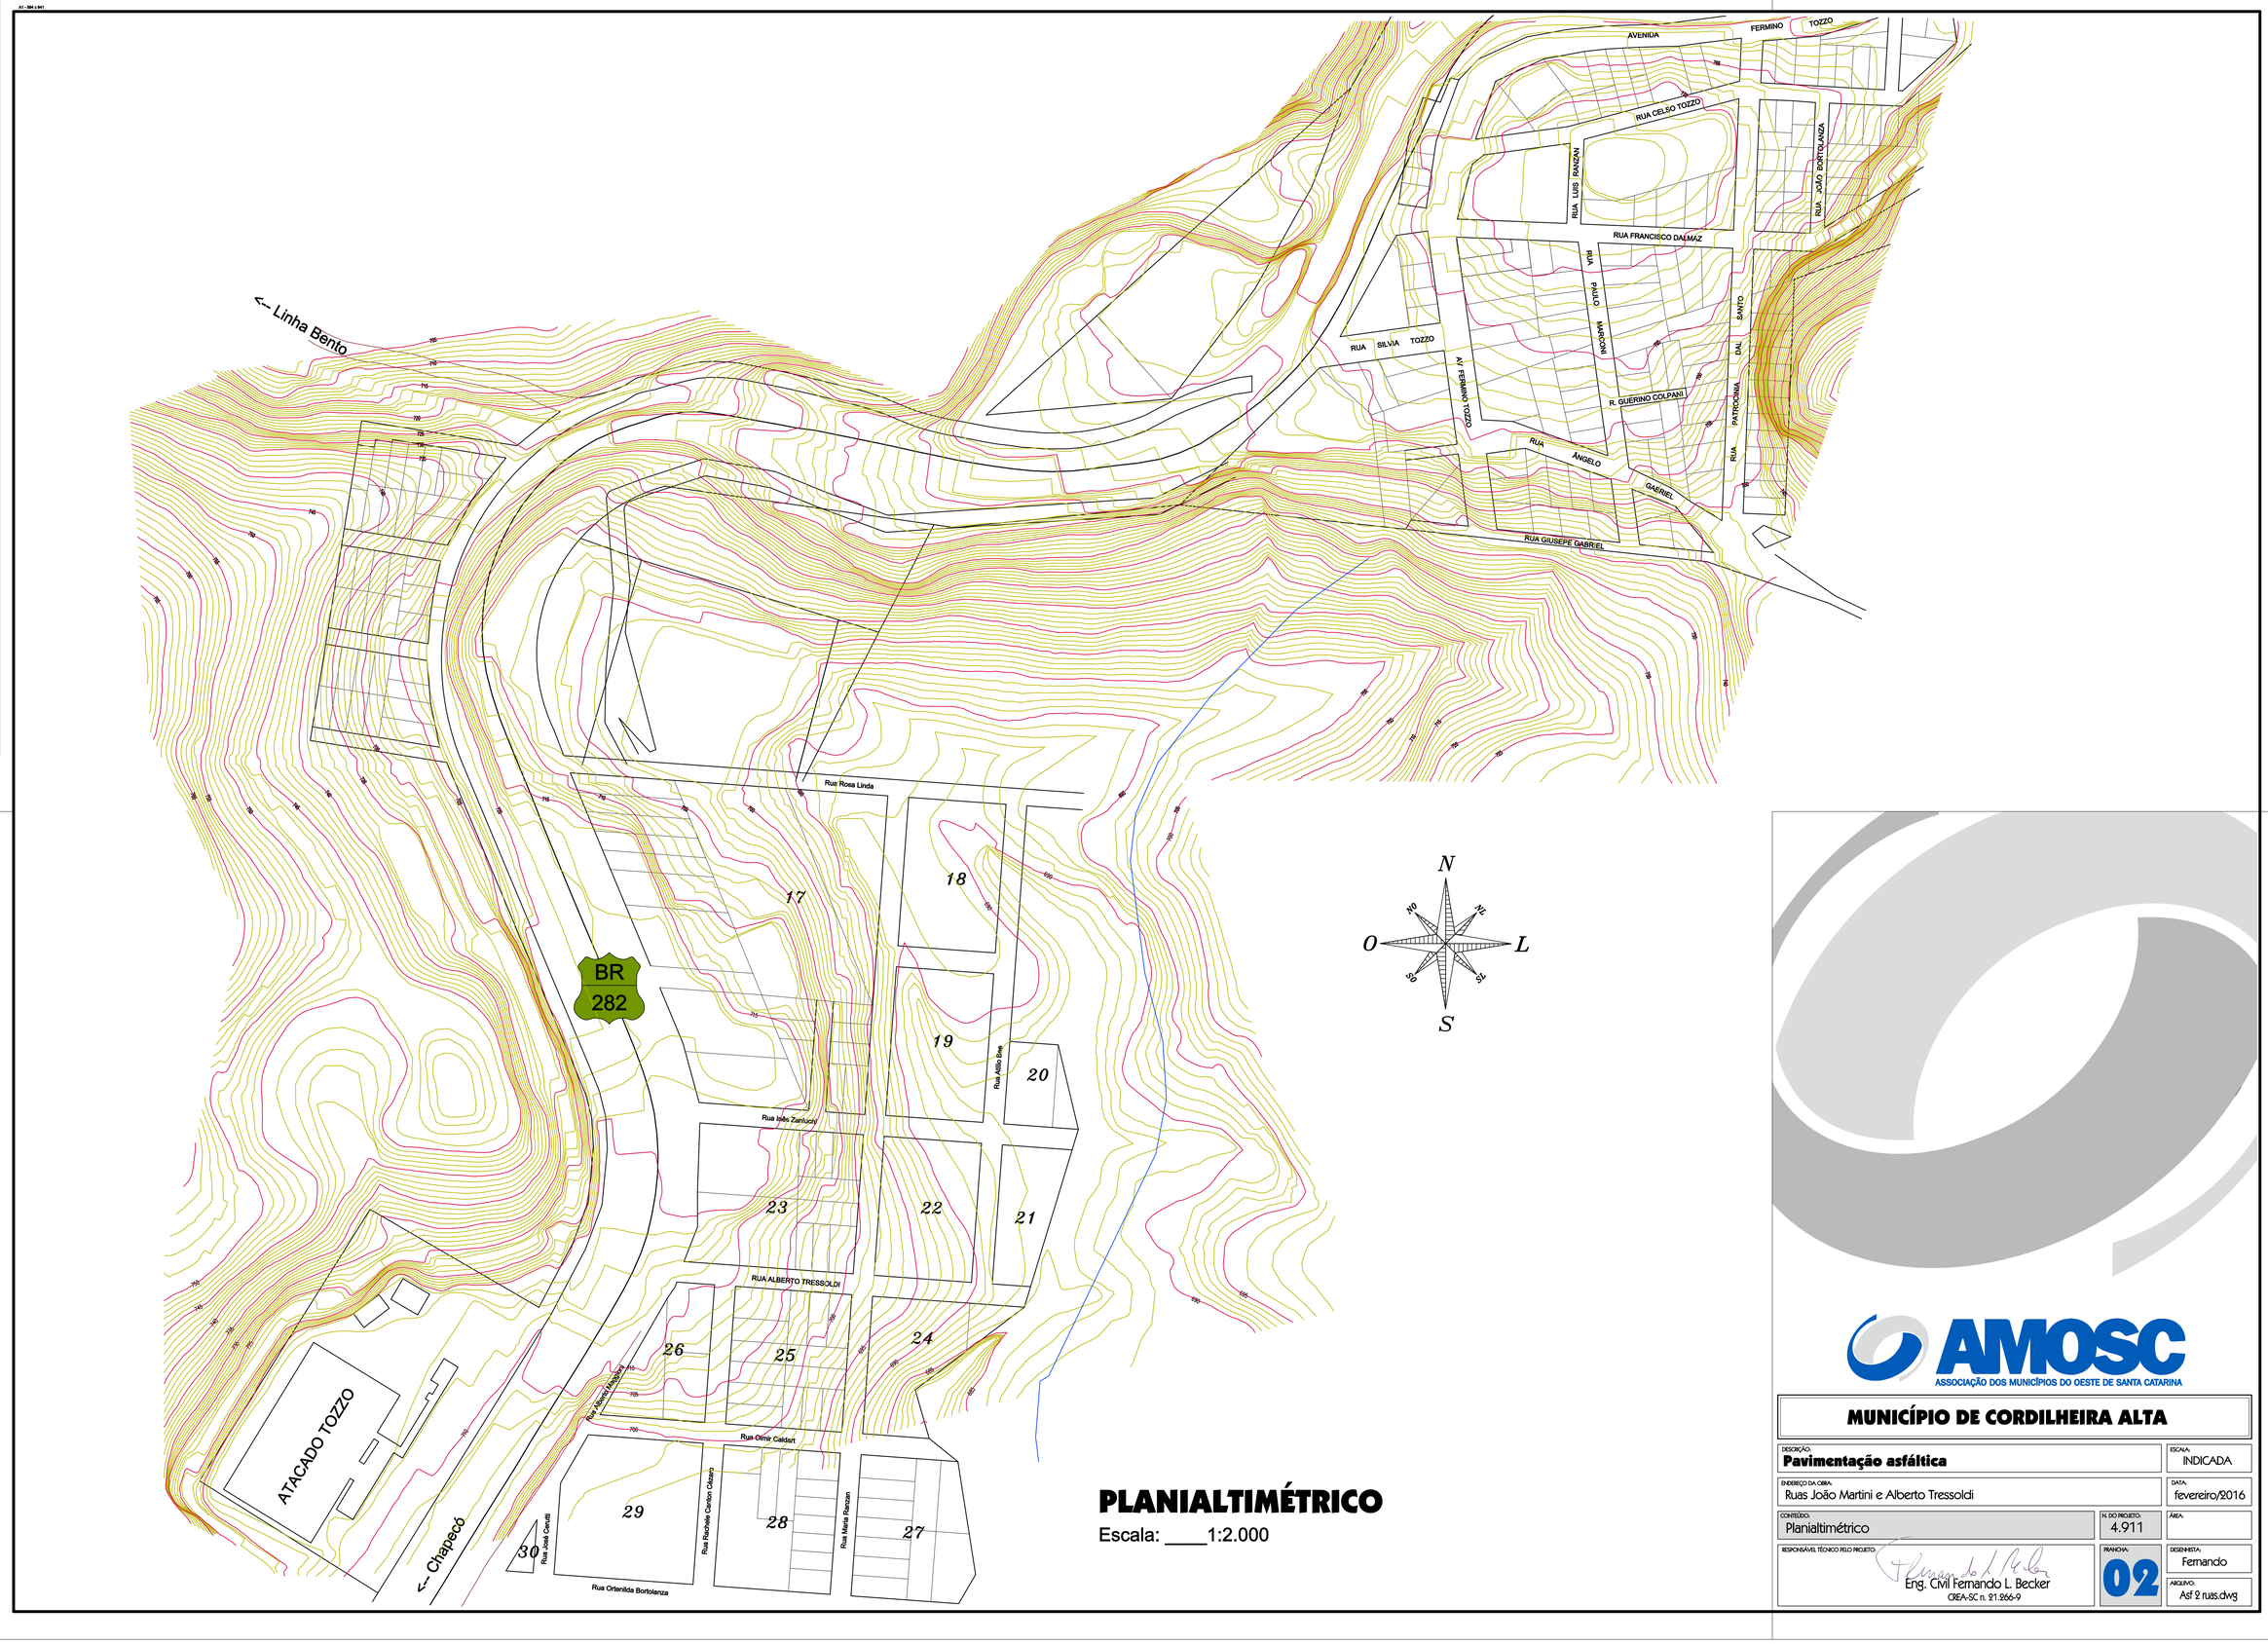

PLANIALTIMÉTRICO

Escala: ____1:2.000

AMOSC
ASSOCIAÇÃO DOS MUNICÍPIOS DO OESTE DE SANTA CATARINA

MUNICÍPIO DE CORDILHEIRA ALTA

DESCRIÇÃO: **Pavimentação asfáltica**		ESCALA: INDICADA
ENDEREÇO DA OBRA: Ruas João Martini e Alberto Tressoldi		DATA: fevereiro/2016
CONTEÚDO: Planialtimétrico	N. DO PROJETO: 4.911	ÁREA:
RESPONSÁVEL TÉCNICO PELO PROJETO: Eng. Civil Fernando L. Becker CREA-SC n. 21.266-9	PRANCHA: 02	DESENHISTA: Fernando
		ARQUIVO: Asf 2 ruas.dwg