



SARJETA TRIANGULAR PARA CORTE EM SOLO

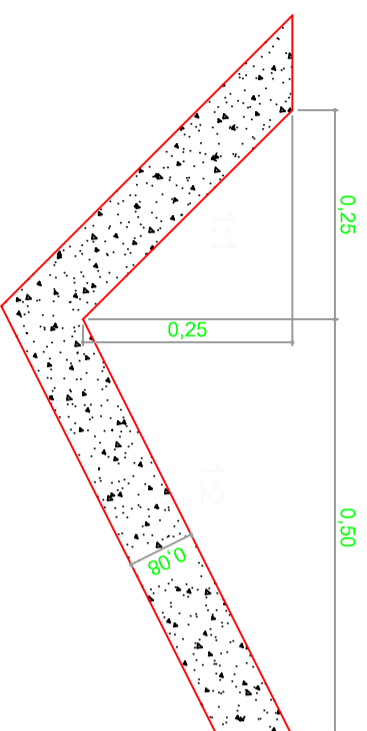

VOLUME DE CONCRETO = 0,079 m³/m
ÁREA DE FORMA = 0,027 m²/m


DETALHE 1

DETALHE DA SARJETA

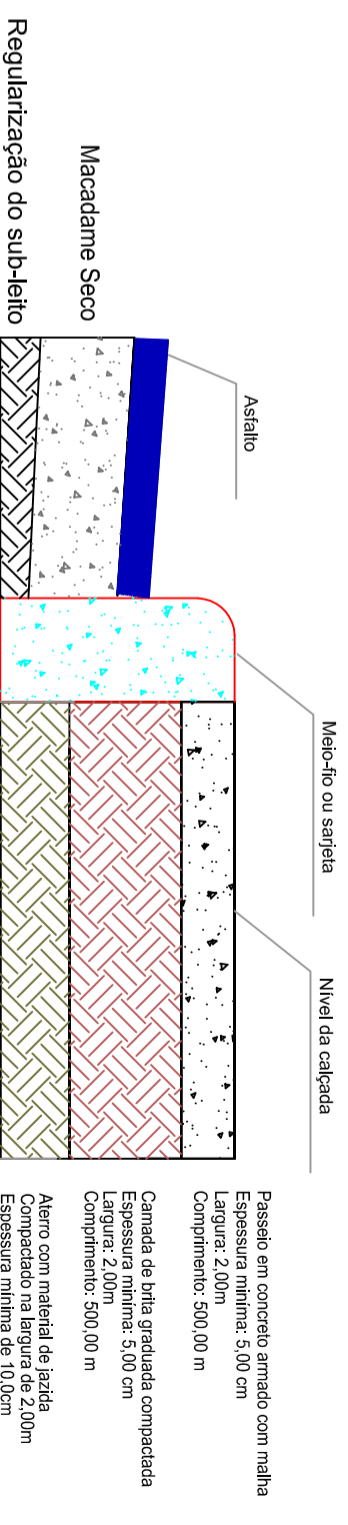

DETALHE 2

DETALHE DO PASSEIO

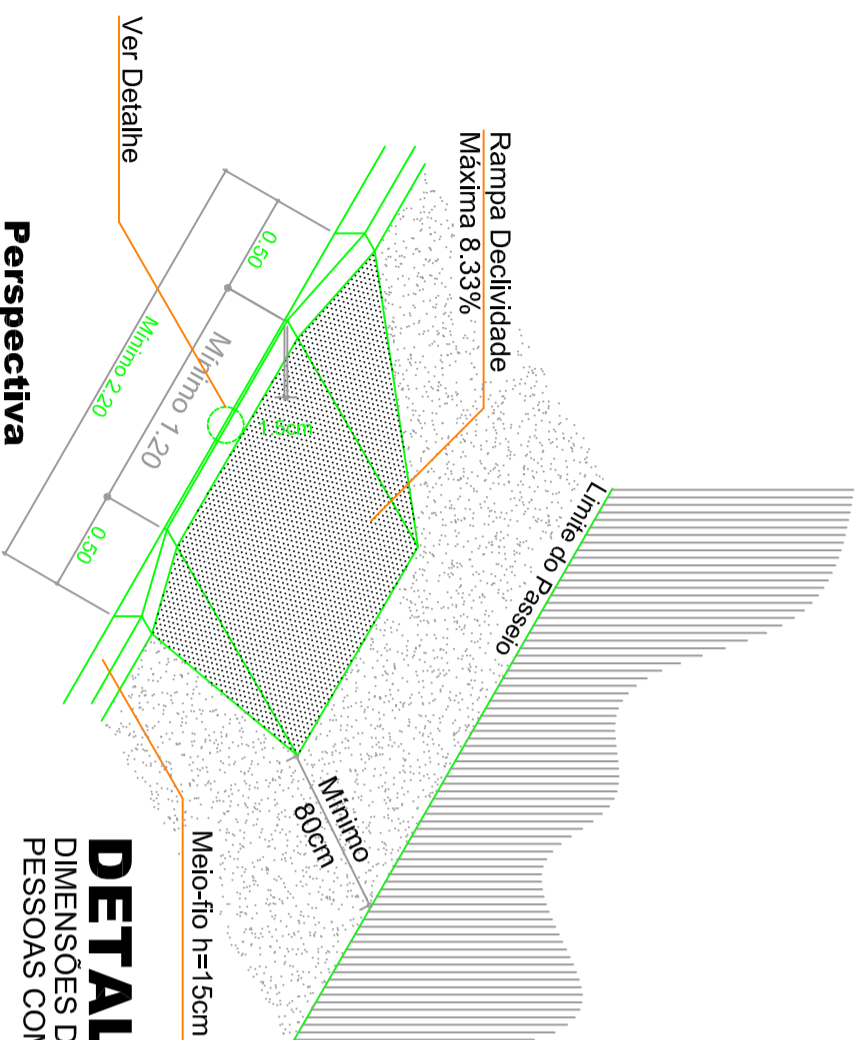

Perspectiva

DETALHE 3

DIMENSÕES DAS RAMPAS DE PASSEIO
PESSOAS COM DEFICIENCIA

ESCALA: SEM ESCALA	MUNICÍPIO DE CORDILHEIRA ALTA	
RESPONSÁVEL TÉCNICO: VALDEMAR MARTINS CREA/SC: 132308-7	DETALHES	PROJETO FINAL DE ENGENHARIA
	RODOVIA: ESTRADA MUNICIPAL TRECHO: CORD. ALTA / LINHA BENTO / FERNANDO MACHADO	Folha: 01 (A3)