


# DETALHE REMENDO PROFUNDO

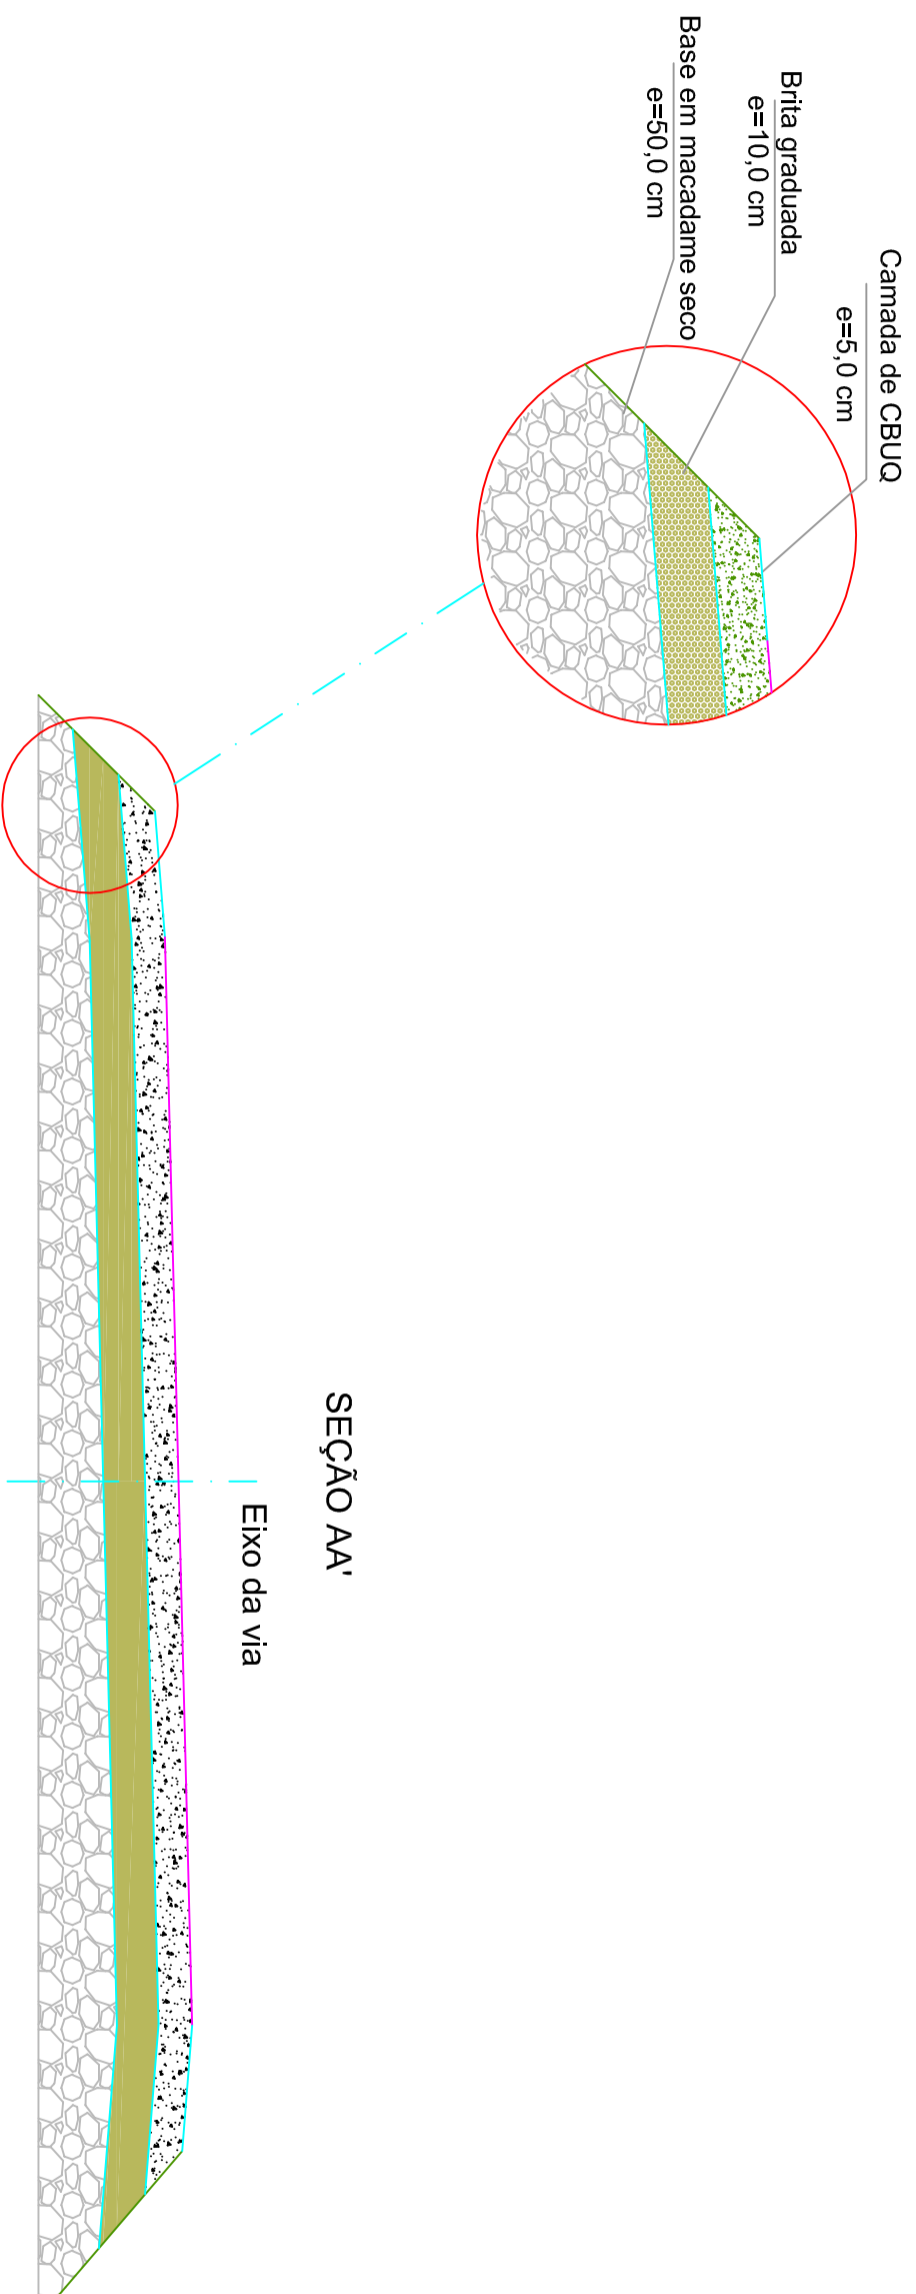

## DETALHE 4

DETALHE DO REMENDO PROFUNDO

ESCALA: <b>SEM ESCALA</b>	<b>MUNICÍPIO DE CORDILHEIRA ALTA</b>
RESPONSÁVEL TÉCNICO: <b>VALDEMAR MARTINS</b> CREA/SC: 132308-7	<b>DETALHE REMENDO</b>
	RODOVIA: ESTRADA MUNICIPAL TRECHO: CORD. ALTA / LINHA BENTO / FERNANDO MACHADO
	PROJETO FINAL DE ENGENHARIA
	Folha: 02 (A3)