


MAPA ESTRADA

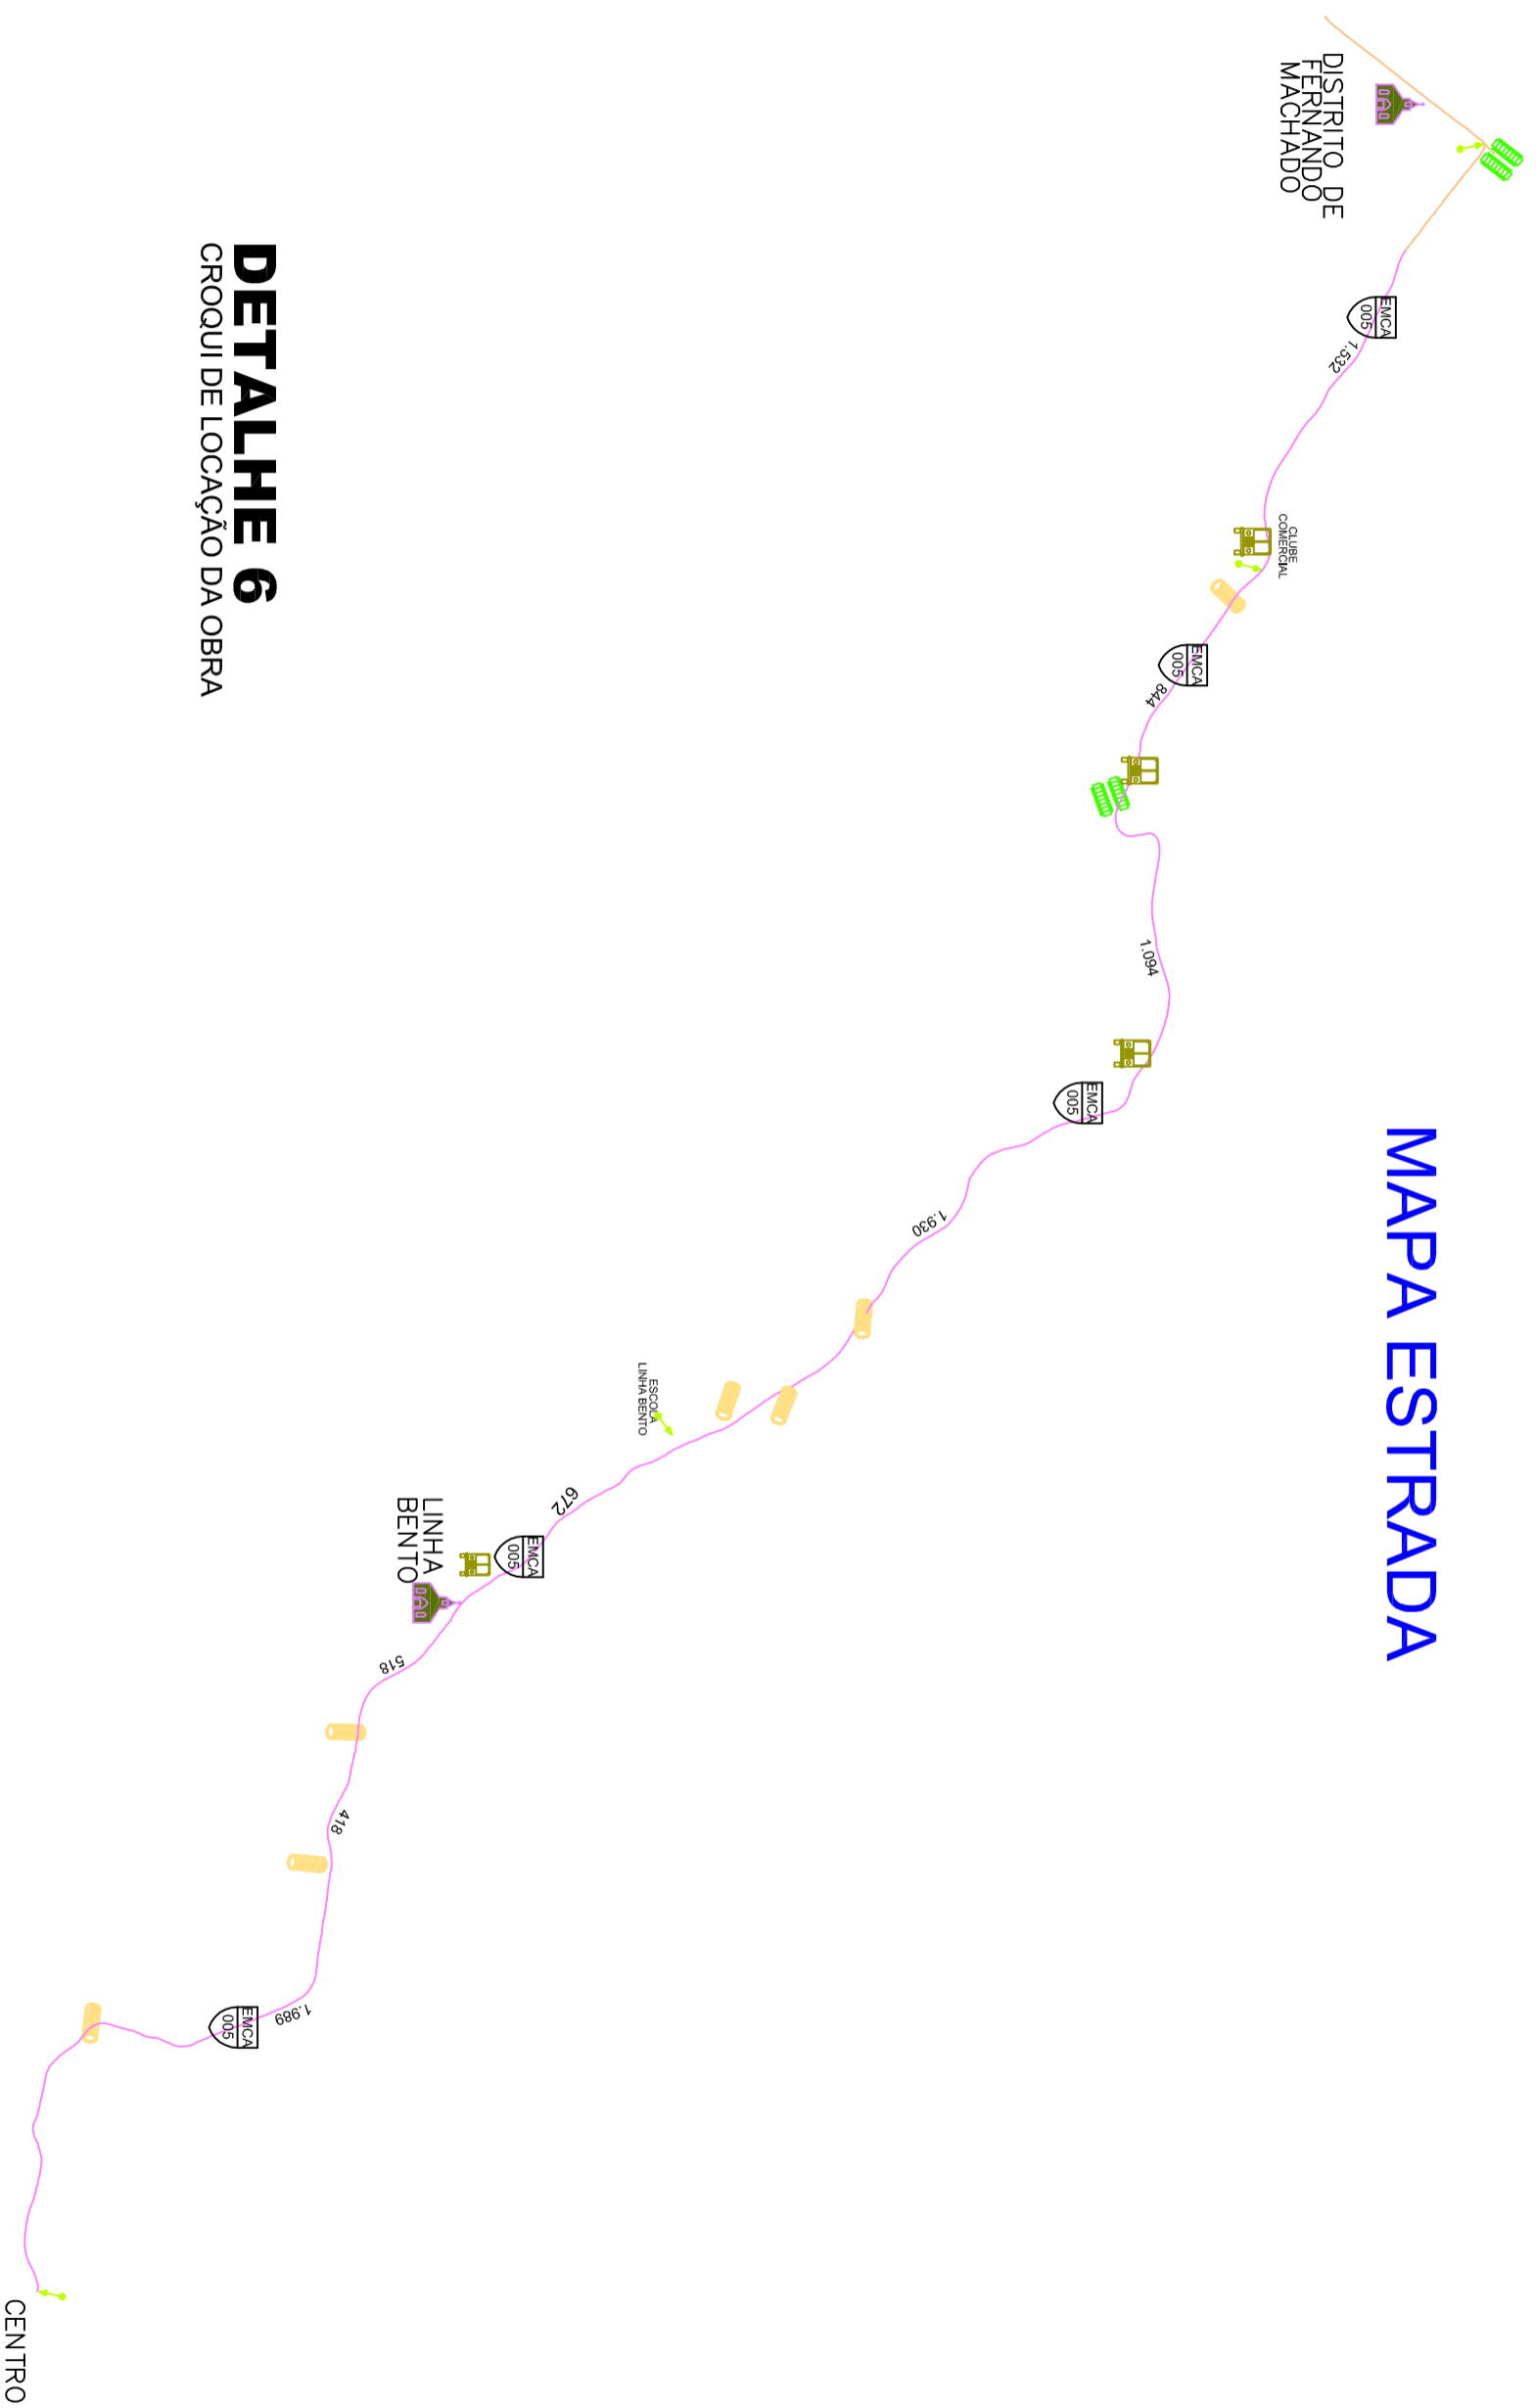

DETALHE 6

CROQUI DE LOCAÇÃO DA OBRA

ESCALA: SEM ESCALA	MUNICÍPIO DE CORDILHEIRA ALTA	
RESPONSÁVEL TÉCNICO: VALDEMAR MARTINS CREA/SC: 132308-7	CROQUI DE LOCALIZAÇÃO	PROJETO FINAL DE ENGENHARIA
	RODOVIA: ESTRADA MUNICIPAL TRECHO: CORD. ALTA / LINHA BENTO / FERNANDO MACHADO	Folha: 04 (A3)