


Sinalização viária


ESCALA: ____ 1:1.000

Legenda


- Placa de regulamentação parada obrigatória
- Placa de regulamentação velocidade máxima
- Placa de regulamentação proibido ultrapassar
- Placa de advertência curva acentuada à direita
- Placa de advertência curva acentuada à esquerda
- Placa de advertência curva à direita
- Placa de advertência curva à esquerda
- Placa de curva acentuada em "S" à esquerda
- Placa de curva acentuada em "S" à direita
- Placa de advertência curva sinuosa à esquerda
- Placa de advertência curva sinuosa à direita
- Placa de advertência de ponte à frente
- Placa de advertência de lombada
- Placa de advertência de lombada a 50 metros
- Placa indicativa - Parada de ônibus

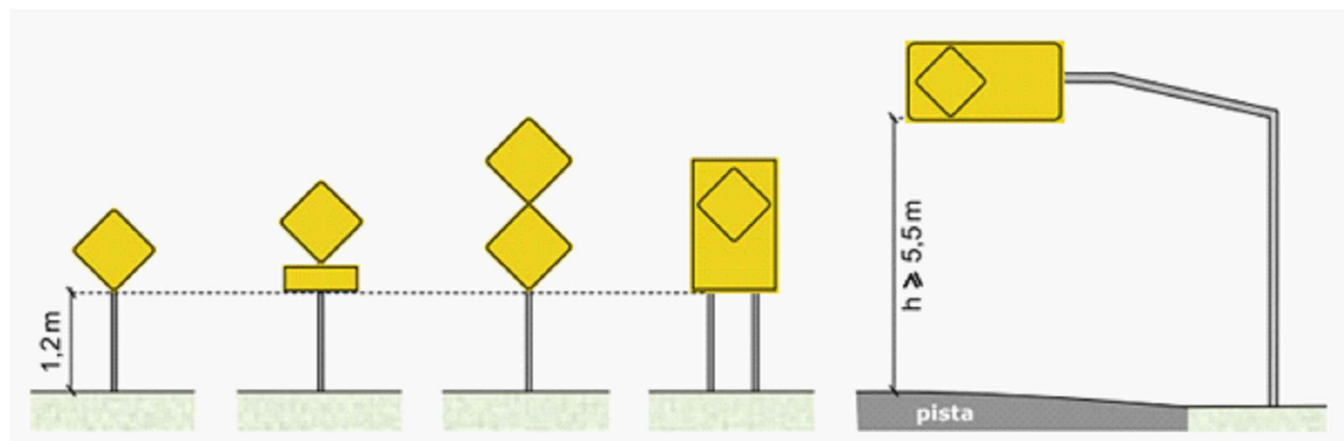

Posicionamento da placas na via

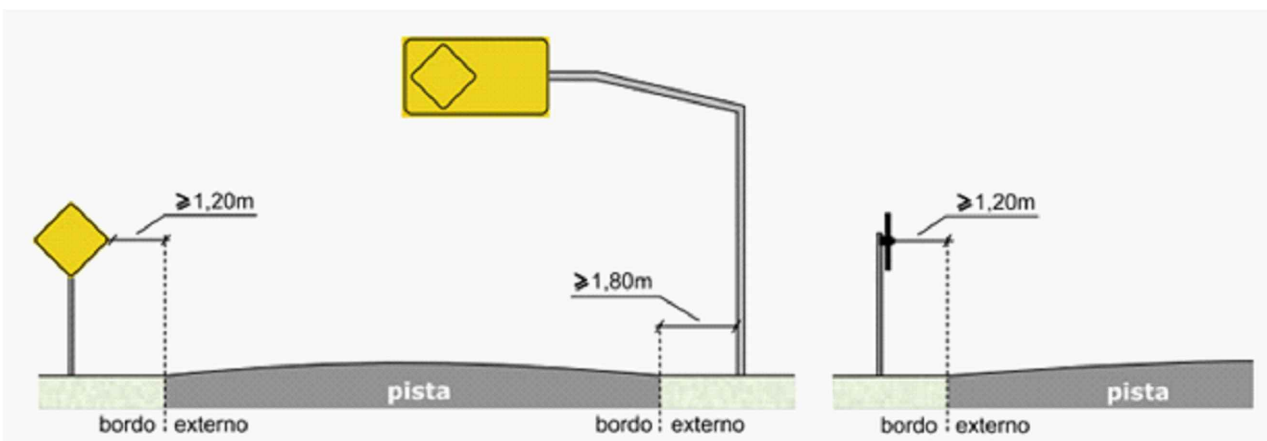

Posicionamento da placas na via

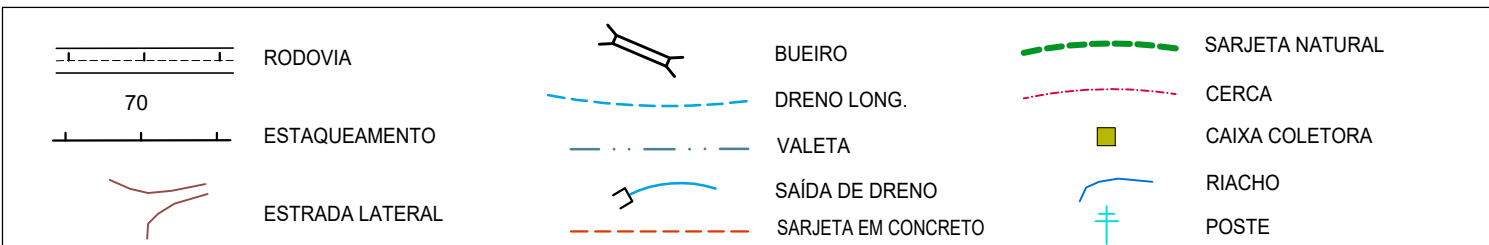

MUNICÍPIO DE CORDILHEIRA ALTA

DESCRIÇÃO	ESCALA
Pavimentação com pedras irregulares	INDICADA
ENDEREÇO DA OBRA	DATA
Trecho da Rodovia EMCA-214	outubro/2023
CONTEÚDO	ÁREA
Sinalização viária	
RESPONSÁVEL TÉCNICO PELO PROJETO	PRANCHAS
Eng. Civil Fernando L. Becker Diretor de Engenharia - CREA-SC 91.266-9	04/06
	ARQUIVO
	Ppi EMCA-214.dwg