


Rodovia EMCA-214

Início do trecho a ser pavimentado
Estaca 00

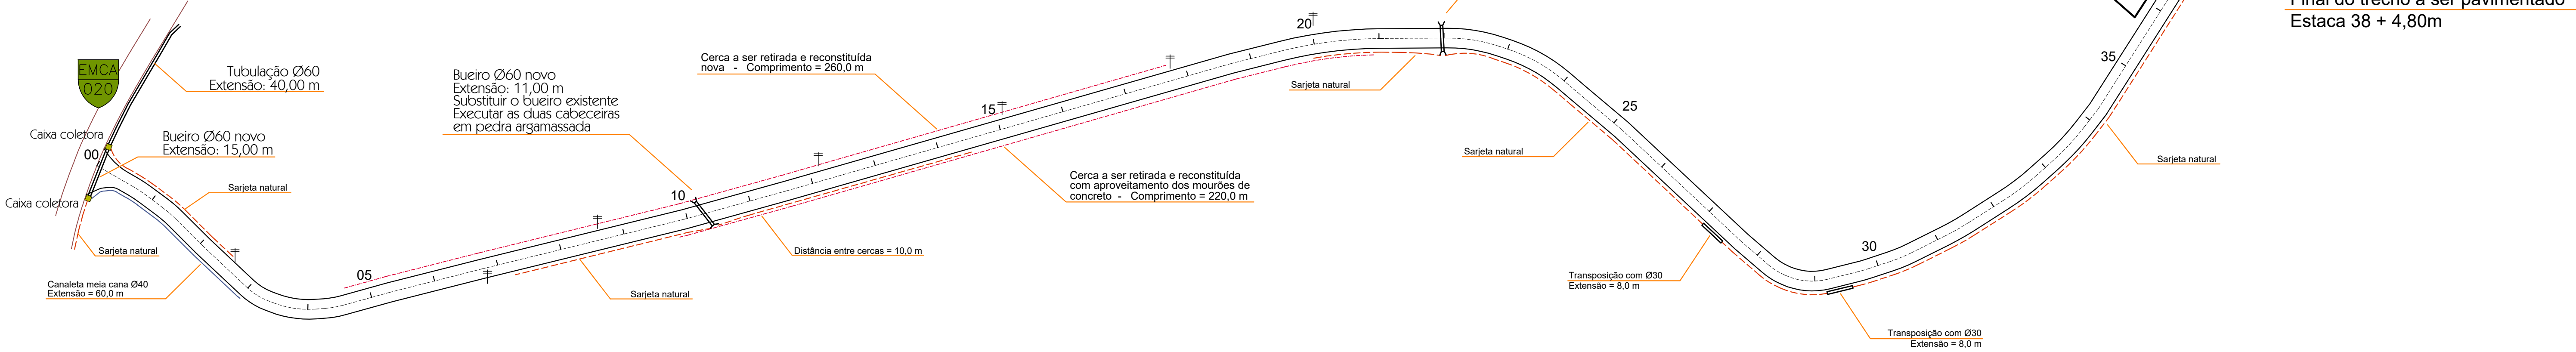


Drenagem pluvial

ESCALA: ____ 1:1.000

Dados dos bueiros

EMCA 214	OAC	ESTACA	TIPO	DIÂMETRO	ESC.	COMPRIMENTO			OBSERVAÇÃO
						MONTANTE	JUSANTE	TOTAL	
01		0 + 0.00	BSTC	Ø60	10"	8,00	7,00	15,00	Bueiro novo + extensão de 40,0 m c/ Ø60
02		10 + 5.00	BSTC	Ø60	20"	5,00	6,00	11,00	Bueiro novo - substituir o antigo
03		22 + 0.00	BSTC	Ø60	0"	4,00	5,00	9,00	Bueiro novo - substituir o antigo
04		38 + 4,80	BSTC	Ø60	0"	6,00	19,00	25,00	Bueiro existente - Executar a boca de bueiro

SEÇÃO TIPO DO PAVIMENTO

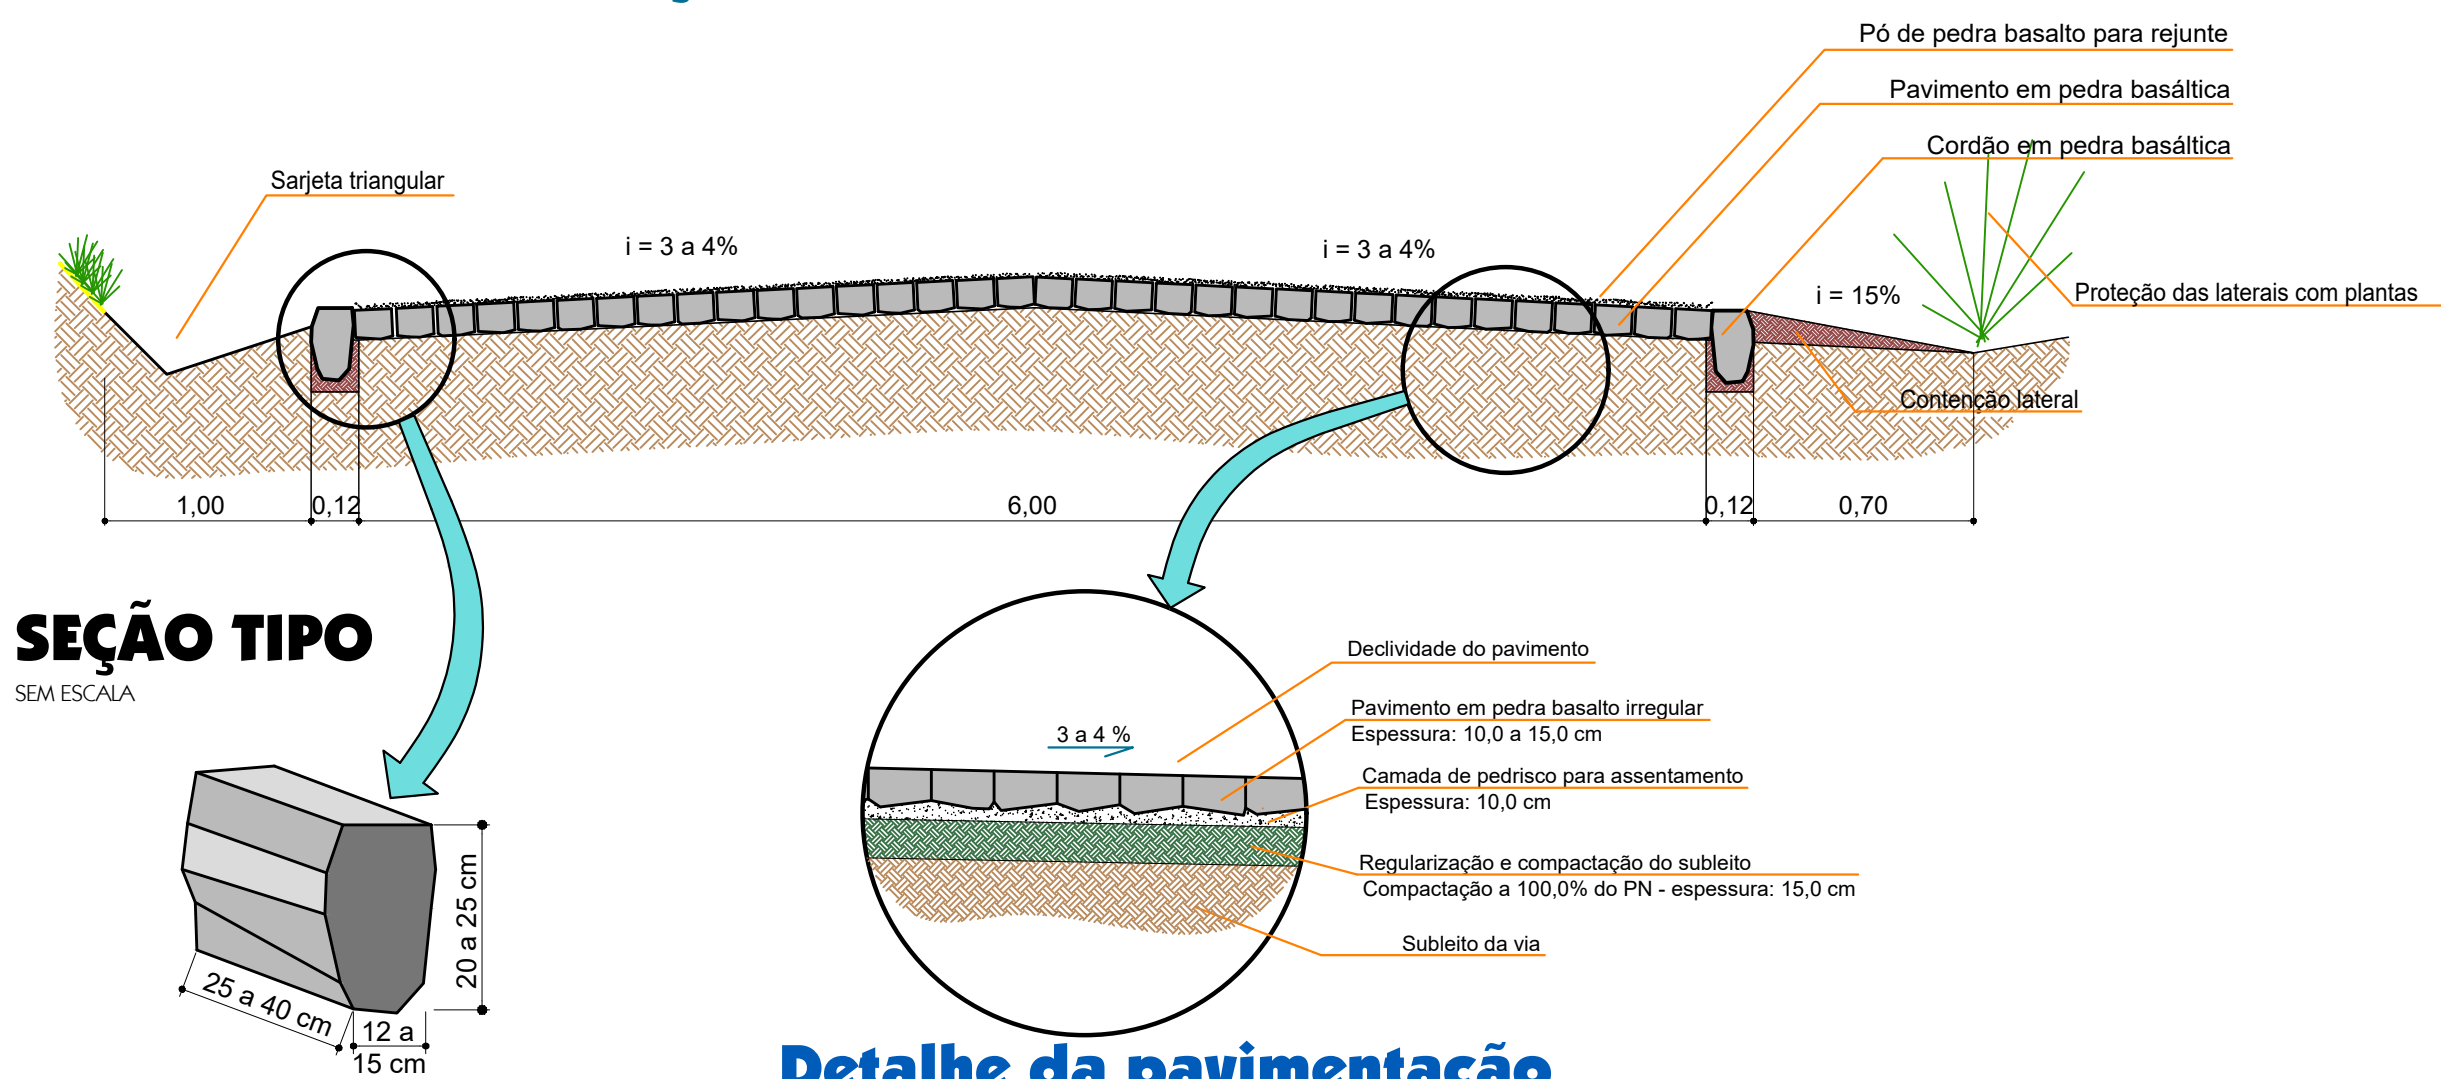

Detalhe da pavimentação



MUNICÍPIO DE CORDILHEIRA ALTA

DESCRIÇÃO: Pavimentação com pedras irregulares	ESCALA: INDICADA
ENFEREJO DA OBRA: Trecho da Rodovia EMCA-214	DATA: outubro/2023
CONTEÚDO: Planta baixa, seção transversal, drenagem pluvial e detalhes	ÁREA:
RESPONSÁVEL TÉCNICO PELO PROJETO: Eng. Civil Fernando L. Becker Diretor de Engenharia - CREA-SC 91.266-9	PRANCHAS: 03/06 ARQUIVO: Ppi EMCA-214.dwg

