


Planialtimétrico e dados locais

ESCALA: ____ 1:1.000


SEÇÃO TIPO DO PAVIMENTO

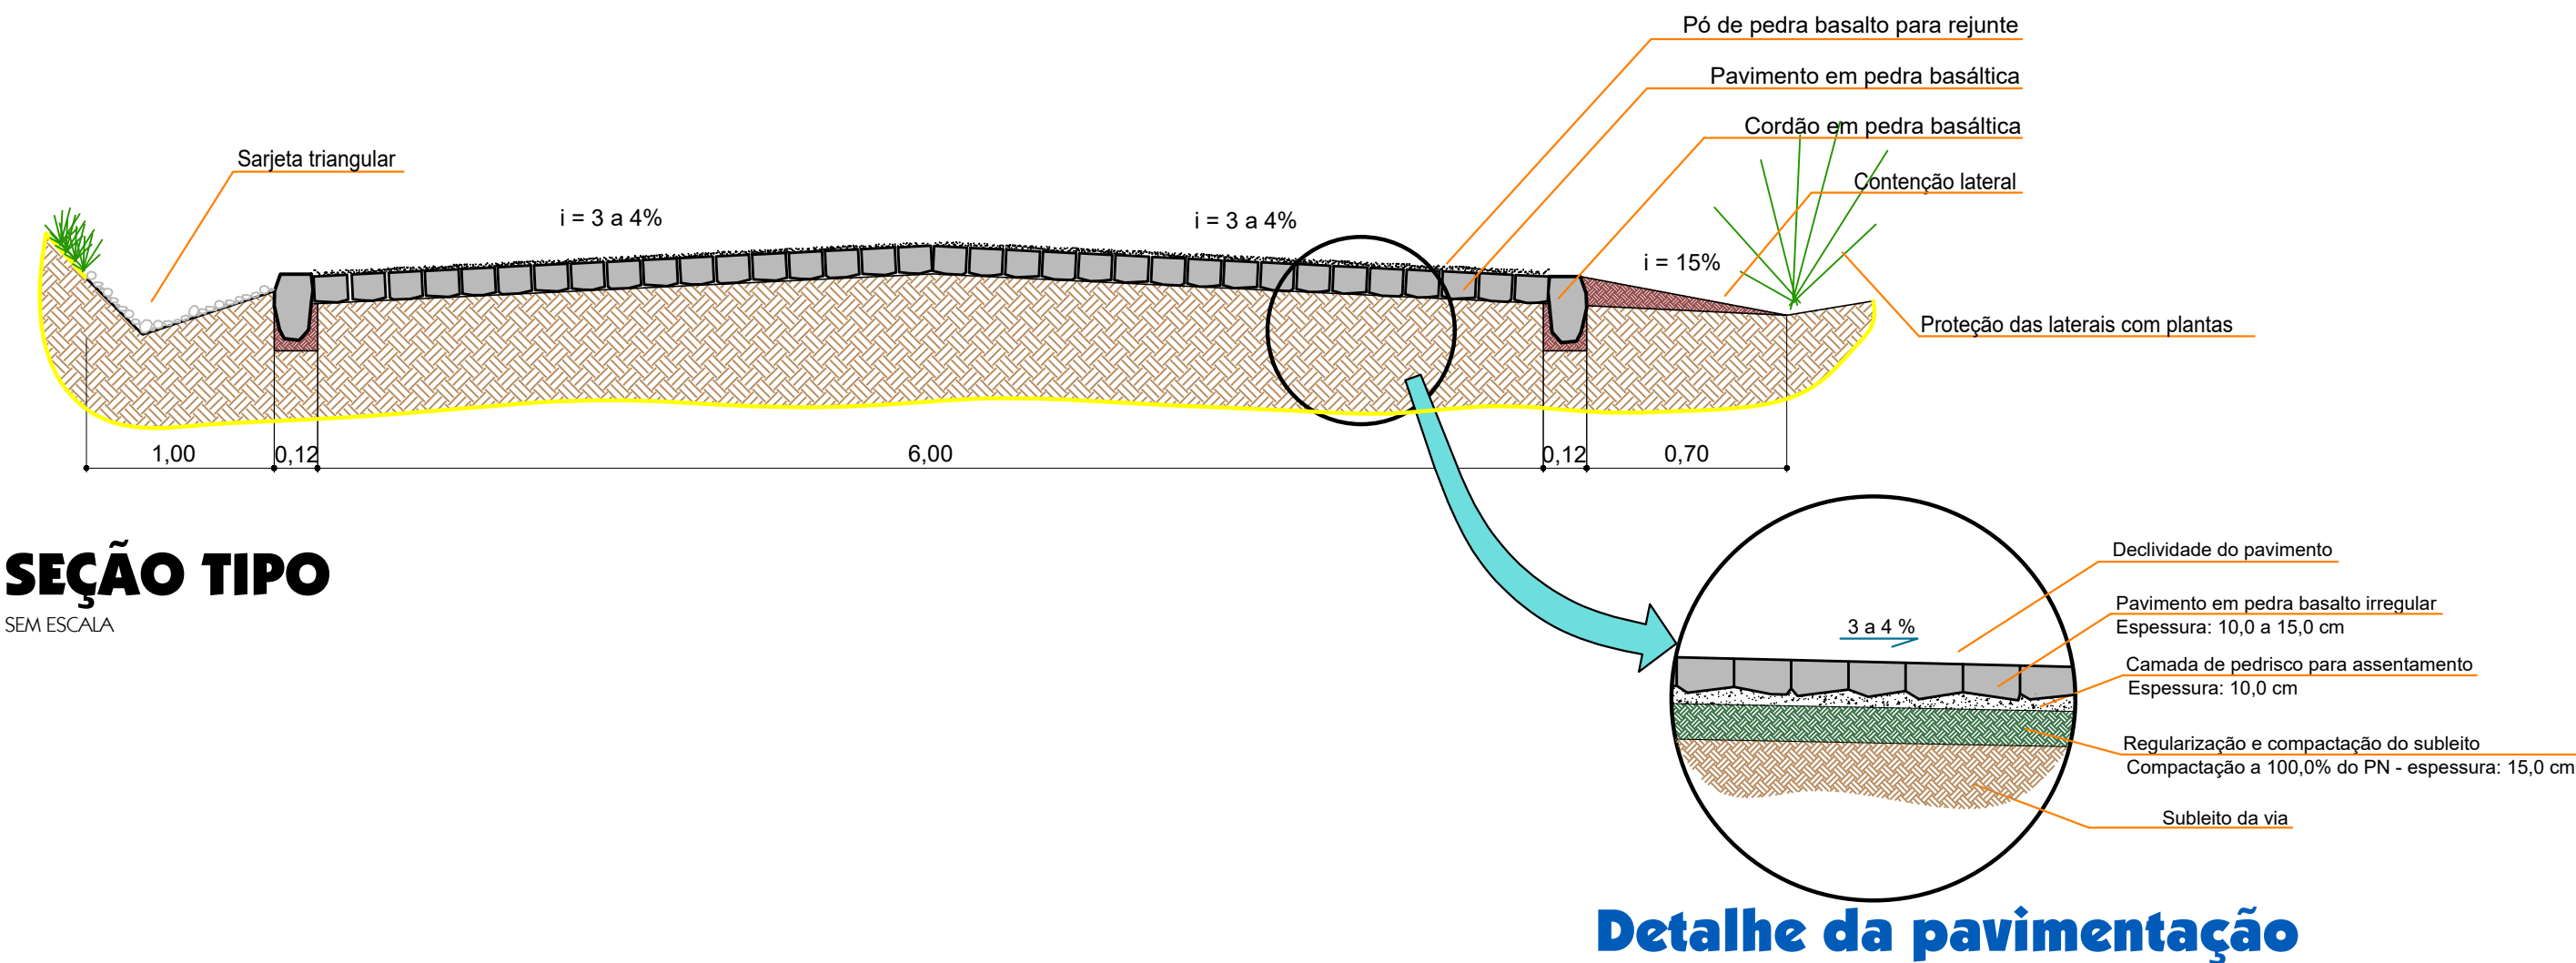

SEÇÃO TIPO

SEM ESCALA

Detalhe da pavimentação

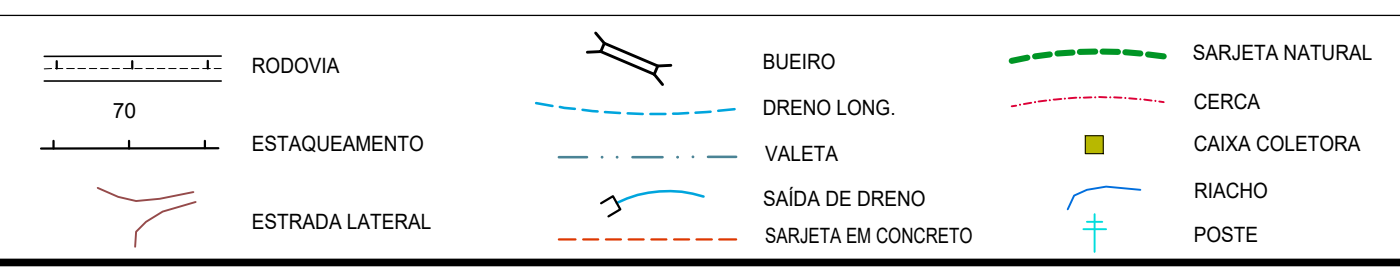

MUNICÍPIO DE CORDILHEIRA ALTA

DESCRIÇÃO	ESCALA
Pavimentação com pedras irregulares	INDICADA
ENDEREÇO DA OBRA	DATA
Trecho da Rodovia EMCA-214	outubro/2023
CONTEÚDO	ÁREA
Planta baixa, planialtimétrico e dados do levantamento	
RESPONSÁVEL TÉCNICO PELO PROJETO	PRANCHETA
Eng. Civil Fernando L. Becker Diretor de Engenharia - CREA-SC 91.266-9	02/06
	ARQUIVO
	Ppi EMCA-214.dwg