



LEGENDA

- CL - CAIXA DE LIGAÇÃO
- BL - BOCA DE LOBO

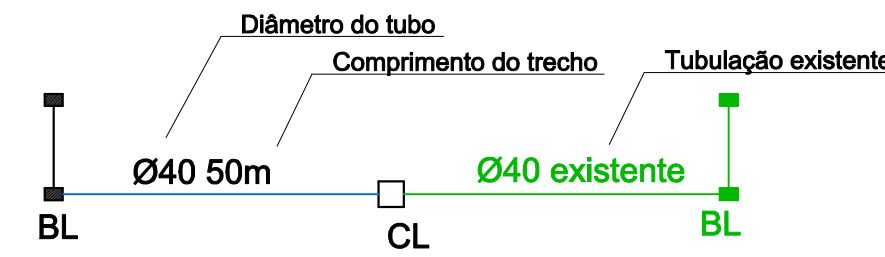

CHAPECO

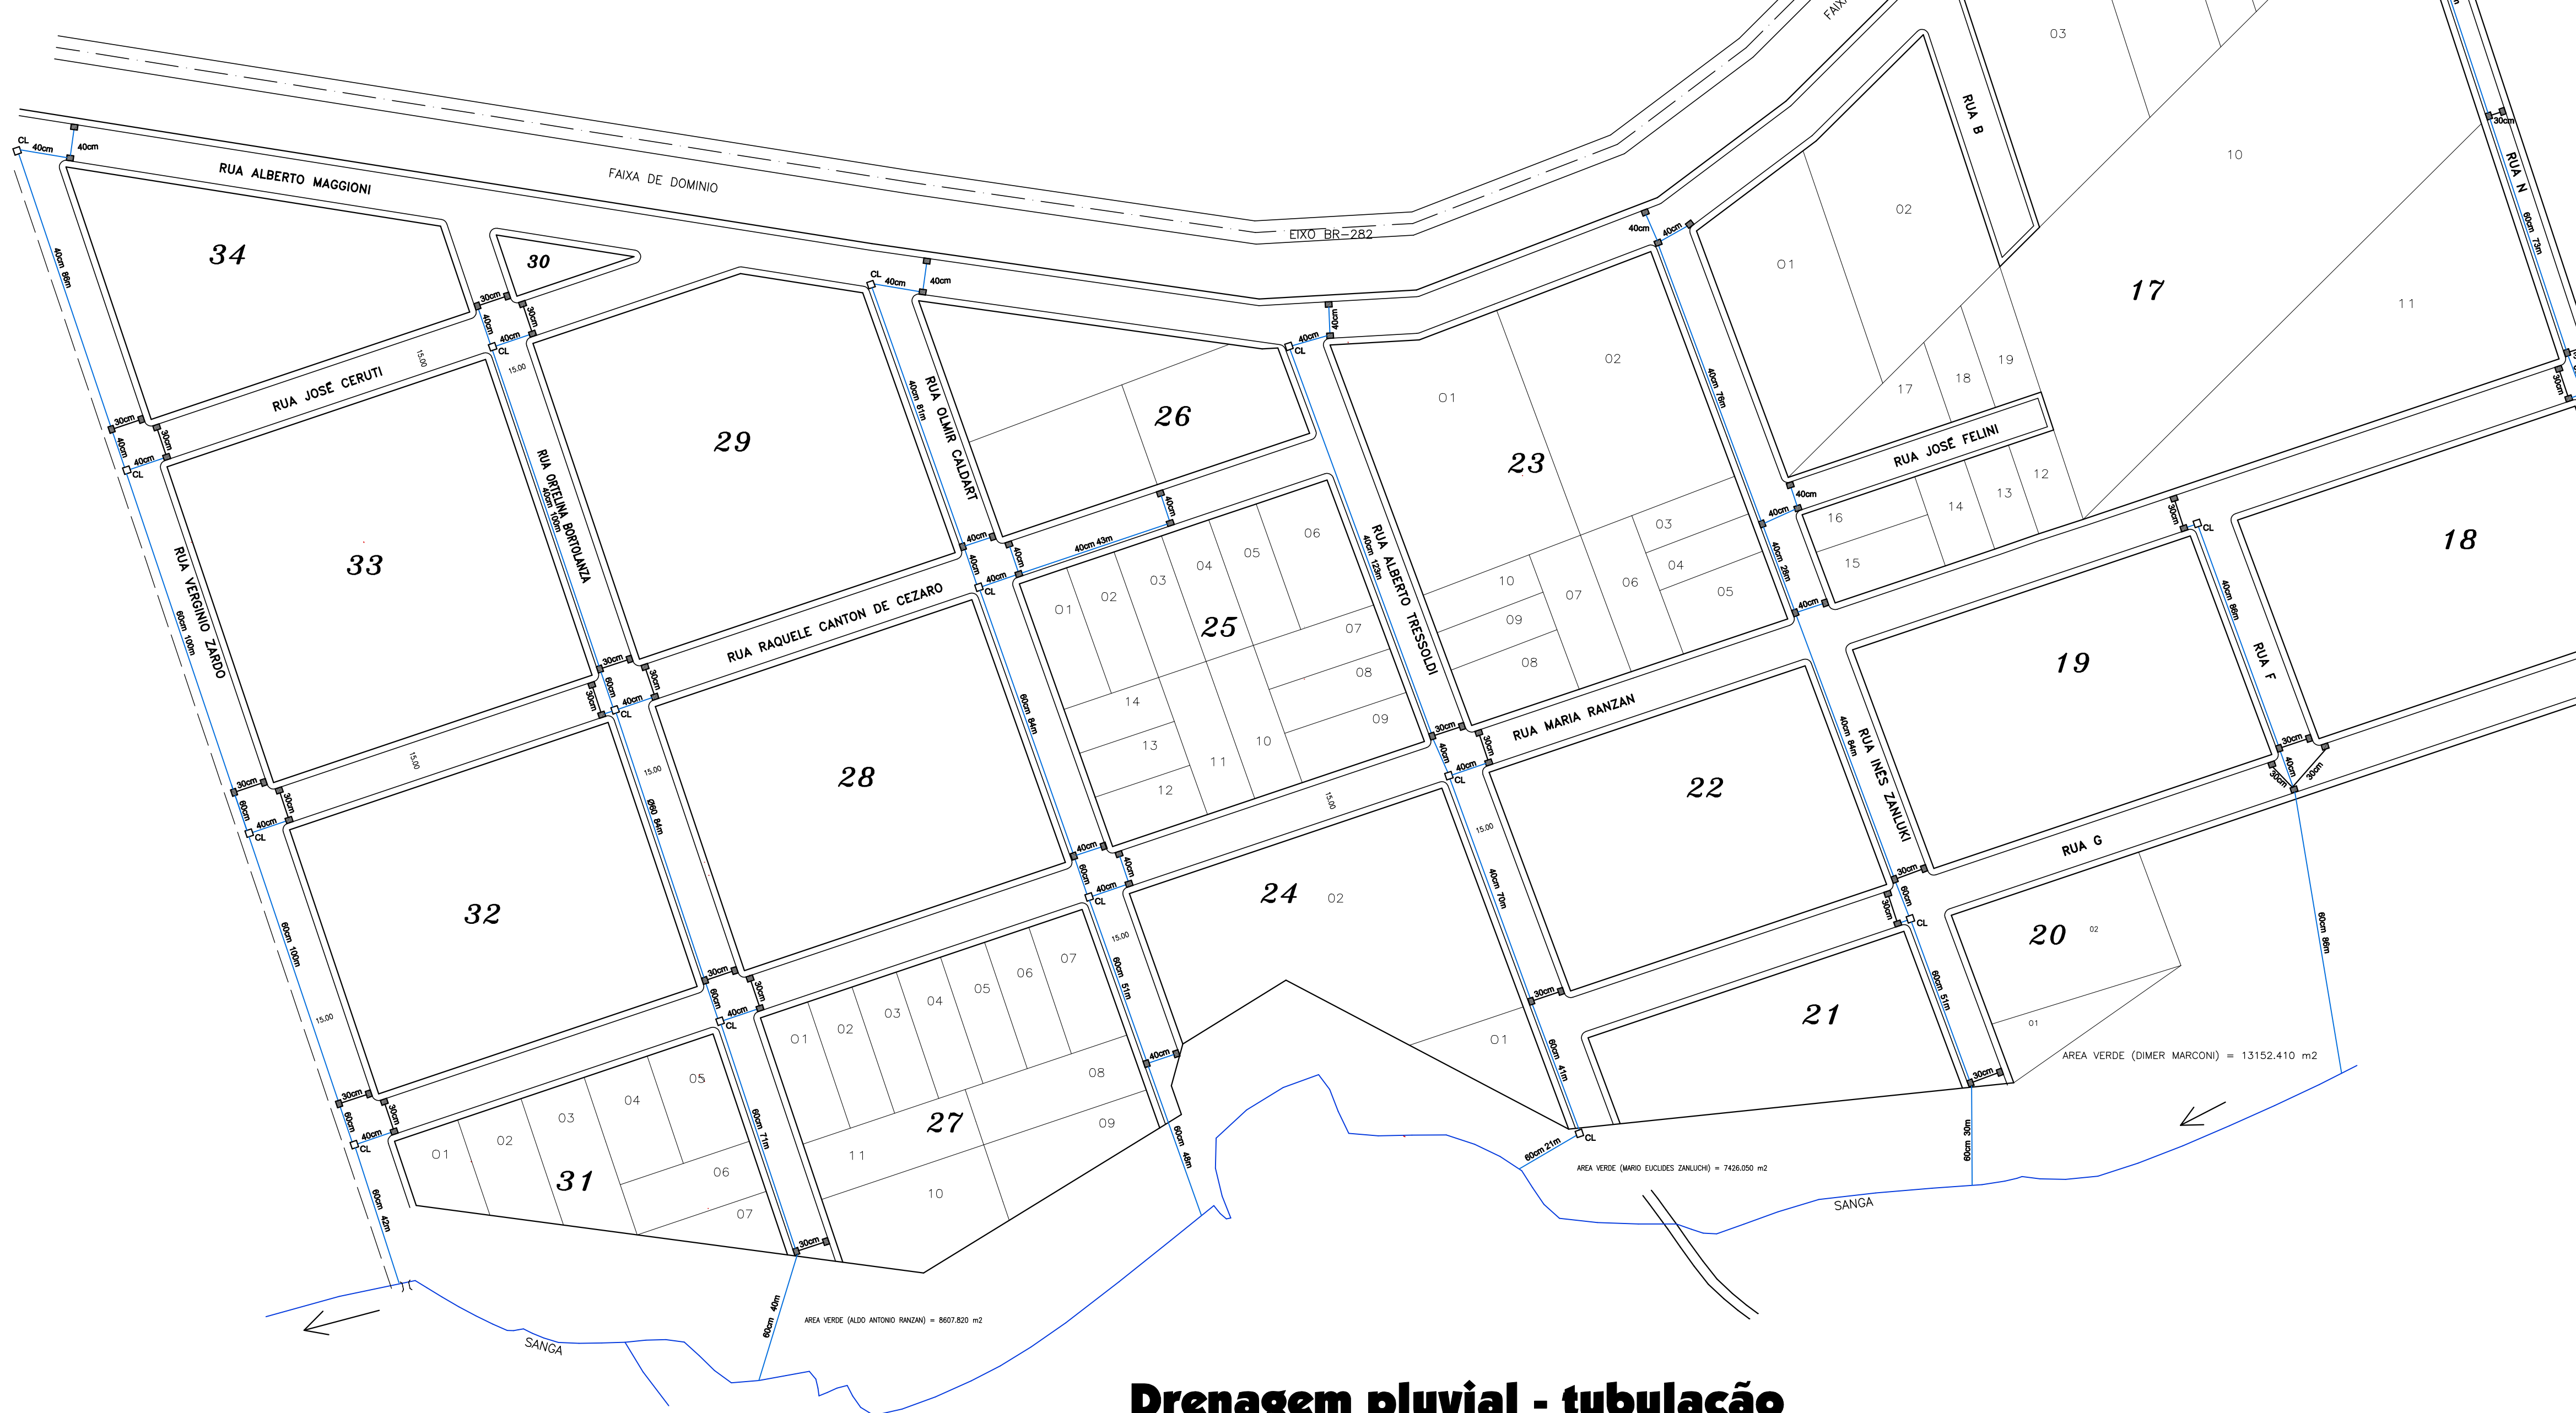

Drenagem pluvial - tubulação

Escala: 1:1.250



MUNICÍPIO DE CORDILHEIRA ALTA

TÍTULO: Pavimentação asfáltica		ESCALA: INDICADA
ENDEREÇO DA OBRA: Ruas Inês Zanluchi, Rachele Canton de César e Olmir Caldart		DATA: setembro/2017
CONTEÚDO: Drenagem pluvial - tubulação e detalhes	Nº DO PROJETO: 5.008	FASE:
RESPONSÁVEL TÉCNICO PELO PROJETO: Eng. Civil Fernando L. Becker <small>CREA-SC n. 21.266-9</small>		PROJETO: 03 <small>Asf 3 ruas.dwg</small>