
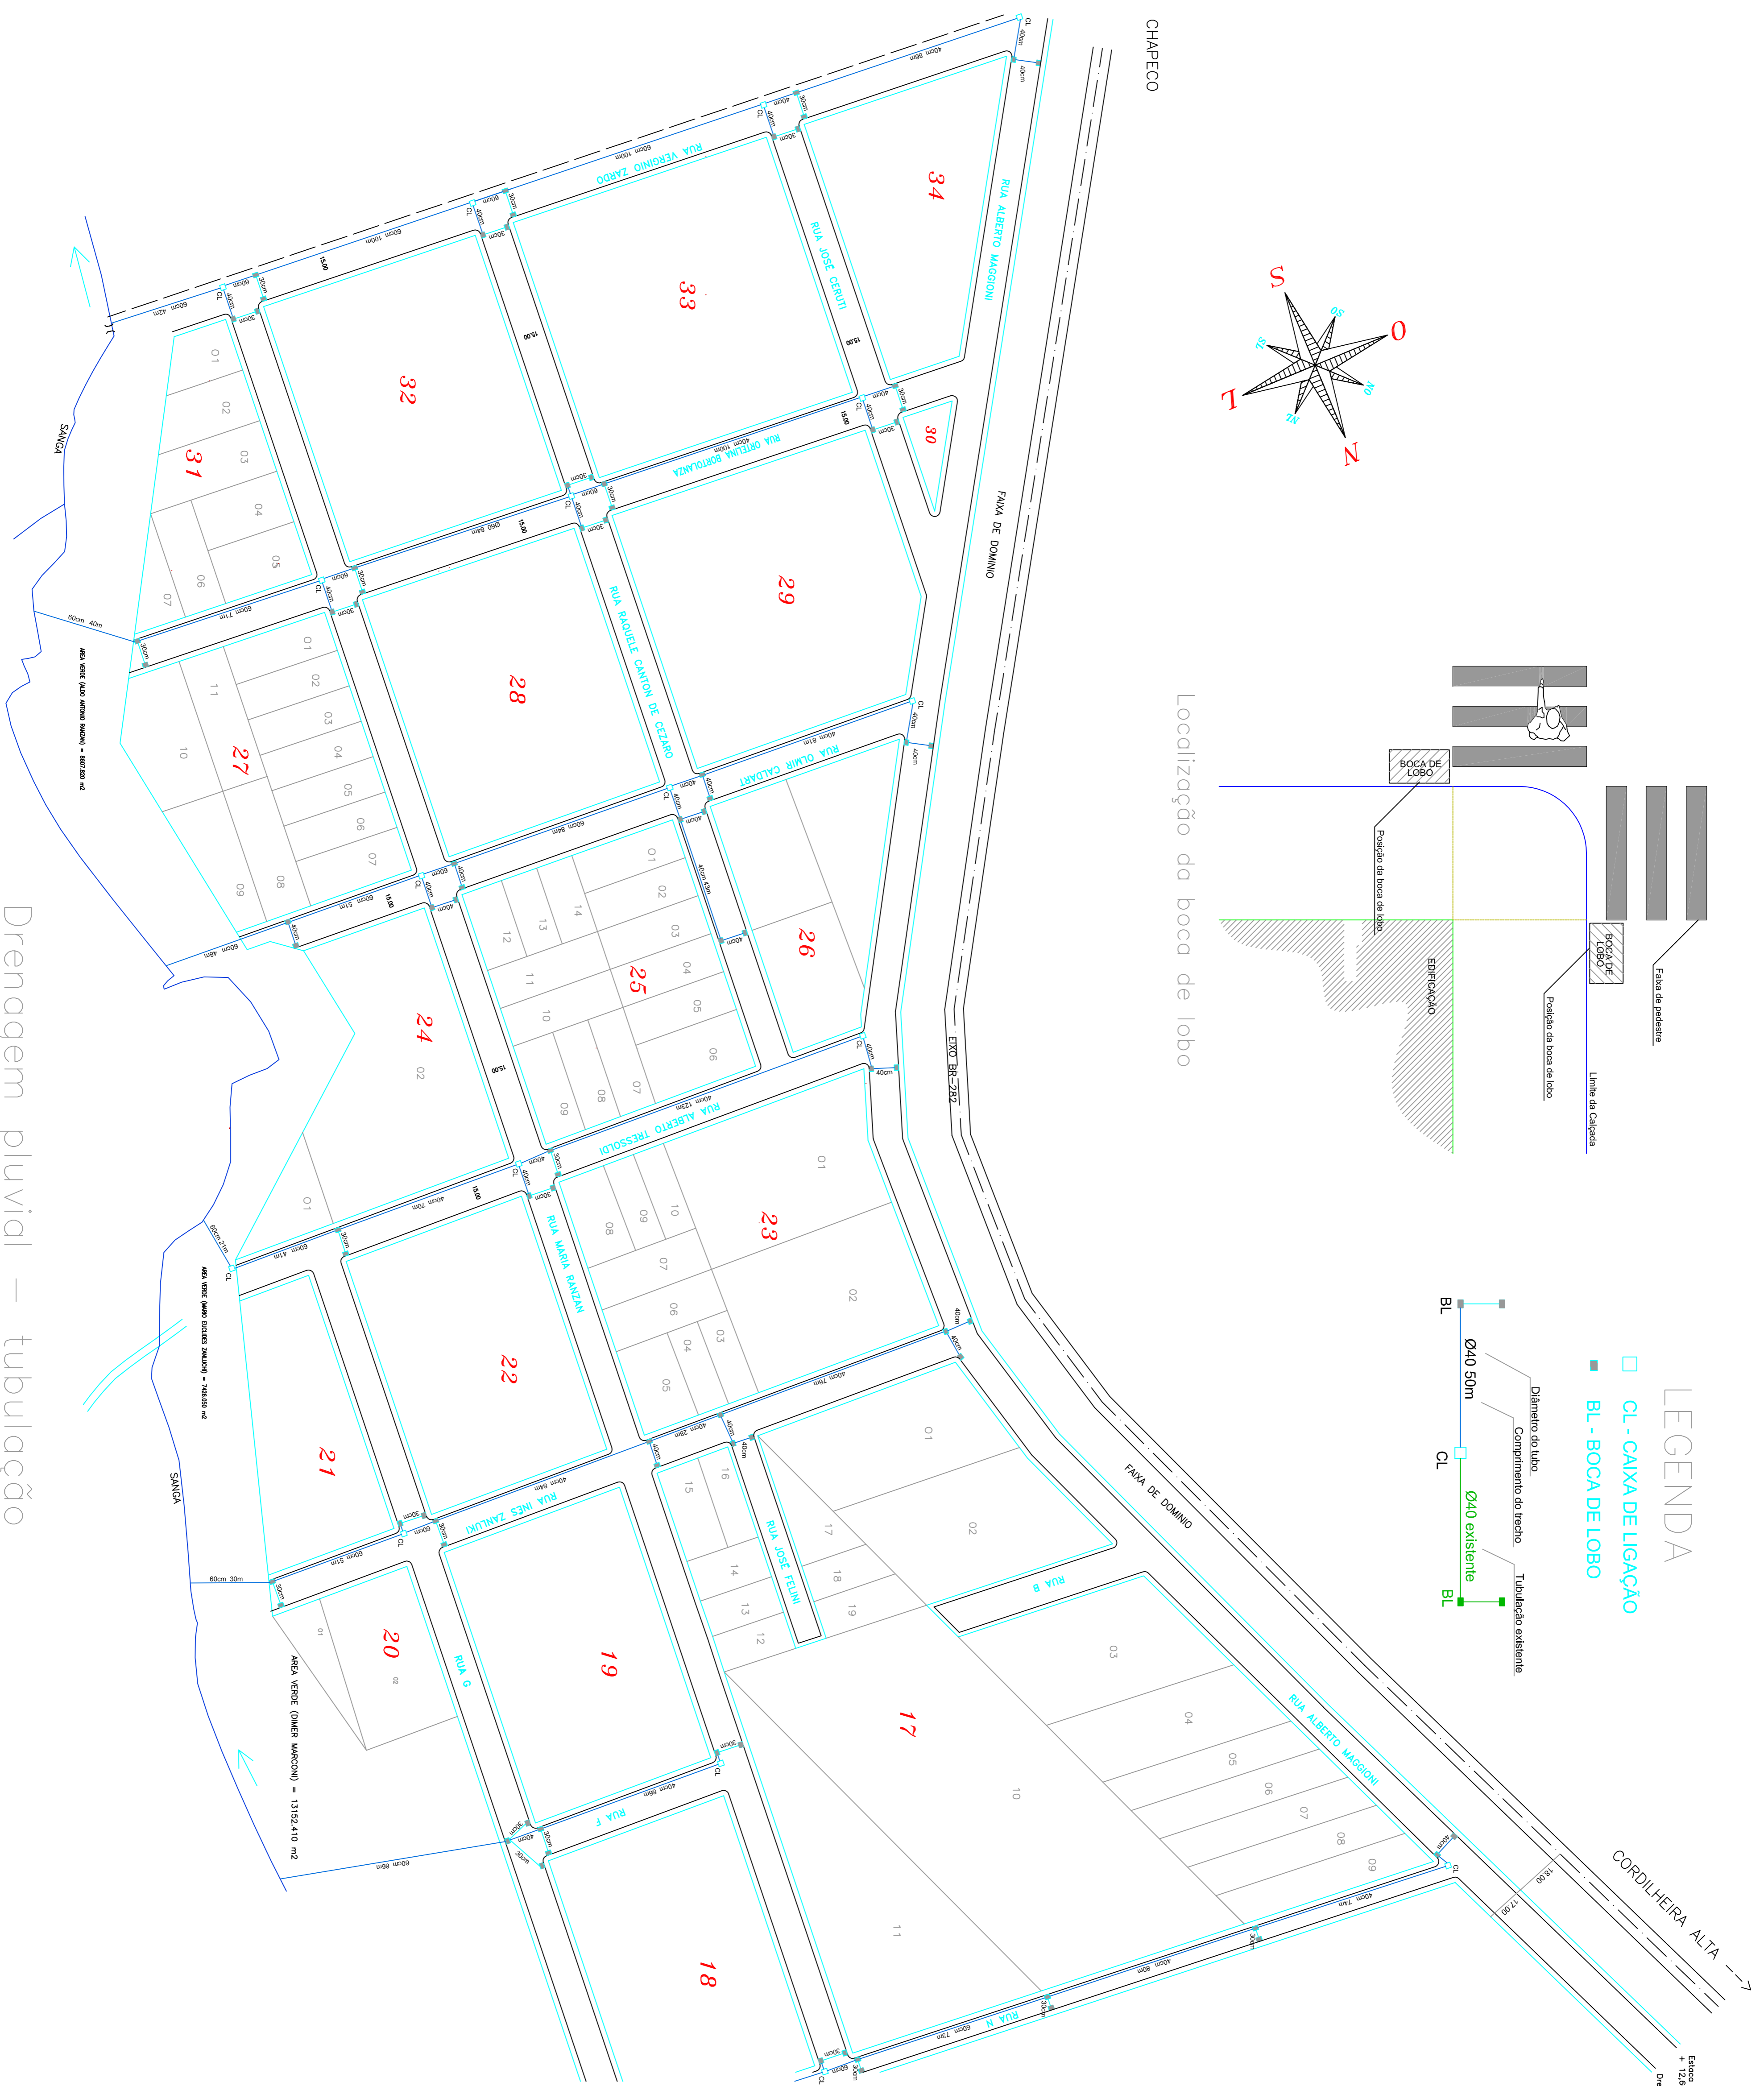
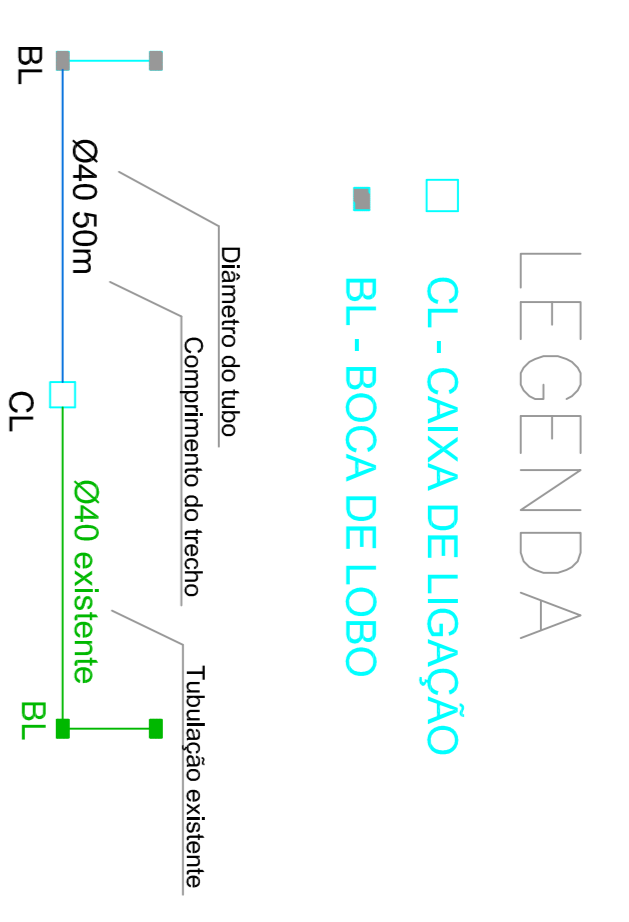


Localização da boca de lobo

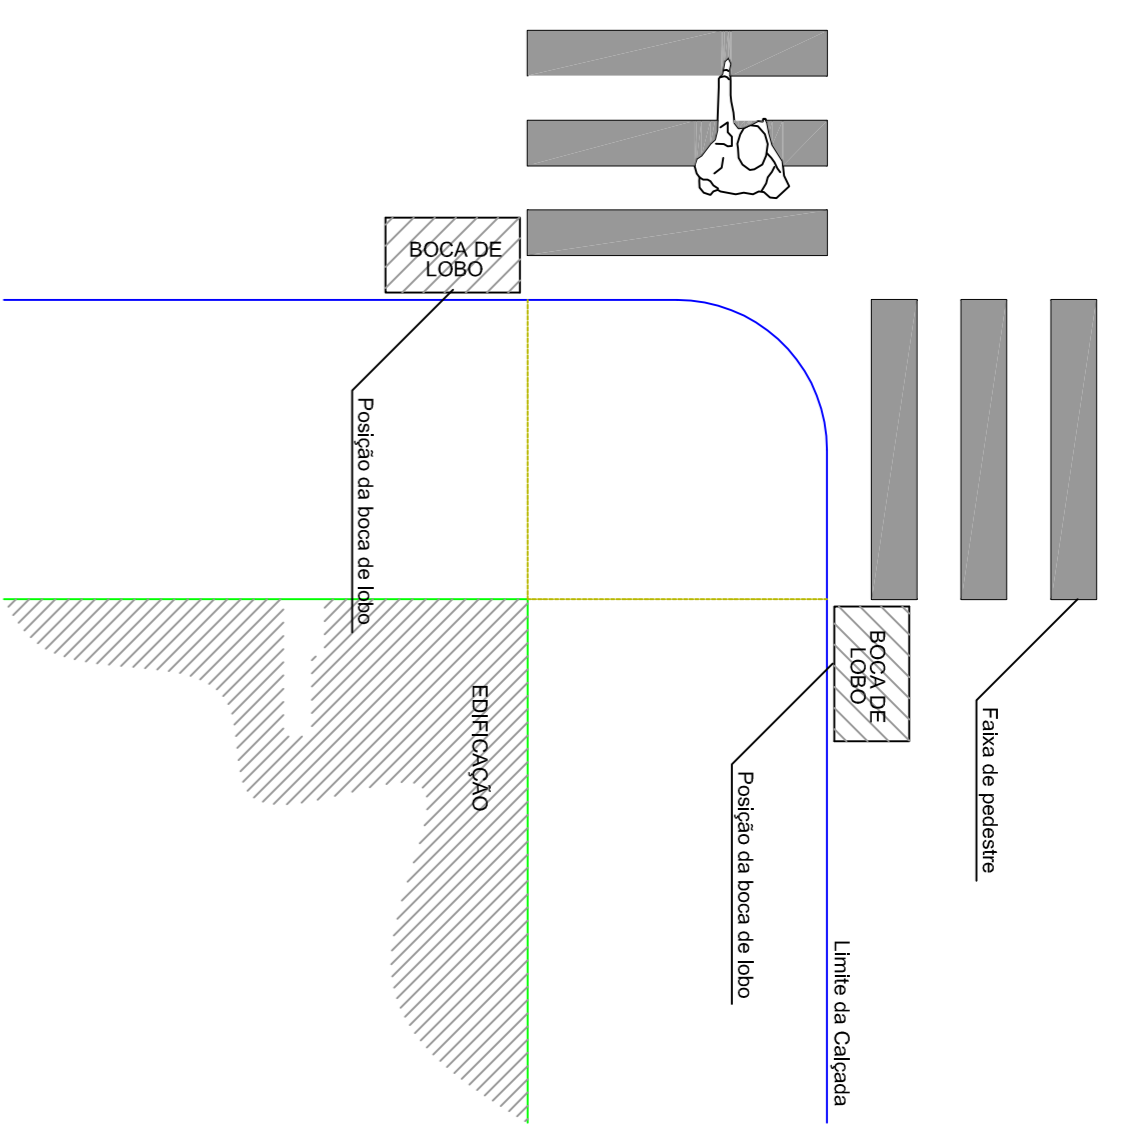

Drenagem pluvial – tubulação
Escala: 1:1.250

AMOSC
ASSOCIAÇÃO DOS MUNICÍPIOS DO OESTE DE SANTA CATARINA

MUNICÍPIO DE CORDILHEIRA ALTA

FUNDAÇÃO: Pavimentação asfáltica Rua Olmir Caldart	ESCALA: INDICADA FEV/2018
CONTEÚDO: Drenagem pluvial – tubulação e detalhes	Nº DO PROJETO: 5.008
RESPONSÁVEL TÉCNICO PELO PROJETO: Eng. Civil Fernando L. Becker CREA-SC n. 21.266-9	PRONOME: 03 DESIGNAÇÃO: Fernando TIPO DO PROJETO: Asf 3 ruas.dwg