



**Localização da boca de lobo**

**LEGENDA**

- CL - CAIXA DE LIGAÇÃO
- BL - BOCA DE LOBO

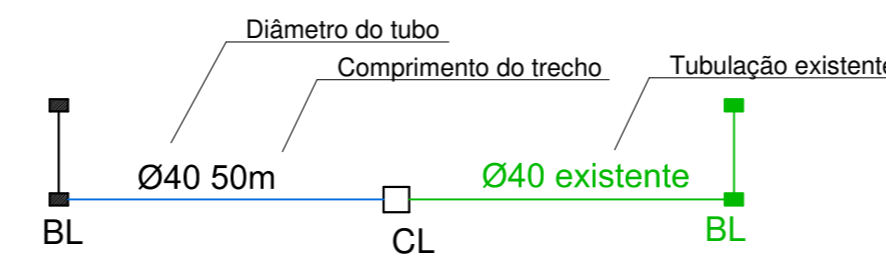

CHAPECO

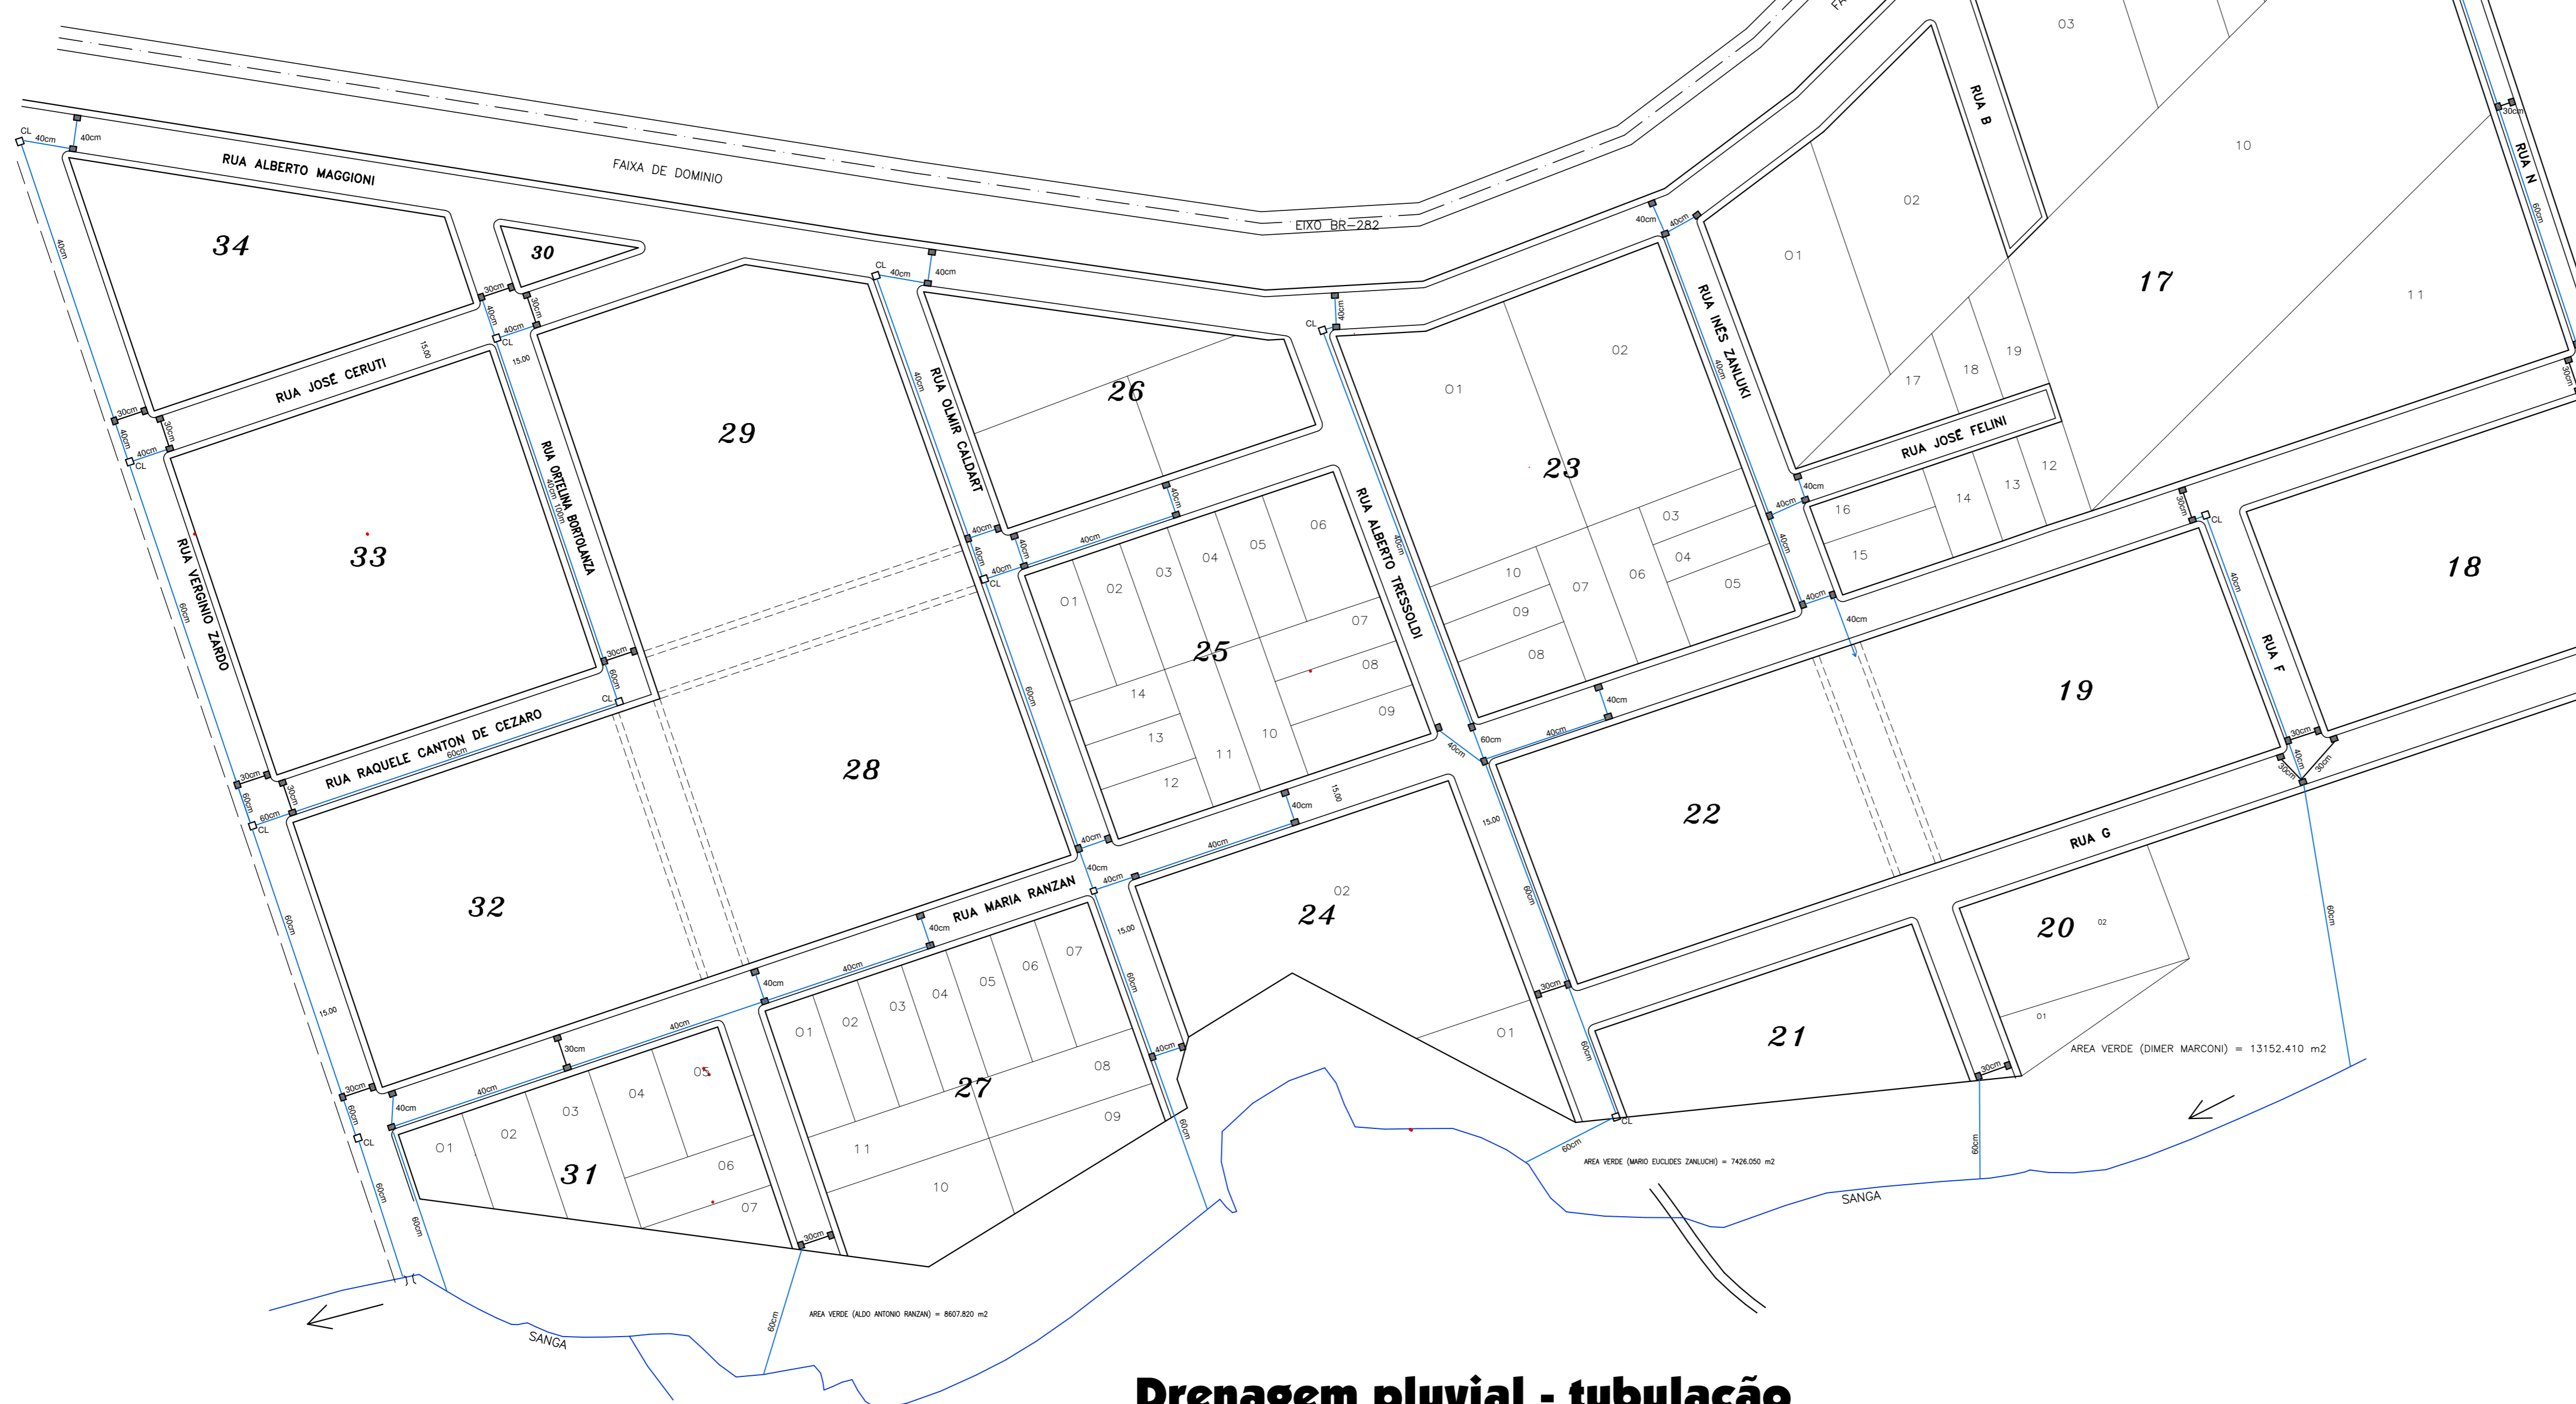

**Drenagem pluvial - tubulação**  
Escala: 1:1.250



**MUNICÍPIO DE CORDILHEIRA ALTA**

DESCRIÇÃO: <b>Pavimentação asfáltica</b>	ESCALA: INDICADA
ENDEREÇO DA OBRA: Rua Maria Ranzan	DATA: abril/2018
CONTEÚDO: Drenagem pluvial - tubulação e detalhes	N.º DO PROJETO: 5.035
RESPONSÁVEL TÉCNICO PEO PROJETO: Eng. Civil Fernando L. Becker CREA-SC n.º 21.266-9	PRONÓIA: <b>03</b> DESIGNISTA: Fernando ARQUIVO: Asf Maria Ranzan.dwg